


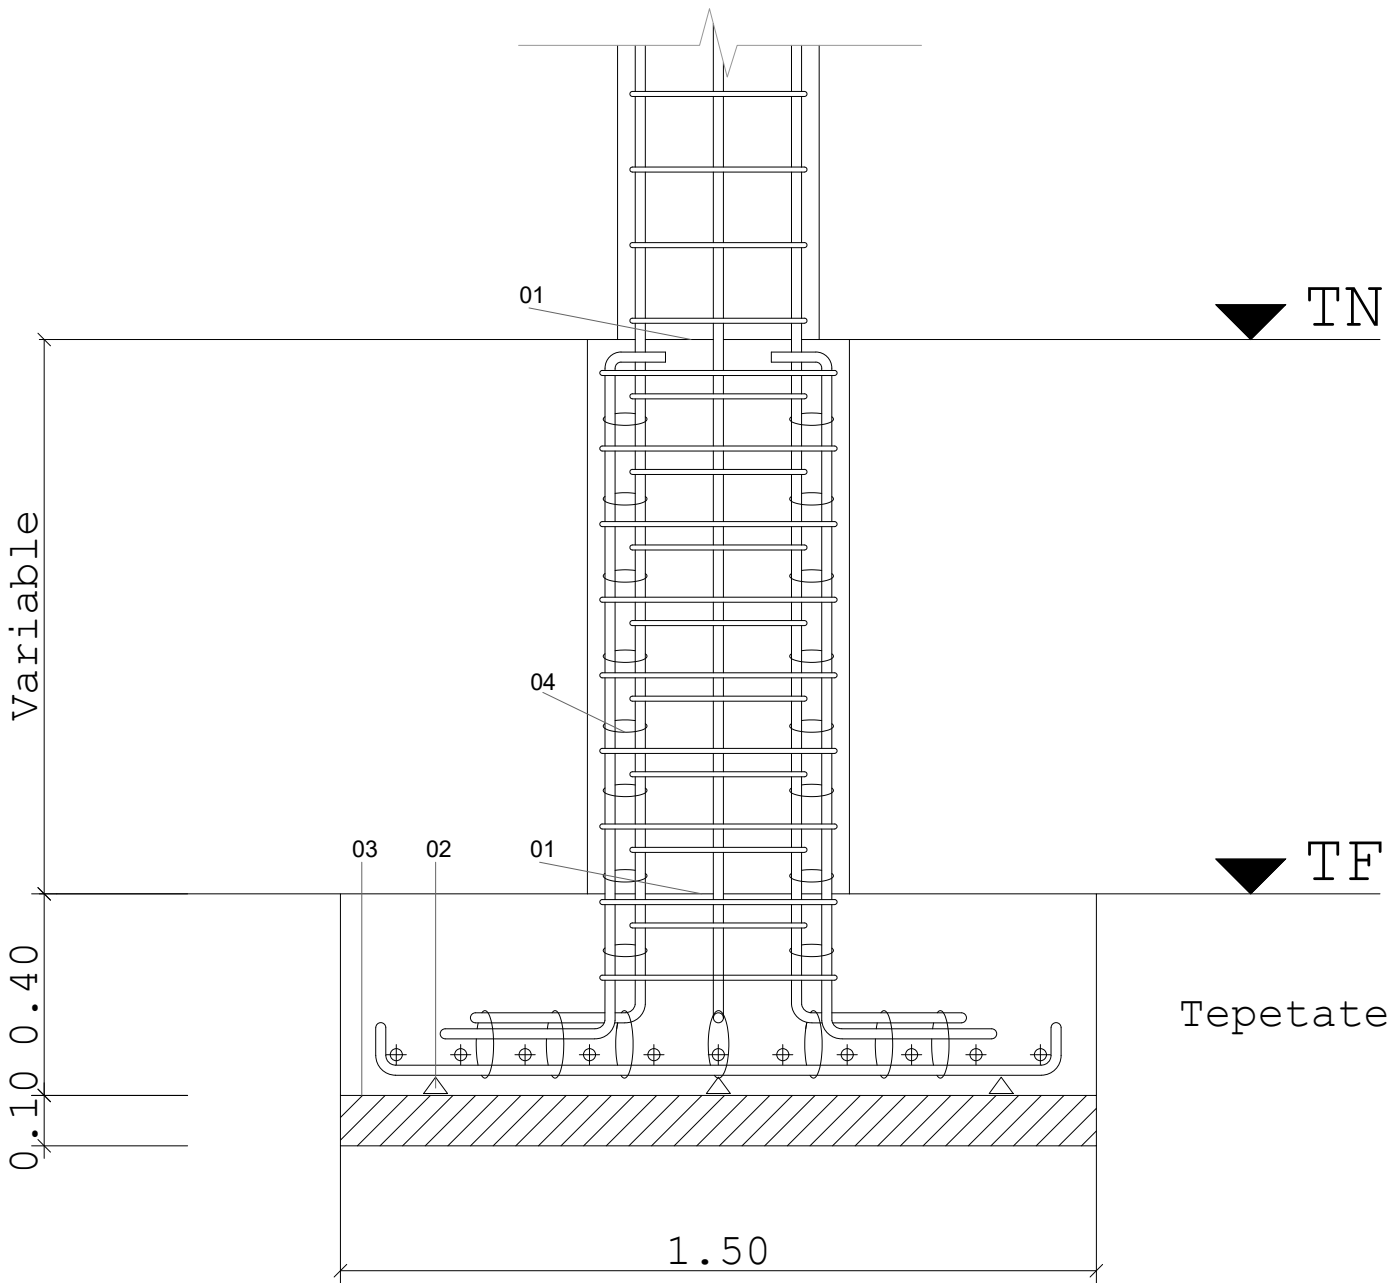
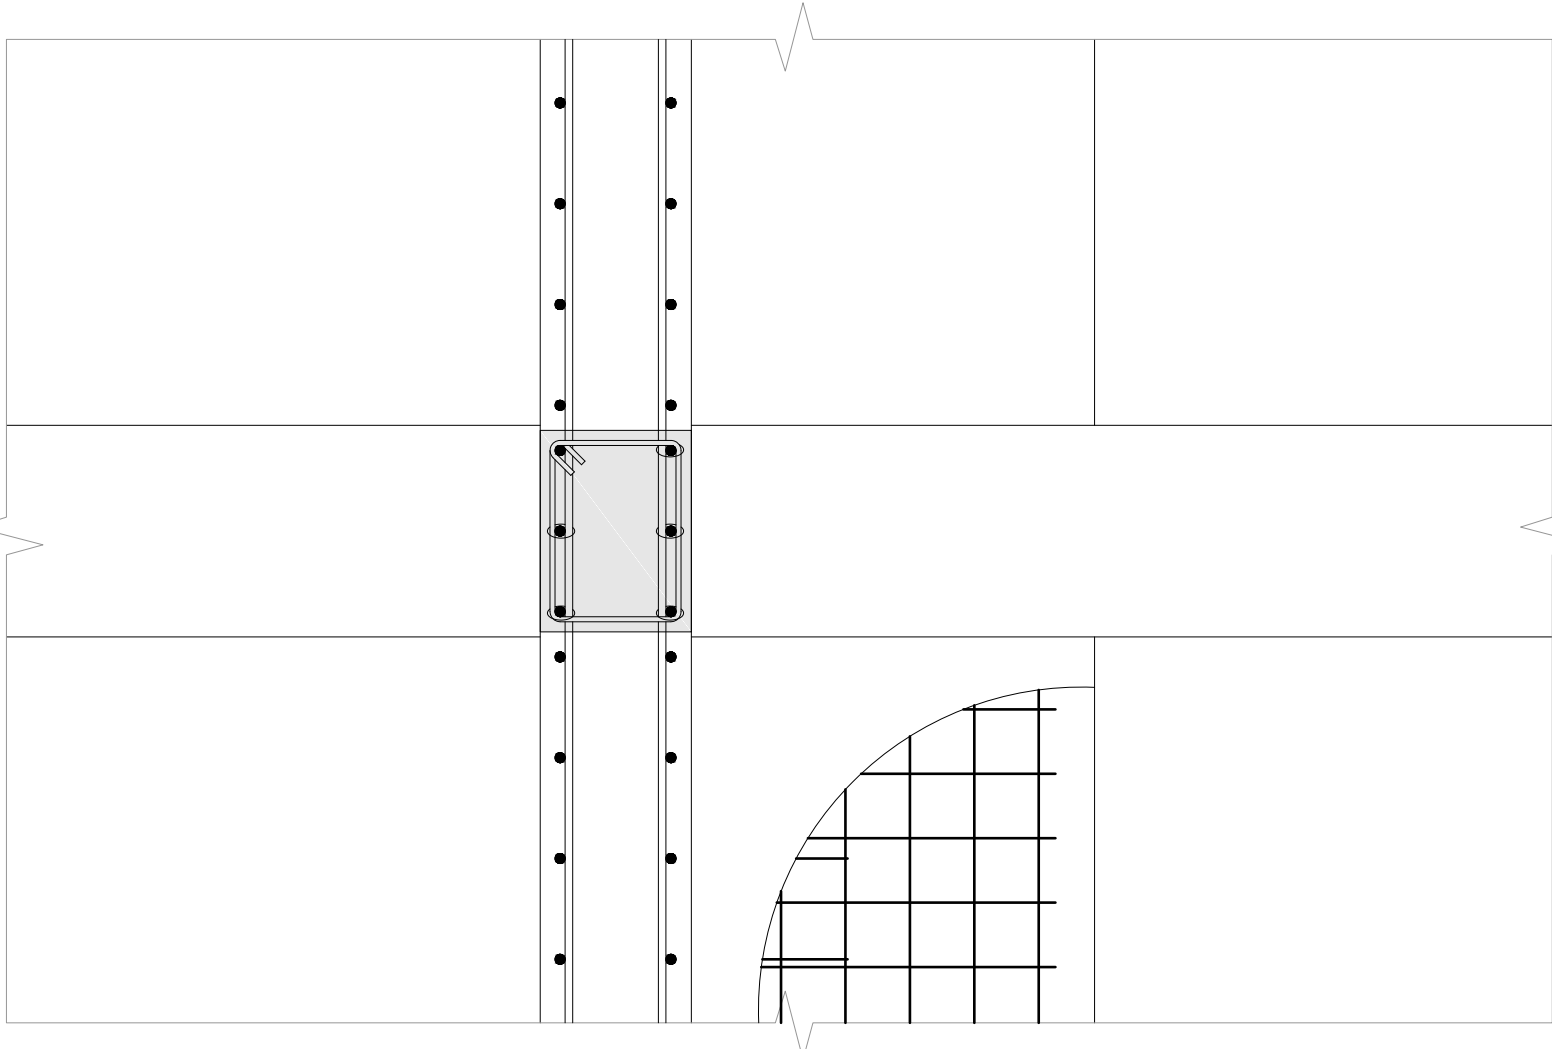
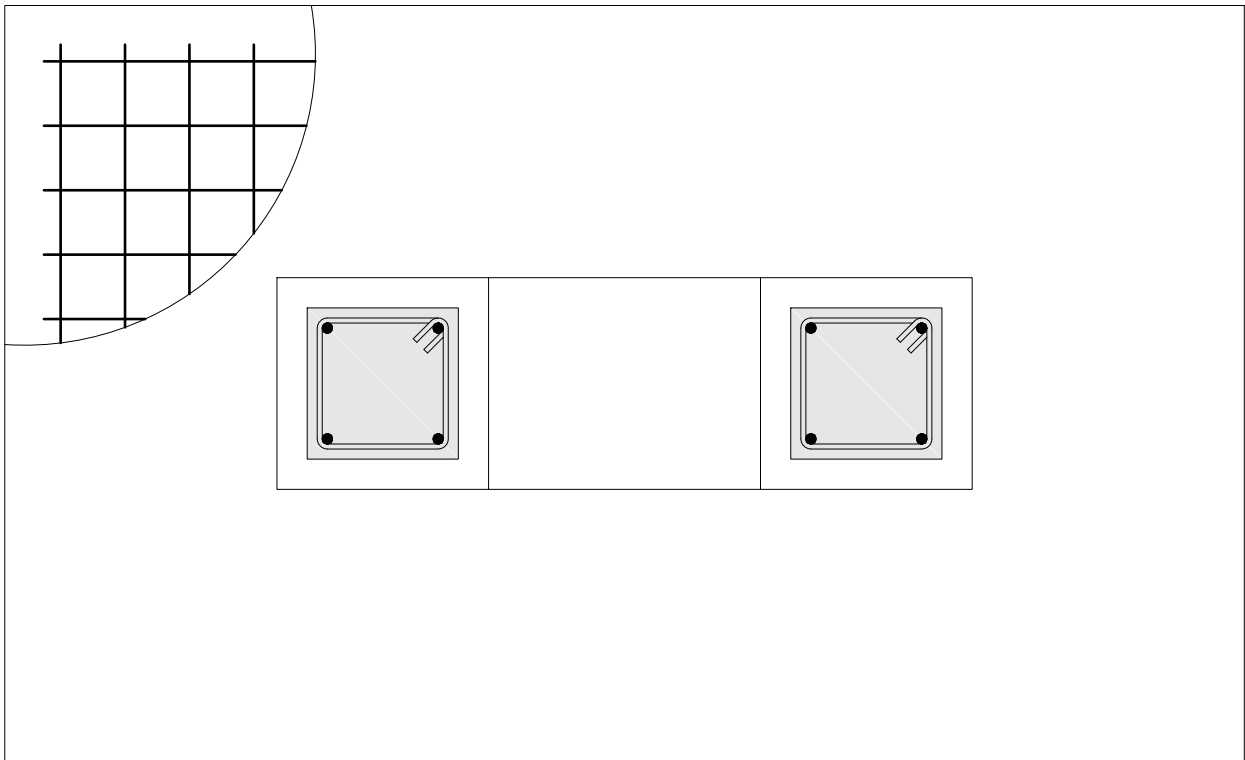


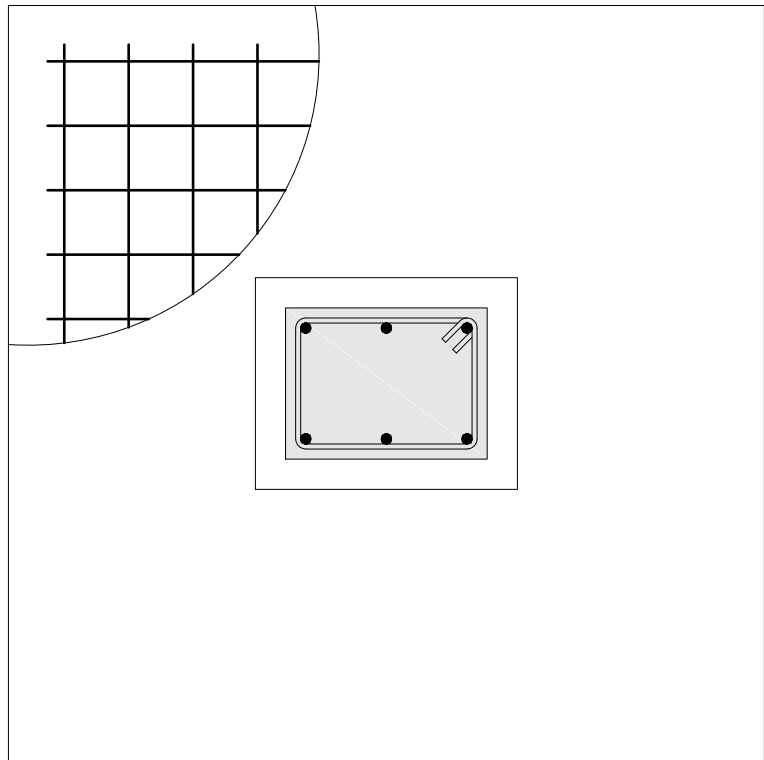

VOL ADMINISTRACIÓN Y ABASTOS
Z1 + C3
D11

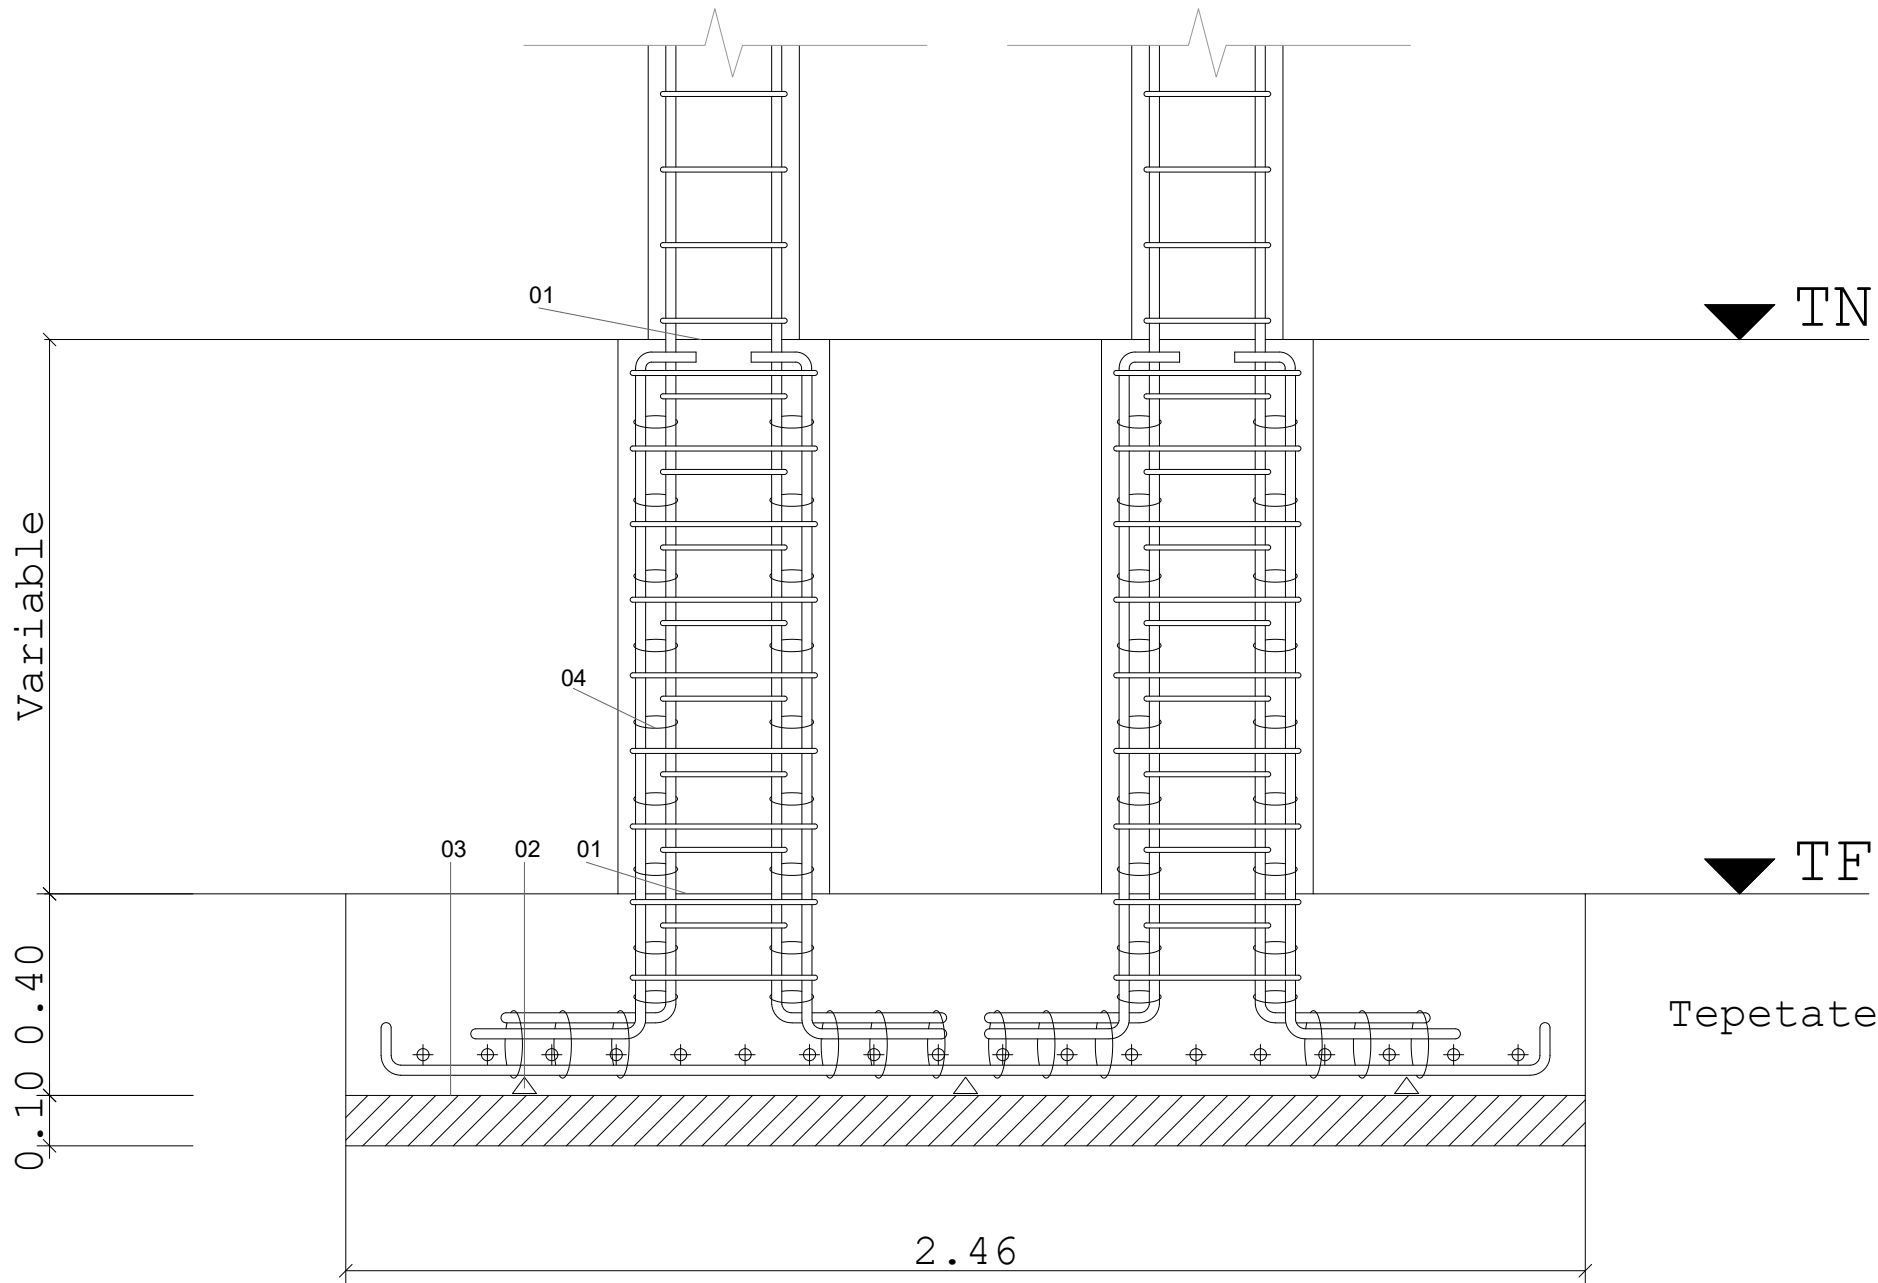

VOL SERVICIOS
Z3c + 2 C2
D12

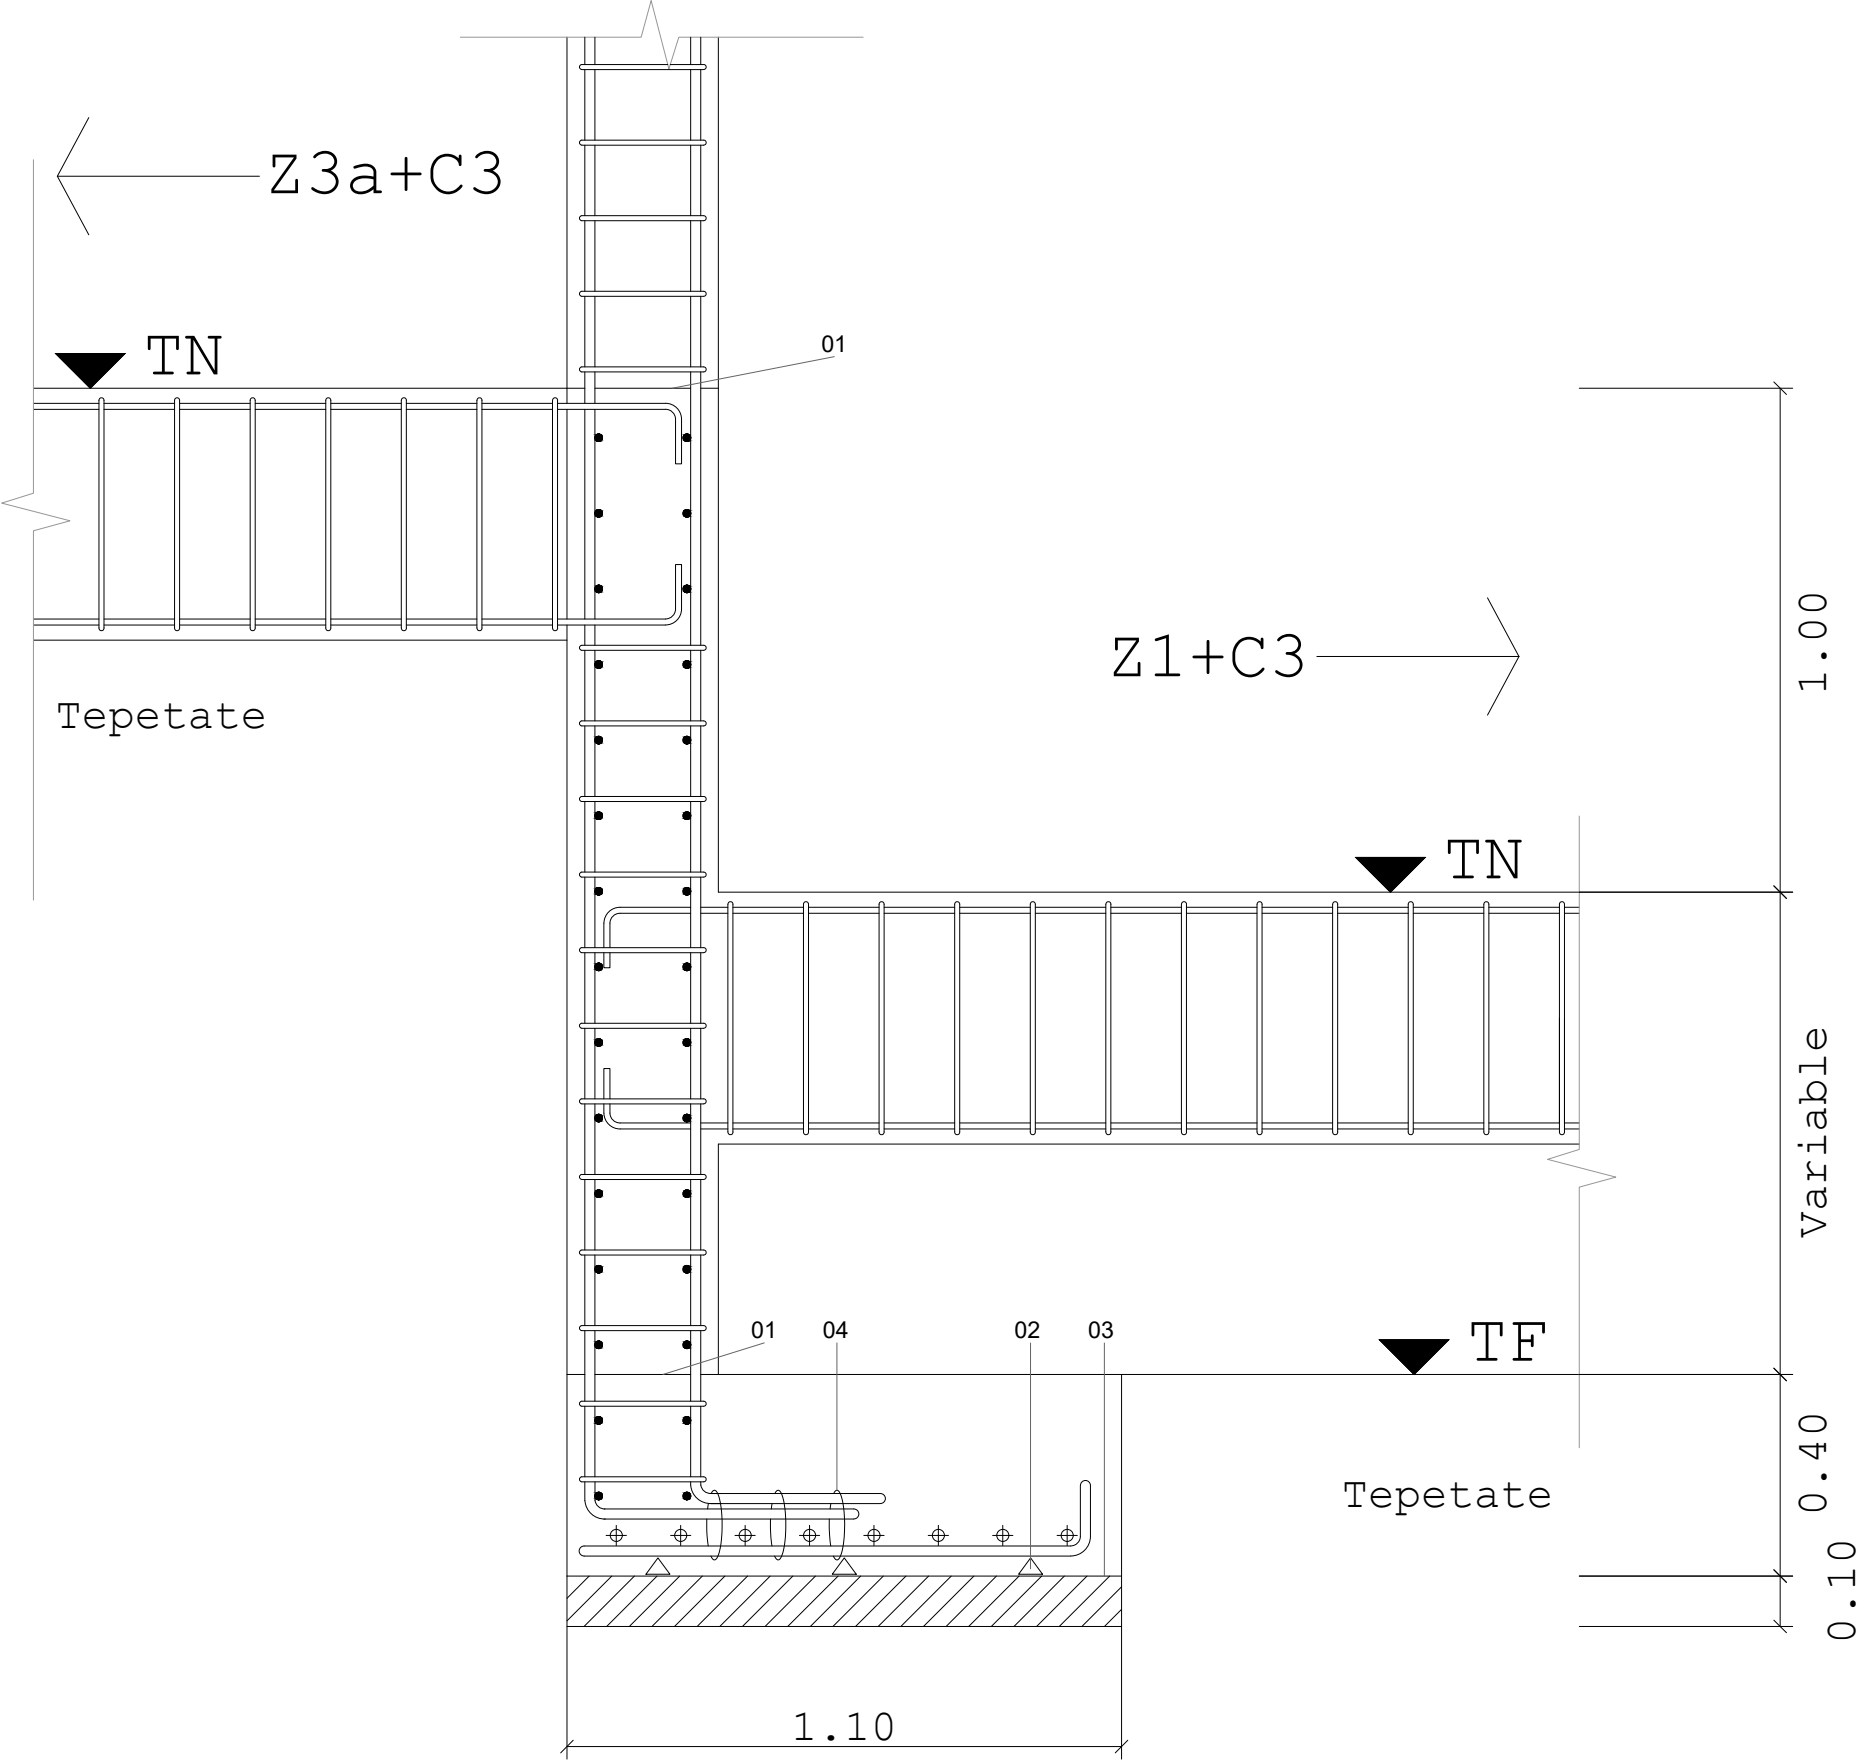

COLINDACIA ADMINISTRACIÓN-ABASTOS
MC2 + C3 + ZC1 + CT13 + CT14
D13

UBICACIÓN
CALLE ACUEDUCTO #182 ,BARRIO DE LA SALUD
AGUASCALIENTES, AGUASCALIENTES
CP. 20240

ORIENTACIÓN

CROQUIS DE UBICACIÓN

SIMBOLOGÍA

TN Terreno Natural
TF Terreno Firme

01 Junta fría
02 Separadores
03 Plantilla de concreto pobre
04 Alambre recocido

CARACTERÍSTICAS CONCRETO	
Concreto	f'c = 250 Kg/cm2
Acero de Refuerzo	f'y = 4.200 Kg/cm2
Alambre Recocido	f'y = 2.320 Kg/cm2

- Durante la construcción seguir el Reglamento de Construcciones de Concreto Reforzado ACI 318-99.

ESPECIFICACIONES

UNIVERSIDAD AUTÓNOMA DE AGUASCALIENTES

CENTRO DE CIENCIAS DEL DISEÑO Y LA CONSTRUCCIÓN
ARQUITECTURA - DÉCIMO SEMESTRE
PROYECTO TERMINAL

UNO8
Mercado Gastronómico

ALUMNOS:
JOSÉ BASANTA FERNÁNDEZ
RODRIGO GERARDO FRANCO FRAUSTO
GABRIEL GALLEGOS GONZÁLEZ
SAMANTHA GARCÍA LUIS

41
Arquitectura

PROFESORES:
M.D.U. RICARDO DE ALBA OBREGÓN
M.D.U. ERNESTO MARTÍNEZ QUEZADA
ING. ÁLVARO NIEVA MONTES DE OCA
ARQ. CARLOS RAMÓN RIVERA TREVIÑO
M.D.U. HÉCTOR MANUEL ROJAS ORTEGA
M.D.U. JUAN ERNESTO TELLO RUIZ
M.D.A. RAFAEL VÁZQUEZ ORTIZ

CONTENIDO:
DETALLES DE CIMENTACIÓN

PLANO: 9/16
ESCALA: 1/15
FECHA: 03/07/20

DC-03