



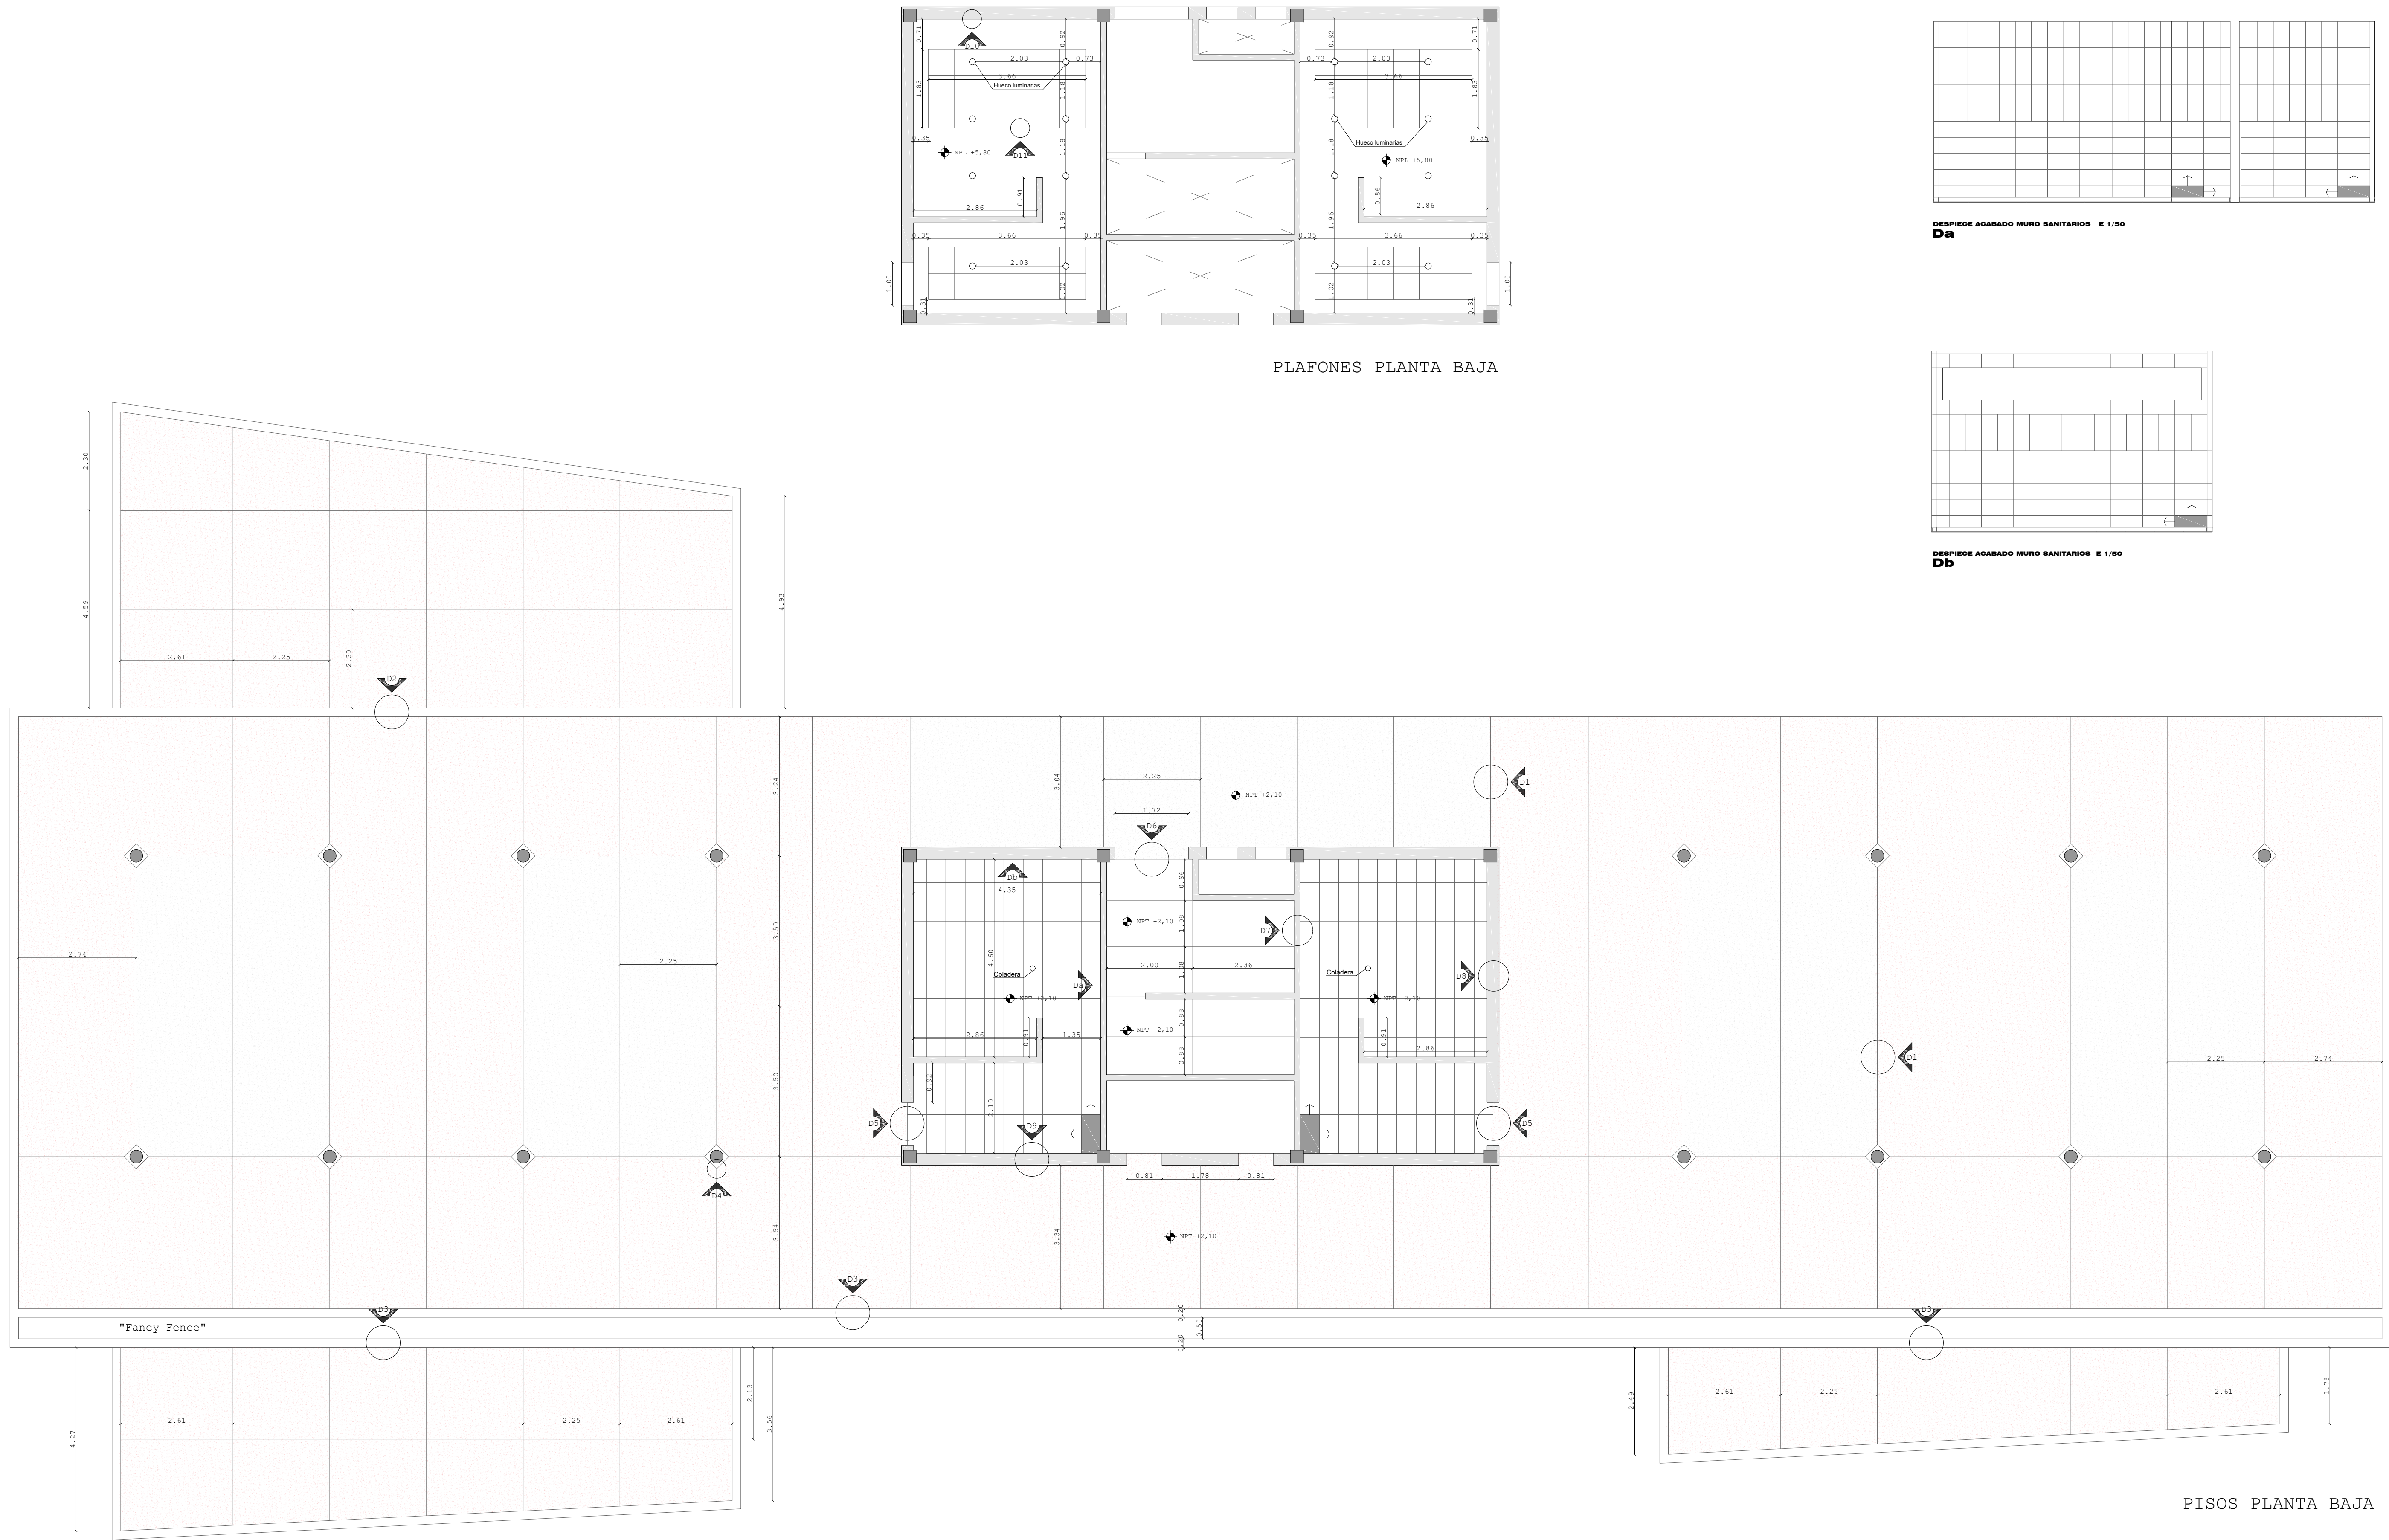

PLAFONES PLANTA BAJA

PISOS PLANTA BAJA

UBICACIÓN
CALLE ACUEDUCTO #182, BARRIO DE LA SALUD
AGUASCALIENTES, AGUASCALIENTES
CP. 20240

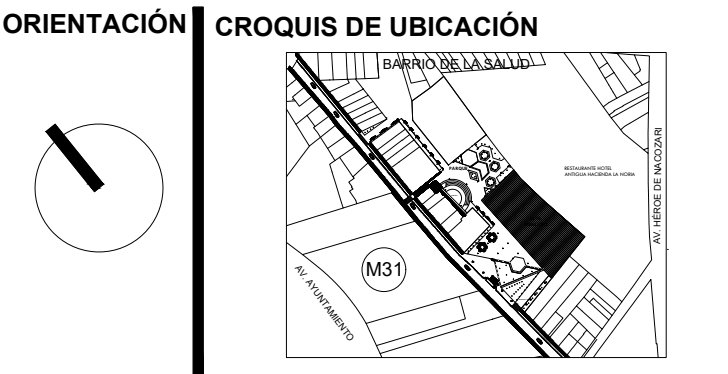

- SIMBOLOGÍA
- ⊕ NF - Nivel de Firme
 - ⊕ NPT- Nivel de Piso Terminado
 - ⊕ NPL- Nivel de Plafón
 - ⊕ NE - Nivel de Entortado
 - ⊕ - Localización Detalle
 - ⊕ - Cambio de acabado (Piso/Plafón)
 - ⊕ - Cambio de acabado (Muros)
 - ⊕ - Muros/Zoclos
 - ⊕ - Plafones/Pisos

ESPECIFICACIONES

UNIVERSIDAD AUTÓNOMA
DE AGUASCALIENTES

CENTRO DE CIENCIAS DEL DISEÑO Y LA
CONSTRUCCIÓN

ARQUITECTURA - DÉCIMO SEMESTRE
PROYECTO TERMINAL

UNO8
Mercado Gastronómico

ALUMNOS:
JOSÉ BASANTA FERNÁNDEZ
RODRIGO GERARDO FRANCO
FRAUSTO
GABRIEL GALLEGOS
GONZÁLEZ
SAMANTHA GARCÍA LUIS

41
Arquitectura

PROFESORES:
M.D.U. RICARDO DE ALBA OBREGÓN
M.D.U. ERNESTO MARTINEZ QUEZADA
ING. ÁLVARO NIEVA MONTES DE OCA
ARQ. CARLOS RAMÓN RIVERA TREVIÑO
M.D.U. HÉCTOR MANUEL ROJAS ORTEGA
M.D.U. JUAN ERNESTO TELLO RUIZ
M.D.A. RAFAEL VÁZQUEZ ORTIZ

CONTENIDO:
DESPIECE - PLANTA BAJA - SEC.3

PLANO: 8/19
ESCALA: 1:75
FECHA: 03/07/20

AC-DP2