




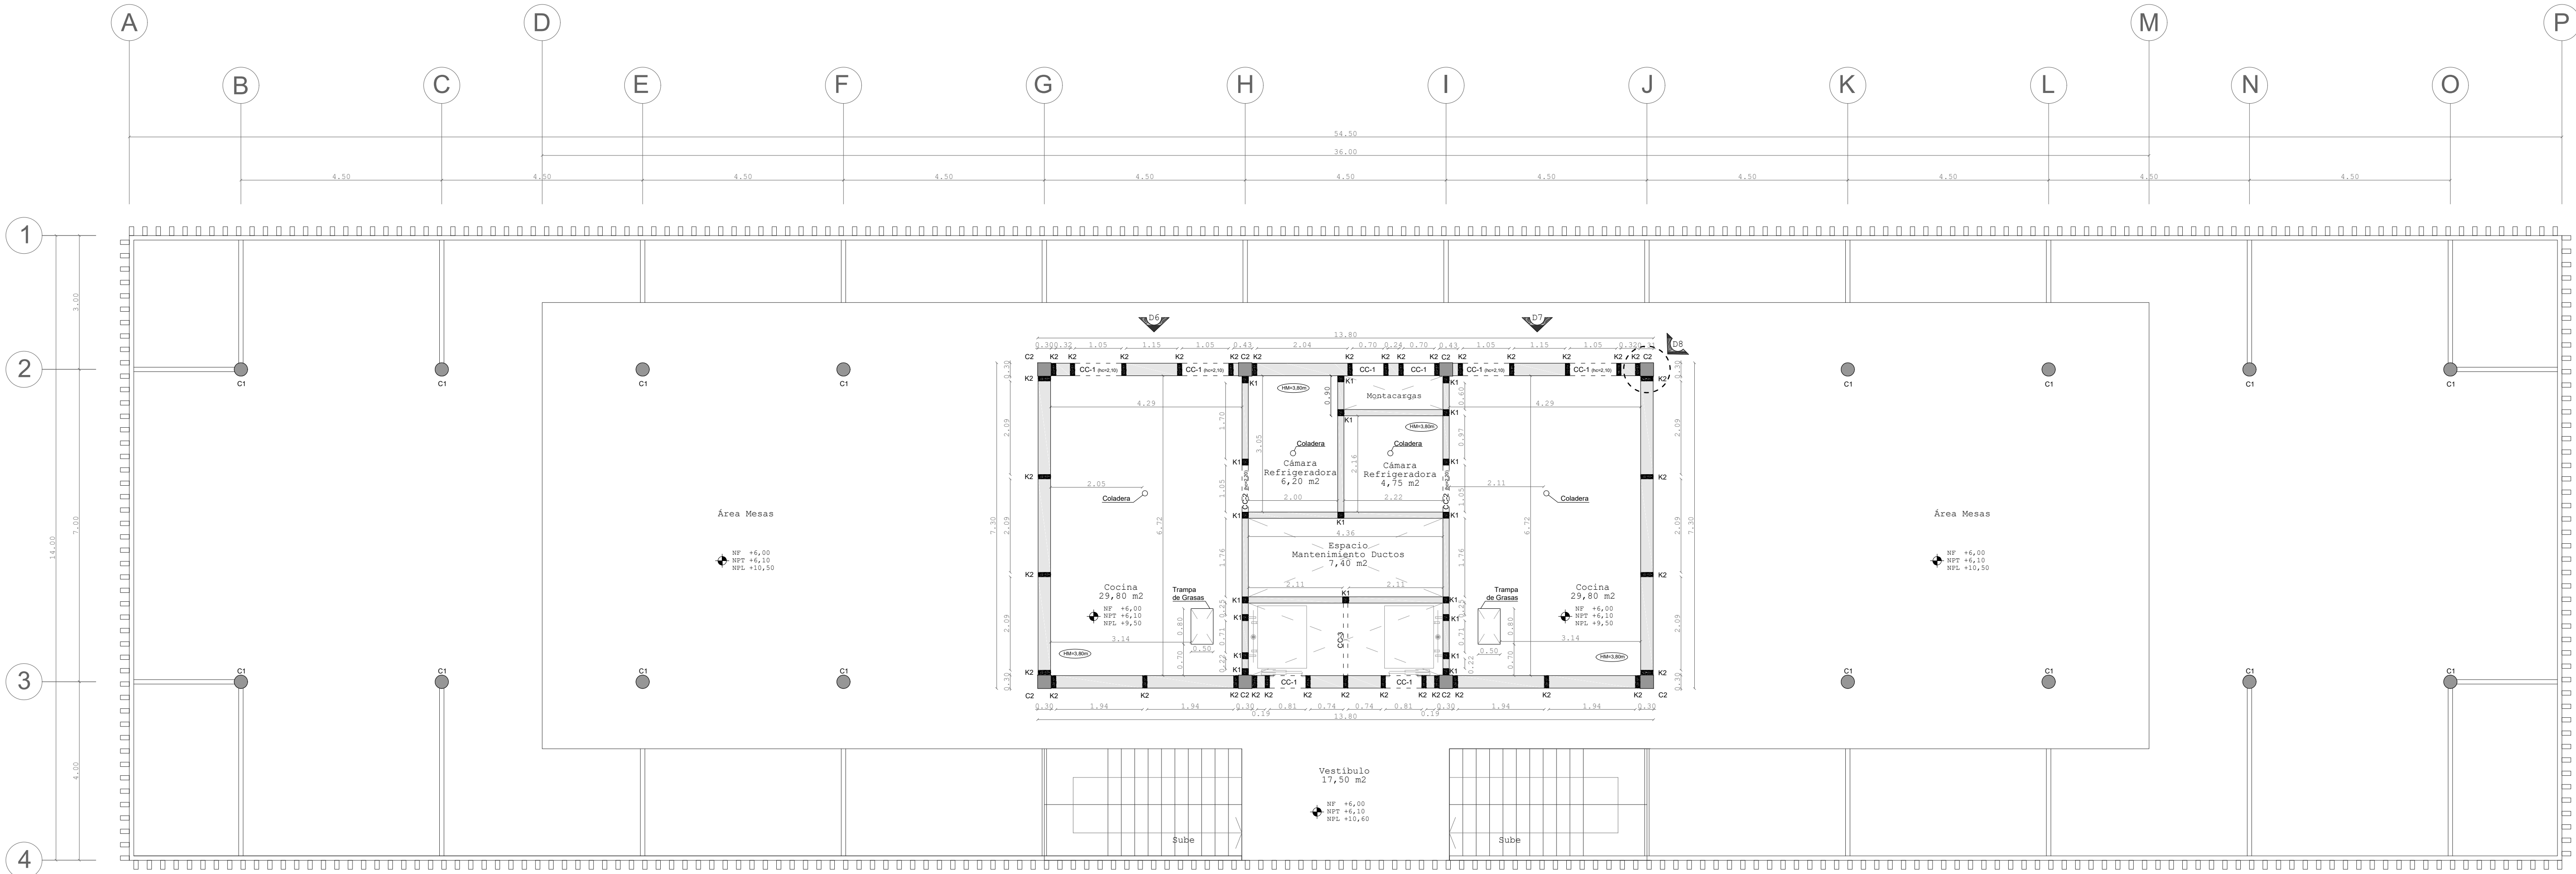

PLANTA PRIMERA
Sección 3

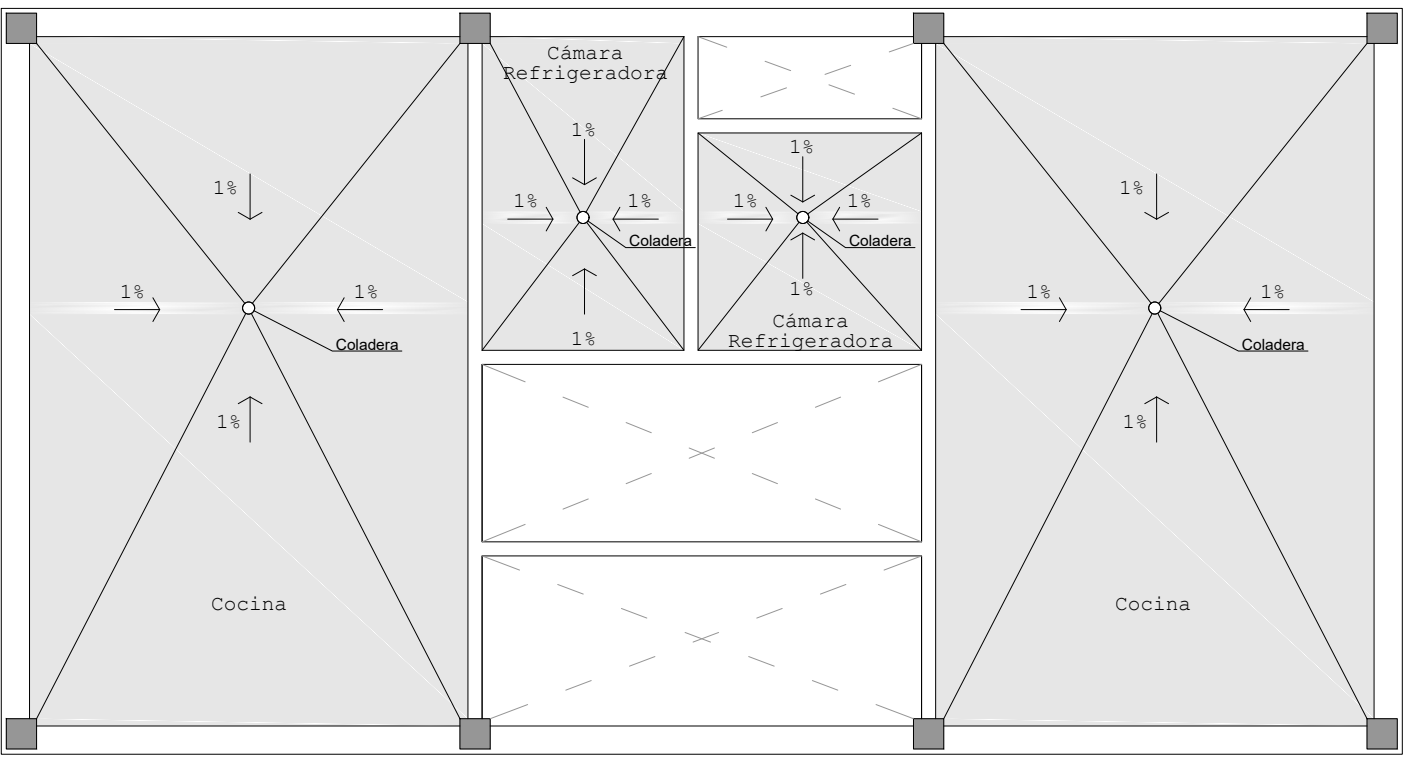

PLANTA PRIMERA

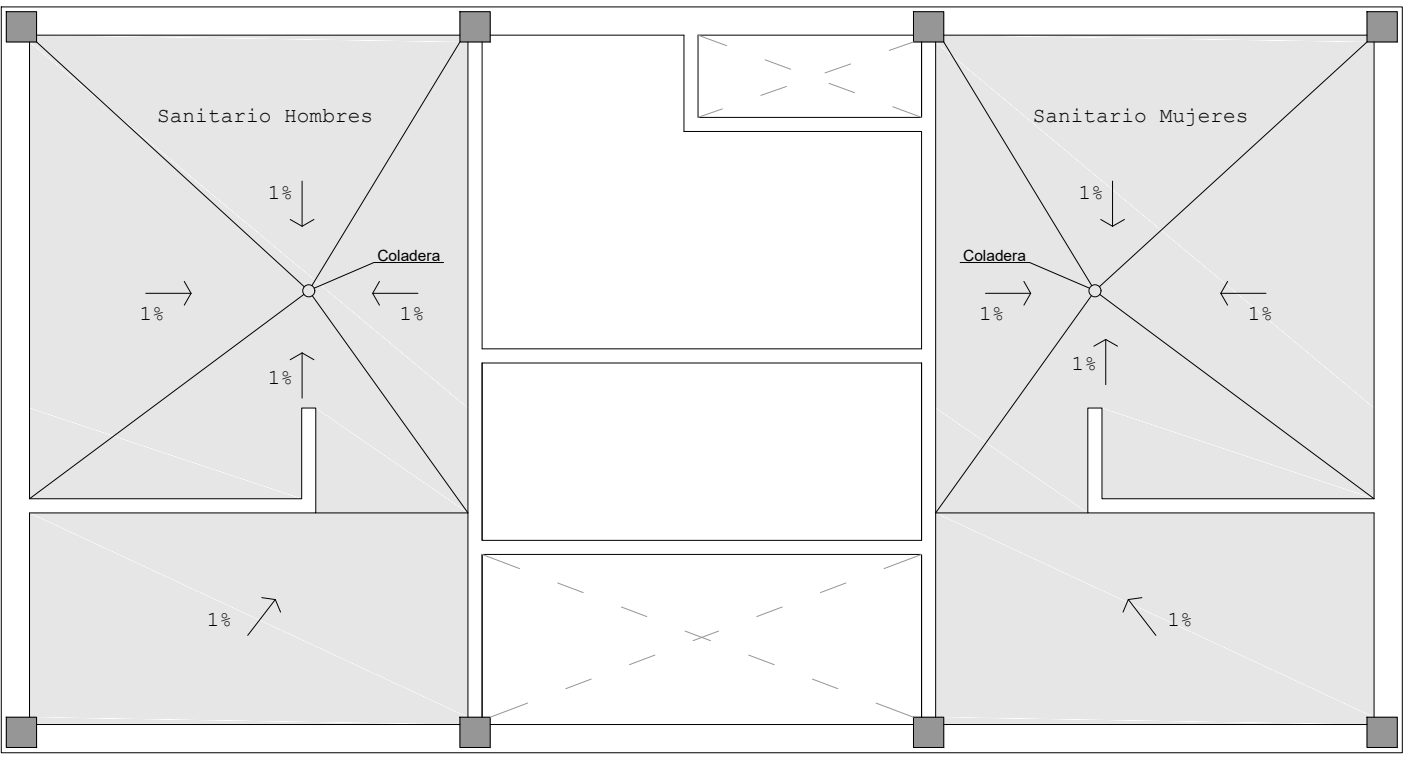

PLANTA BAJA

PENDIENTES PISO EN CUARTOS HÚMEDOS


- 01 MURO DE TABIQUE DE BARRO ROJO RECOCIDO 7x14x28 CM, ASERTADO CON MORTERO DE CEMENTO-ARENA PROPORCIÓN 1:4, APLANADO CON MISO MORTERO

02 COLUMNA C2 DE CONCRETO REFORZADO DE SECCIÓN 30x30 CM, ARMADA CON 4V#4 Y ESTRIBOS #20 CM, f'c=4,200KG/CM2, f'c=250KG/CM2


03 CASTILLOS DE SECCIÓN DE 14x28 CM DE CONCRETO REFORZADO f'c=150KG/CM2, ARMADOS CON 4V# #3, ESTRIBOS #15CM, PARA LOS EXTERIORES DE MUROS DE TABIQUE NO PORTANTES
- 04 CADENA DE CERRAMIENTO DE SECCIÓN 28x15 CM, DE CONCRETO REFORZADO f'c=150KG/CM2, CON ARMES 13x2V, 4V# #3, ESTRIBOS #15 CM

05 CADENA INTERMEDIA DE SECCIÓN 28x15 CM, DE CONCRETO REFORZADO f'c=150KG/CM2, CON ARMES 13x2V, 4V# #3, ESTRIBOS #15 CM


06 CADENA DE DESPLANTE DE SECCIÓN 28x15 CM, DE CONCRETO REFORZADO f'c=150KG/CM2, CON ARMES 13x2V, 4V# #3, ESTRIBOS #15 CM

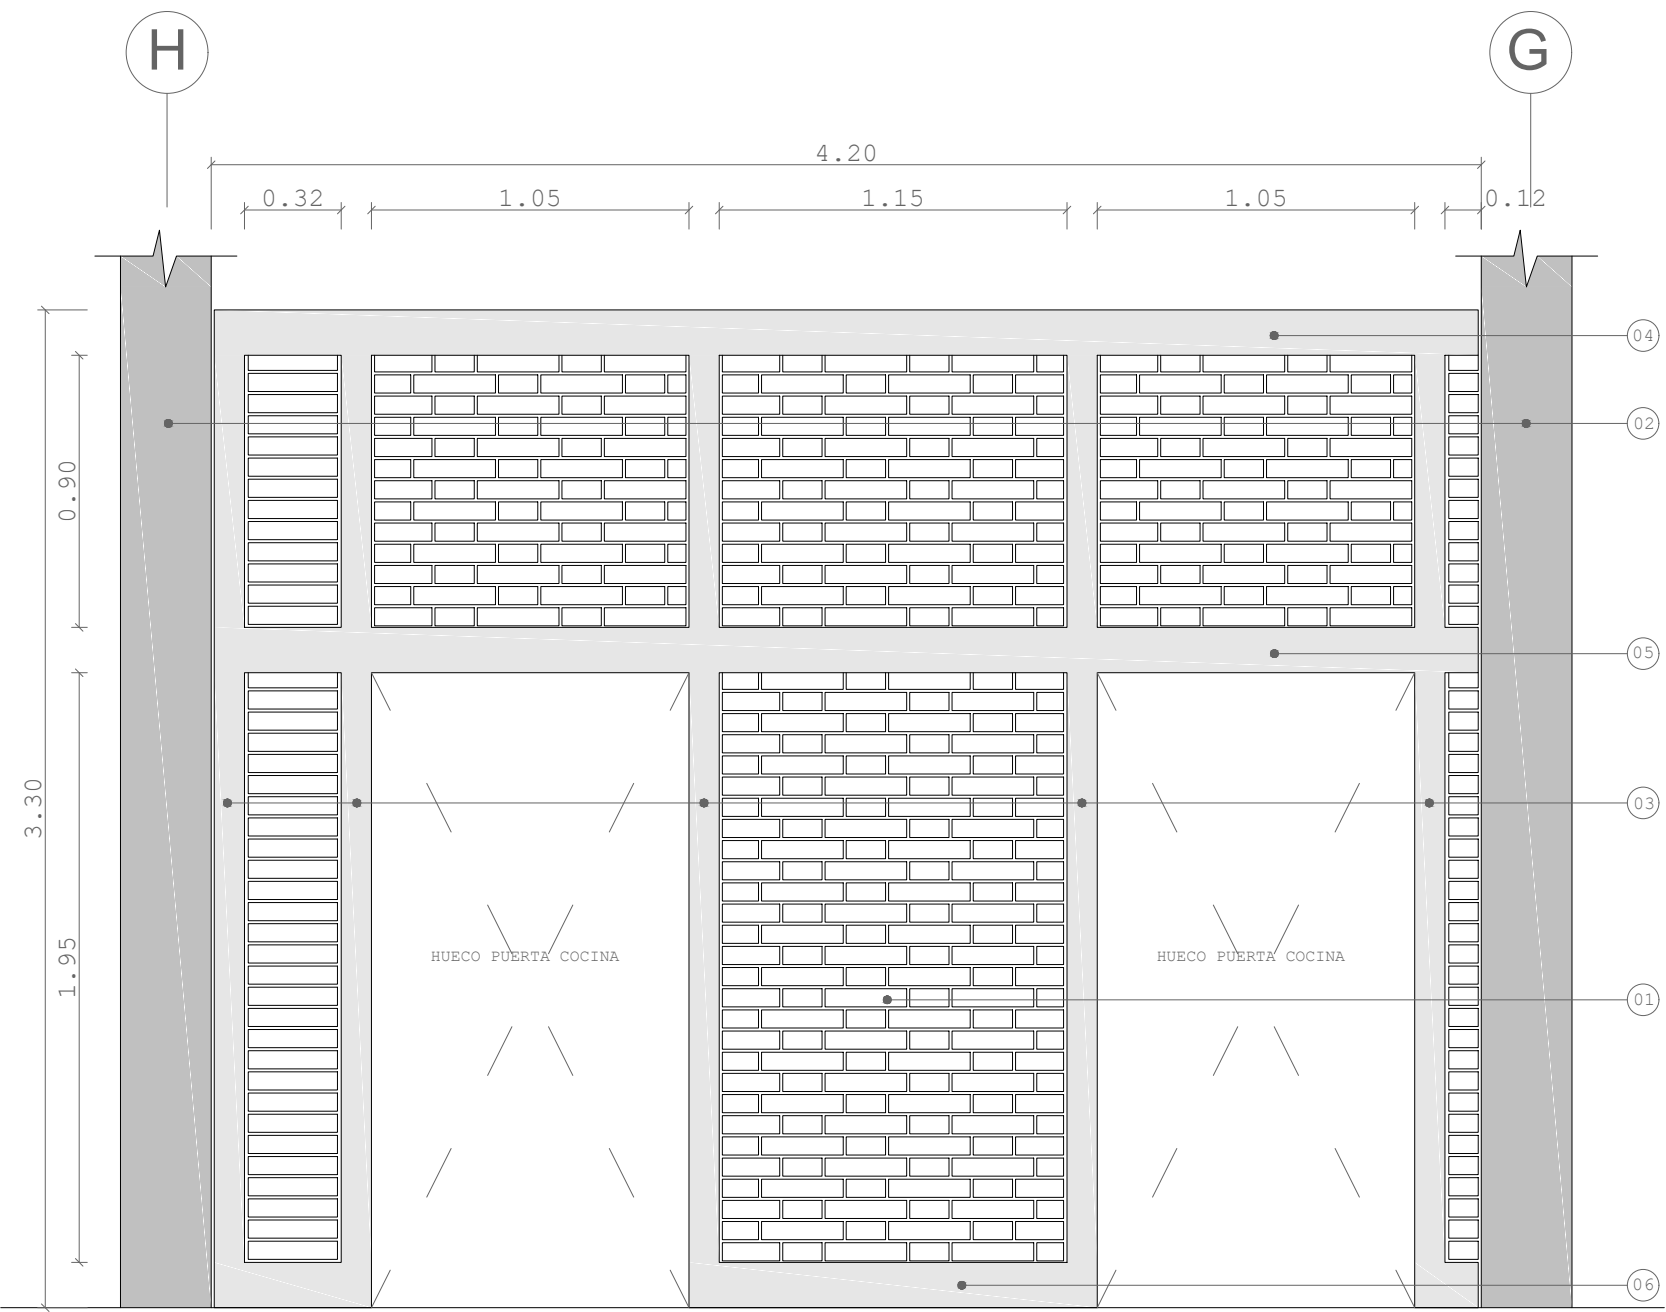

DETALLE 7
E 1/25

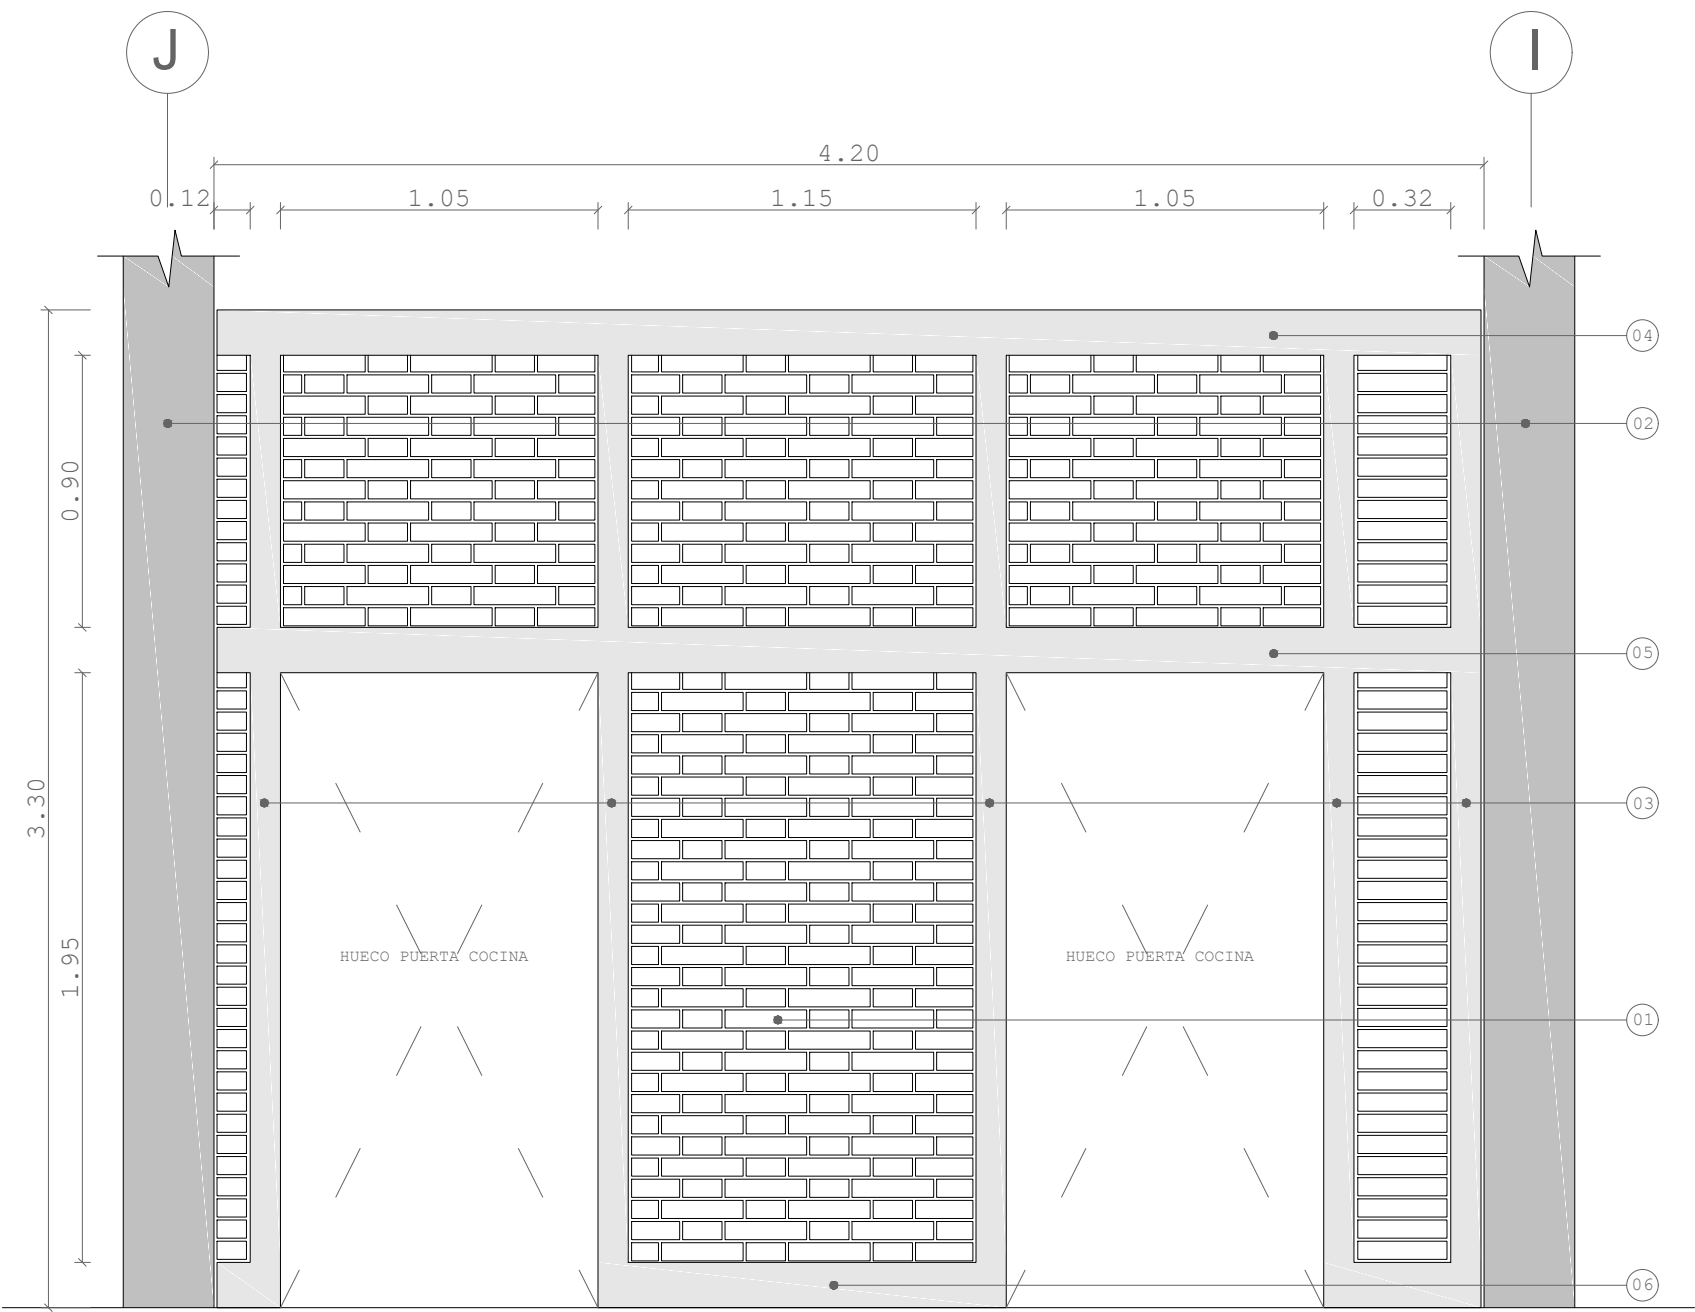

DETALLE 6
E 1/25

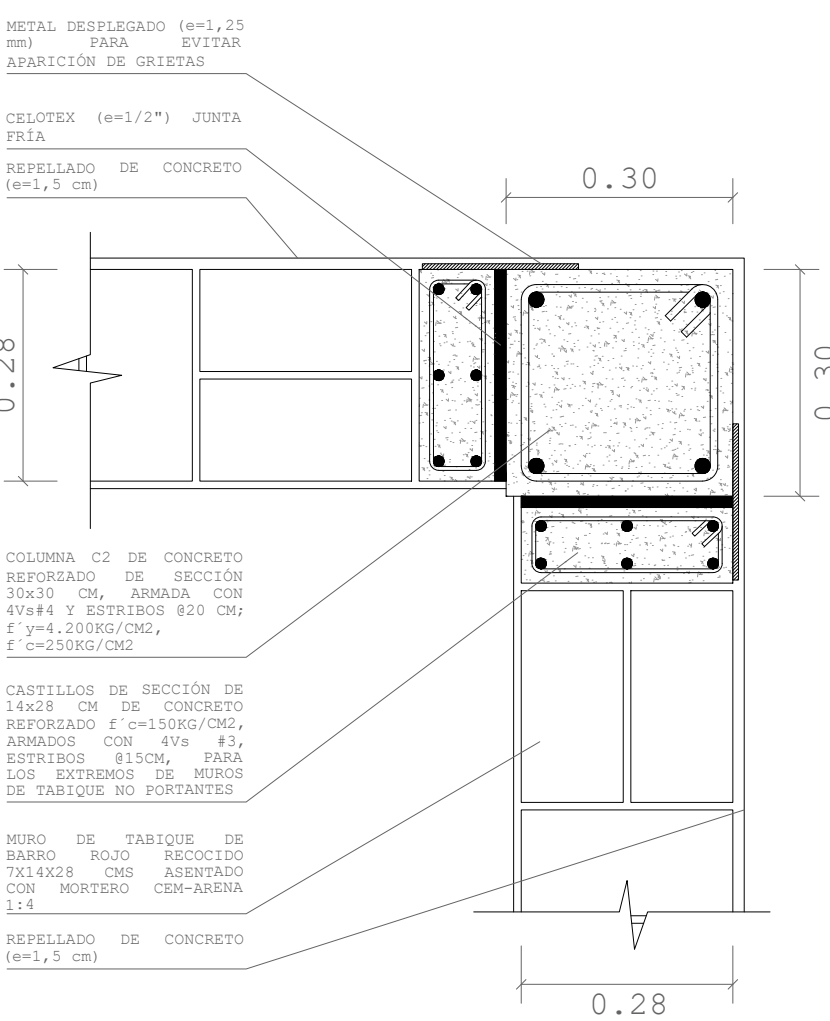

DETALLE 8
E 1/10

UBICACIÓN

CALLE ACUEDUCTO #182, BARRIO DE LA SALUD
AGUASCALIENTES, AGUASCALIENTES
CP. 20240

ORIENTACIÓN

CROQUIS DE UBICACIÓN

SIMBOLOGÍA

C - Columna

K - Kastillo

CC - Cadena de Cerramiento

HM - Altura de Muro

NF - Nivel de Firme

NPT - Nivel de Piso Terminado

NPL - Nivel de Plafón

NE - Nivel de Entortado

Detalle

TIPOLOGÍA	DIMENSIONES	CLAVE	ALTURA
COLUMNA Sección Circular		C1	7,60
COLUMNA Sección Reforzada Sección Cuadrada		C2	7,60
CASTILLO Sección Reforzada Sección Cuadrada		K1	3,80
CASTILLO Sección Reforzada Sección Rectangular		K2	3,80
CADENA CERRAMIENTO Sección Rectangular		CC1	
		CC2	
		CC3	
MURO Sección Muro Rojo Periculado			

ESPECIFICACIONES

HUECO TRAMPA DE GRASAS

Al ser empotrado en la losa entrepisos, se colocará debajo de ésta una placa metálica que recoja las pérdidas que pueda tener la TRAMPA DE GRASAS, y así evitar desperfectos en el falso plafón de los sanitarios en la planta baja.

UNIVERSIDAD AUTÓNOMA
DE AGUASCALIENTES

CENTRO DE CIENCIAS DEL DISEÑO Y LA
CONSTRUCCIÓN

ARQUITECTURA - DÉCIMO SEMESTRE

PROYECTO TERMINAL

UNO&

Mercado Gastronómico

ALUMNOS:

JOSÉ BASANTA FERNÁNDEZ
RODRIGO GERARDO FRANCO
FRAUSTO
GABRIEL GALLEGOS
GONZÁLEZ
SAMANTHA GARCÍA LUIS

PROFESORES:

M.D.U. RICARDO DE ALBA OBREGÓN
M.D.U. ERNESTO MARTÍNEZ QUEZADA
ING. ÁLVARO NIEVA MONTES DE OCA
ARQ. CARLOS RAMÓN RIVERA TREVIÑO
M.D.U. HÉCTOR MANUEL ROJAS ORTEGA
M.D.U. JUAN ERNESTO TELLO RUIZ
M.D.A. RAFAEL VÁZQUEZ ORTIZ

CONTENIDO:

PLANO ALBAÑILERÍA - PLANTA 1ª

PLANO: 9/10

ESCALA: 1:75

FECHA: 03/07/20

41

Arquitectura

ALB-03-02