



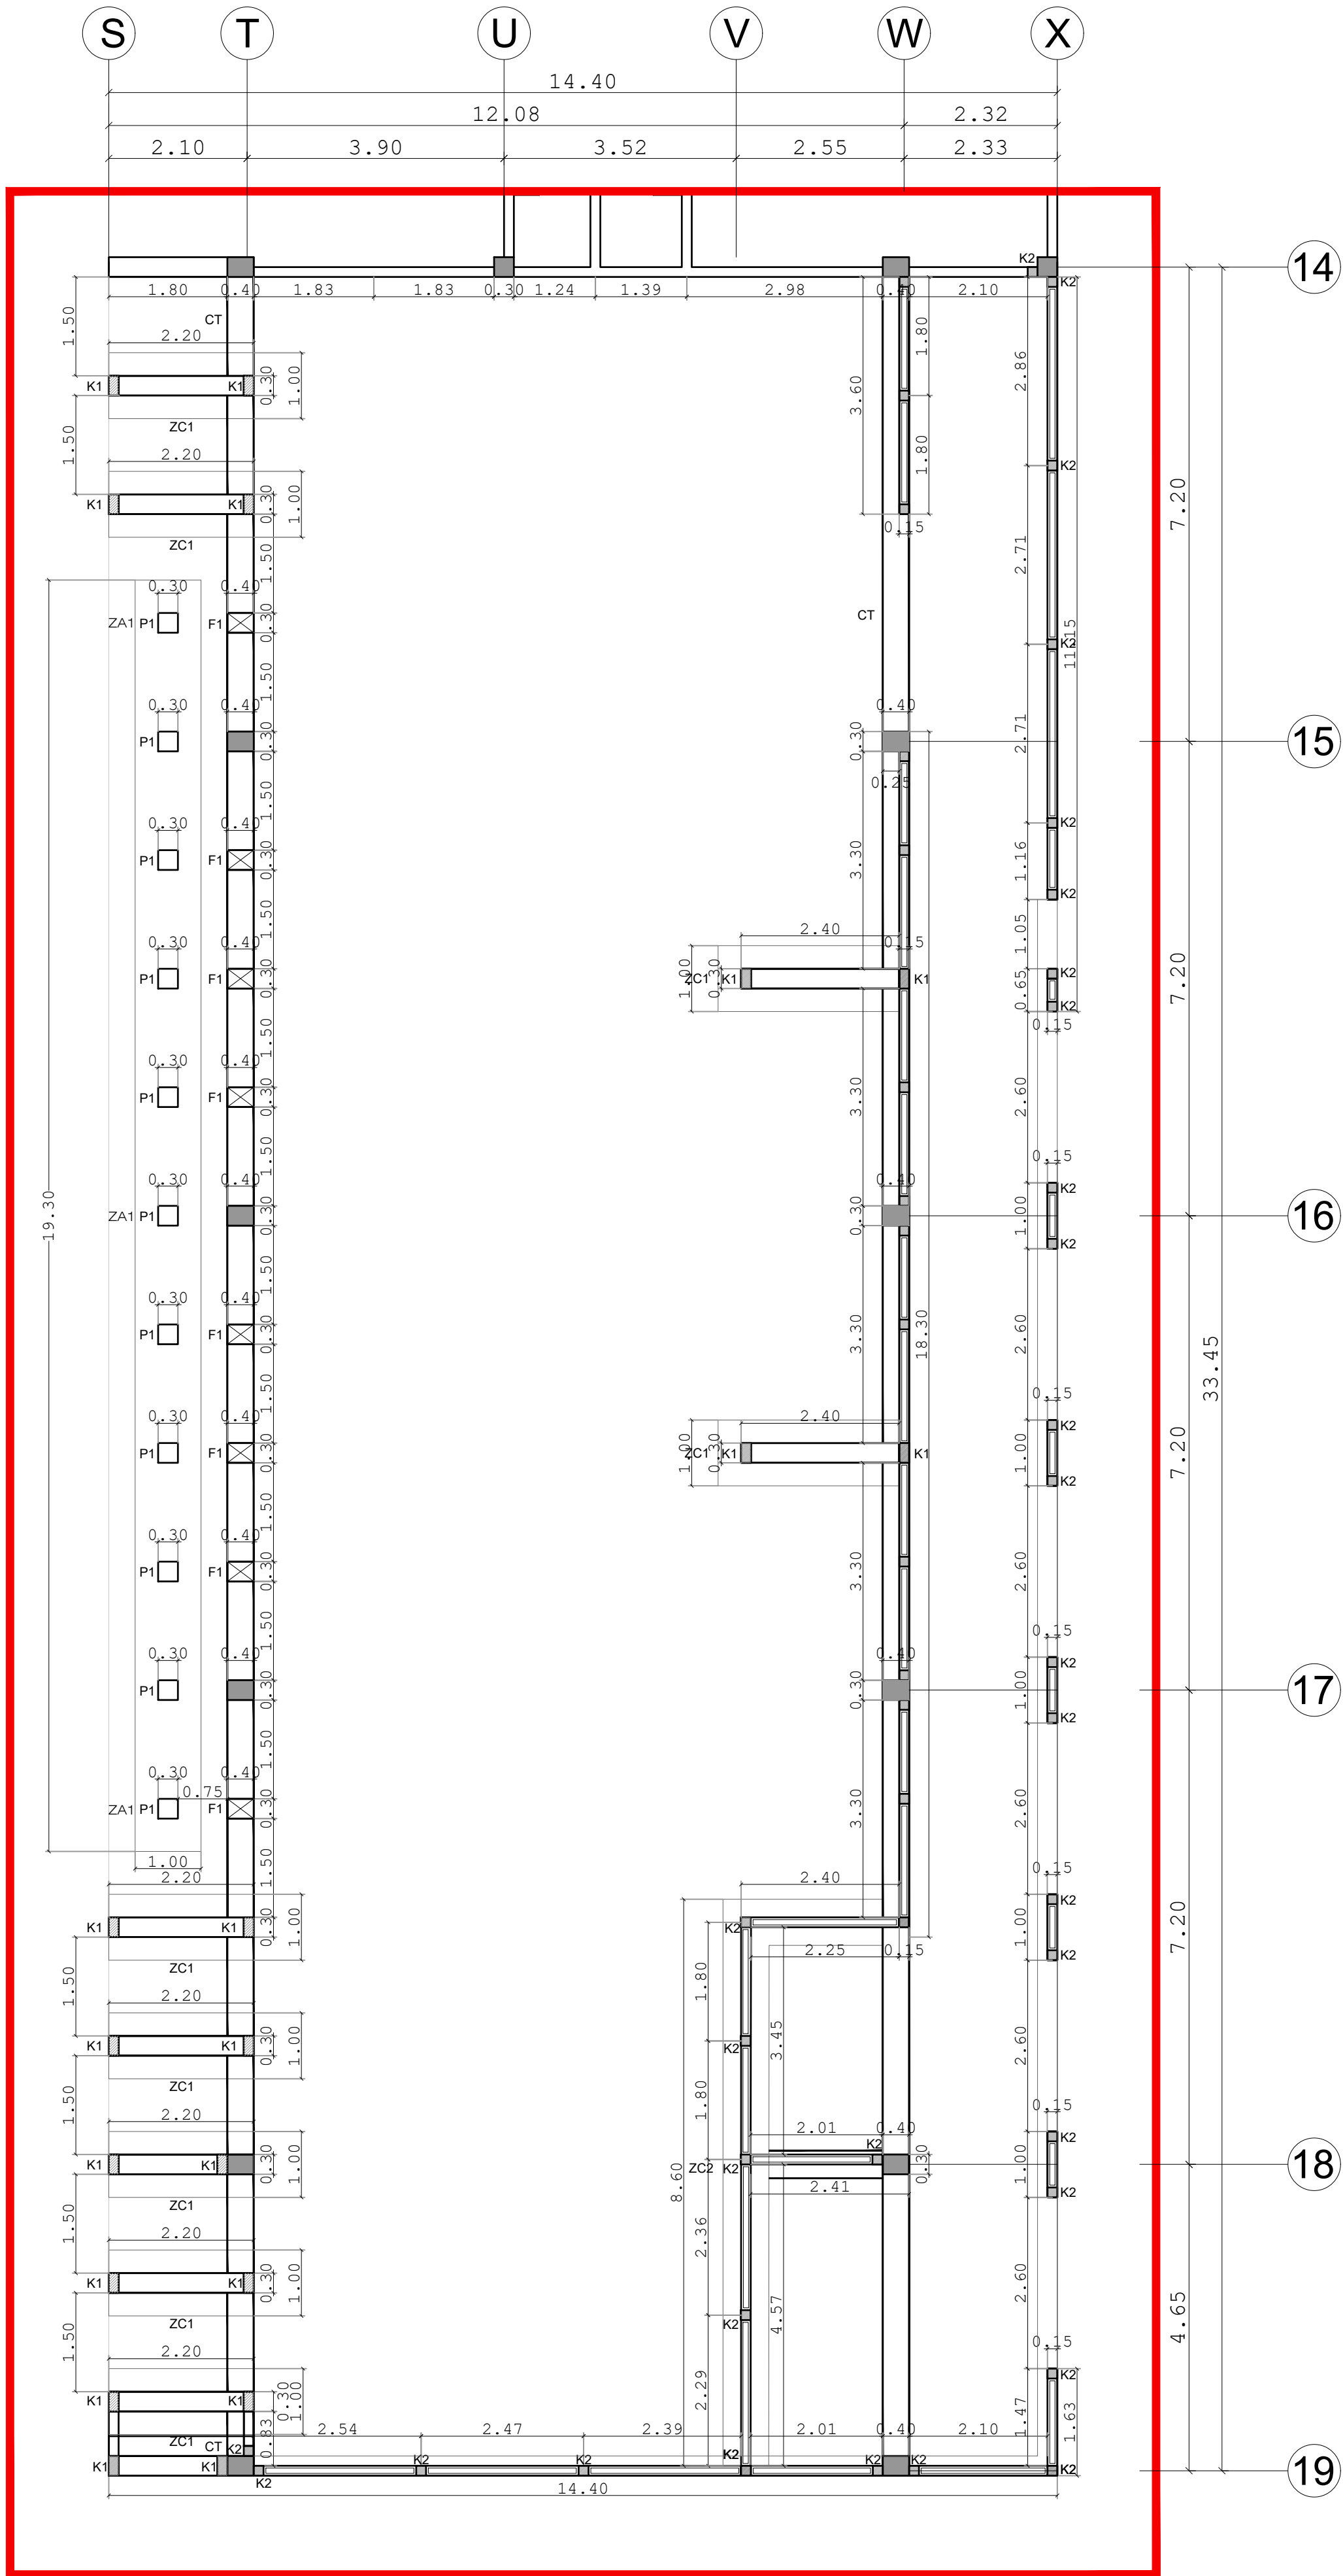

PLANTA SECCIÓN 1

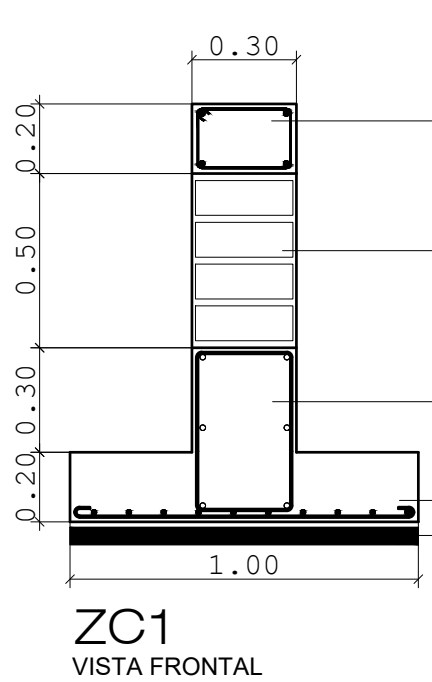


CD2
CADENA DE DESPLANTE PARA MUROS NO PORTANTES, SECCIÓN 30X20 CMS, DE CONCRETO ARMADO F'C=150KG/CM2, ARMADA CON 4 VS#3 Y ESTRIBOS #15 CMS.

ME1
MURO DE ENRASE A BASE DE TABICÓN PESADO DE CONCRETO, MEDIDAS 10X14X28 CMS, ASENTADO CON MORTERO CEM-ARENA 1:4, EN CIMENTACIÓN DE MUROS NO PORTANTES ZONA DE ABASTOS.

ZC1
SAPATA PARA CIMENTACIÓN DE MUROS NO PORTANTES EN LA ZONA DE ABASTOS, ARMADO CON 6 VS. #4 Y ESTRIBOS #7 CMS EN EL SENTIDO LONGITUDINAL.
PARILLA ARMADA CON VS#3 #10 CMS EN CADA SENTIDO.
PLATILLA DE CONCRETO PORRE DE 5 CMS DE ESPESOR.

VISTA FRONTAL

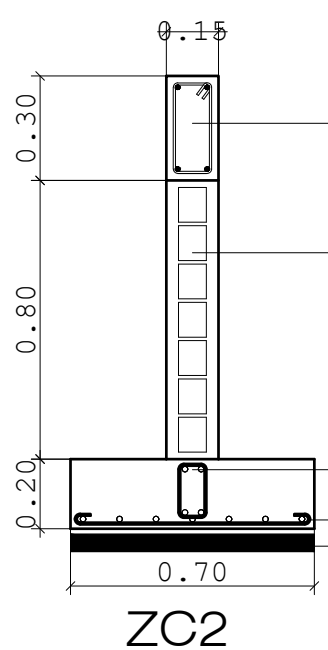


CD2
CADENA DE DESPLANTE PARA MUROS NO PORTANTES, SECCIÓN 30X15 CMS, DE CONCRETO ARMADO F'C=150KG/CM2, ARMADA CON 4 VS#3 Y ESTRIBOS #15 CMS.

ME1
MURO DE ENRASE A BASE DE TABICÓN PESADO DE CONCRETO, MEDIDAS 10X14X28 CMS, ASENTADO CON MORTERO CEM-ARENA 1:4, EN CIMENTACIÓN DE MUROS NO PORTANTES ZONA DE ABASTOS.

ZC2
SAPATA PARA CIMENTACIÓN DE MUROS NO PORTANTES EN LA ZONA DE ABASTOS, ARMADO CON 6 VS. #4 Y ESTRIBOS #7 CMS EN EL SENTIDO LONGITUDINAL.
PARILLA ARMADA CON VS#3 #10 CMS EN CADA SENTIDO.
PLATILLA DE CONCRETO PORRE DE 5 CMS DE ESPESOR.

ZC2

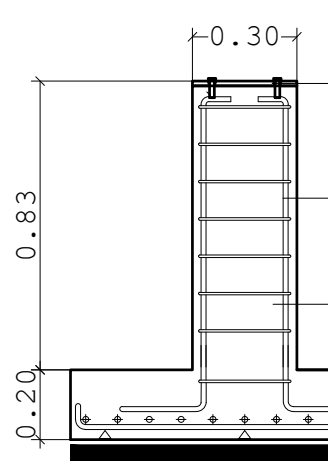


ZA1


P1
PLACA PARA FIJACIÓN DE PIVOTE EN PUERTA, MEDIDA DE 30X30 CM

Z1
DADO DE CONCRETO ARMADO SECCIÓN 40X40CM
SAPATA PARA FIJACIÓN DE PIVOTE, ARMADO CON 6 VS. #4 Y ESTRIBOS #7 CMS EN EL SENTIDO LONGITUDINAL.
PARILLA ARMADA CON VS#4 #20 CMS EN CADA SENTIDO.
PLATILLA DE CONCRETO PORRE DE 5 CMS DE ESPESOR.

K1-CD1-CC1

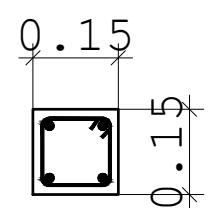


CASTILLOS Y CADENAS DE DESPLANTE, INTERMEDIAS Y/O CERRAMIENTO DE SECCIÓN 15X15 CMS; DE CONCRETO ARMADO F'C=150KG/CM2, CON ARMEX COMERCIAL 15X15, 4vs#3, ESTRIBOS #15 CMS

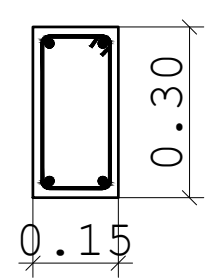


K2

CASTILLOS DE SECCIÓN 15X30 CMS PARA LOS EXTREMOS DE LOS MUROS NO PORTANTES EN LA ZONA DE ABASTOS; DE CONCRETO F'C=150KG/CM2, ARMADO CON 4vs#3, ESTRIBOS #15 CMS

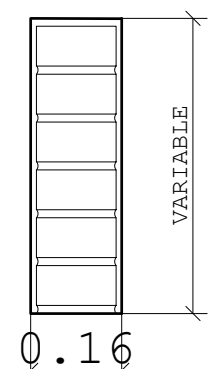


M1

MUROS DE TABIQUE DE BARRO ROJO RECOCIDO 7X14X28 CMS. ASENTADOS CON MORTERO CEM-ARENA 1:4; PARA MUROS DIVISORIOS Y PRETILES EN TODO EL EDIFICIO.

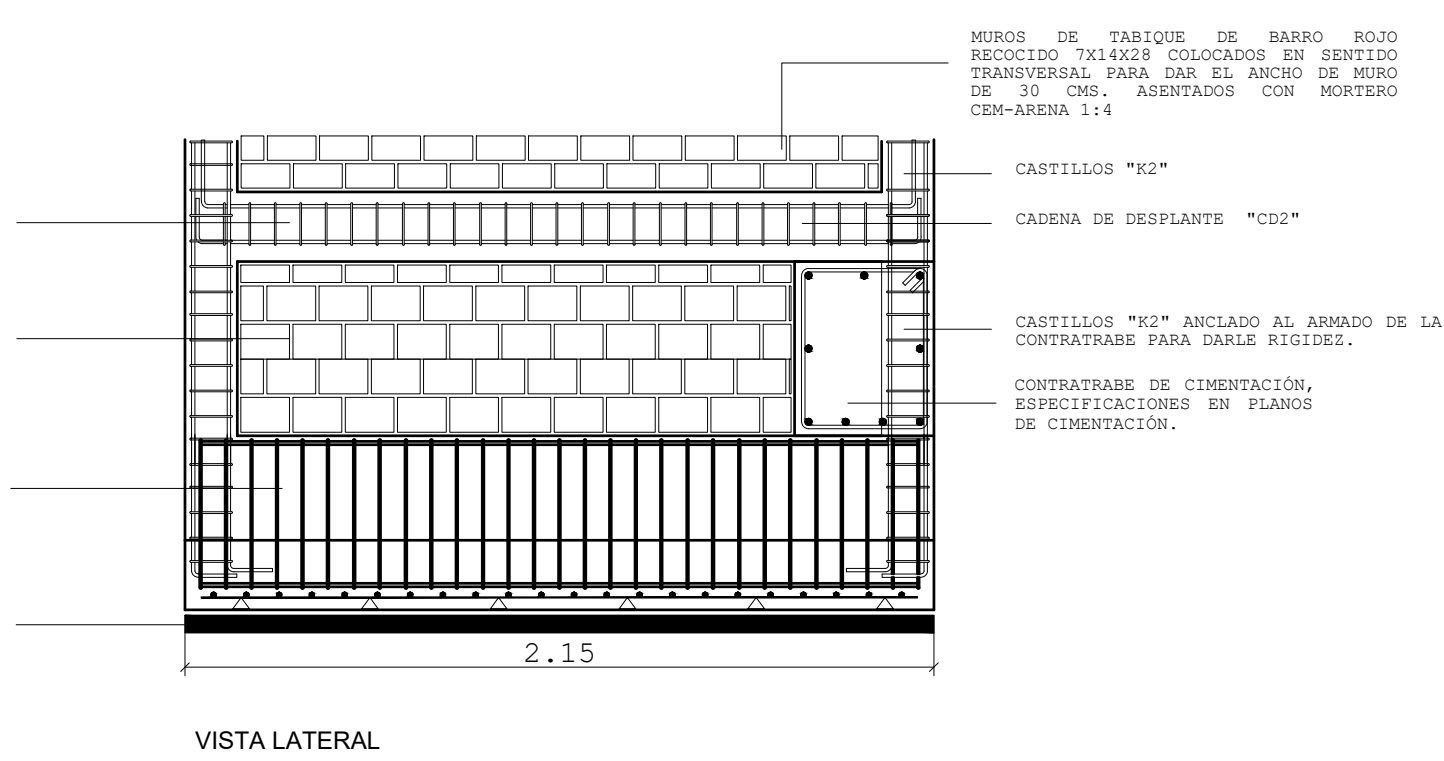

VISTA LATERAL

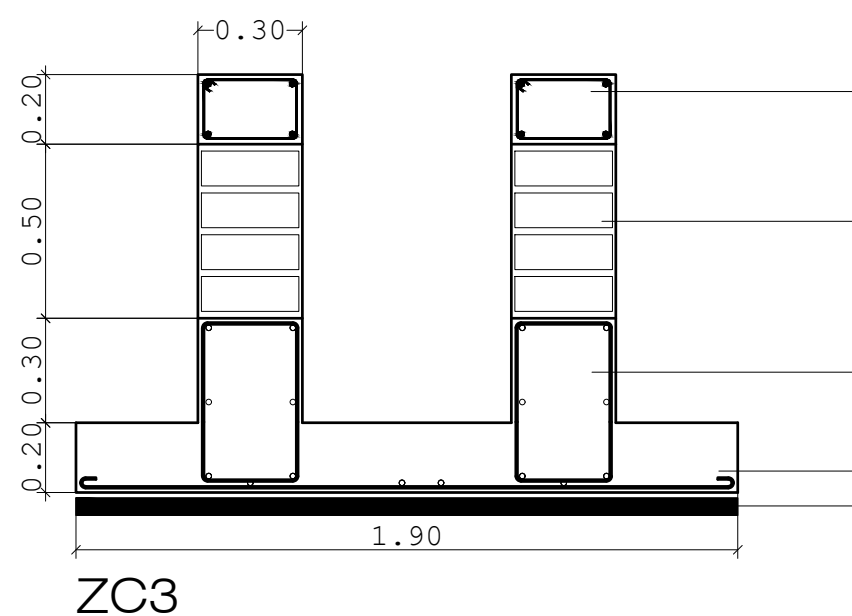

ZC3

MUROS DE TABIQUE DE BARRO ROJO RECOCIDO 7X14X28 COLGADOS EN SENTIDO TRANSVERSAL PARA DAR EL ANCHO DE MURO DE 30 CMS. ASENTADOS CON MORTERO CEM-ARENA 1:4


CASTILLOS "K2"

CADENA DE DESPLANTE "CD2"

CASTILLOS "K1" ANCIADO AL ARMADO DE LA CONTRATRABE PARA DARLE LIGÜES.

CONTRATRABE DE CIMENTACIÓN, ESPECIFICACIONES EN PLANOS DE CIMENTACIÓN.

UBICACIÓN
CALLE ACUEDUCTO #182 ,BARRIO DE LA SALUD
AGUASCALIENTES, AGUASCALIENTES
CP. 20240

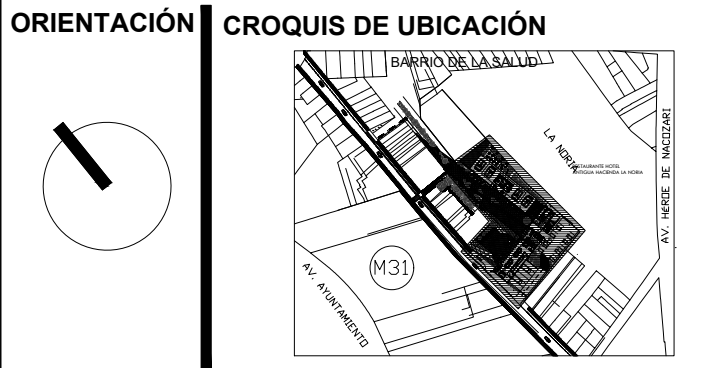

SIMBOLOGÍA Y ESPACIFICACIONES

	COLUMNAS
	CASTILLO K1
	CASTILLO K2
	COLUMNA FALSA
	MURO DE TABIQUE
	CONTRATRABE
	ALTURA DE MURO
	ALTURA DE MURO BAJO
	ALTURA DE CERRAMIENTO
	NIVEL DE PLAFÓN
	NIVEL ALTO DE CUMBRERA
	NIVEL BAJO DE CUMBRERA
	BAJADA DE AGUA PLUVIAL

SIMBOLOGÍA Y ESPACIFICACIONES

UNIVERSIDAD AUTÓNOMA DE AGUASCALIENTES
CENTRO DE CIENCIAS DEL DISEÑO Y LA CONSTRUCCIÓN
ARQUITECTURA - DÉCIMO SEMESTRE
PROYECTO TERMINAL

UNO&S
Mercado Gastronómico

ALUMNOS:
JOSÉ BASANTA FERNÁNDEZ
RODRIGO GERARDO FRANCO
FRAUSTO
GABRIEL GALLEGOS
GONZÁLEZ
SAMANTHA GARCÍA LUIS

41
Arquitectura

PROFESORES:
M.D.U. RICARDO DE ALBA OBREGÓN
M.D.U. ERNESTO MARTINEZ QUEZADA
ING. ÁLVARO NIEVA MONTES DE OCA
ARQ. CARLOS RAMÓN RIVERA TREVIÑO
M.D.U. HÉCTOR MANUEL ROJAS ORTEGA
M.D.U. JUAN ERNESTO TELLO RUIZ
M.D.A. RAFAEL VÁZQUEZ ORTIZ

CONTENIDO:
PLANTA CIMENTACIÓN ALB.

PLANO: 2/10
ESCALA: 1:75
FECHA: 03/07/20

ALB-01-02
SECCIÓN 1