


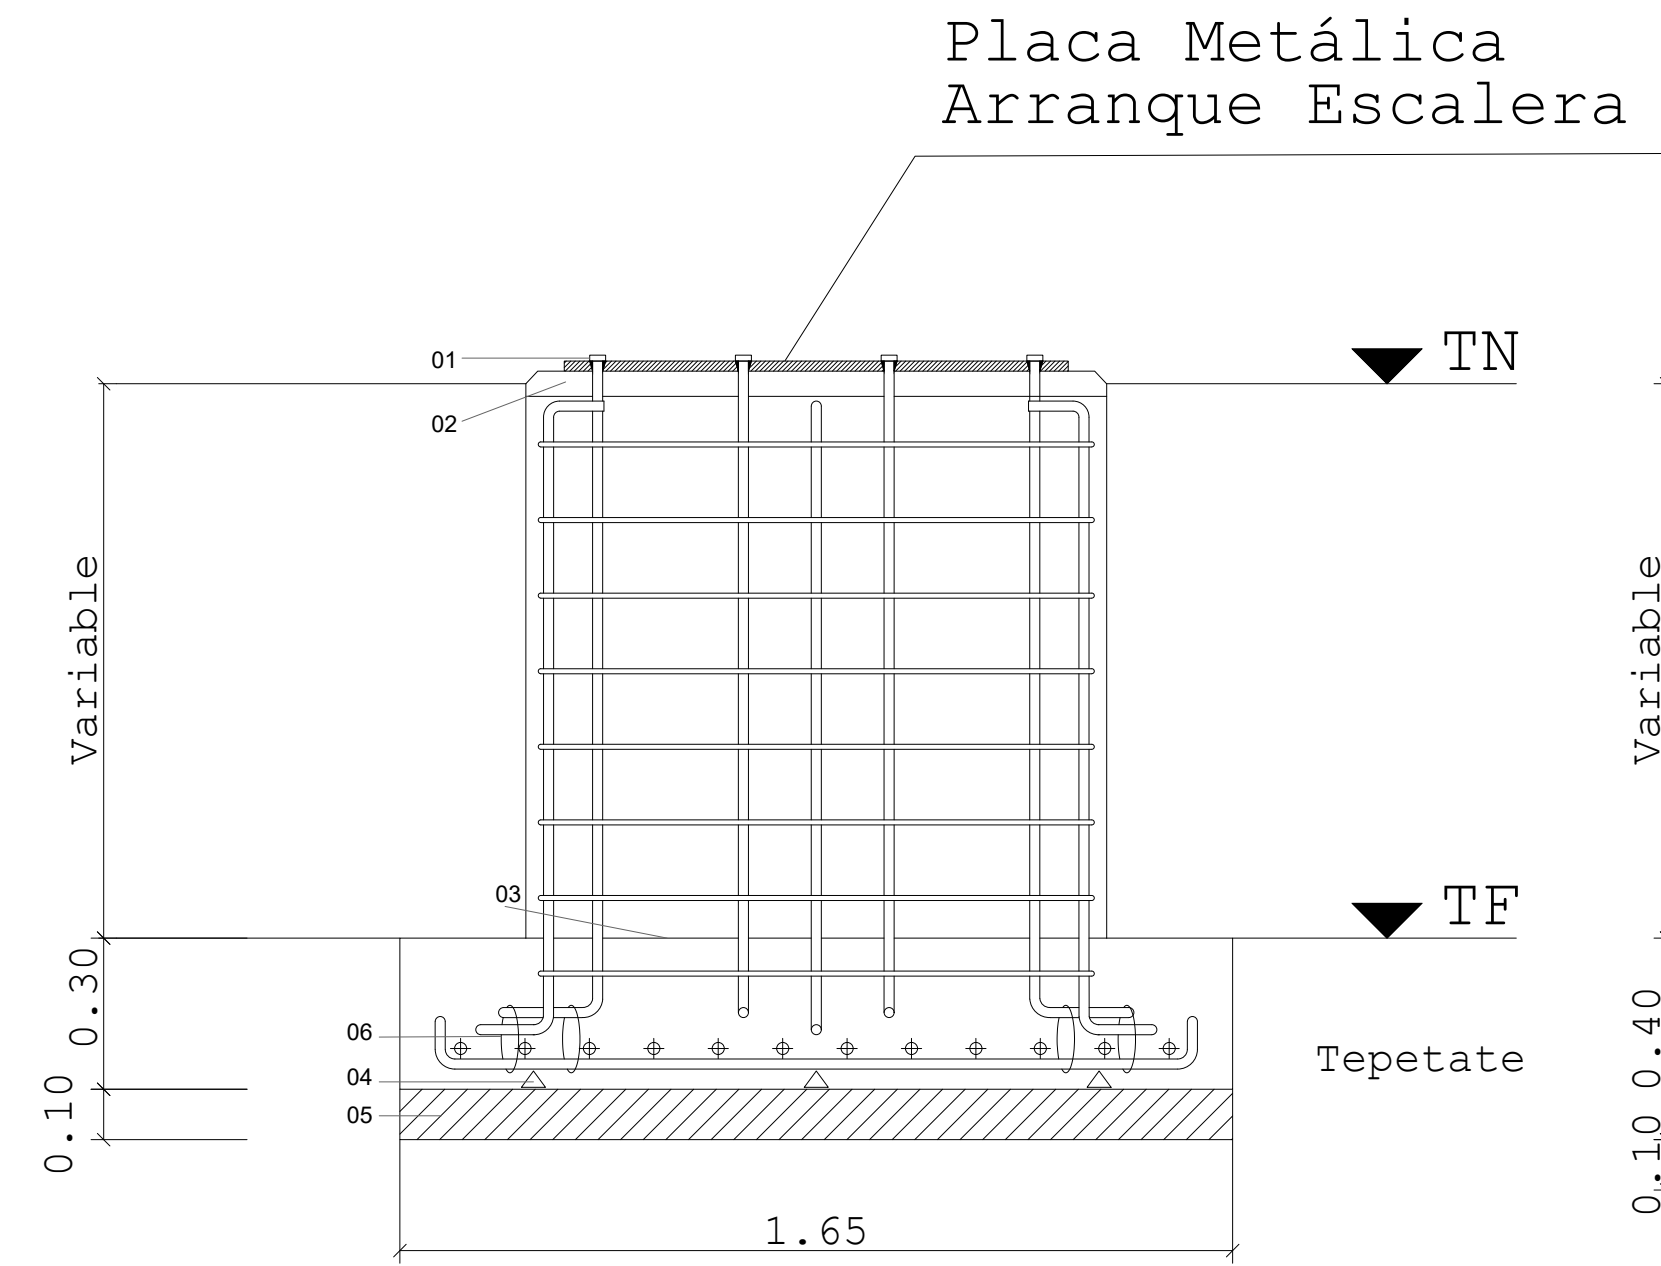


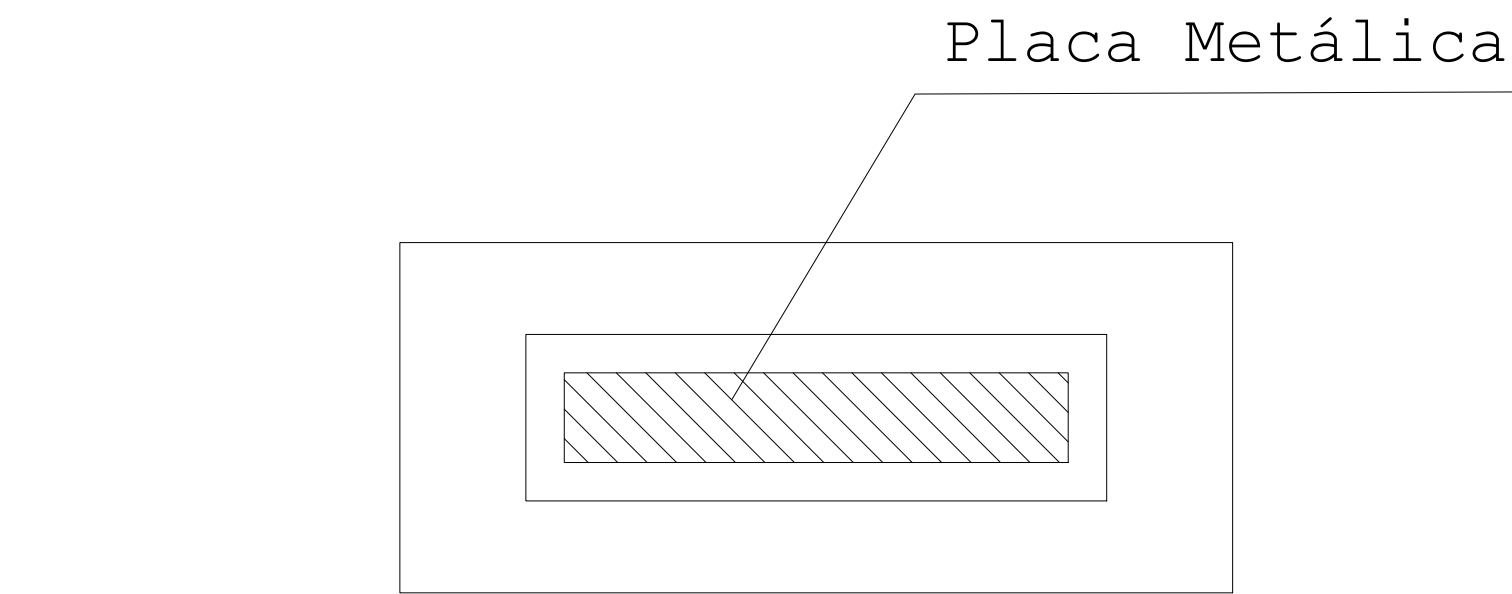



VOL RESTAURANTES
ARRANQUE ESCALERAS METÁLICAS
Z4
D5

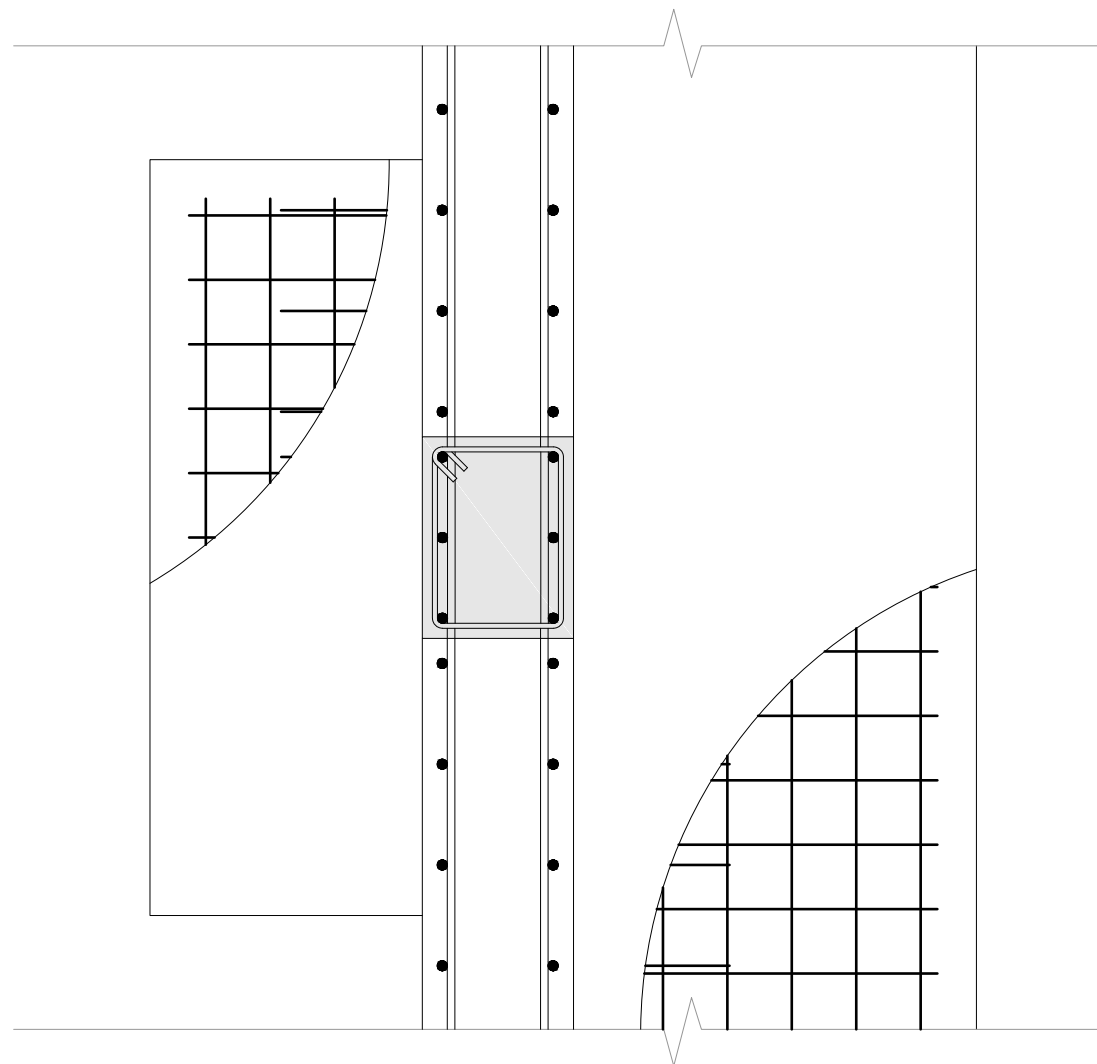

VOL ABASTOS (EJE T-19)
Z5 + ZC1 + MC2 + C3
D6

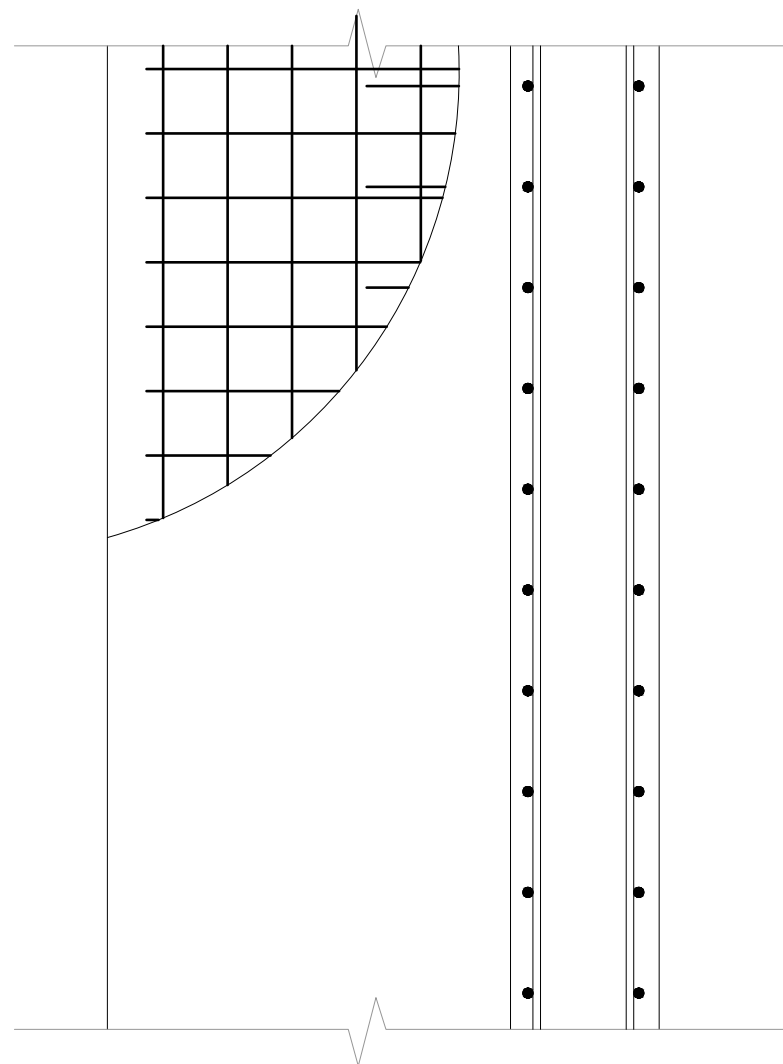


MURO COLINDANCIA
MC1 + ZC1
D7

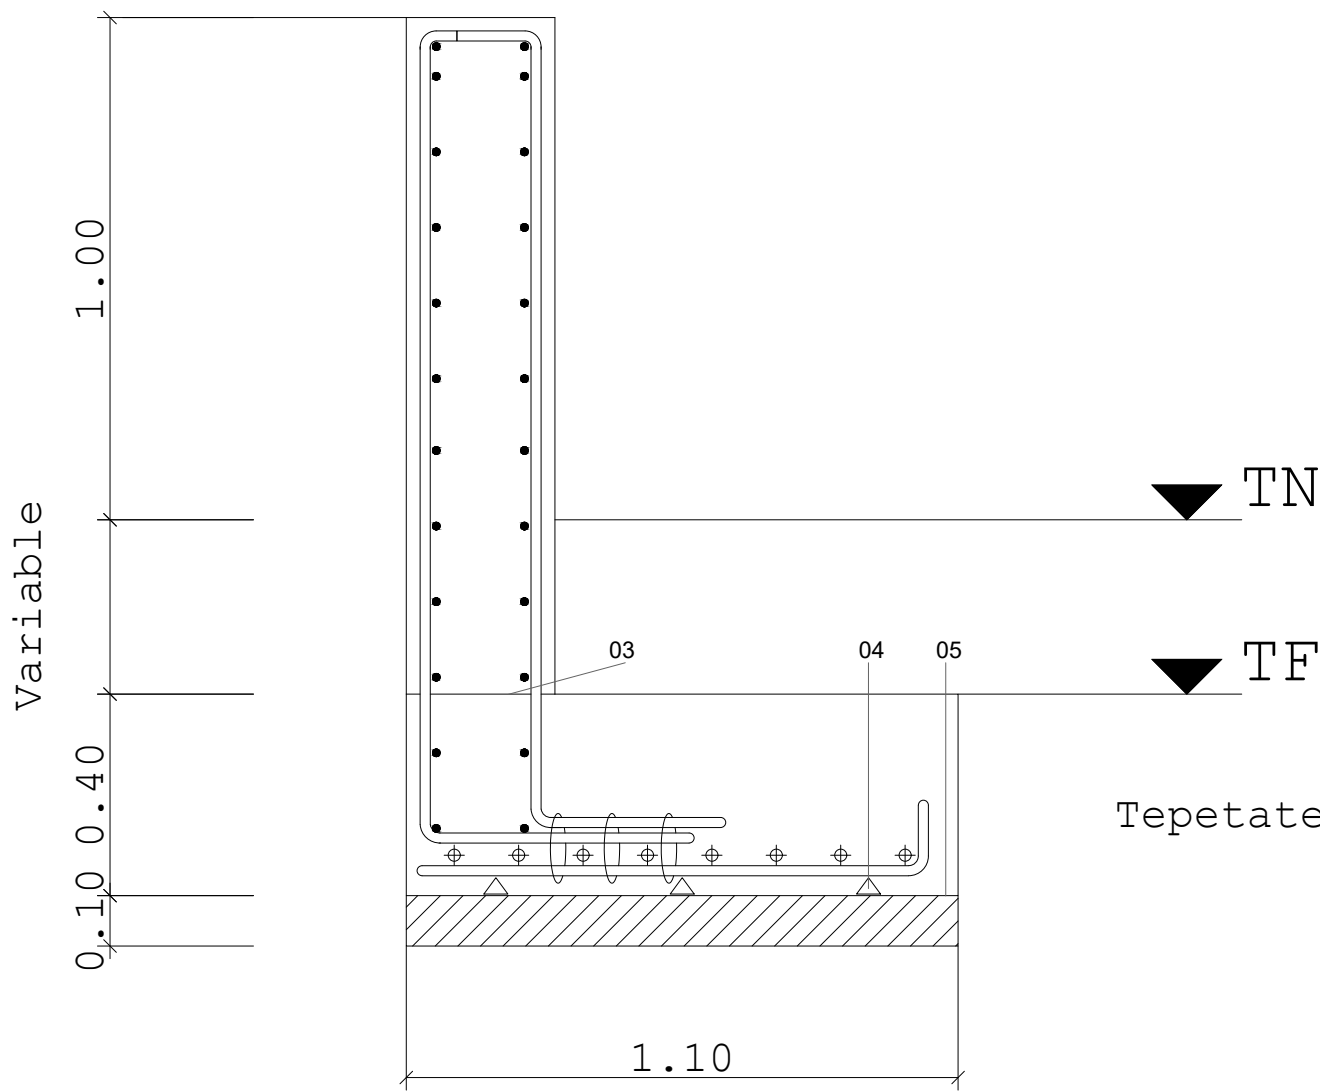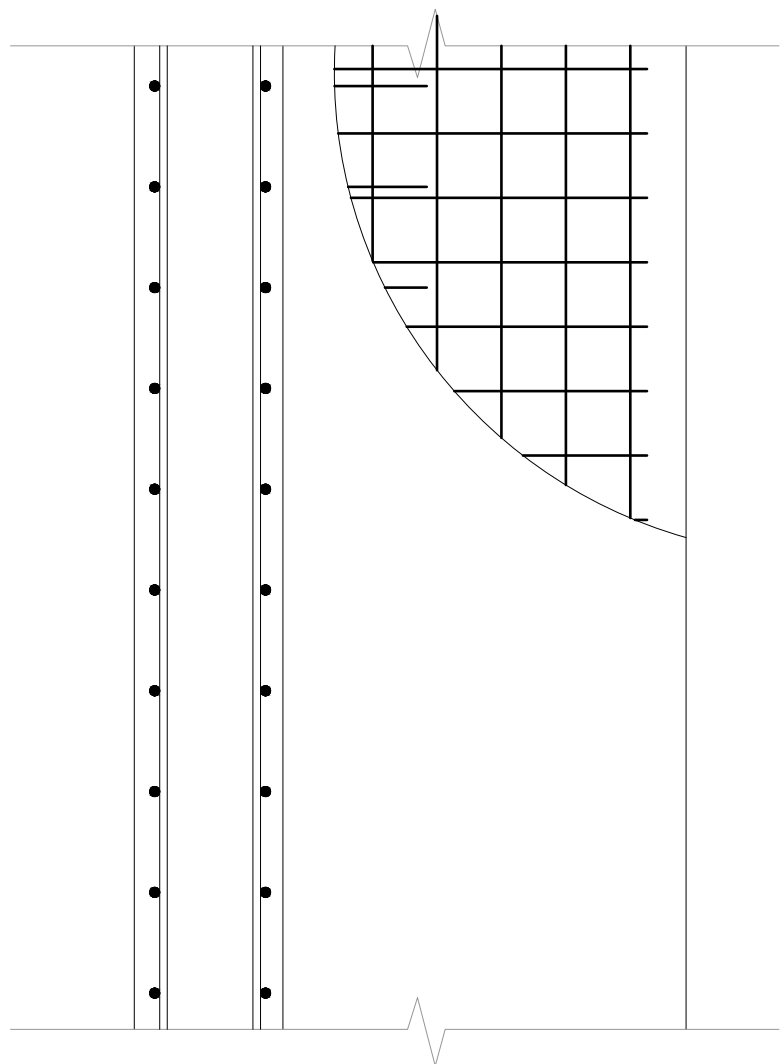


ZONA CARGA Y DESCARGA (EJE X)
MC2 + ZC1
D8

UBICACIÓN
CALLE ACUEDUCTO #182, BARRIO DE LA SALUD
AGUASCALIENTES, AGUASCALIENTES
CP. 20240

ORIENTACIÓN

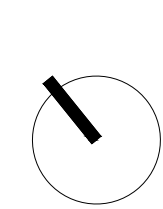

CROQUIS DE UBICACIÓN

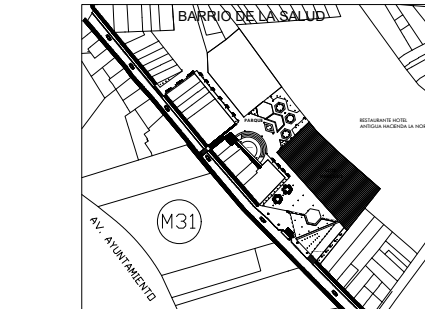

SIMBOLOGÍA

- TN Terreno Natural
TF Terreno Firme
- 01 Tuerca niveladora
02 Concreto expansivo nivelador
03 Junta fría
04 Separadores
05 Plantilla de concreto pobre
06 Alambre recocado

CARACTERÍSTICAS CONCRETO	
Concreto	$f_c = 250 \text{ Kg/cm}^2$
Acero de Refuerzo	$f_y = 4.200 \text{ Kg/cm}^2$
Alambre Recocado	$f_y = 2.320 \text{ Kg/cm}^2$
- Durante la construcción seguir el Reglamento de Construcciones de Concreto Reforzado ACI 318-99.	

ESPECIFICACIONES

UNIVERSIDAD AUTÓNOMA DE AGUASCALIENTES

CENTRO DE CIENCIAS DEL DISEÑO Y LA CONSTRUCCIÓN
ARQUITECTURA - DÉCIMO SEMESTRE
PROYECTO TERMINAL

UNO8

Mercado Gastronómico

ALUMNOS:
JOSÉ BASANTA FERNÁNDEZ
RODRIGO GERARDO FRANCO FRAUSTO
GABRIEL GALLEGOS GONZÁLEZ
SAMANTHA GARCÍA LUIS

PROFESORES:
M.D.U. RICARDO DE ALBA OBREGÓN
M.D.U. ERNESTO MARTINEZ QUEZADA
ING. ÁLVARO NIEVA MONTES DE OCA
ARQ. CARLOS RAMÓN RIVERA TREVIÑO
M.D.U. HÉCTOR MANUEL ROJAS ORTEGA
M.D.U. JUAN ERNESTO TELLO RUIZ
M.D.A. RAFAEL VÁZQUEZ ORTIZ

CONTENIDO:
DETALLES DE CIMENTACIÓN

PLANO: 7/16
ESCALA: 1/15
FECHA: 03/07/20

DC-01