


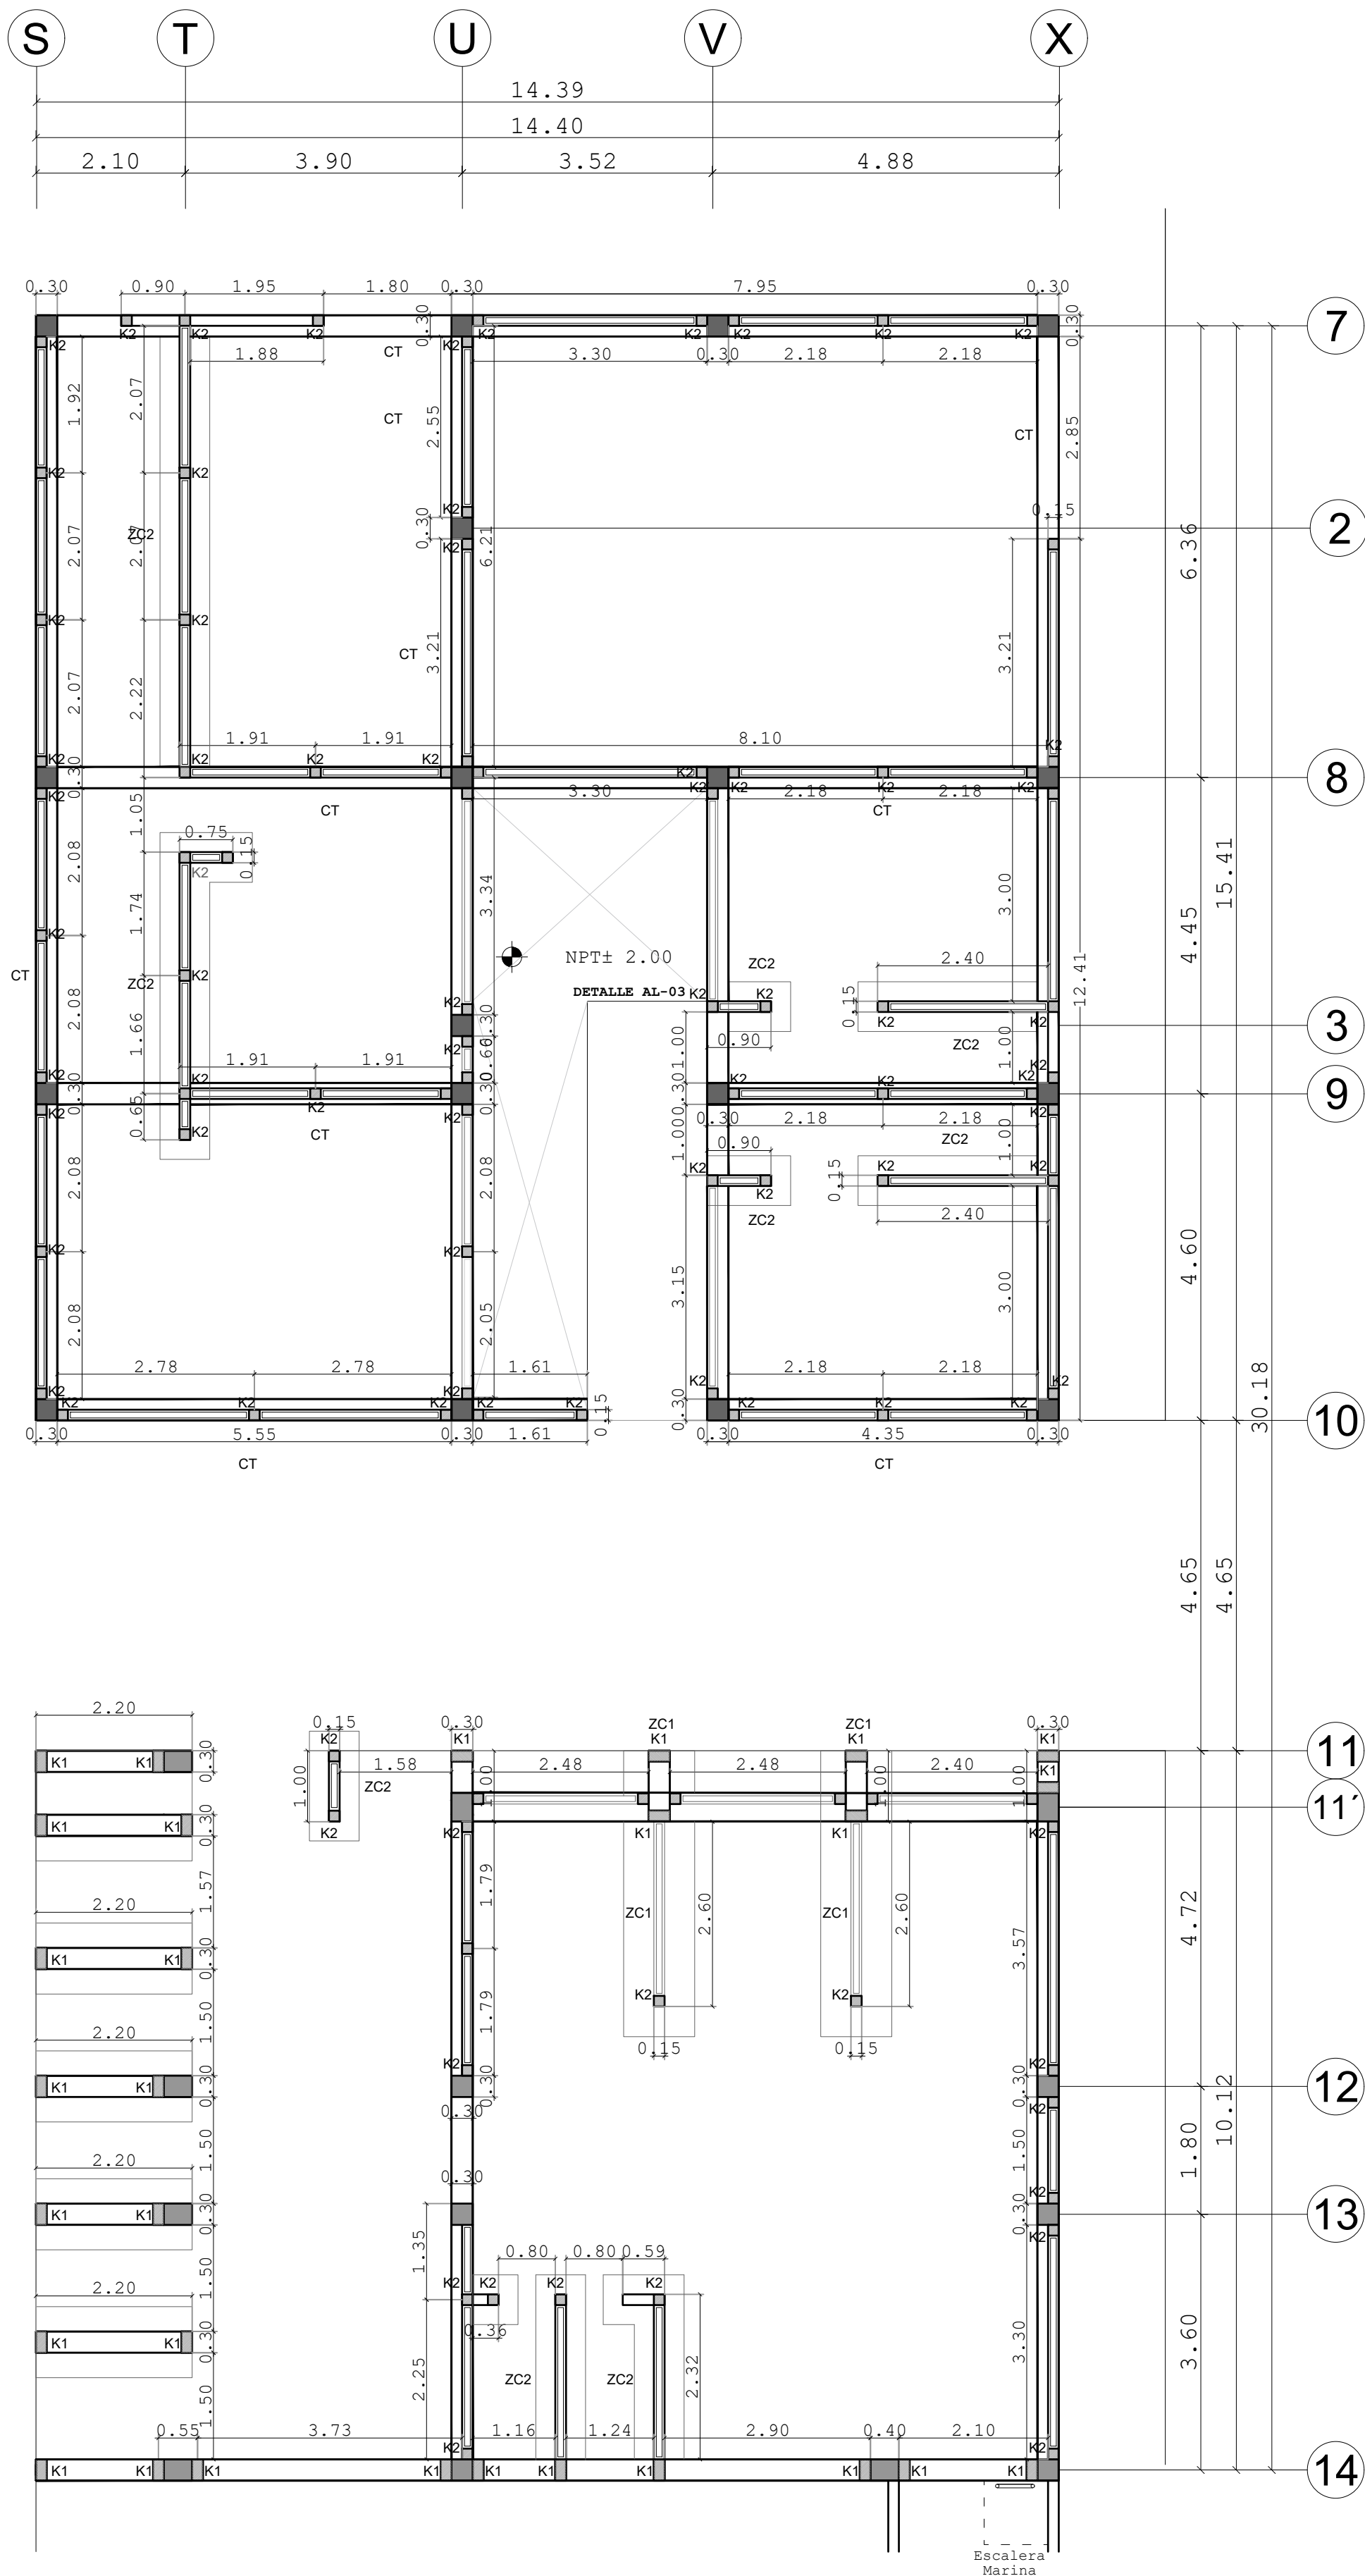
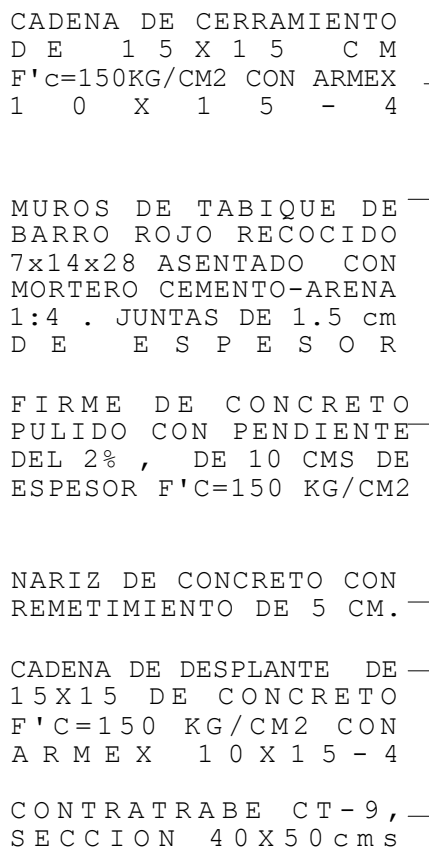


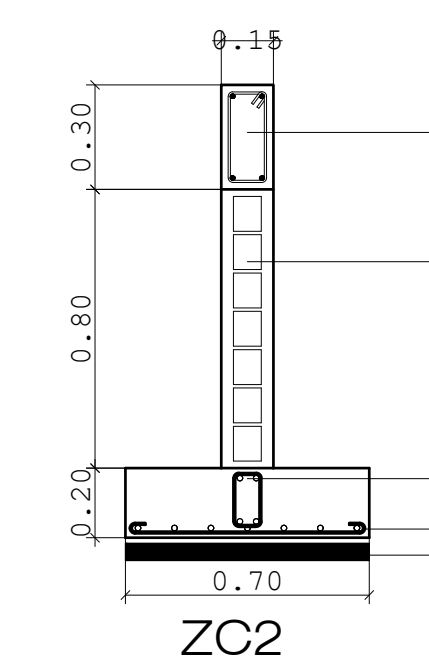


PLANTA SECCIÓN 2

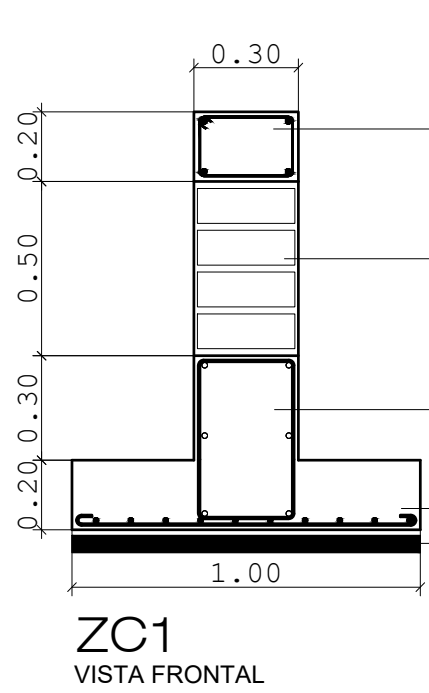


DETALLE AL-03

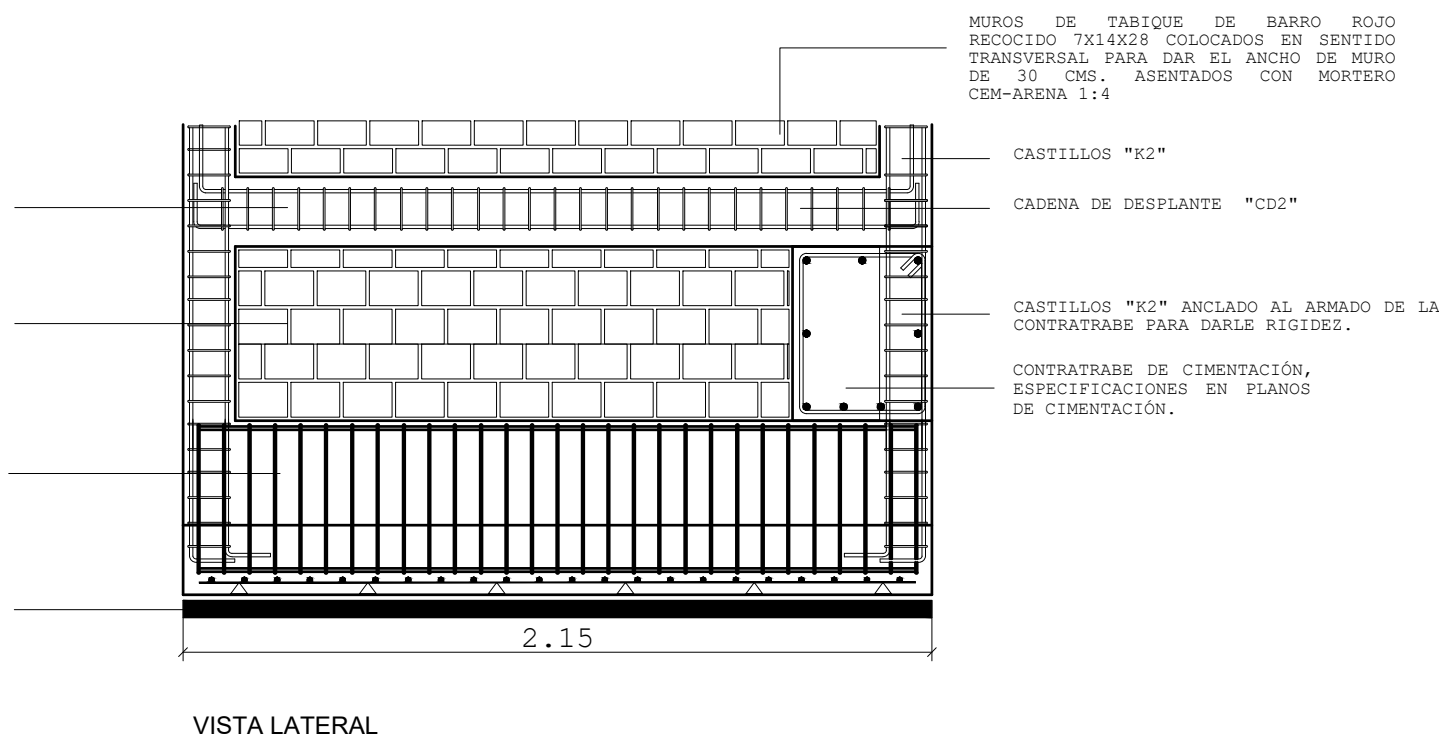


K1-CD1-CC1

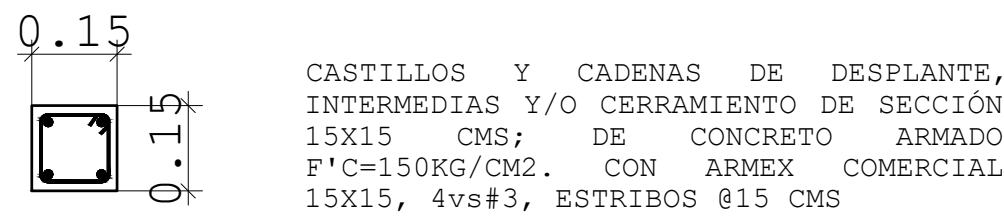

K2

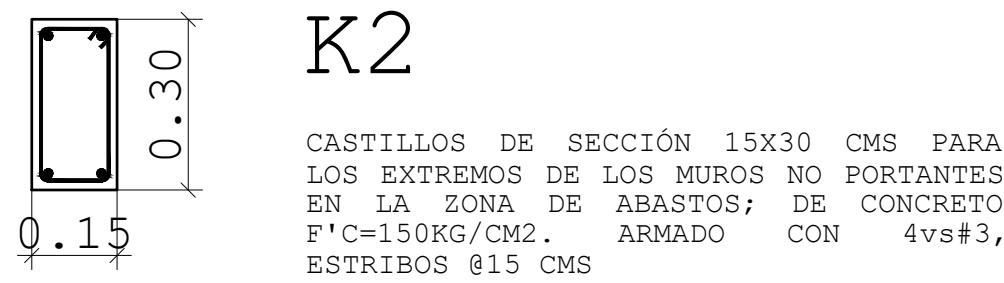

M1

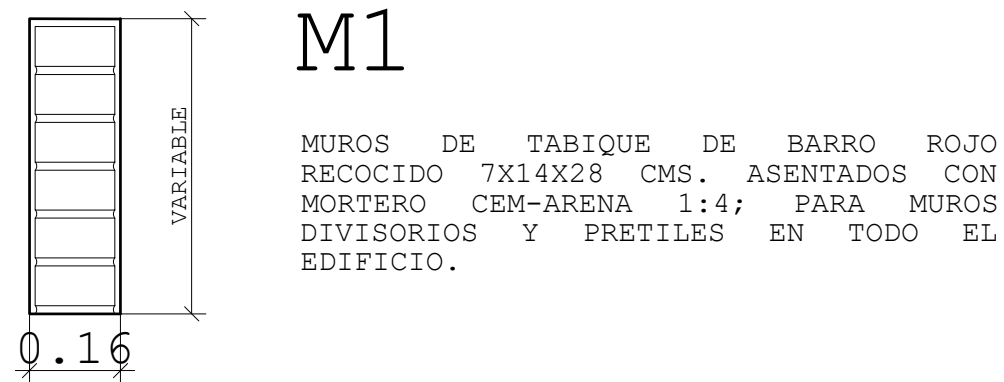

UBICACIÓN

CALLE ACUEDUCTO #182 ,BARRIO DE LA SALUD
AGUASCALIENTES, AGUASCALIENTES
CP. 20240

ORIENTACIÓN

CROQUIS DE UBICACIÓN

SIMBOLOGÍA Y ESPACIFICACIONES

	COLUMNAS
	CASTILLO K1
	CASTILLO K2
	COLUMNA FALSA
	MURO DE TABIQUE
	CONTRATRABE
	ALTURA DE MURO
	ALTURA DE MURO BAJO
	ALTURA DE CERRAMIENTO
	NIVEL DE PLAFÓN
	NIVEL ALTO DE CUMBRE
	NIVEL BAJO DE CUMBRE
	BAJADA DE AGUA PLUVIAL

SIMBOLOGÍA Y ESPACIFICACIONES

	COLUMNAS
	CASTILLO K1
	CASTILLO K2
	COLUMNA FALSA
	MURO DE TABIQUE
	CONTRATRABE
	ALTURA DE MURO
	ALTURA DE MURO BAJO
	ALTURA DE CERRAMIENTO
	NIVEL DE PLAFÓN
	NIVEL ALTO DE CUMBRE
	NIVEL BAJO DE CUMBRE
	BAJADA DE AGUA PLUVIAL

UNIVERSIDAD AUTÓNOMA
DE AGUASCALIENTES

CENTRO DE CIENCIAS DEL DISEÑO Y LA
CONSTRUCCIÓN
ARQUITECTURA - DÉCIMO SEMESTRE
PROYECTO TERMINAL

UNO&S

Mercado Gastronómico

ALUMNOS:

JOSÉ BASANTA FERNÁNDEZ
RODRIGO GERARDO FRANCO
FRAUSTO
GABRIEL GALLEGOS
GONZÁLEZ
SAMANTHA GARCÍA LUIS

PROFESORES:

M.D.U. RICARDO DE ALBA OBREGÓN
M.D.U. ERNESTO MARTINEZ QUEZADA
ING. ÁLVARO NIEVA MONTES DE OCA
ARQ. CARLOS RAMÓN RIVERA TREVIÑO
M.D.U. HÉCTOR MANUEL ROJAS ORTEGA
M.D.U. JUAN ERNESTO TELLO RUIZ
M.D.A. RAFAEL VÁZQUEZ ORTIZ

CONTENIDO:

CIMENTACIÓN ALB. SECCIÓN 2

PLANO: 5/10

ESCALA: 1:75

FECHA: 03/07/20

ALB-02-02

SECCIÓN 2