


CUADRO DE ELEMENTOS ESTRUCTURALES				
TIPOLOGÍA	DIMENSIONES	CLASES	CANTIDAD	LONGITUD
PARED VERTICAL Muro de Contención		Z1+CT1	38	
		Z1+CT2	14	
		Z1+CT3	11	
PARED VERTICAL Muro de Contención		Z2	2	
PARED VERTICAL Muro de Contención		Z2+CT1	1	
PARED VERTICAL Muro de Contención		Z2+CT2	2	
PARED VERTICAL Muro de Contención		Z2+CT3	1	
PARED VERTICAL Muro de Contención		ZC1	2	
		ZC1+MC1	2	
		ZC1+MC2	2	
PARED VERTICAL Muro de Contención		ZC1+CT1	2	
		ZC1+CT2	2	
		ZC1+CT3	2	
PARED VERTICAL Muro de Contención		CT1	24	
		CT1	7	
		CT2	12	
		CT3	21	
		CT4	6	
		CT5	4	
		CT6	4	
		CT7	4	
		CT8	3	
		CT9	1	
		CT10	3	
		CT11	3	
		CT12	2	
		CT13	1	
		CT14	6	
		CT15	2	
		CT16	5	

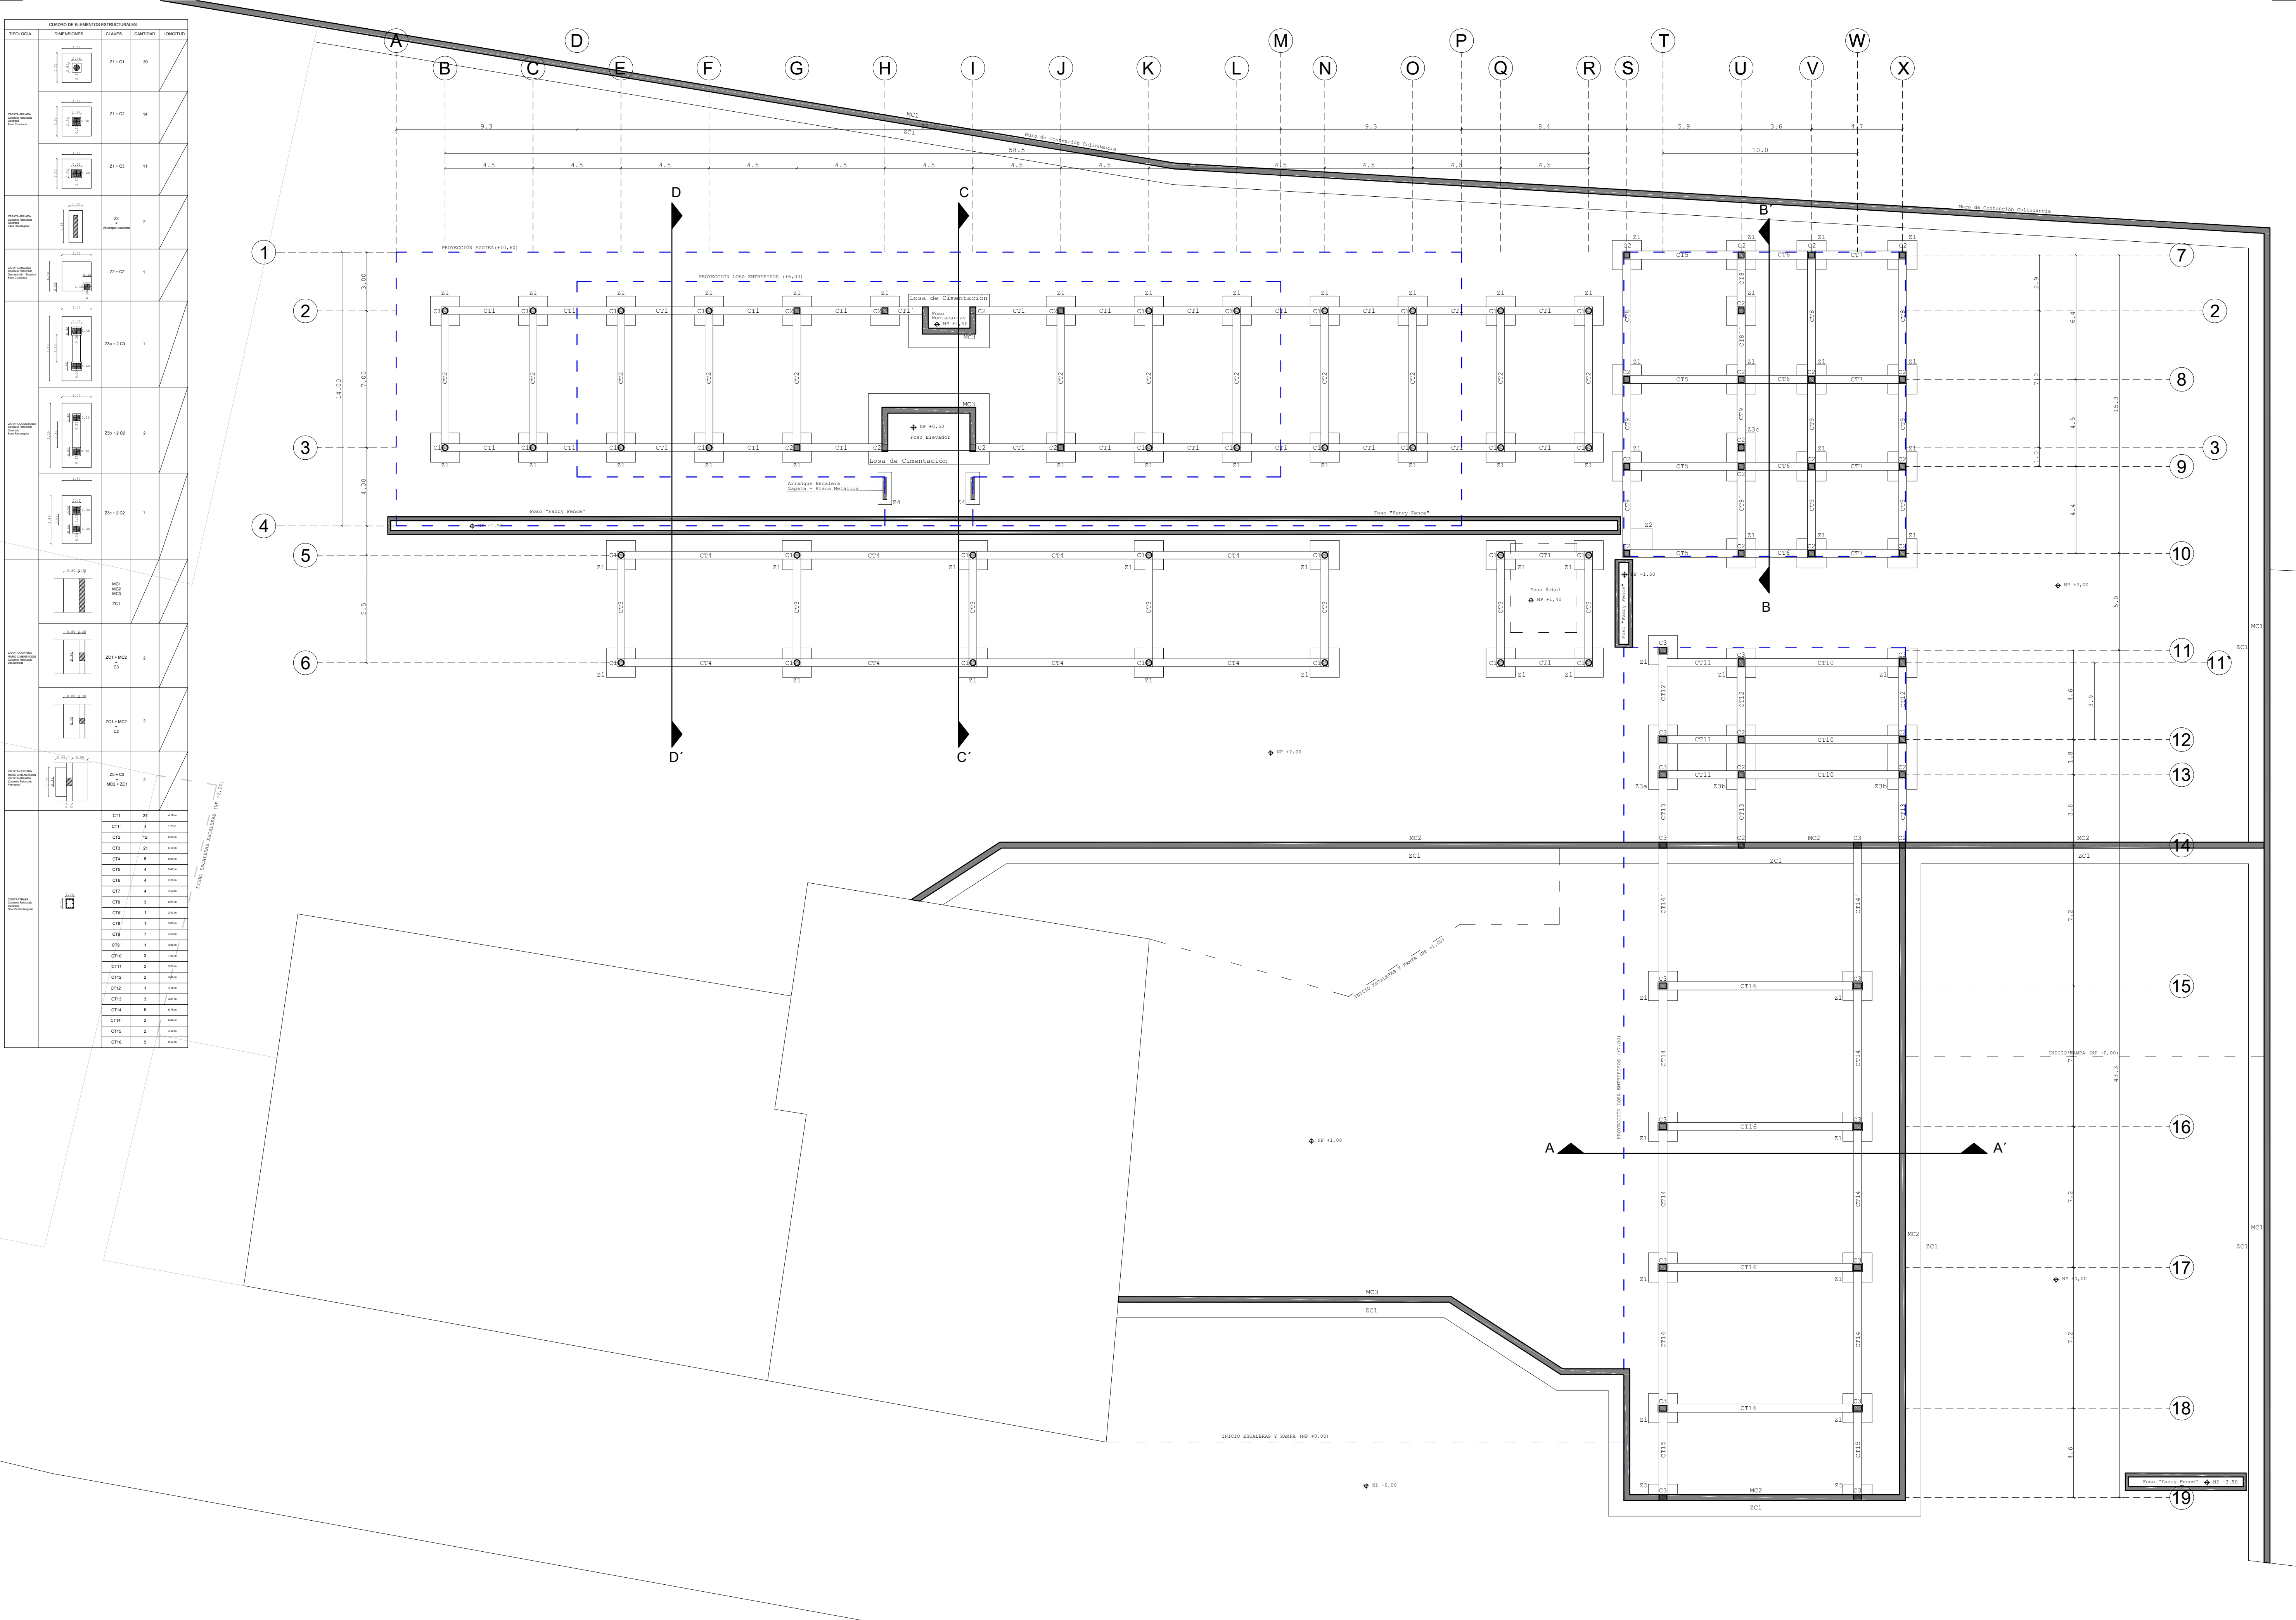

UBICACIÓN
CALLE ACUEDUCTO #182, BARRIO DE LA SALUD
AGUASCALIENTES, AGUASCALIENTES
CP. 20240

ORIENTACIÓN

CROQUIS DE UBICACIÓN

SIMBOLOGÍA

- NPT Nivel Piso Terminado
- Punto de Referencia
- Z Zapata
- ZC Zapata Corrida
- CT Contratabe
- C Columna
- MC Muro de Contención

CARACTERÍSTICAS CONCRETO

Concreto	$f_c = 250 \text{ Kg/cm}^2$
Acero de Refuerzo	$f_y = 4,200 \text{ Kg/cm}^2$
Alambre Recocido	$f_y = 2,320 \text{ Kg/cm}^2$

- Durante la construcción seguir el Reglamento de Construcciones de Concreto Reforzado ACI 318-99.

ESPECIFICACIONES

UNIVERSIDAD AUTÓNOMA DE AGUASCALIENTES

CENTRO DE CIENCIAS DEL DISEÑO Y LA CONSTRUCCIÓN

ARQUITECTURA - DÉCIMO SEMESTRE

PROYECTO TERMINAL

UNO8

Mercado Gastronómico

ALUMNOS:
JOSÉ BASANTA FERNÁNDEZ
RODRIGO GERARDO FRANCO
FRAUSTO
GABRIEL GALLEGOS
GONZÁLEZ
SAMANTHA GARCÍA LUIS

PROFESORES:
M.D.U. RICARDO DE ALBA OBREGÓN
M.D.U. ERNESTO MARTINEZ QUEZADA
ING. ÁLVARO NIEVA MONTES DE OCA
ARQ. CARLOS RAMÓN RIVERA TREVIÑO
M.D.U. HÉCTOR MANUEL ROJAS ORTEGA
M.D.U. JUAN ERNESTO TELLO RUIZ
M.D.A. RAFAEL VÁZQUEZ ORTIZ

CONTENIDO:
PLANO DE CIMENTACIÓN

PLANO: 3/16
ESCALA: 1/150
FECHA: 03/07/20

C-AQ-00