


UBICACIÓN
 CALLE ACUEDUCTO #182, BARRIO DE LA SALUD
 AGUASCALIENTES, AGUASCALIENTES
 CP. 20240

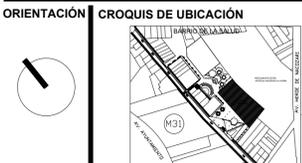

- SIMBOLOGÍA**
- TN Terreno Natural
 - TF Terreno Firme
 - 01 Junta fría
 - 02 Separadores
 - 03 Plantilla de concreto pobre
 - 04 Alambre recocido

CARACTERÍSTICAS CONCRETO

Concreto	$f_c = 250 \text{ Kg/cm}^2$
Acero de Refuerzo	$f_y = 4.200 \text{ Kg/cm}^2$
Alambre Recocido	$f_y = 2.320 \text{ Kg/cm}^2$

- Durante la construcción seguir el Reglamento de Construcciones de Concreto Reforzado ACI 318-99.

ESPECIFICACIONES

- En el plano CE - 00 se encuentra un detalle completo del sistema "Fancy Fence" (de cuya cimentación es el detalle D16) así como el desglose de todos sus elementos.

UNIVERSIDAD AUTÓNOMA DE AGUASCALIENTES
 CENTRO DE CIENCIAS DEL DISEÑO Y LA CONSTRUCCIÓN
 ARQUITECTURA - DÉCIMO SEMESTRE
 PROYECTO TERMINAL

UNO&8
 Mercado Gastronómico

ALUMNOS:
 JOSÉ BASANTA FERNÁNDEZ
 RODRIGO GERARDO FRANCO FRAUSTO
 GABRIEL GALLEGOS GONZÁLEZ
 SAMANTHA GARCÍA LUIS


41
 Arquitectura

PROFESORES:
 M.D.U. RICARDO DE ALBA OBREGÓN
 M.D.U. ERNESTO MARTINEZ QUEZADA
 ING. ÁLVARO NIEVA MONTES DE OCA
 ARQ. CARLOS RAMÓN RIVERA TREVIÑO
 M.D.U. HÉCTOR MANUEL ROJAS ORTEGA
 M.D.U. JUAN ERNESTO TELLO RUIZ
 M.D.A. RAFAEL VÁZQUEZ ORTIZ


CONTENIDO:
 DETALLES DE CIMENTACIÓN

PLANO: 10/16
ESCALA: 1/15
FECHA: 03/07/20


DC-04

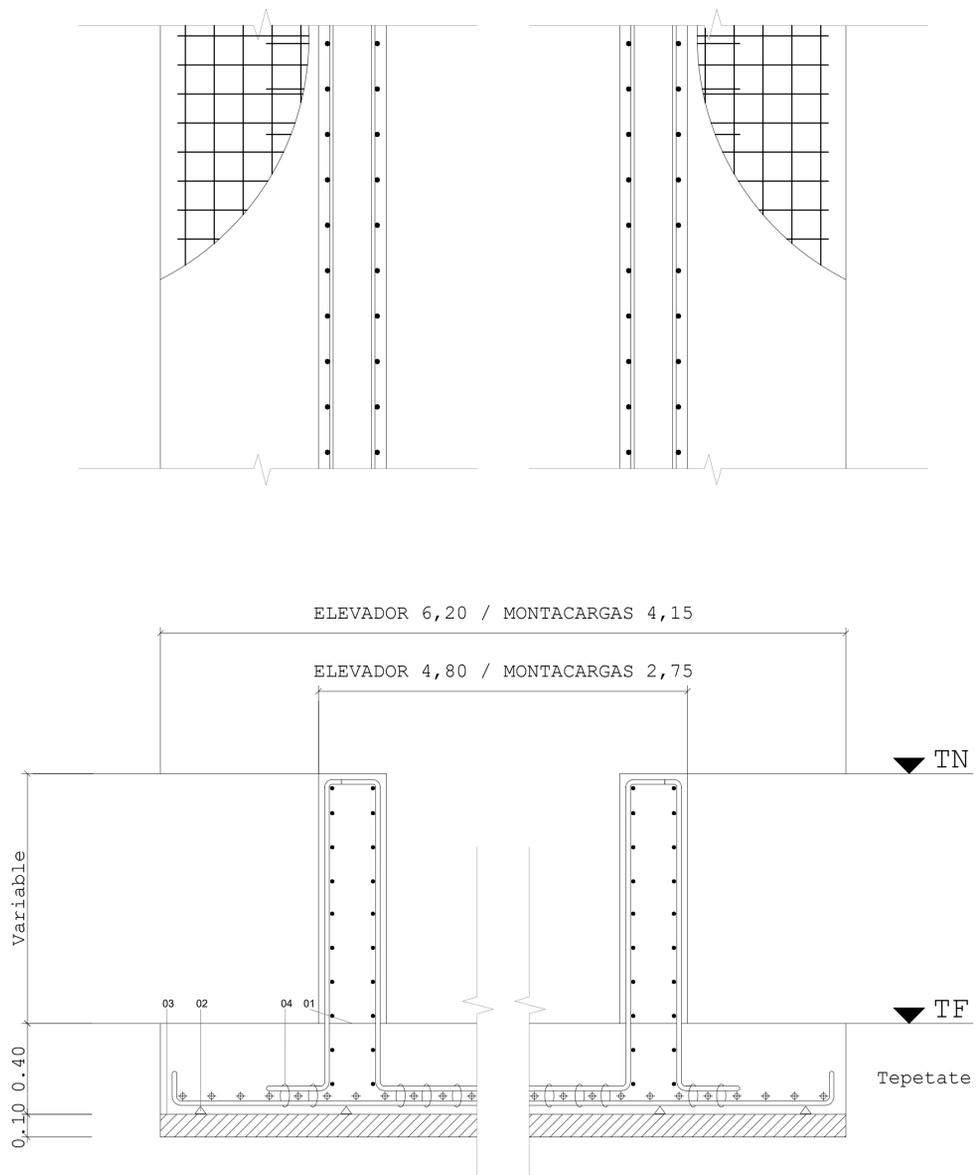

**FOSOS ELEVADOR Y MONTACARGAS
 MC3 + LOSA DE CIMENTACIÓN
 D14**

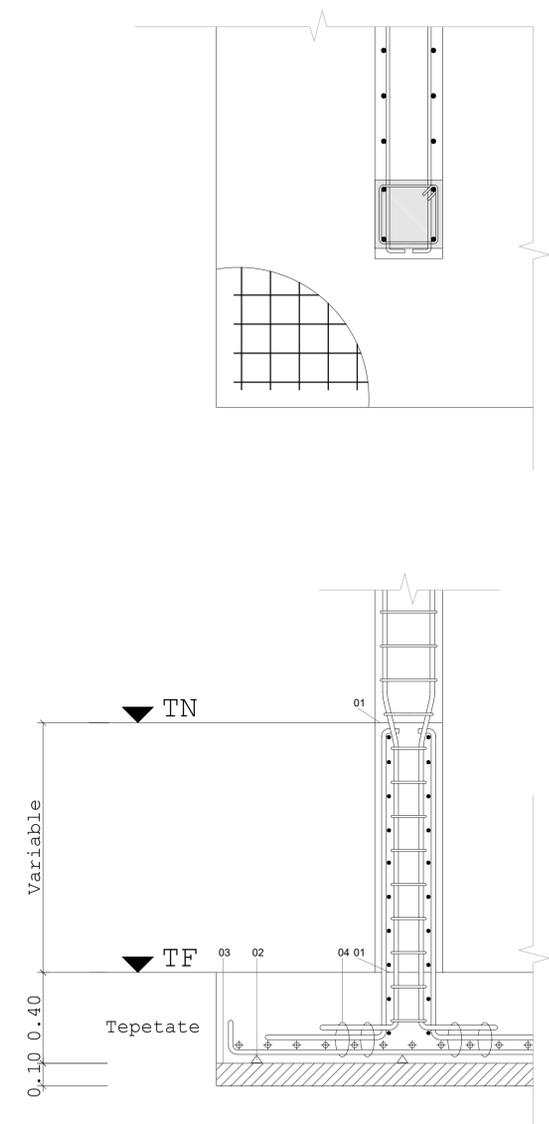

**VOL RESTAURANTES
 C2 + MC3 + LOSA DE CIMENTACIÓN
 D15**

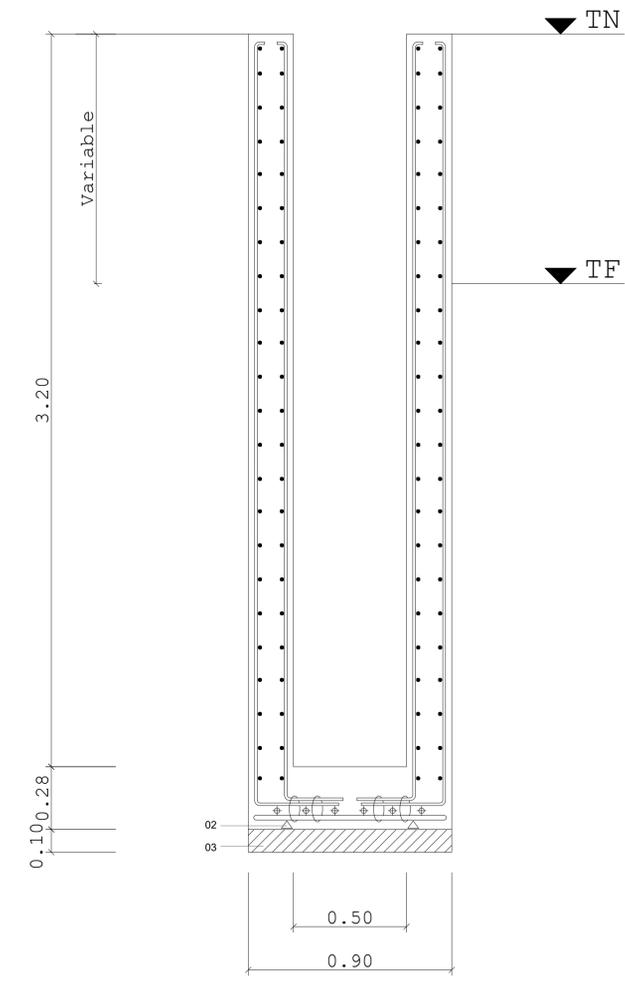

**CIMENTACIÓN "FANCY FENCE"
 EJES 4 Y S
 D16**