




Proyección Cubierta Exterior



SIMBOLOGÍA Y ESPACIFICACIONES

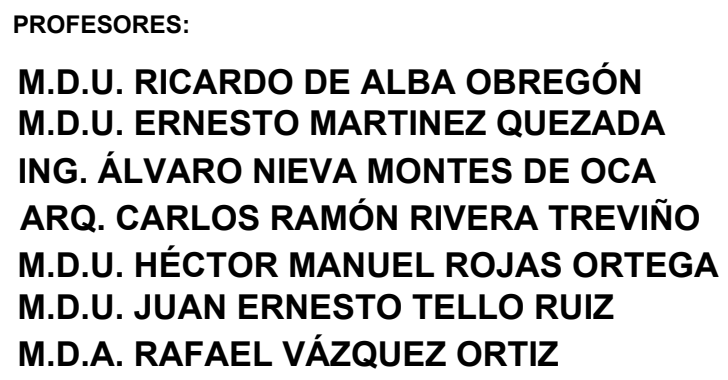

CONTENIDO:

PLANTA ALTA ARQ. SECCIÓN 3

PLANO: 2/3
 ESCALA: 1:75
 FECHA: 03/07/20

