


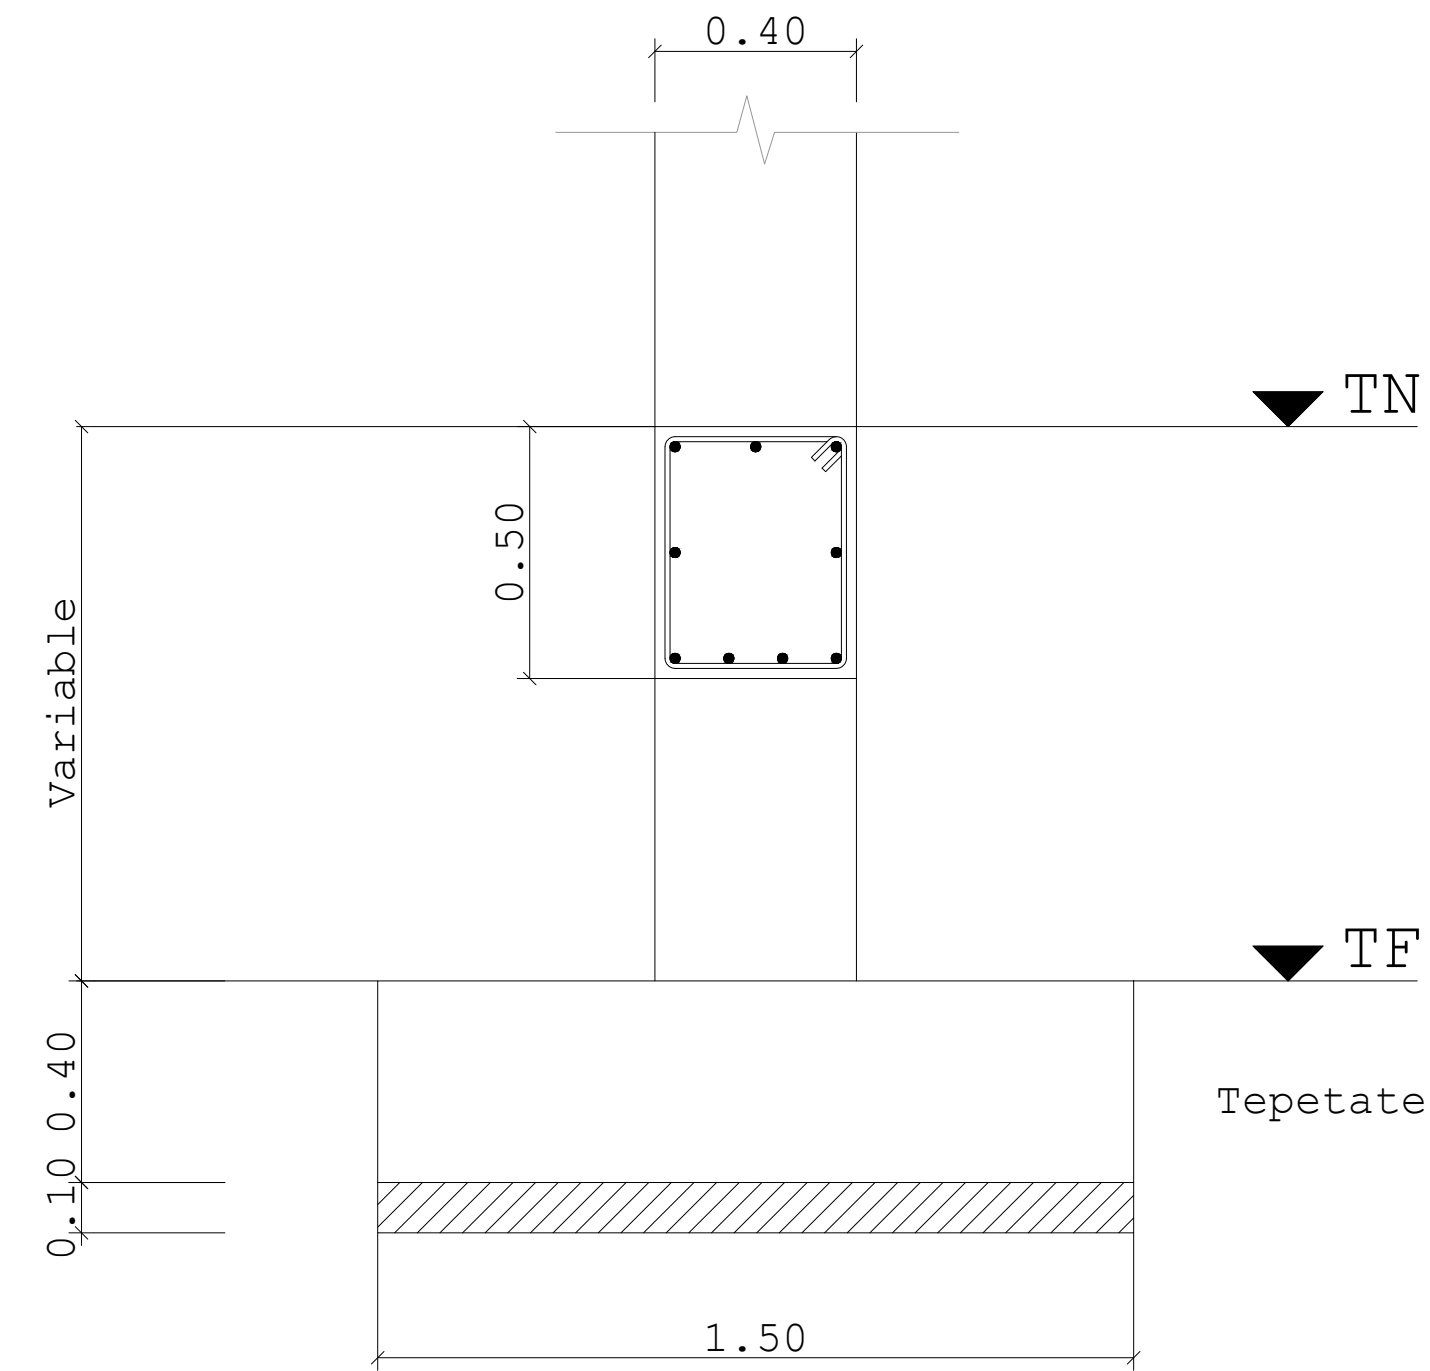
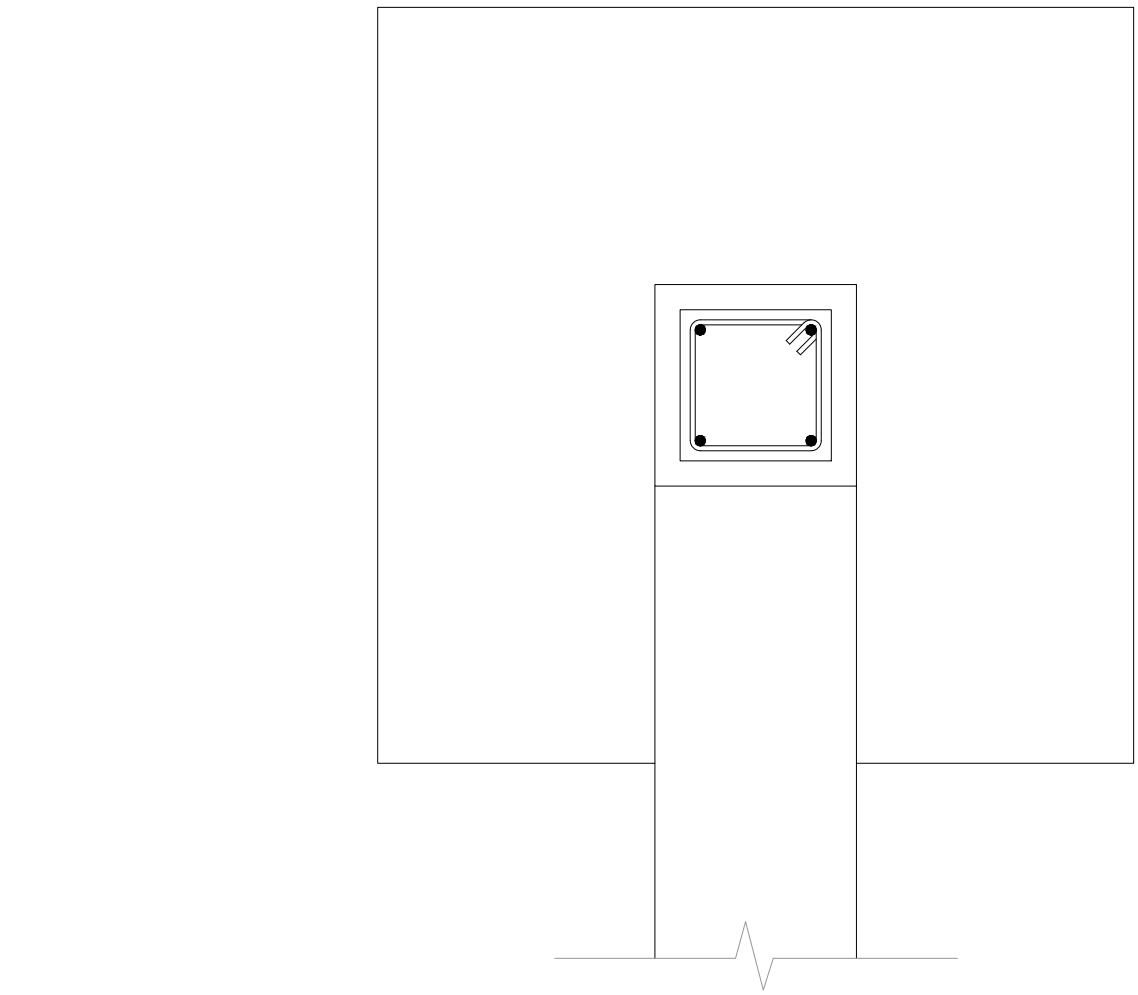
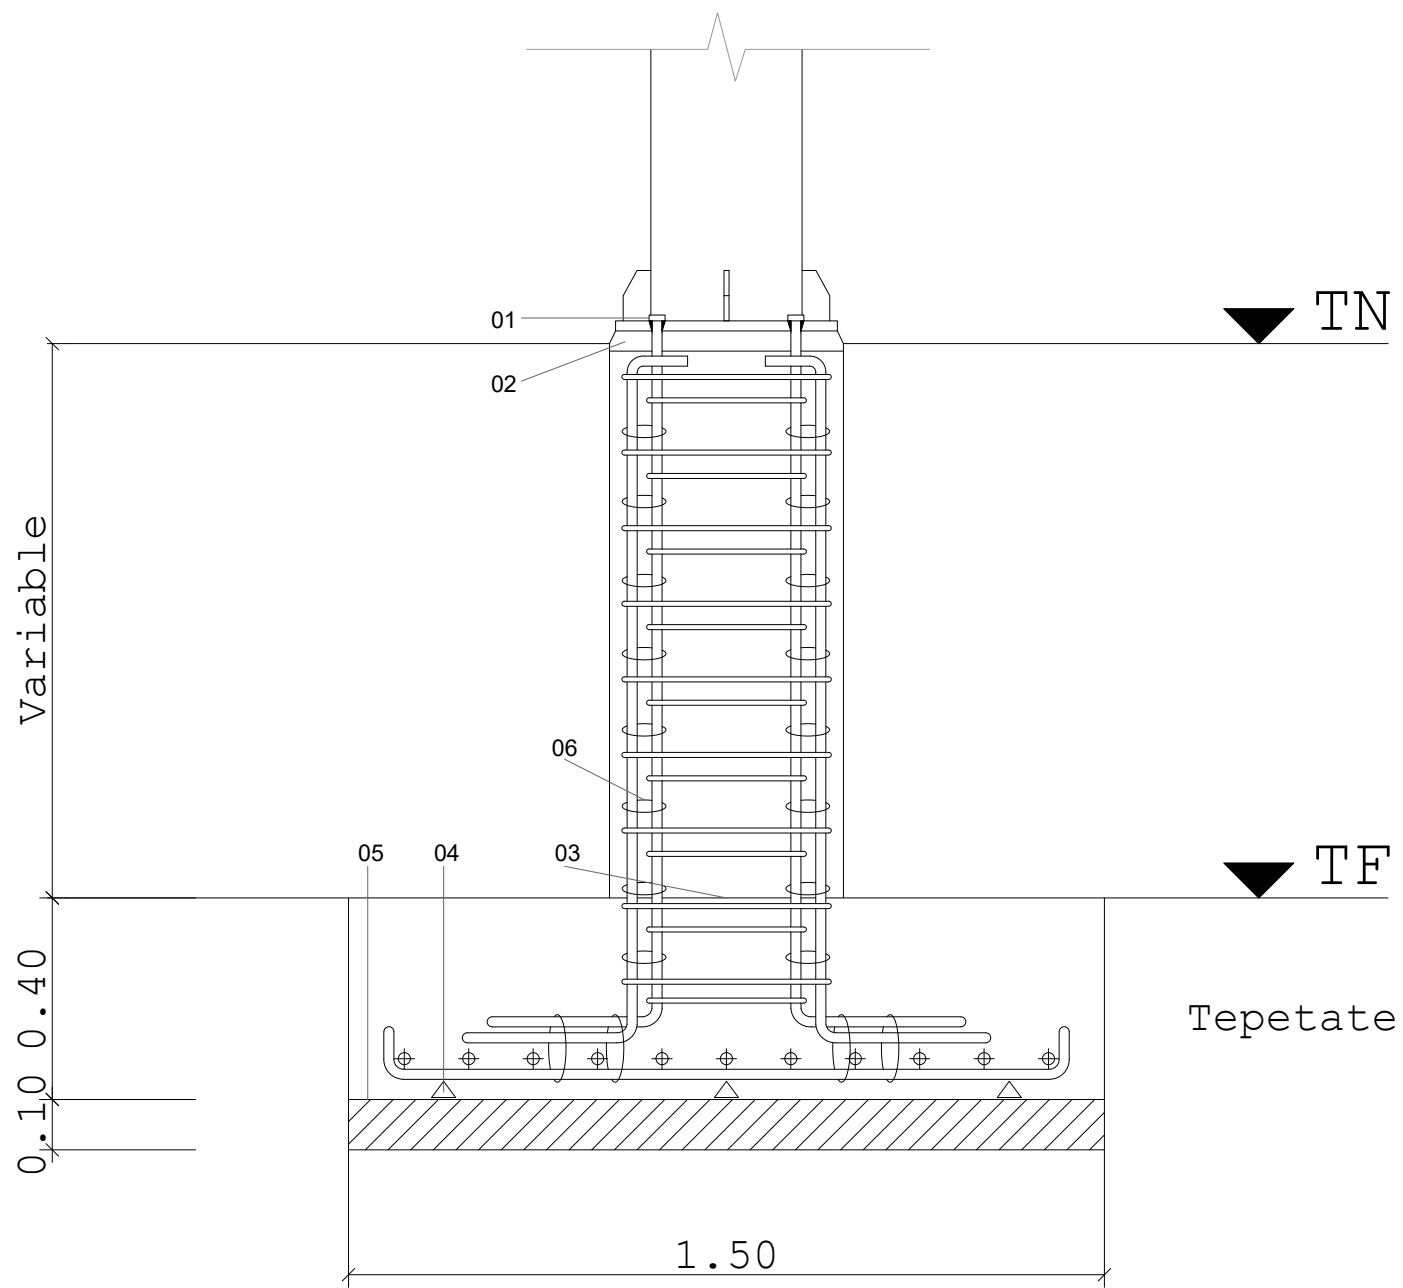


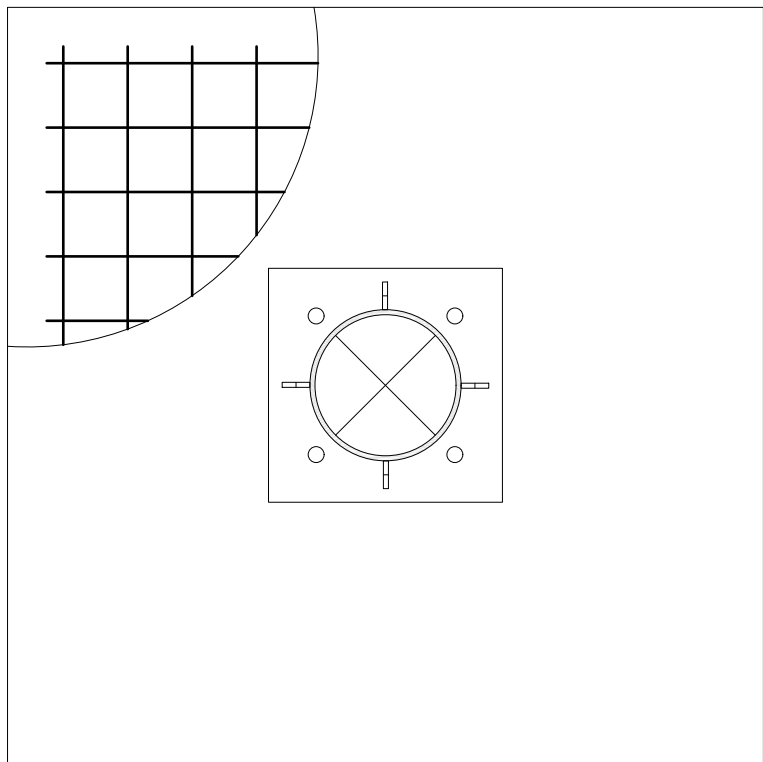



DETALLE CONTRATRABE
D1

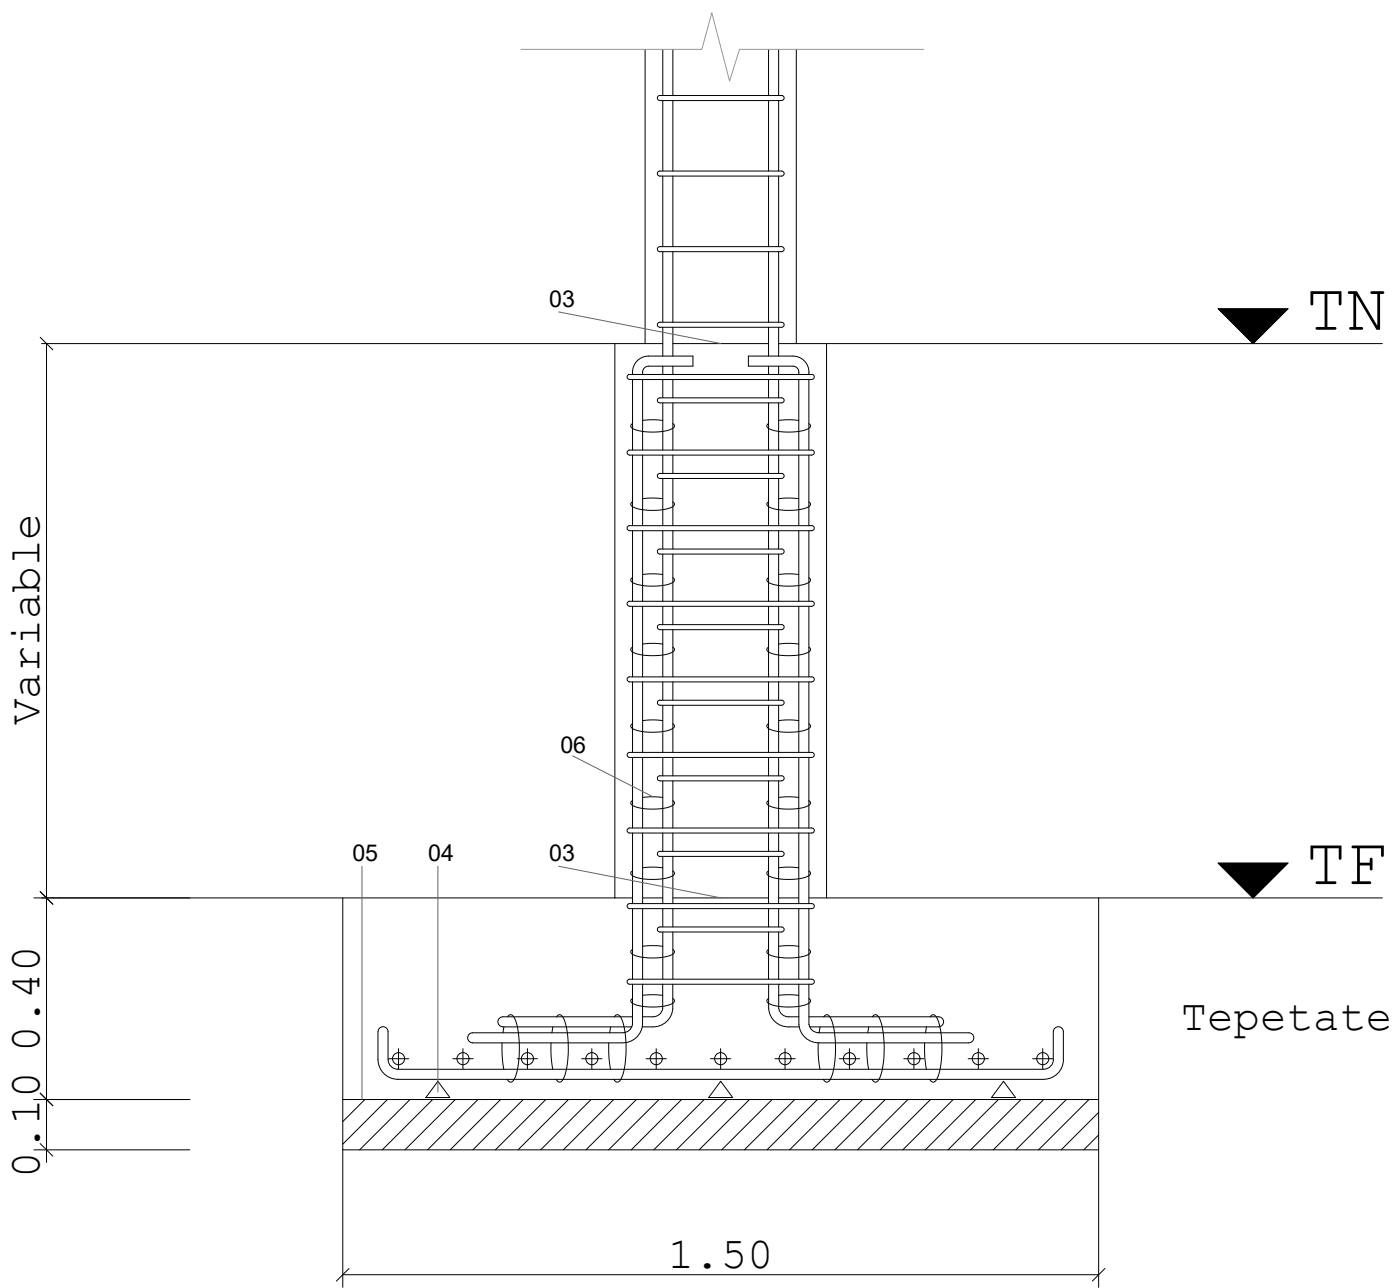

VOL RESTAURANTES Y PLAZA
Z1 + C1
D2

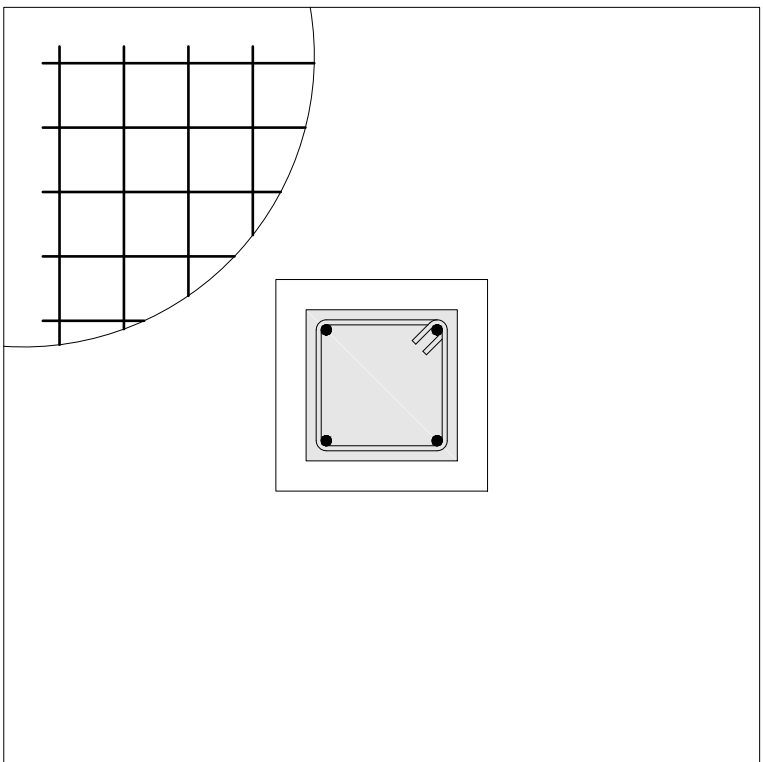

SERVICIOS Y ADMINISTRACIÓN
Z1 + C2
D3

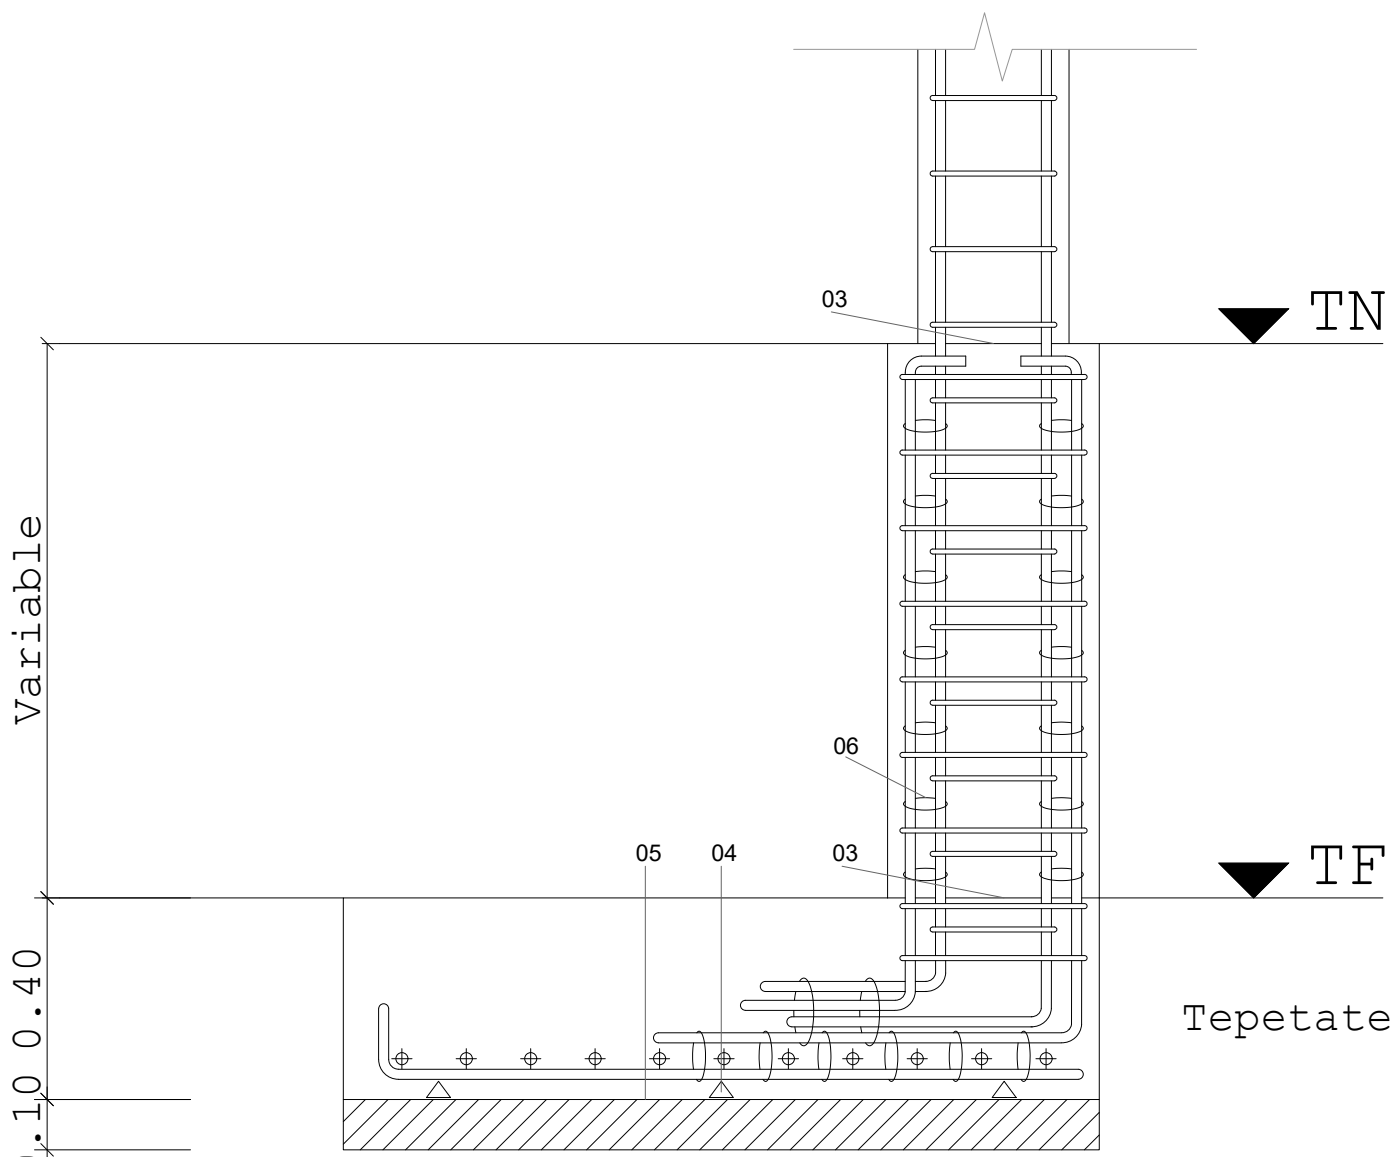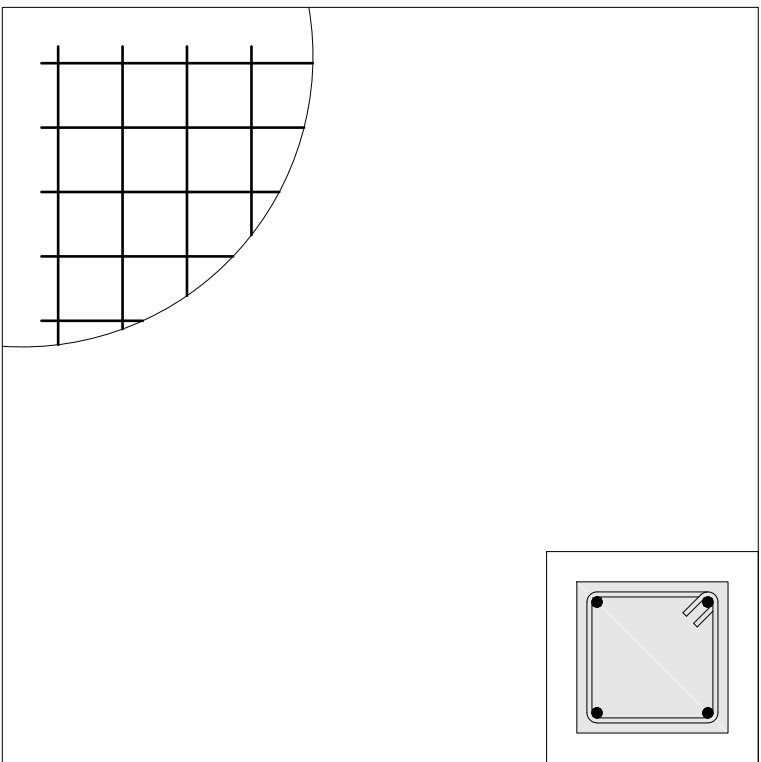

VOL SERVICIOS (EJE S-10)
Z2 + C2
D4

UBICACIÓN

CALLE ACUEDUCTO #182, BARRIO DE LA SALUD
AGUASCALIENTES, AGUASCALIENTES
CP. 20240

ORIENTACIÓN

CROQUIS DE UBICACIÓN

SIMBOLOGÍA

TN Terreno Natural
TF Terreno Firme

01 Tuerca niveladora
02 Concreto expansivo nivelador
03 Junta fría
04 Separadores
05 Plantilla de concreto pobre
06 Alambre recocado

CARACTERÍSTICAS CONCRETO

Concreto	f'c = 250 Kg/cm2
Acero de Refuerzo	f'y = 4.200 Kg/cm2
Alambre Recocado	f'y = 2.320 Kg/cm2

- Durante la construcción seguir el Reglamento de Construcciones de Concreto Reforzado ACI 318-99.

ESPECIFICACIONES

UNIVERSIDAD AUTÓNOMA
DE AGUASCALIENTES

CENTRO DE CIENCIAS DEL DISEÑO Y LA
CONSTRUCCIÓN

ARQUITECTURA - DÉCIMO SEMESTRE
PROYECTO TERMINAL

UNO8

Mercado Gastronómico

ALUMNOS:
JOSÉ BASANTA FERNÁNDEZ
RODRIGO GERARDO FRANCO
FRAUSTO
GABRIEL GALLEGOS
GONZÁLEZ
SAMANTHA GARCÍA LUIS

41

Arquitectura

PROFESORES:
M.D.U. RICARDO DE ALBA OBREGÓN
M.D.U. ERNESTO MARTINEZ QUEZADA
ING. ÁLVARO NIEVA MONTES DE OCA
ARQ. CARLOS RAMÓN RIVERA TREVIÑO
M.D.U. HÉCTOR MANUEL ROJAS ORTEGA
M.D.U. JUAN ERNESTO TELLO RUIZ
M.D.A. RAFAEL VÁZQUEZ ORTIZ

CONTENIDO:
DETALLES DE CIMENTACIÓN

PLANO: 6/16
ESCALA: 1/15
FECHA: 03/07/20

DC-00