


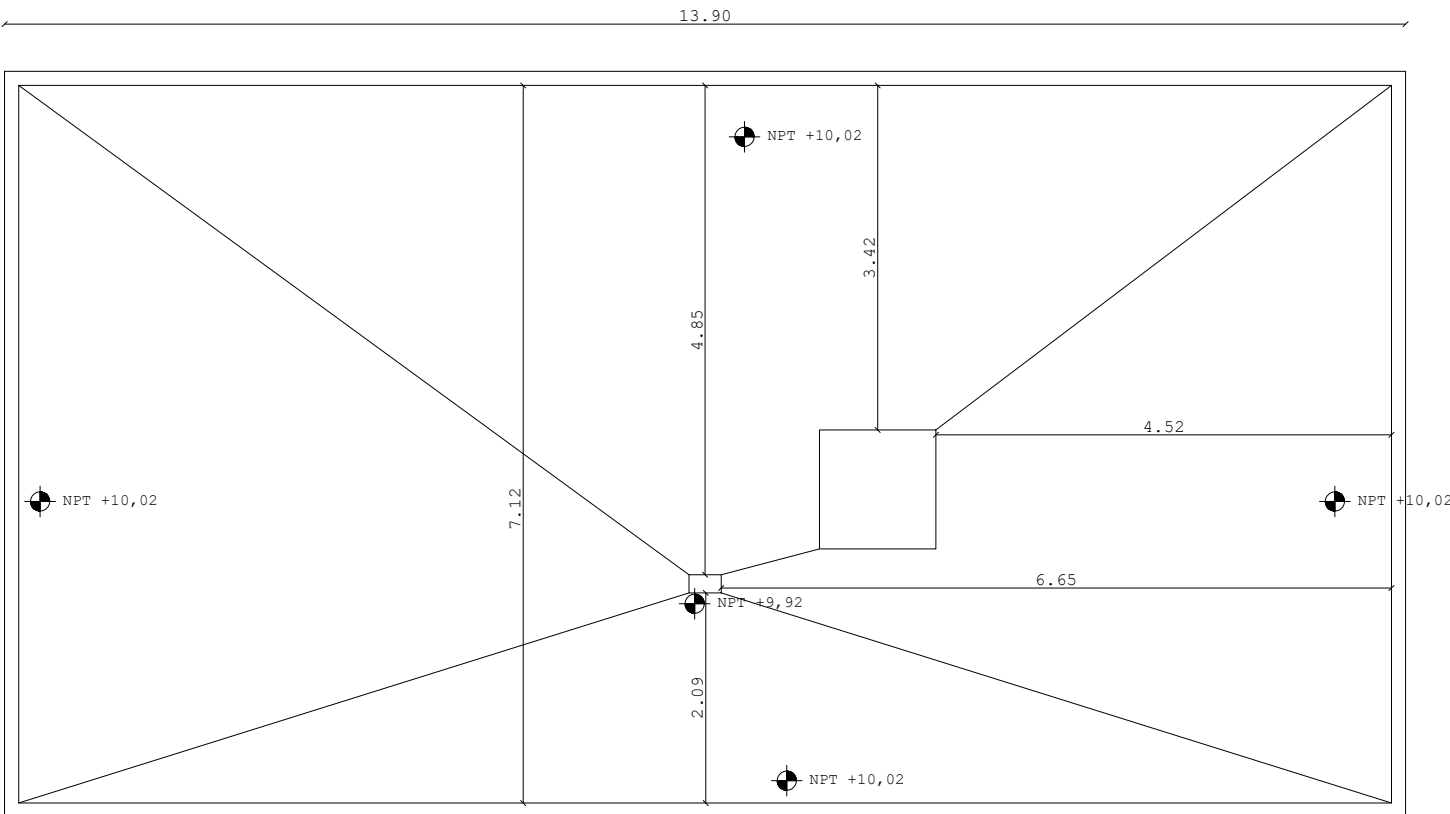
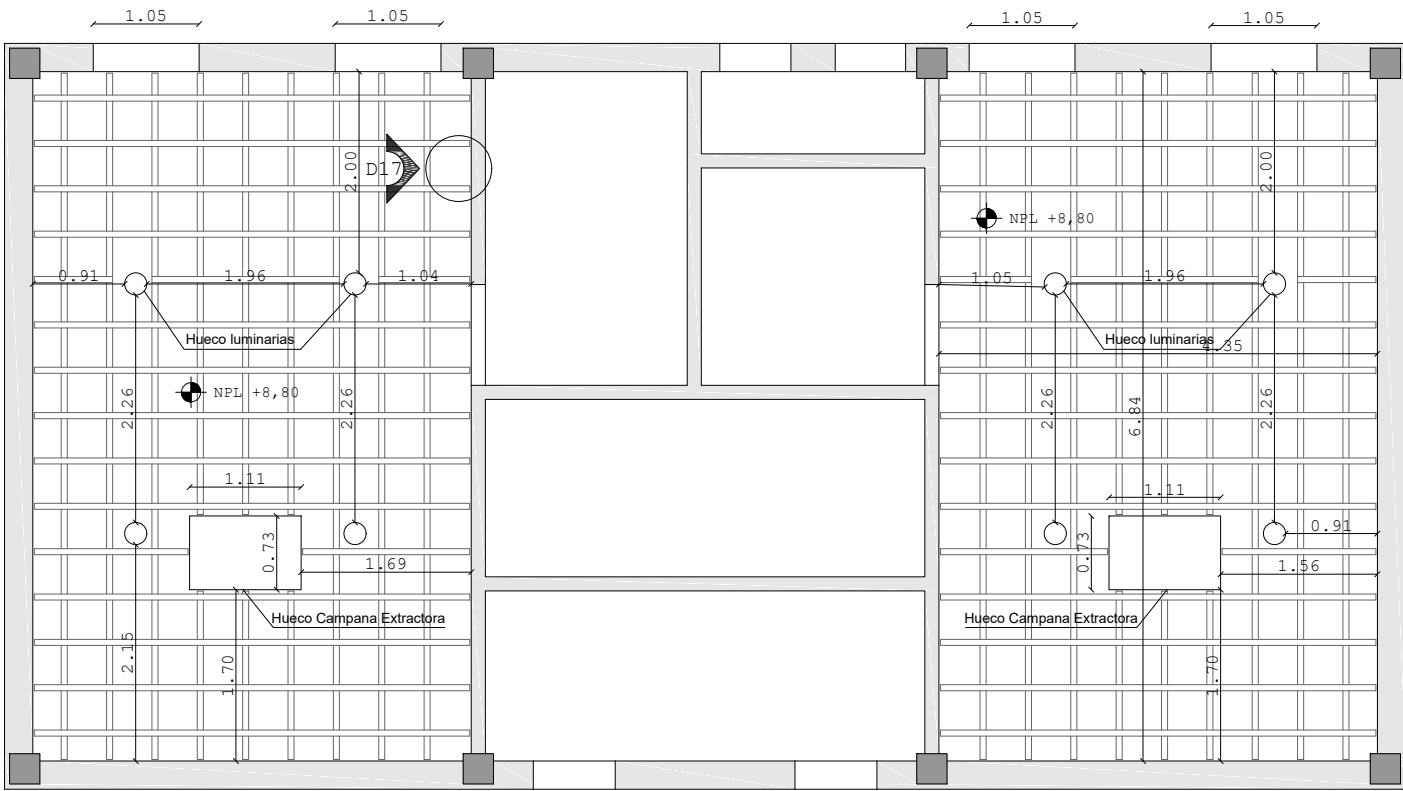


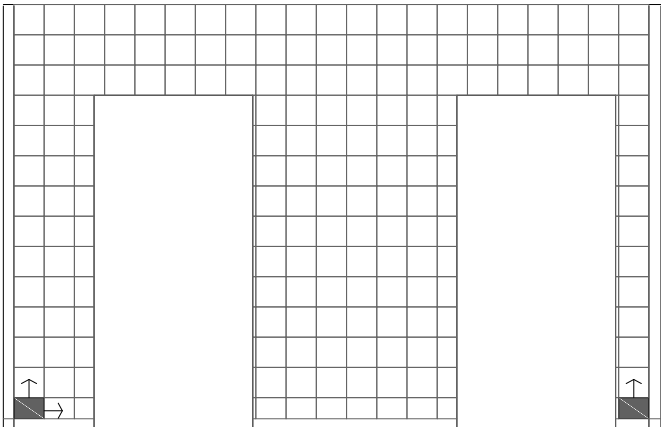

PISOS PLANTA AZOTEA

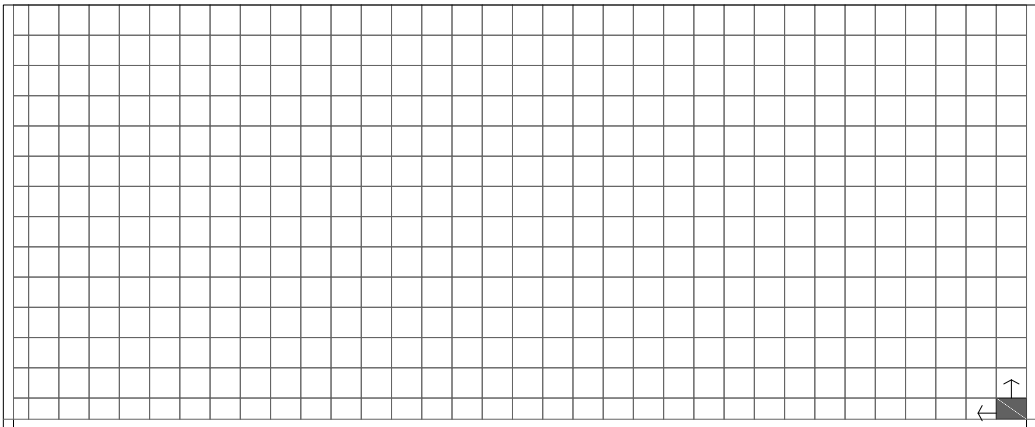


PLAFONES PLANTA PRIMERA

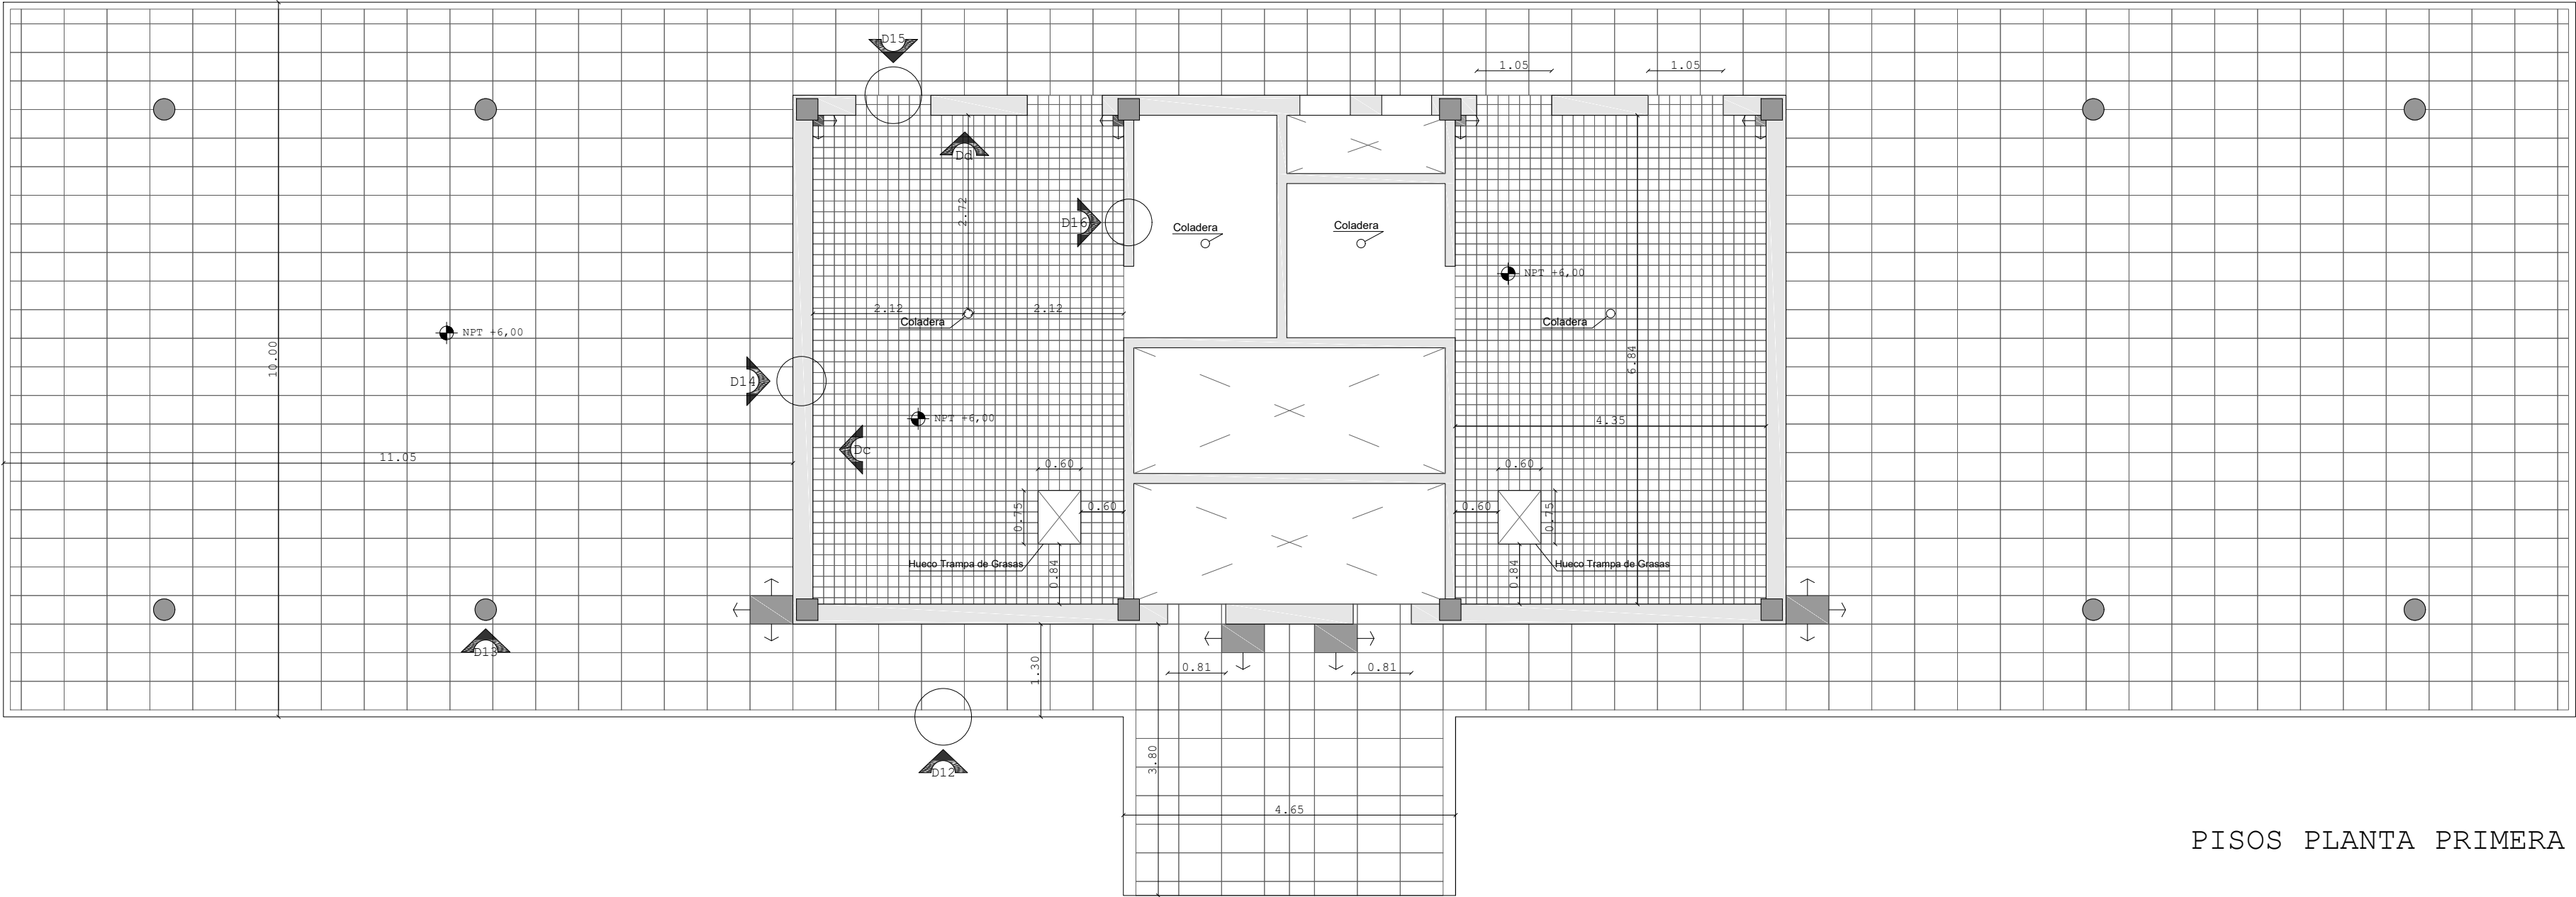


PISOS PLANTA PRIMERA

UBICACIÓN  
CALLE ACUEDUCTO #182, BARRIO DE LA SALUD  
AGUASCALIENTES, AGUASCALIENTES  
CP. 20240

ORIENTACIÓN

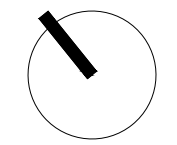

CROQUIS DE UBICACIÓN

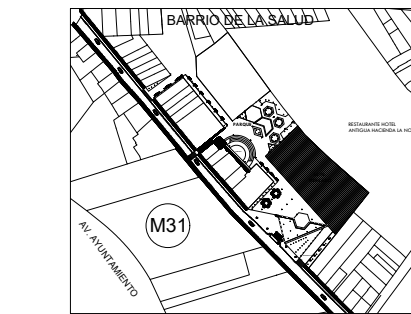

SIMBOLOGÍA

- ⊕ NF - Nivel de Firme
- ⊕ NPT- Nivel de Piso Terminado
- ⊕ NPL- Nivel de Plafón
- ⊕ NE - Nivel de Entortado
- ⊕ - Localización Detalle
- ⊕ - Cambio de acabado (Piso/Plafón)
- ⊕ - Cambio de acabado (Muros)
- ⊕ - Muros/Zoclos
- ⊕ - Plafones/Pisos

ESPECIFICACIONES

UNIVERSIDAD AUTÓNOMA  
DE AGUASCALIENTES

CENTRO DE CIENCIAS DEL DISEÑO Y LA  
CONSTRUCCIÓN  
ARQUITECTURA - DÉCIMO SEMESTRE  
PROYECTO TERMINAL

UNO8  
UNIVERSIDAD AUTÓNOMA DE AGUASCALIENTES

Mercado Gastronómico

ALUMNOS:  
JOSÉ BASANTA FERNÁNDEZ  
RODRIGO GERARDO FRANCO  
FRAUSTO  
GABRIEL GALLEGOS  
GONZÁLEZ  
SAMANTHA GARCÍA LUIS

41  
Arquitectura

PROFESORES:

M.D.U. RICARDO DE ALBA OBREGÓN  
M.D.U. ERNESTO MARTINEZ QUEZADA  
ING. ÁLVARO NIEVA MONTES DE OCA  
ARQ. CARLOS RAMÓN RIVERA TREVIÑO  
M.D.U. HÉCTOR MANUEL ROJAS ORTEGA  
M.D.U. JUAN ERNESTO TELLO RUIZ  
M.D.A. RAFAEL VÁZQUEZ ORTIZ

CONTENIDO:

DESPIECE - Planta 1ª y Azotea - SEC.3

PLANO: 9/19

ESCALA: 1:75

FECHA: 03/07/20

AC-DP3