


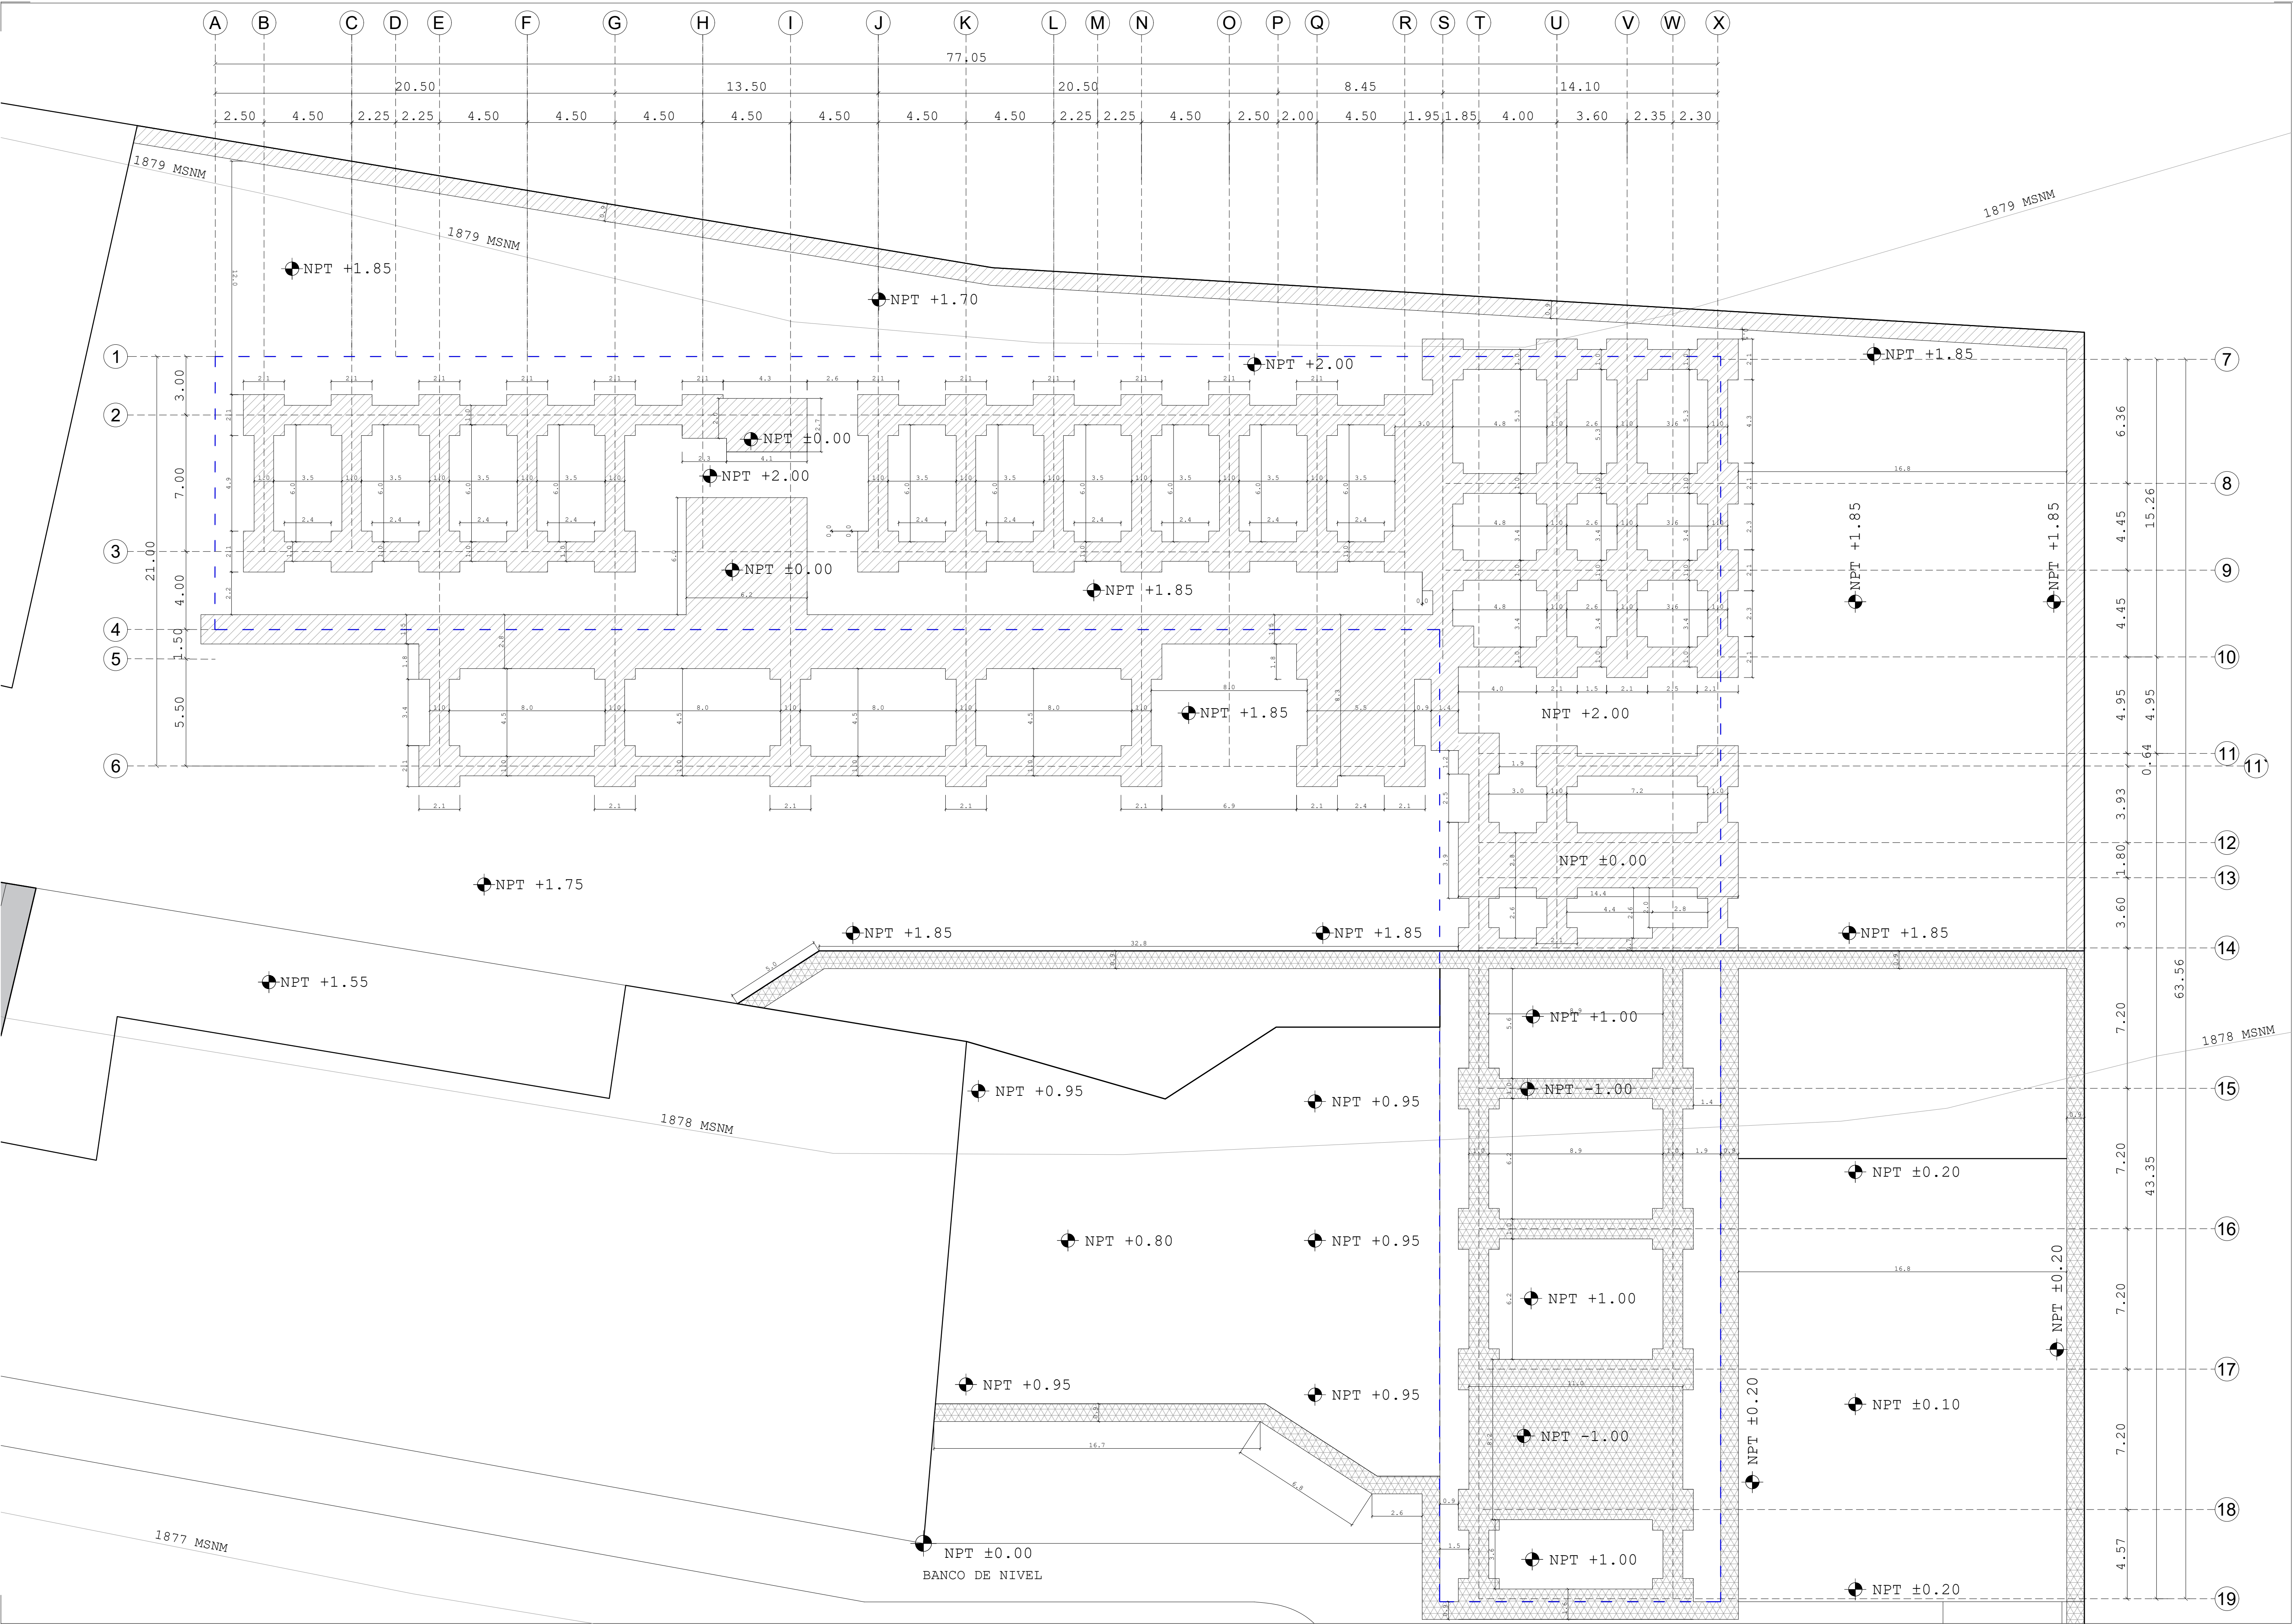

UBICACIÓN

CALLE ACUEDUCTO #182, BARRIO DE LA SALUD
AGUASCALIENTES, AGUASCALIENTES
CP. 20240

ORIENTACIÓN

SIMBOLOGÍA

MSNM

Metros Sobre el Nivel del Mar

NPT

Nivel Piso Terminado

Punto de Referencia

Nivel +0.00

Nivel -1.00

ESPECIFICACIONES

FOSOS - CASOS PARTICULARES

El foso de los Elevadores se situará entre los ejes H.3 - I.3.
Se preparará el terreno para la cimentación a la cota +0.50m.

El foso de los Montacargas se situará entre los ejes H.2 - I.2.
Se preparará el terreno para la cimentación a la cota +1.50m.

El foso de la "Fancy Fence" se situará entre los ejes A.4 - S.4
y S.10 - S.11.
Se preparará el terreno para la cimentación a la cota -1.50m.

UNIVERSIDAD AUTÓNOMA
DE AGUASCALIENTES

CENTRO DE CIENCIAS DEL DISEÑO Y LA
CONSTRUCCIÓN

ARQUITECTURA - DÉCIMO SEMESTRE
PROYECTO TERMINAL

UNO8

Mercado Gastronómico

ALUMNOS:
JOSÉ BASANTA FERNÁNDEZ
RODRIGO GERARDO FRANCO
FRAUSTO
GABRIEL GALLEGOS
GONZÁLEZ
SAMANTHA GARCÍA LUIS

41

Arquitectura

PROFESORES:
M.D.U. RICARDO DE ALBA OBREGÓN
M.D.U. ERNESTO MARTÍNEZ QUEZADA
ING. ÁLVARO NIEVA MONTES DE OCA
ARQ. CARLOS RAMÓN RIVERA TREVIÑO
M.D.U. HÉCTOR MANUEL ROJAS ORTEGA
M.D.U. JUAN ERNESTO TELLO RUIZ
M.D.A. RAFAEL VÁZQUEZ ORTIZ

CONTENIDO:
PLANO EXCAVACIONES

PLANO: 2/16

ESCALA: 1/150

FECHA: 03/07/20

E-AQ-00