

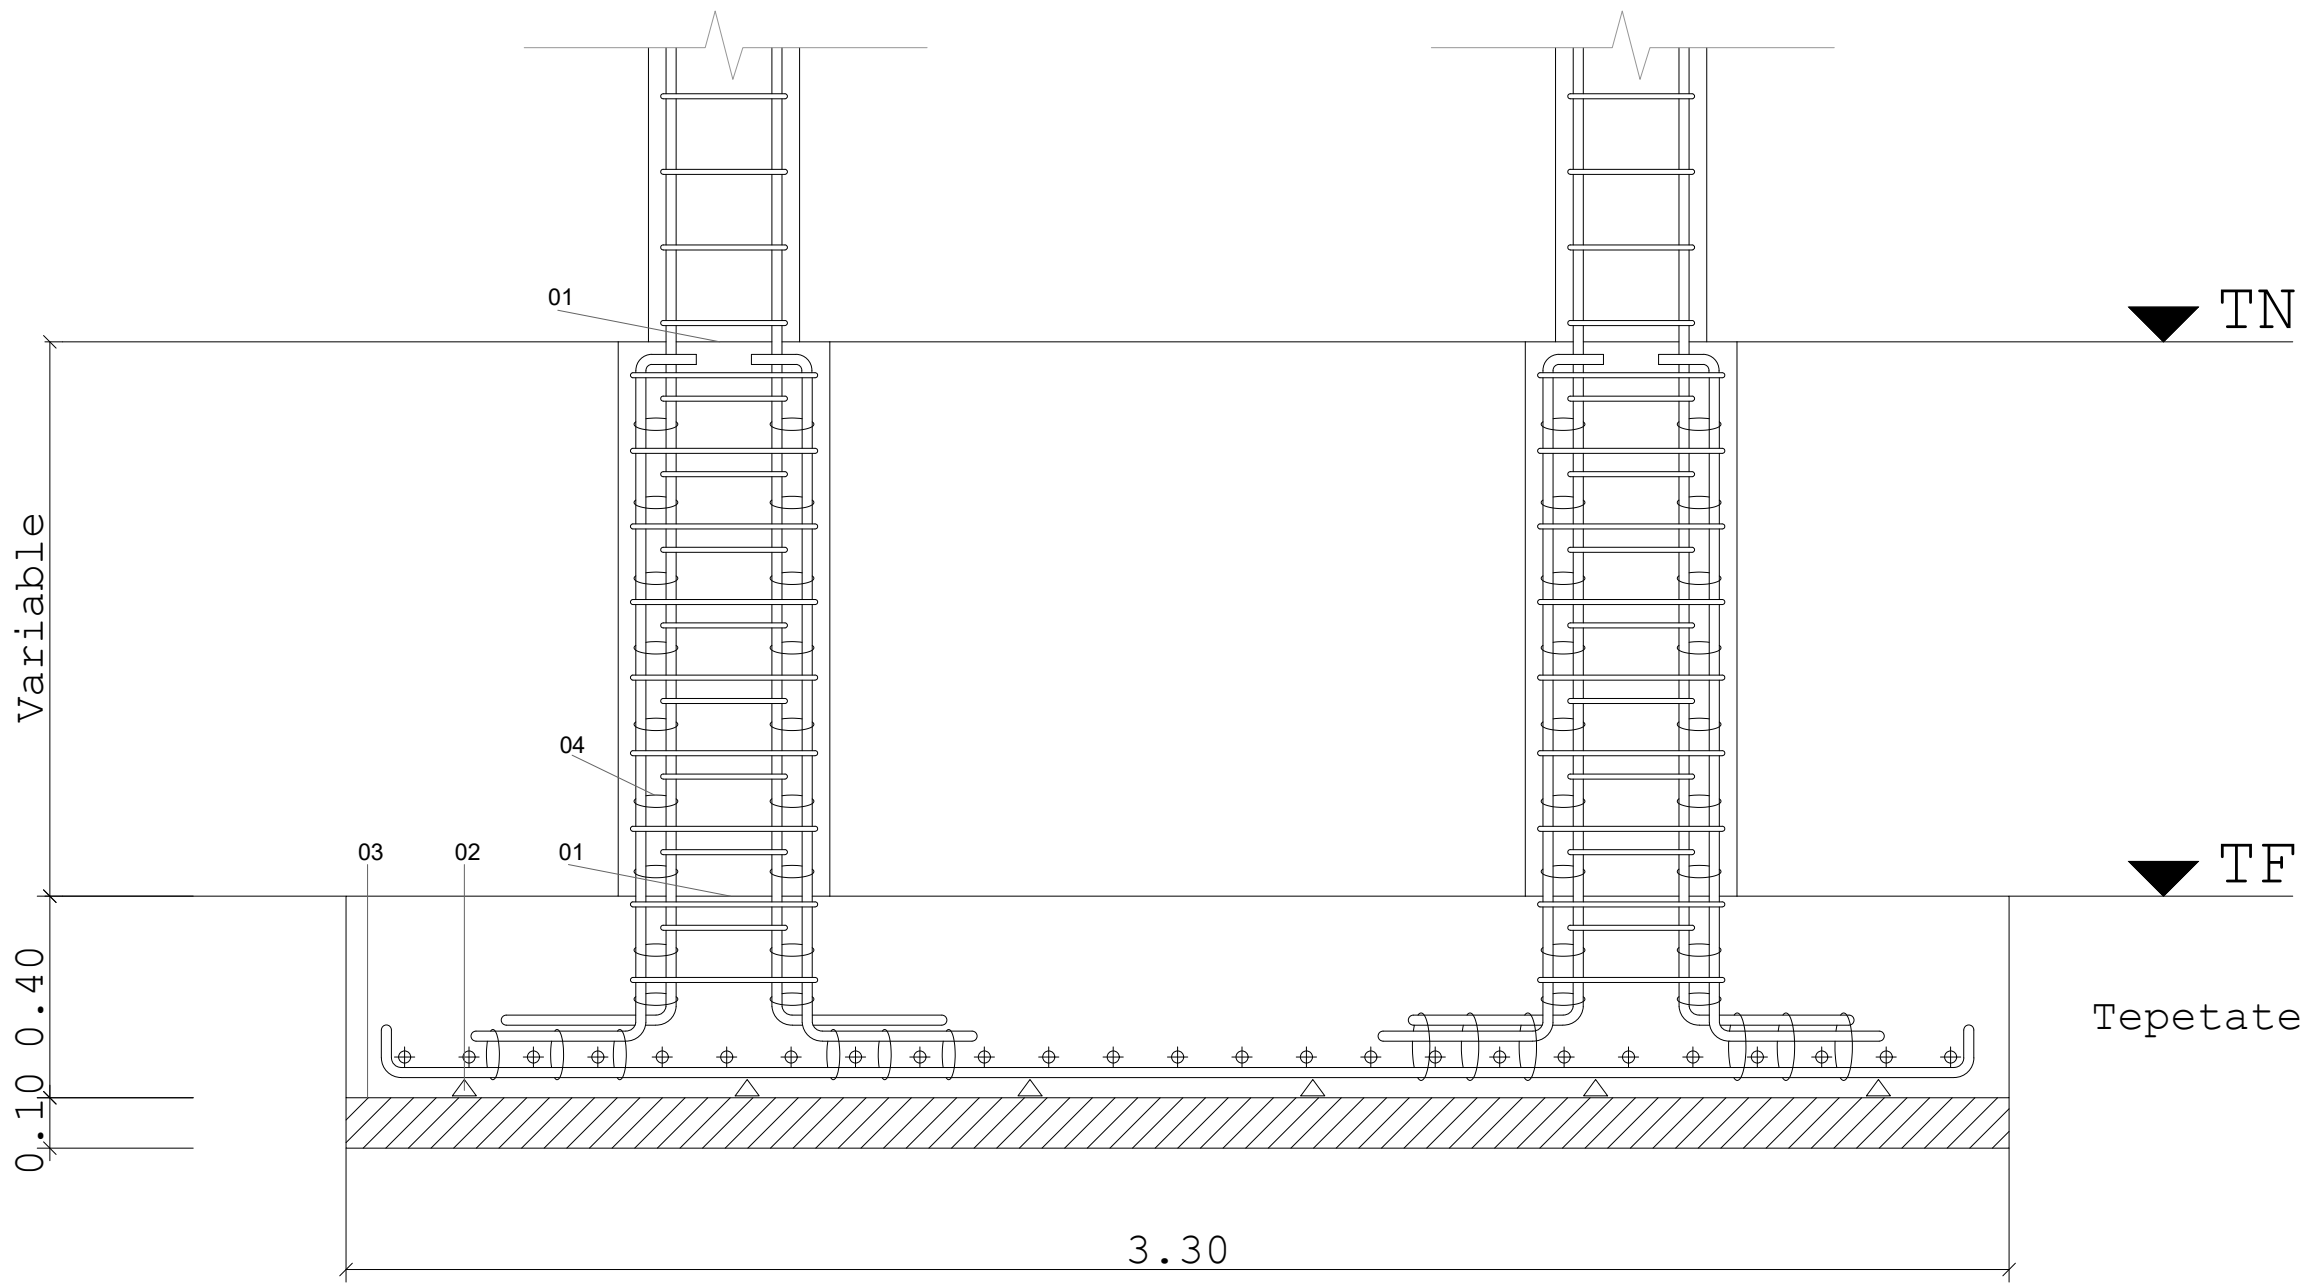
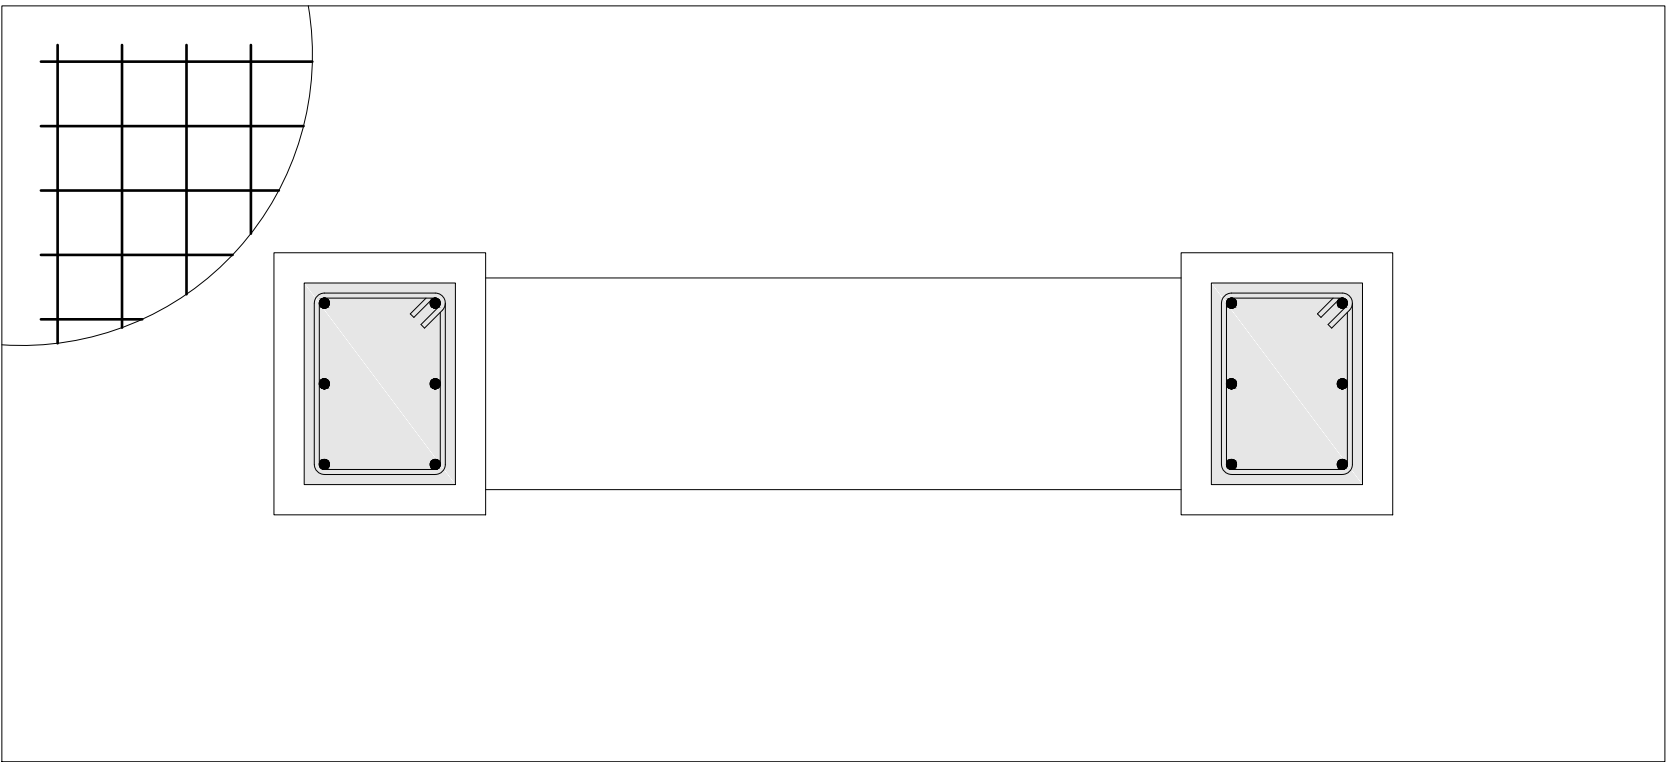


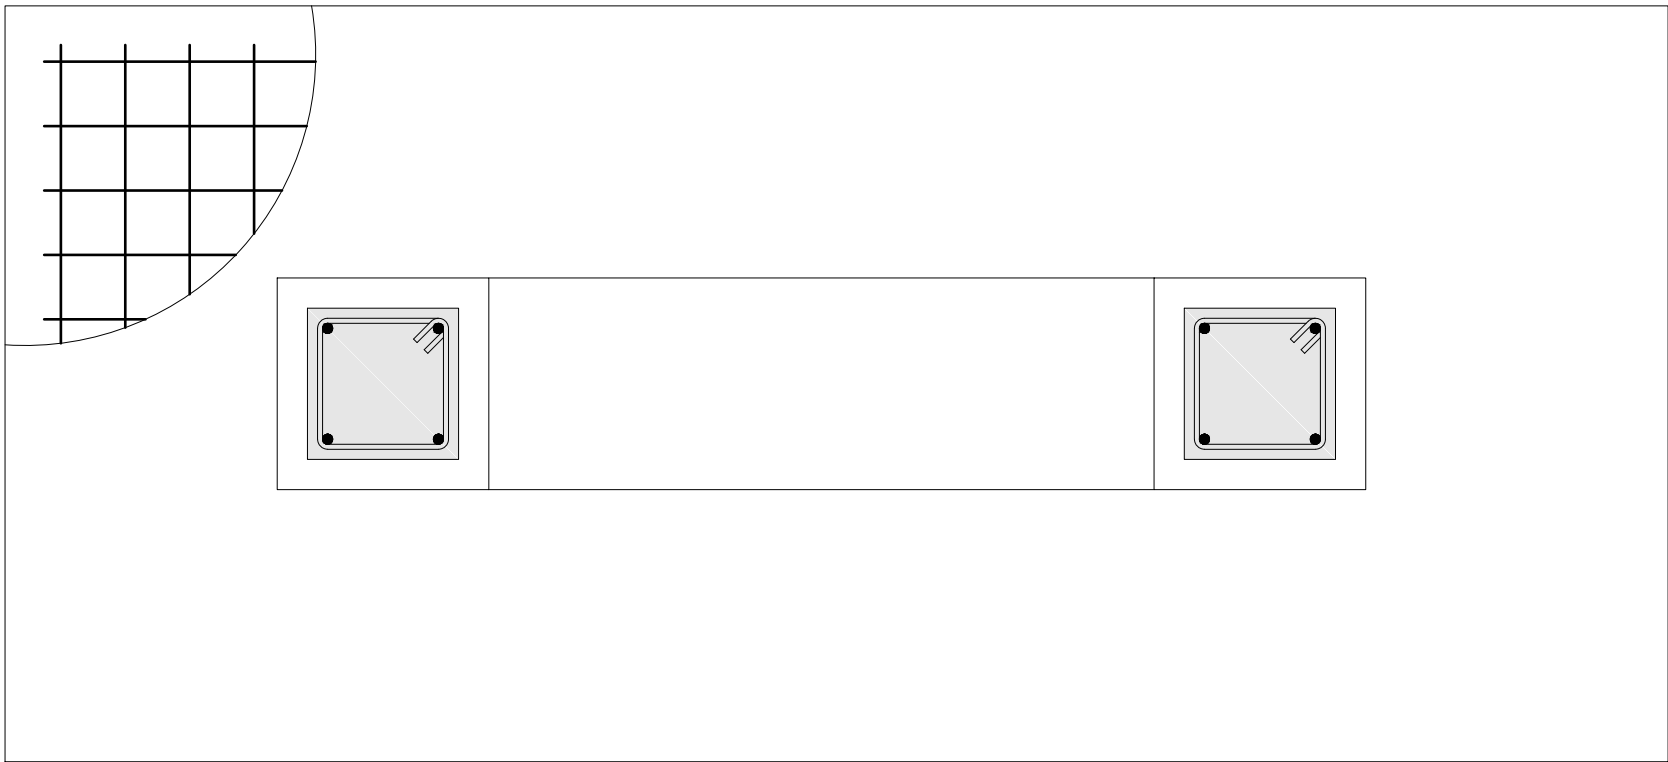

ADMINISTRACIÓN
EJES U 12-13 X 12-13
Z3b + 2 C2
D9

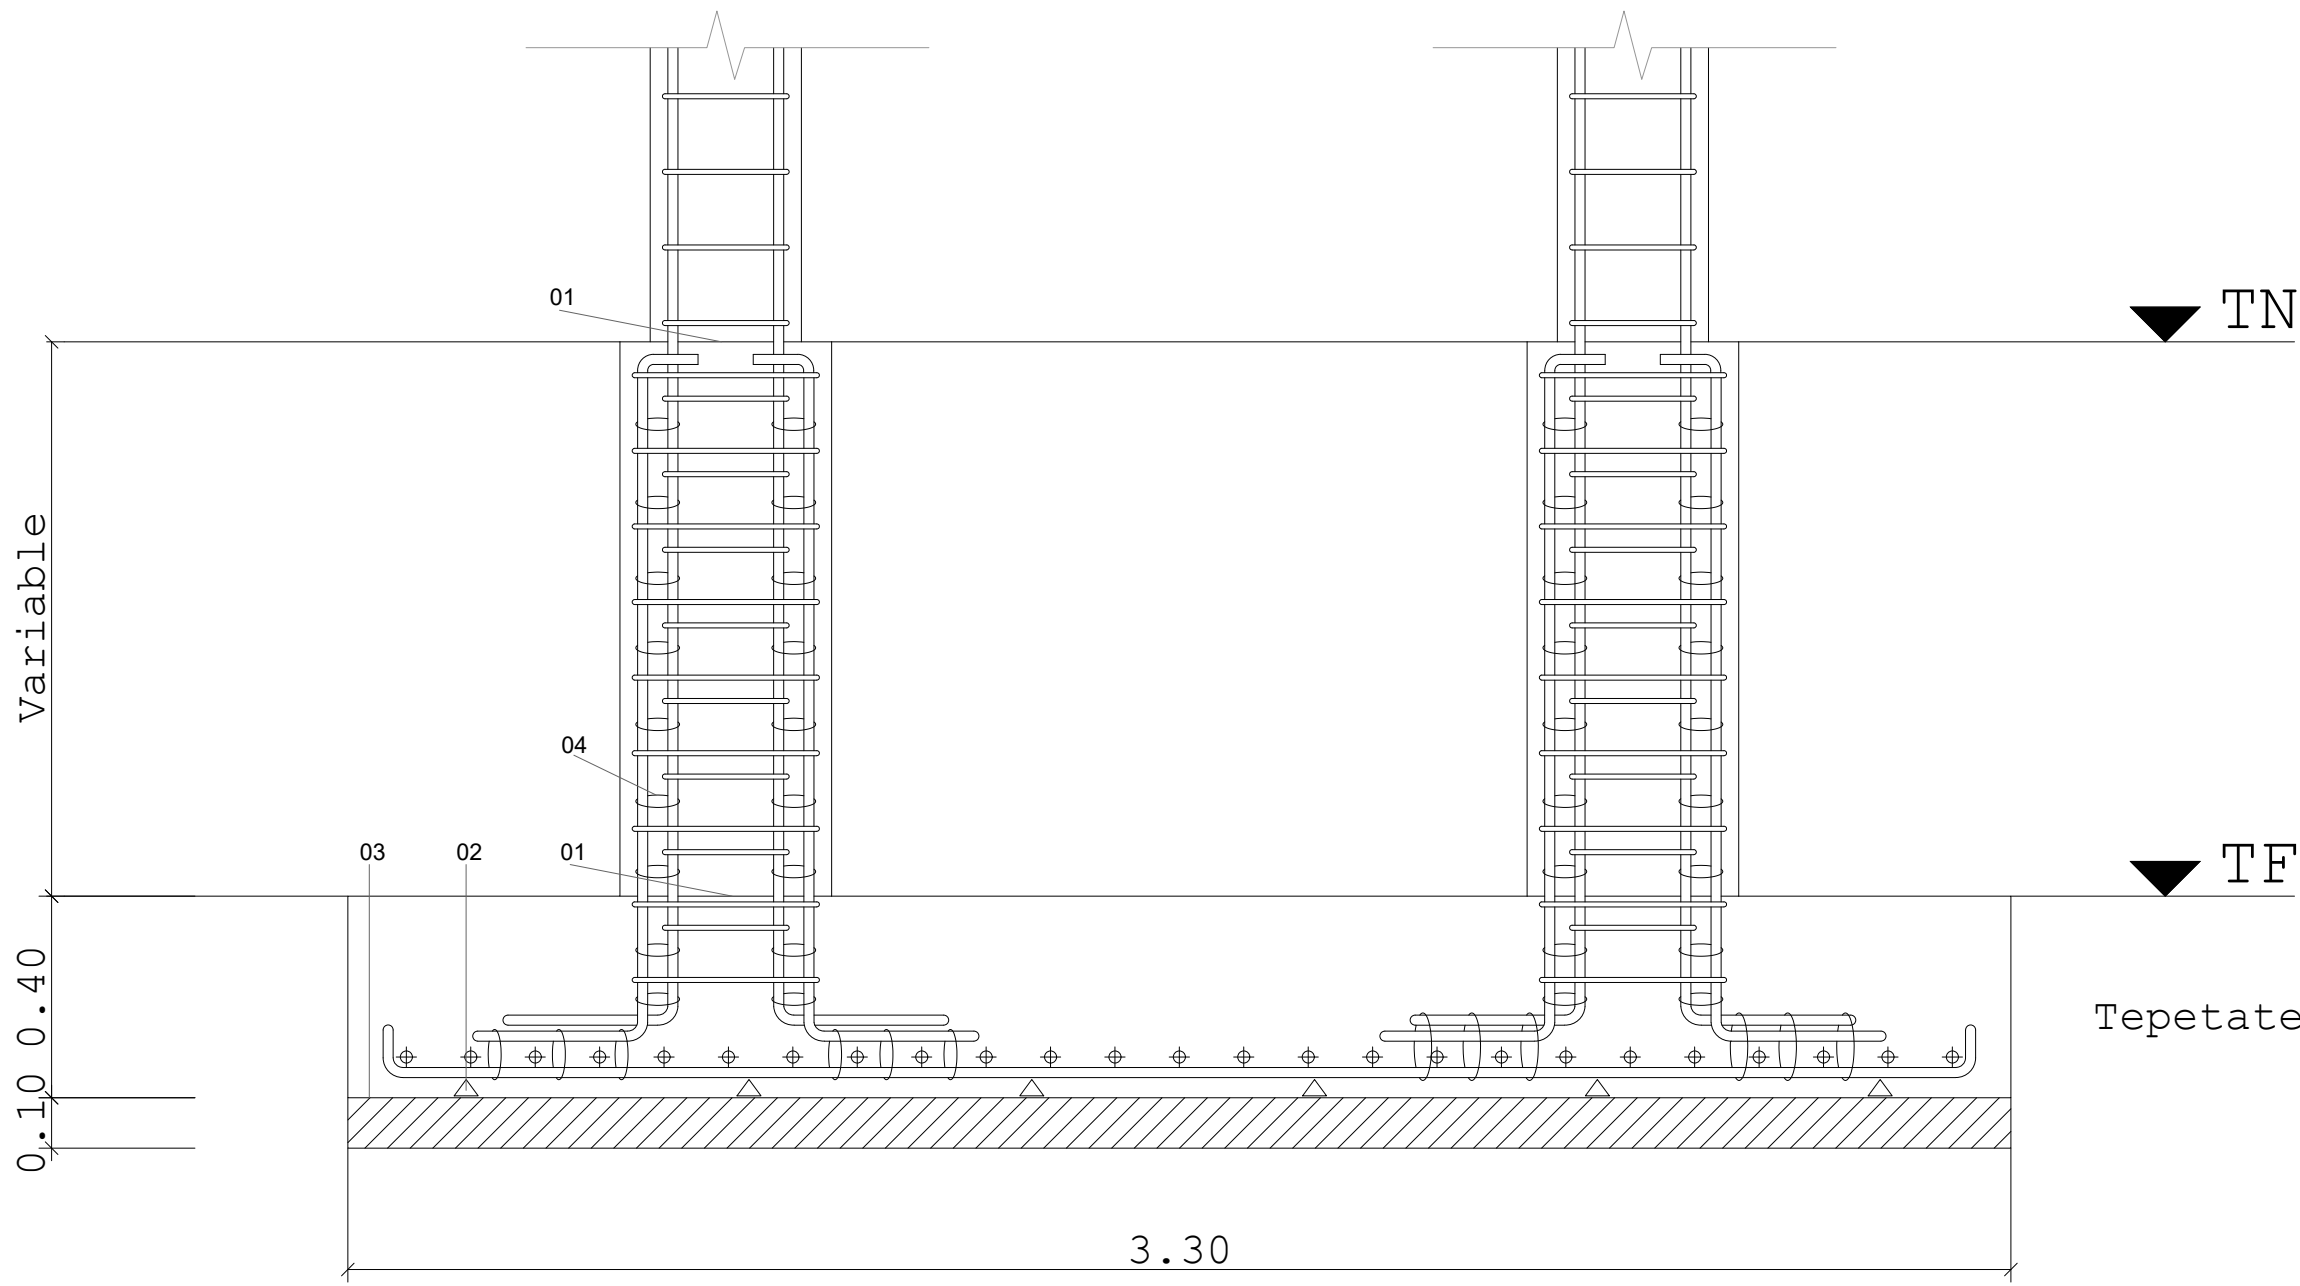

ADMINISTRACIÓN
EJE T 12-13
Z3a + 2 C3
D10

UBICACIÓN
CALLE ACUEDUCTO #182, BARRIO DE LA SALUD
AGUASCALIENTES, AGUASCALIENTES
CP. 20240

ORIENTACIÓN

CROQUIS DE UBICACIÓN

SIMBOLOGÍA

TN Terreno Natural
TF Terreno Firme

01 Junta fría
02 Separadores
03 Plantilla de concreto pobre
04 Alambre recocido

CARACTERÍSTICAS CONCRETO	
Concreto	f _c = 250 Kg/cm ²
Acero de Refuerzo	f _y = 4.200 Kg/cm ²
Alambre Recocido	f _y = 2.320 Kg/cm ²

- Durante la construcción seguir el Reglamento de Construcciones de Concreto Reforzado ACI 318-99.

ESPECIFICACIONES

UNIVERSIDAD AUTÓNOMA DE AGUASCALIENTES

CENTRO DE CIENCIAS DEL DISEÑO Y LA CONSTRUCCIÓN
ARQUITECTURA - DÉCIMO SEMESTRE
PROYECTO TERMINAL

UNO8
Mercado Gastronómico

ALUMNOS:
JOSÉ BASANTA FERNÁNDEZ
RODRIGO GERARDO FRANCO
FRAUSTO
GABRIEL GALLEGOS
GONZÁLEZ
SAMANTHA GARCÍA LUIS

41
Arquitectura

PROFESORES:
M.D.U. RICARDO DE ALBA OBREGÓN
M.D.U. ERNESTO MARTINEZ QUEZADA
ING. ÁLVARO NIEVA MONTES DE OCA
ARQ. CARLOS RAMÓN RIVERA TREVIÑO
M.D.U. HÉCTOR MANUEL ROJAS ORTEGA
M.D.U. JUAN ERNESTO TELLO RUIZ
M.D.A. RAFAEL VÁZQUEZ ORTIZ

CONTENIDO:
DETALLES DE CIMENTACIÓN

PLANO: 8/16
ESCALA: 1/15
FECHA: 03/07/20

DC-02