




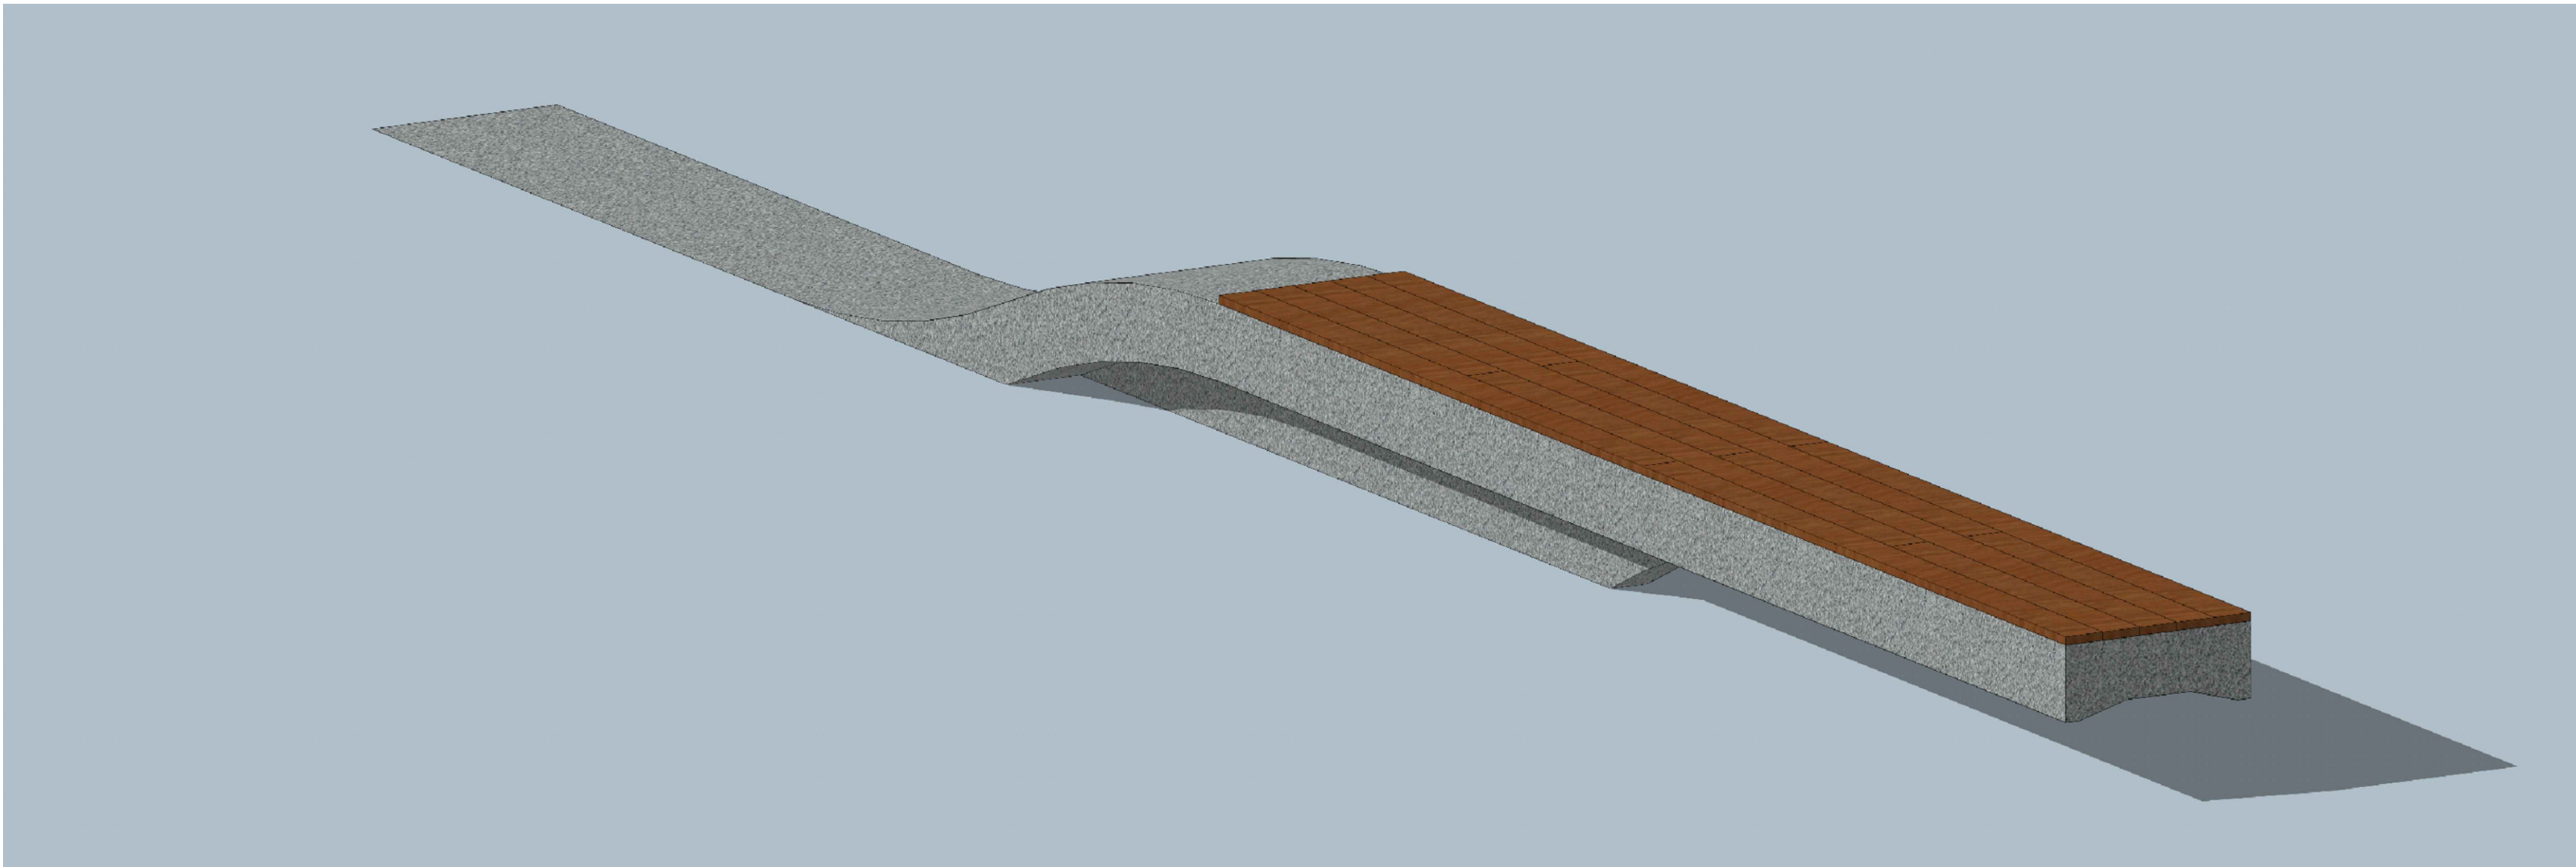

RENDER DE BANCA

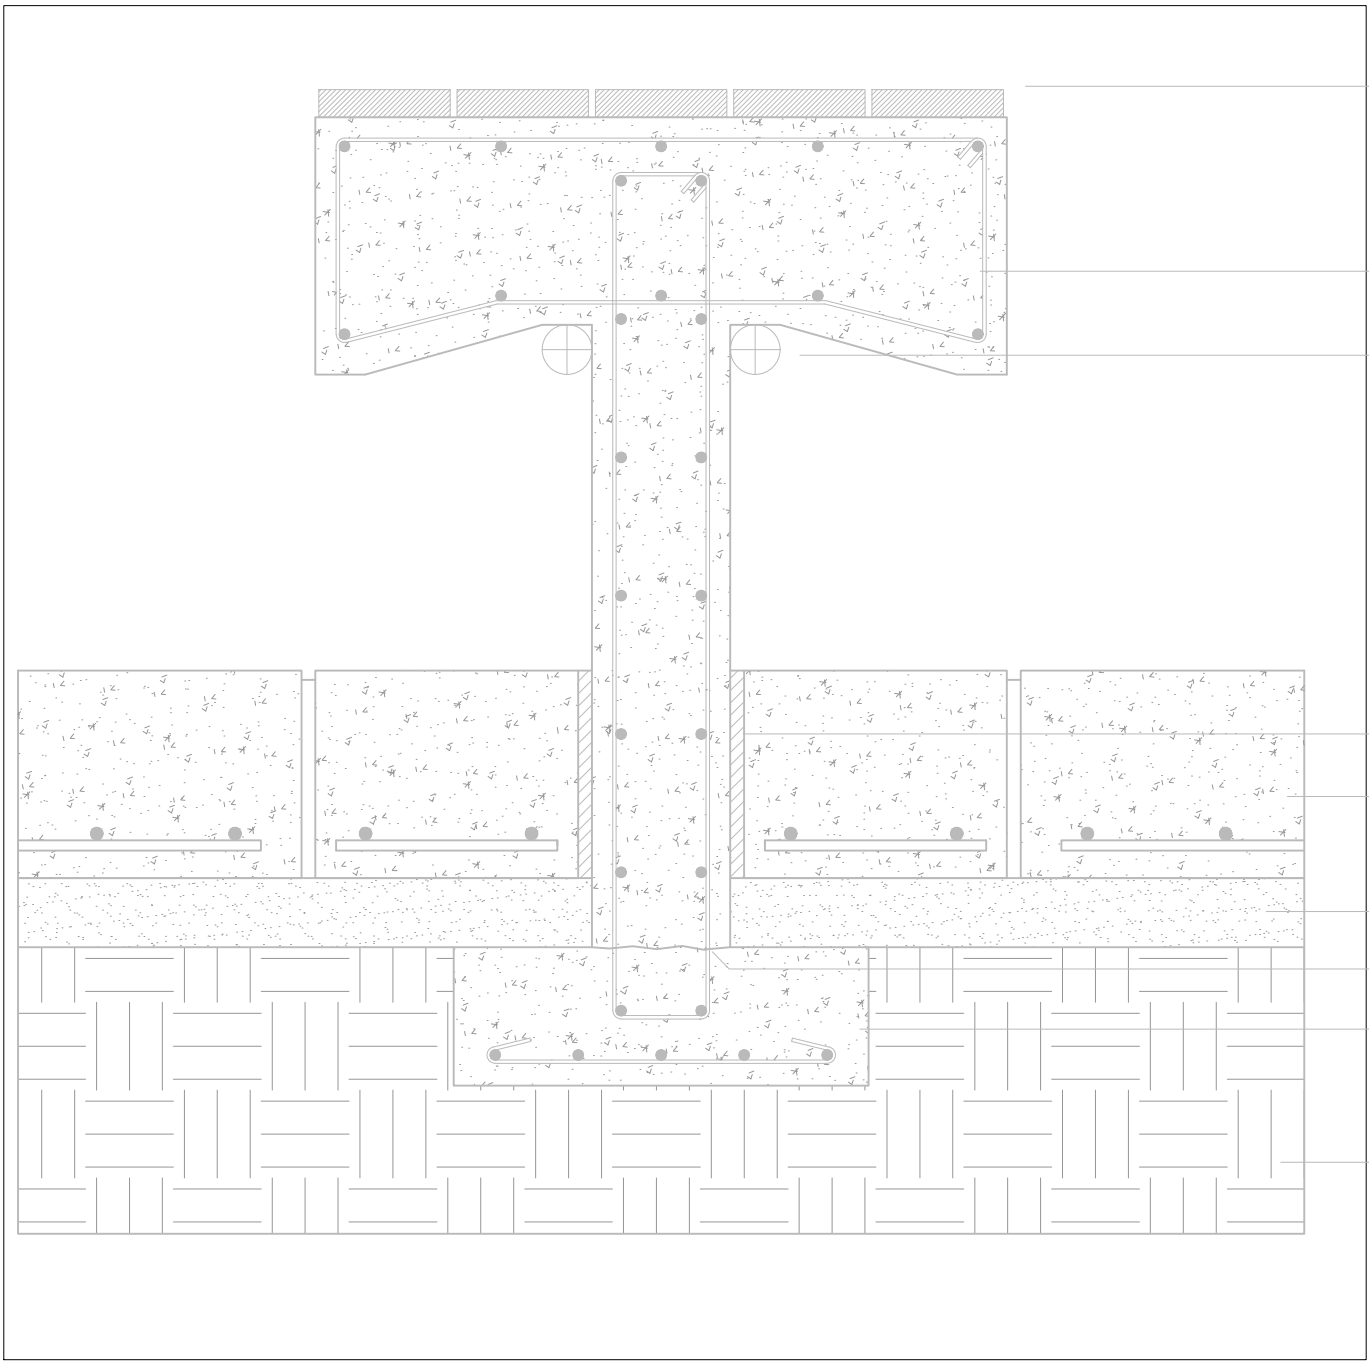


- CARACTERÍSTICAS D. 14
- 01_Lamas de madera de pino barnizadas, como acabado superior para mayor comodidad de los usuarios.
 - 02_Fijadas a la banca mediante clavos para concreto (2 x 0,1 x 0,02 m)
 - 02_Armado de la Banca
 - 03_Luminaria T5D60-LED/10W/40 Marca TECNOLITE
 - 04_Juntas de dilatación asfálticas
 - 05_Baldosas prefabricadas de Concreto Reforzado (2 x 0,5 x 0,15 m)
 - 05_Cama de arena de 5 cm
 - 06_Junta Fría
 - 07_Pequeña zapata corrida de concreto reforzado, cimentación de la banca.
 - 08_Tepetate terreno natural
 - 09

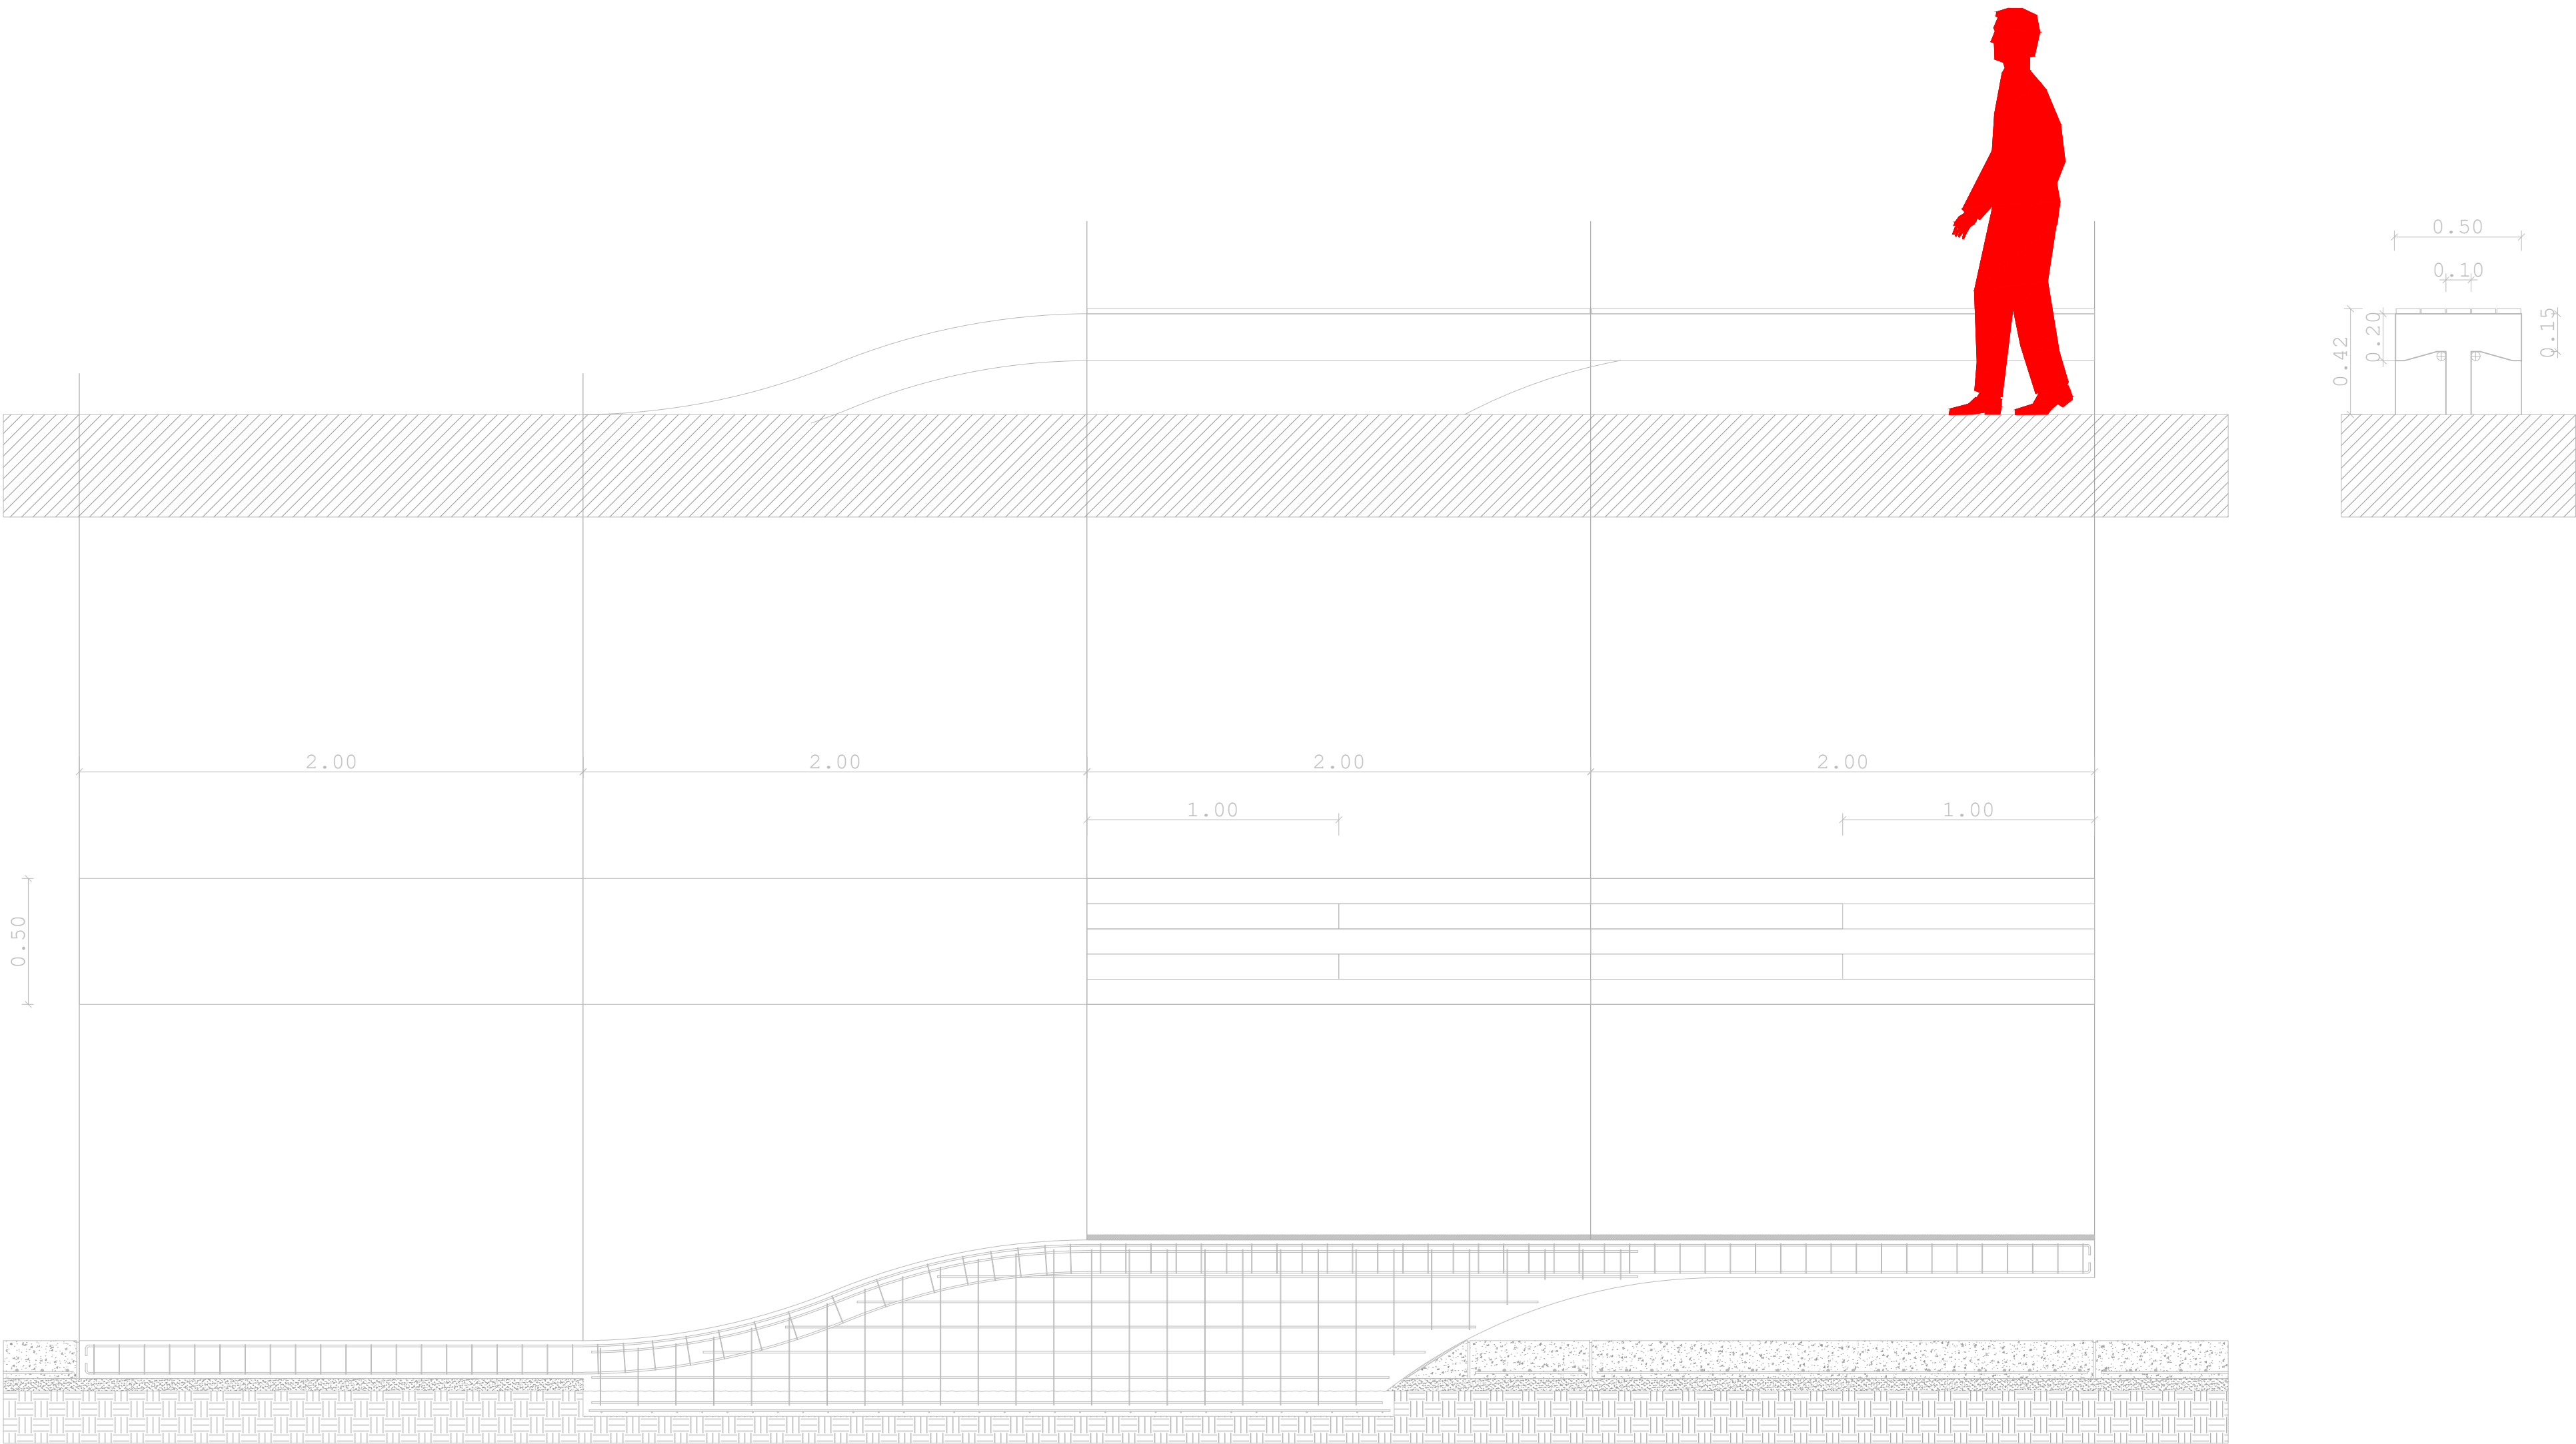


D.14
CORTE BANCA DE DISEÑO
E: 1/5

ORIENTACIÓN

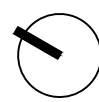

UBICACIÓN
CALLE ACUEDUCTO
182 ,BARRIO DE LA SALUD
20240

CROQUIS DE UBICACIÓN

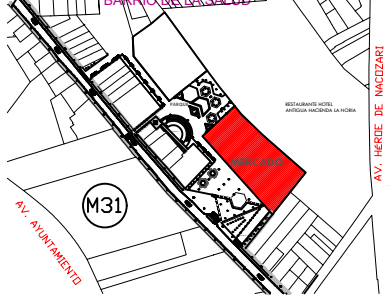

CROQUIS DE LOCALIZACIÓN

SIMBOLOGÍA



UNIVERSIDAD AUTÓNOMA
DE AGUASCALIENTES
CENTRO DE CIENCIAS DEL DISEÑO Y LA
CONSTRUCCIÓN
ARQUITECTURA - DÉCIMO SEMESTRE
PROYECTO TERMINAL

UNO 82
Mercado Gastronómico

ALUMNOS:
JOSÉ BASANTA FERNÁNDEZ
RODRIGO GERARDO FRANCO FRAUSTO
GABRIEL GALLEGOS GONZÁLEZ
SAMANTHA GARCÍA LUIS

PROFESORES:

M.D.U. Ricardo de Alba Obregón
M.D.U. Ernesto Martínez Quezada
Ing. Álvaro Nieva Montes de Oca
Arq. Carlos Ramón Rivera Treviño
M.D.U. Héctor Manuel Rojas Ortega
M.D.U. Juan Ernesto Tello Ruiz
M.D.A. Rafael Vázquez Ortiz

CONTENIDO:
DETALLES DE ALBAÑILERÍA

PLANO: 4/4

ESCALA: 1:20

FECHA: 03/07/20

AU-4