




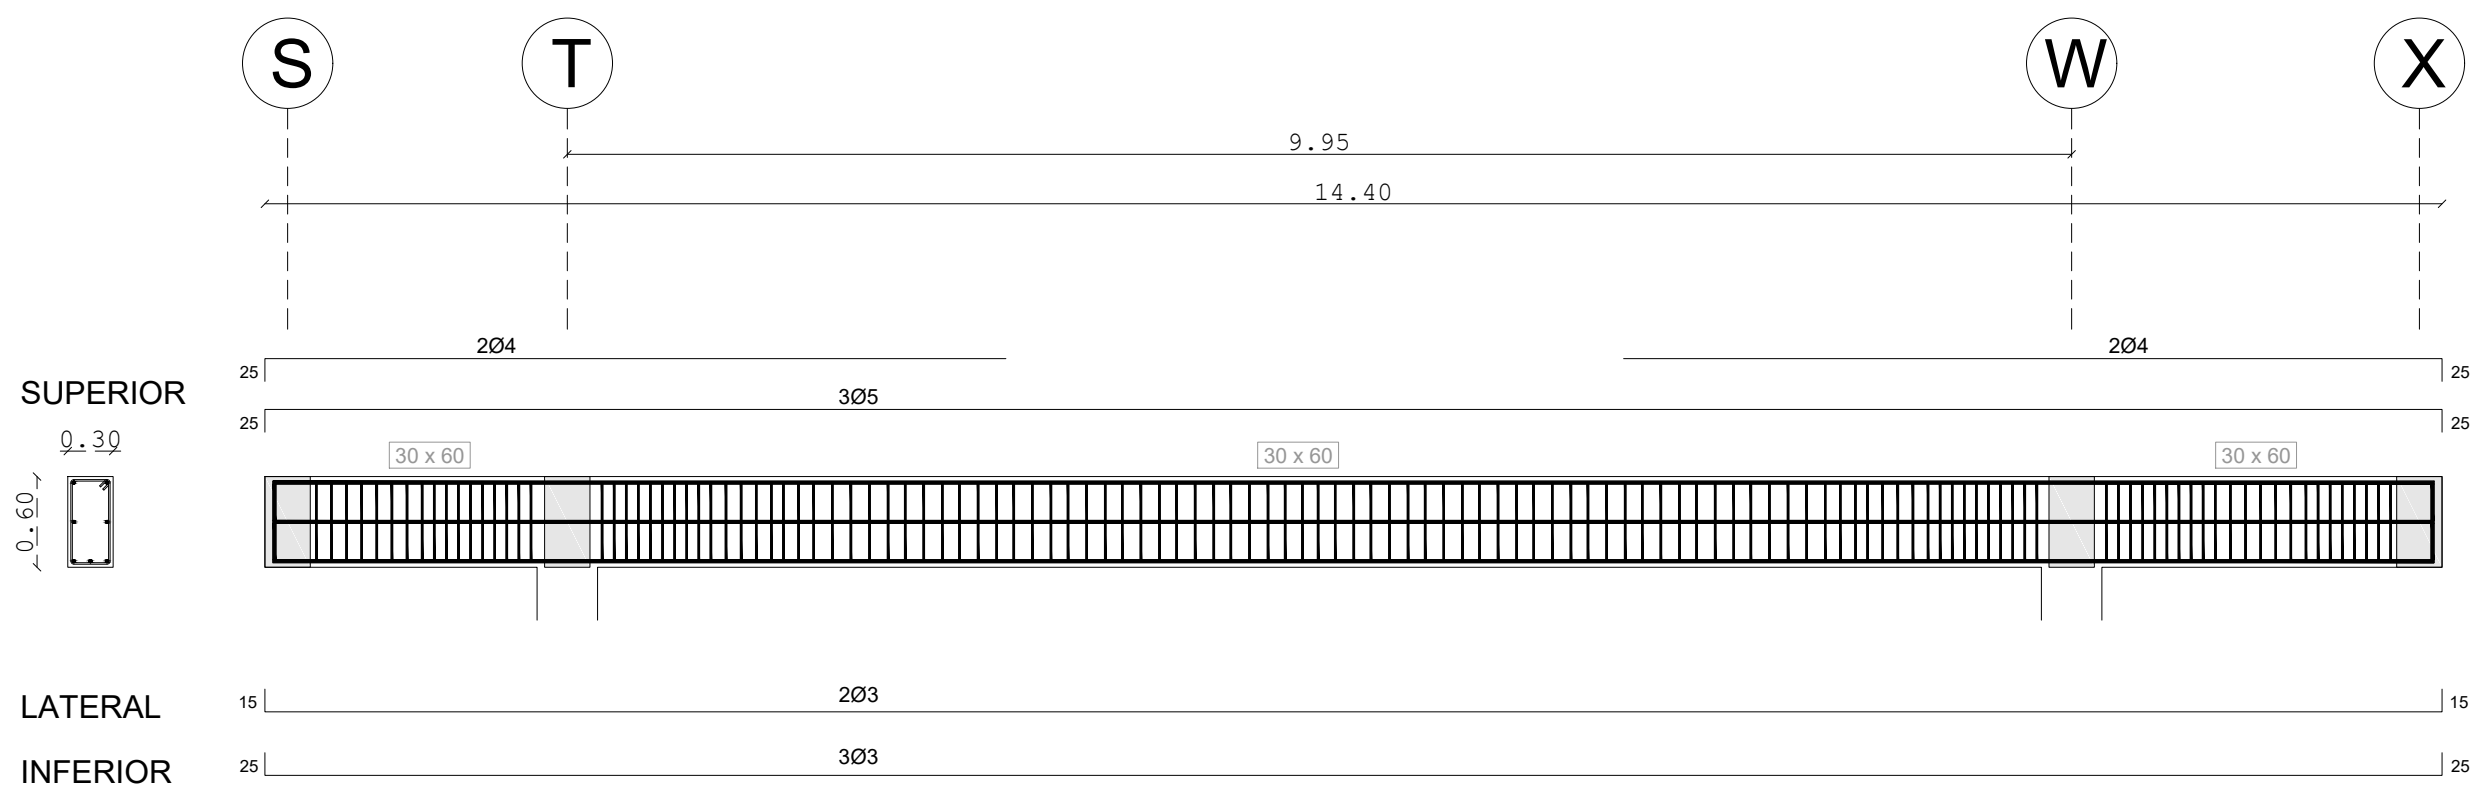


Despiece Trabe T1 - Ejes 16 17 18 19

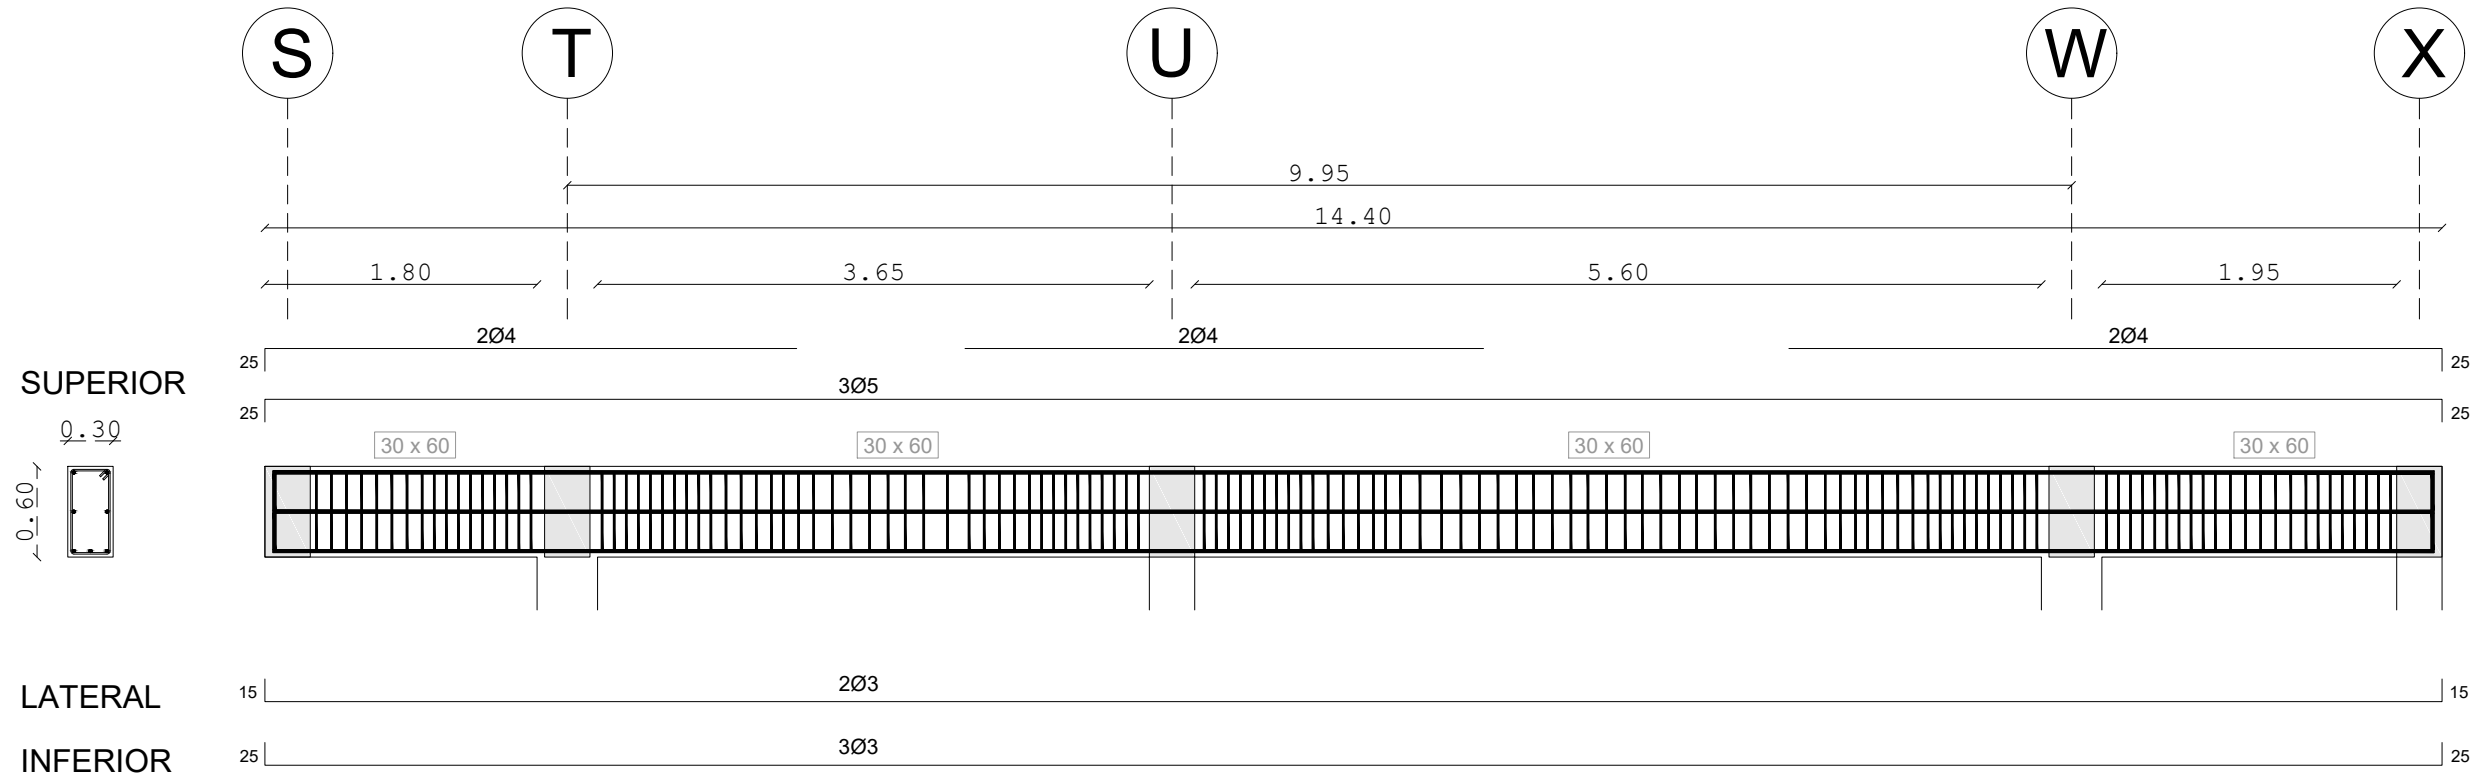


Despiece Trabe T2 - Eje 14

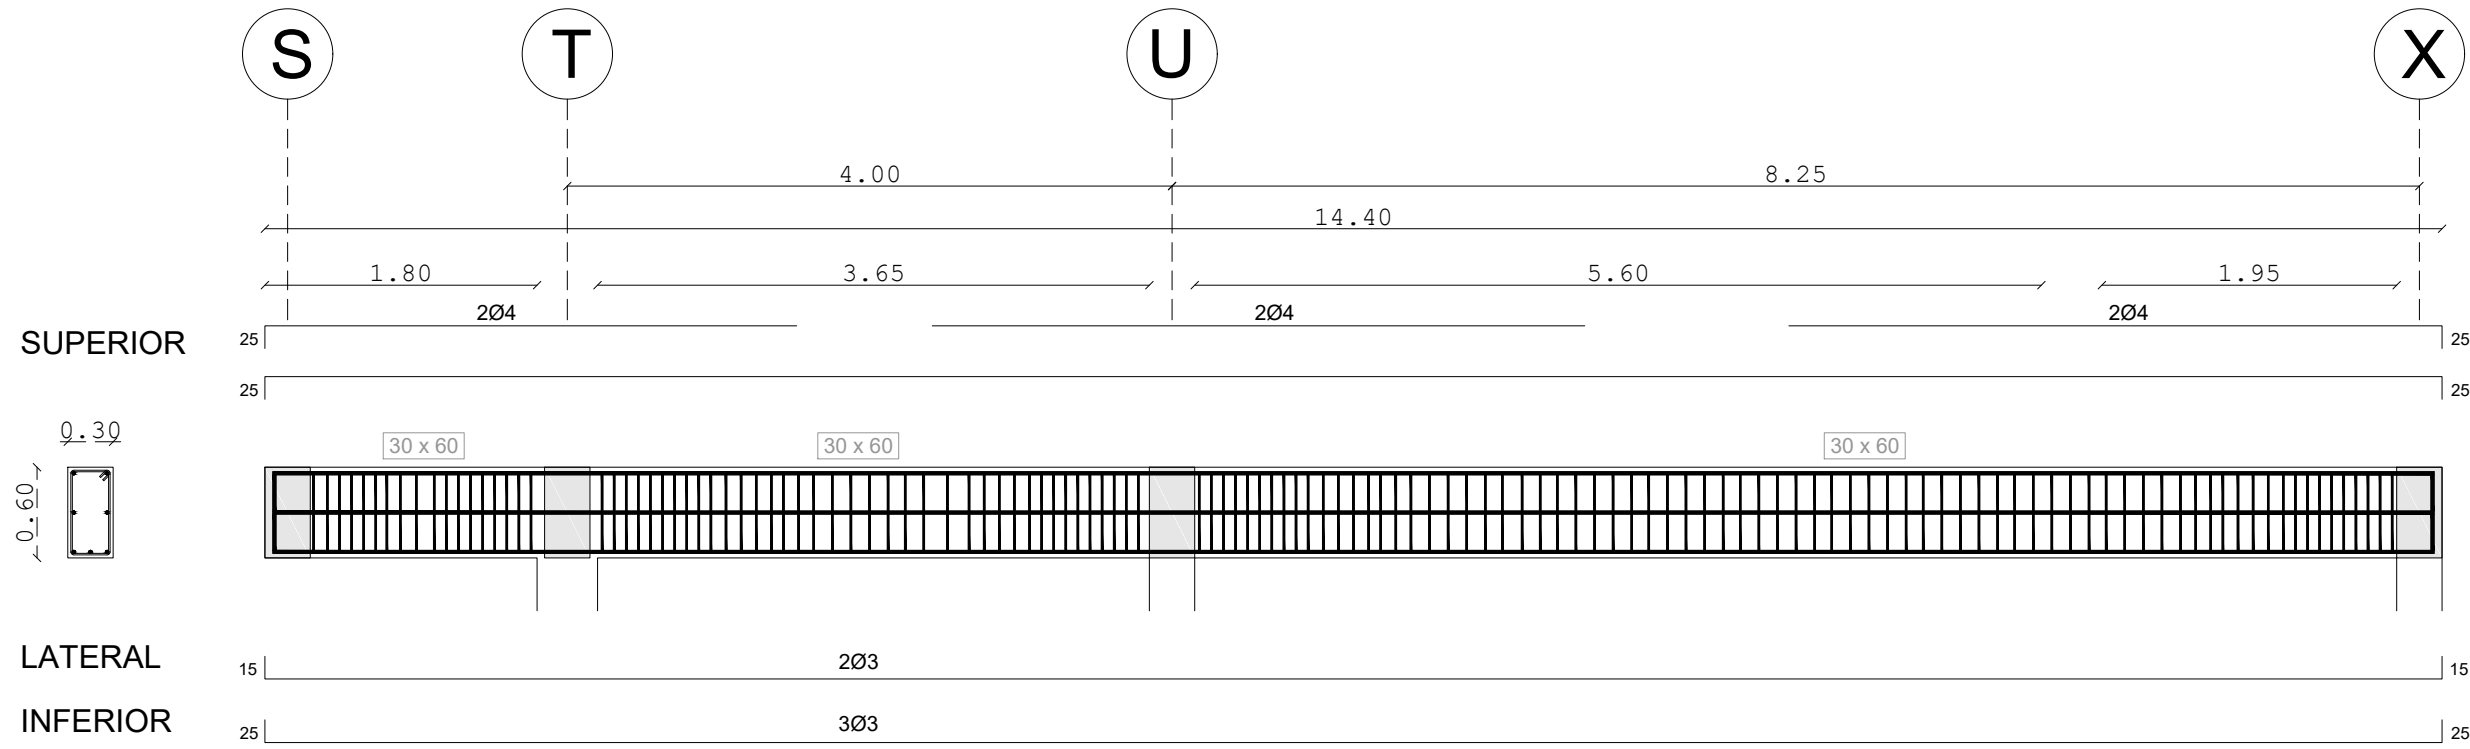


Despiece Trabe T3 - Ejes 12 13

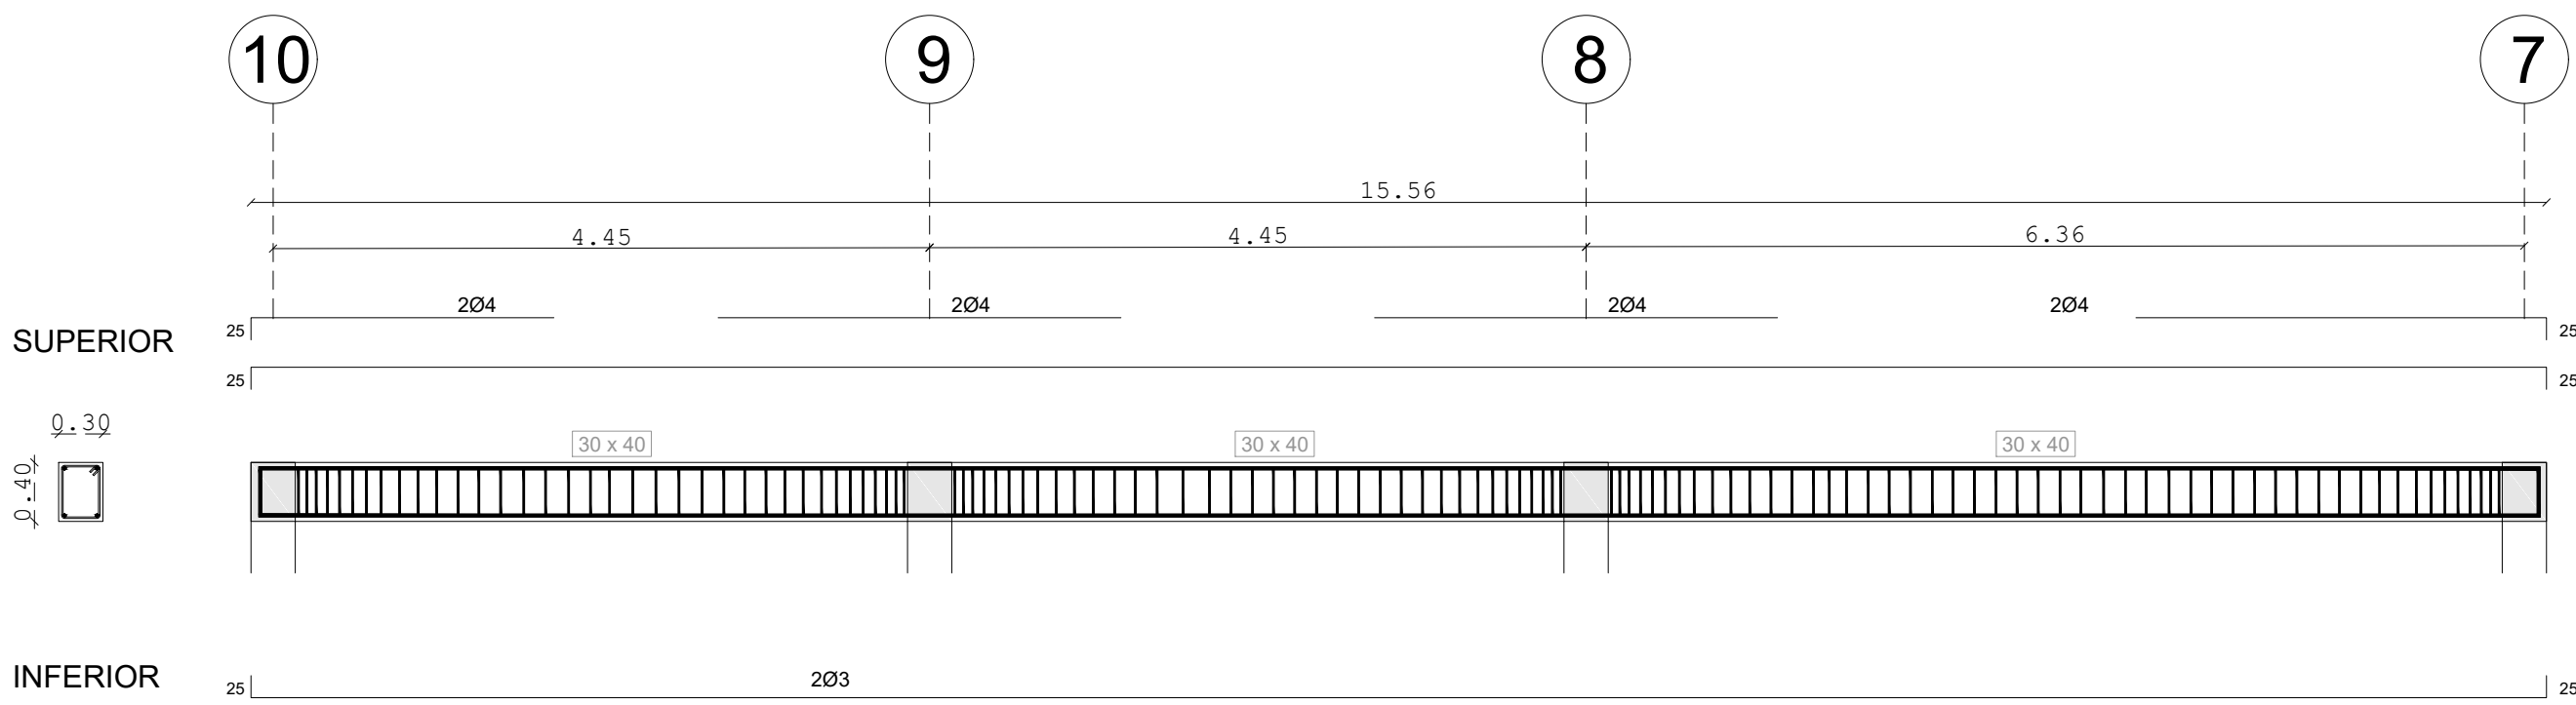

Despiece Trabe T18 - Ejes S V X

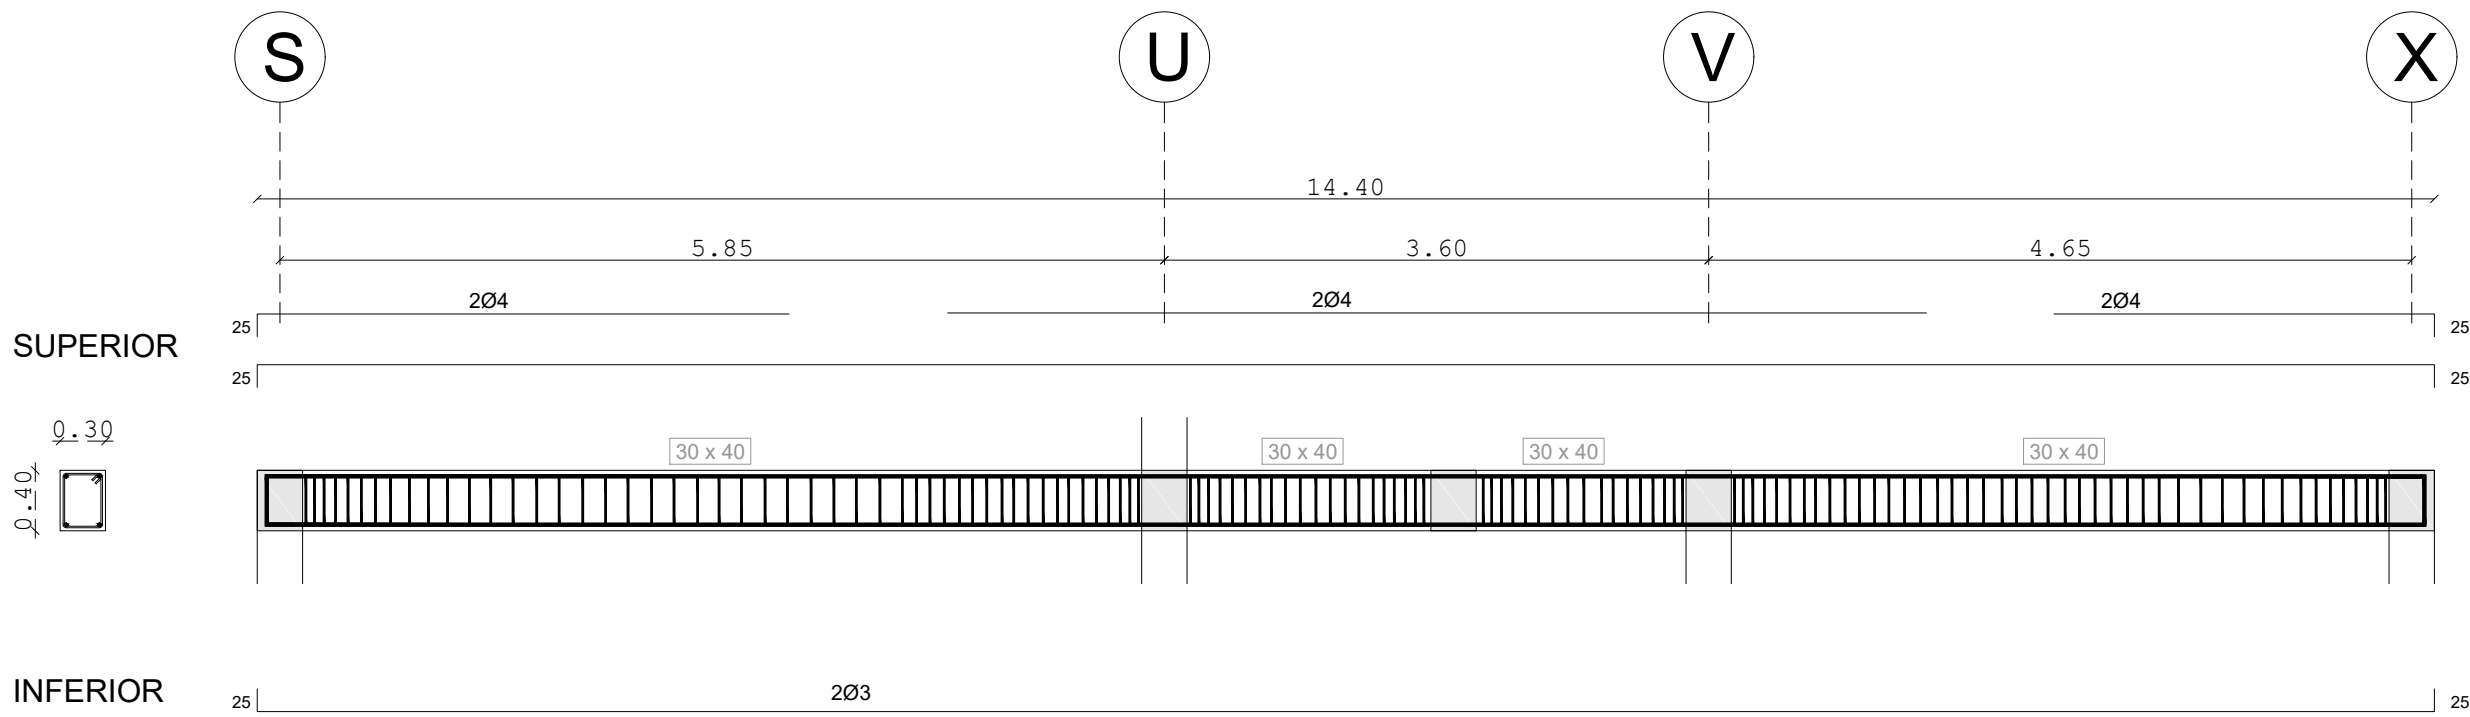


Despiece Trabe T15 - Eje 10

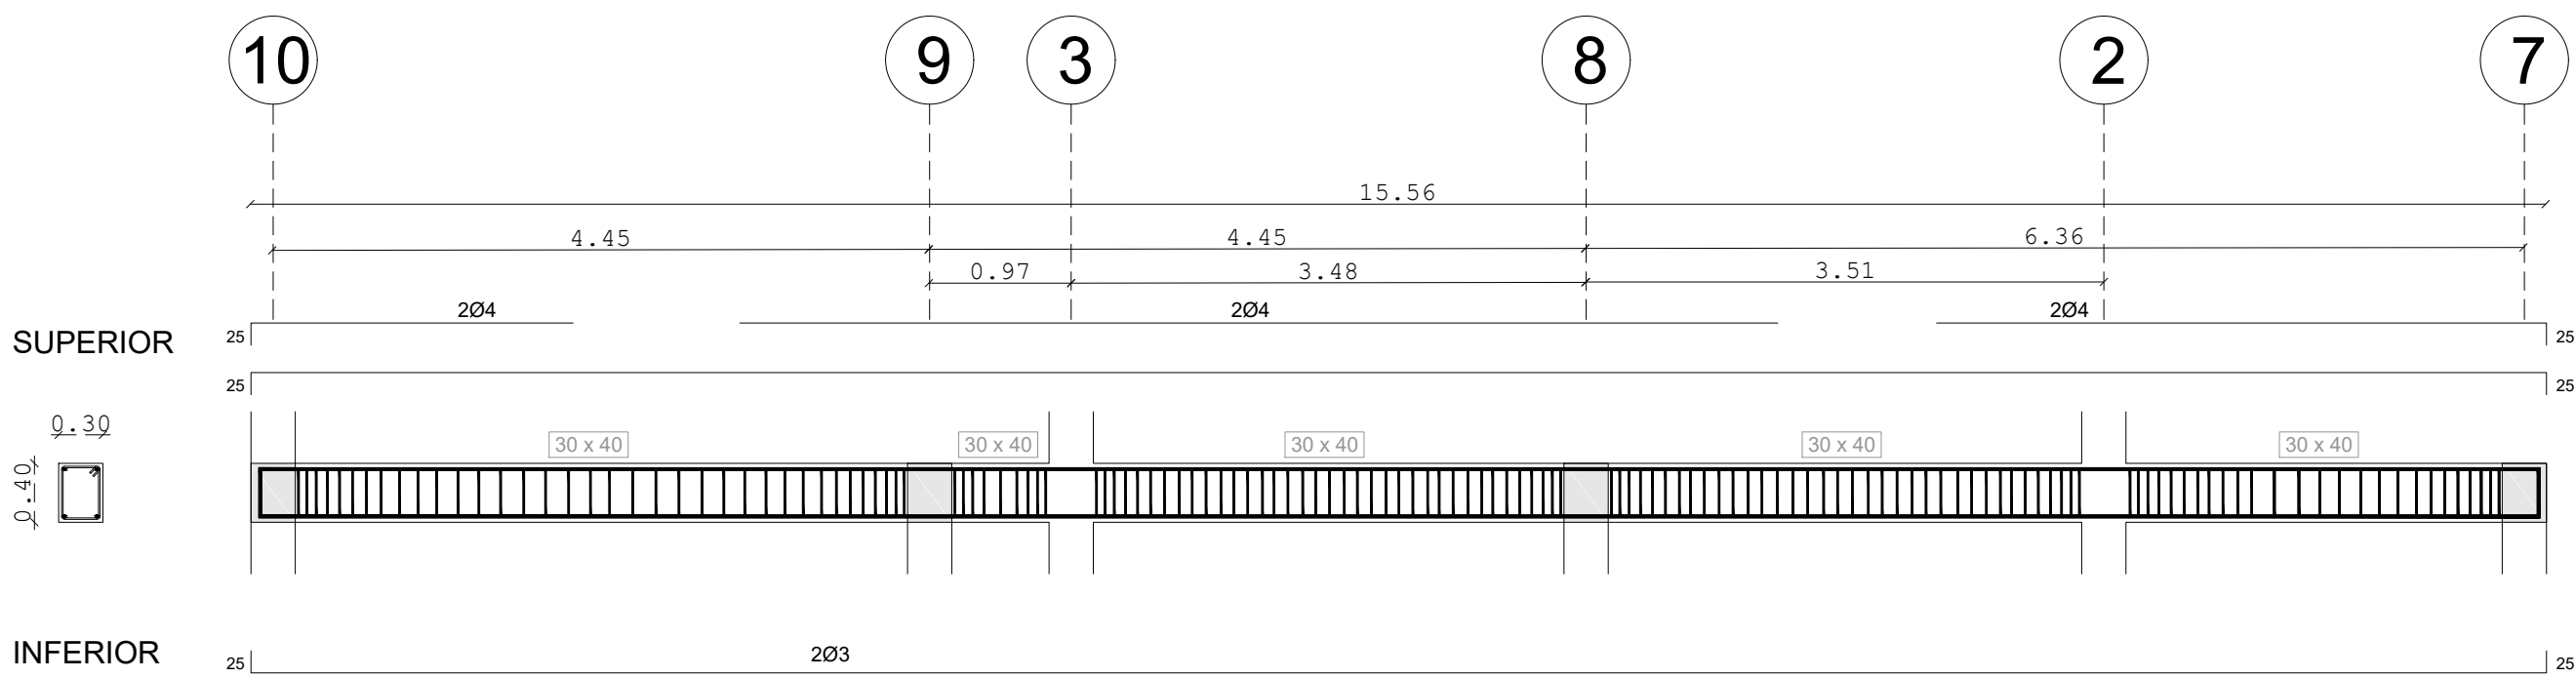

Despiece Trabe T21 - Eje U

UBICACIÓN
CALLE ACUEDUCTO #182, BARRIO DE LA SALUD
AGUASCALIENTES, AGUASCALIENTES
CP. 20240

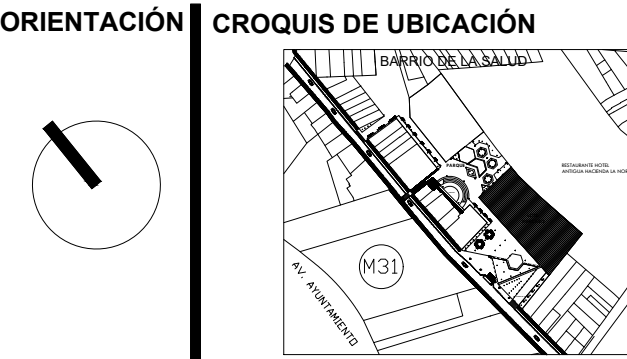

SIMBOLOGÍA

CARACTERÍSTICAS CONCRETO	
Concreto	$f_c = 250 \text{ Kg/cm}^2$
Acero de Refuerzo	$f_y = 4200 \text{ Kg/cm}^2$
Alambre Recocido	$f_y = 2320 \text{ Kg/cm}^2$
- Durante la construcción seguir el Reglamento de Construcciones de Concreto Reforzado ACI 318-99.	

ESPECIFICACIONES

UNIVERSIDAD AUTÓNOMA DE AGUASCALIENTES
CENTRO DE CIENCIAS DEL DISEÑO Y LA CONSTRUCCIÓN
ARQUITECTURA - DÉCIMO SEMESTRE
PROYECTO TERMINAL

UNO8
Mercado Gastronómico

ALUMNOS:
JOSÉ BASANTA FERNÁNDEZ
RODRIGO GERARDO FRANCO
FRAUSTO
GABRIEL GALLEGOS
GONZÁLEZ
SAMANTHA GARCÍA LUIS

41
Arquitectura

PROFESORES:
M.D.U. RICARDO DE ALBA OBREGÓN
M.D.U. ERNESTO MARTINEZ QUEZADA
ING. ÁLVARO NIEVA MONTES DE OCA
ARQ. CARLOS RAMÓN RIVERA TREVIÑO
M.D.U. HÉCTOR MANUEL ROJAS ORTEGA
M.D.U. JUAN ERNESTO TELLO RUIZ
M.D.A. RAFAEL VÁZQUEZ ORTIZ

CONTENIDO:
DESPIECE TRABES DE CONCRETO

PLANO: 11/16
ESCALA: 1/50
FECHA: 03/07/20

DT-00