

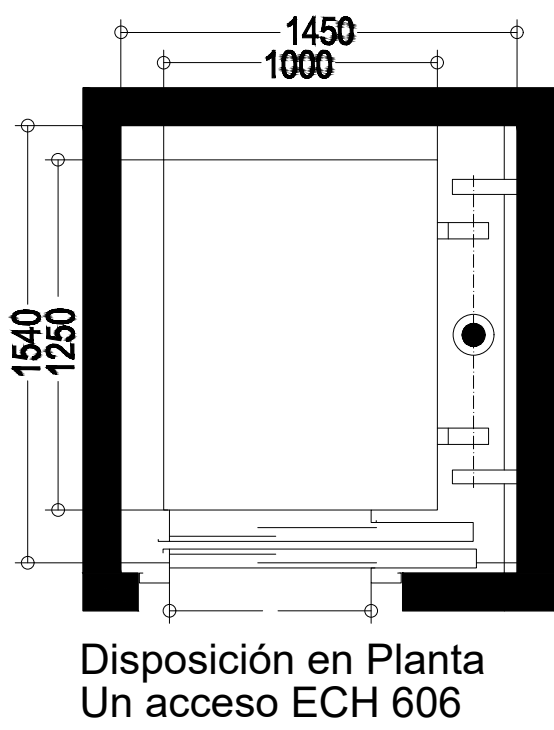
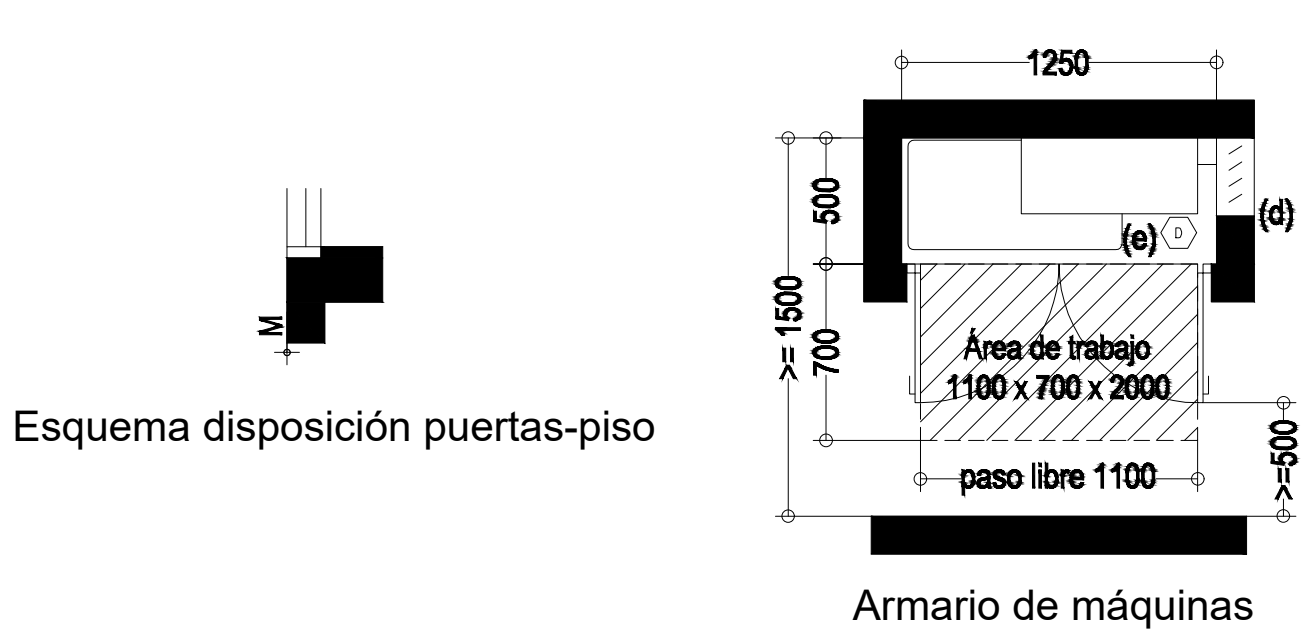


DETALLE ELEVADOR
Marca ENOR Modelo ECH 606
E: 1/30

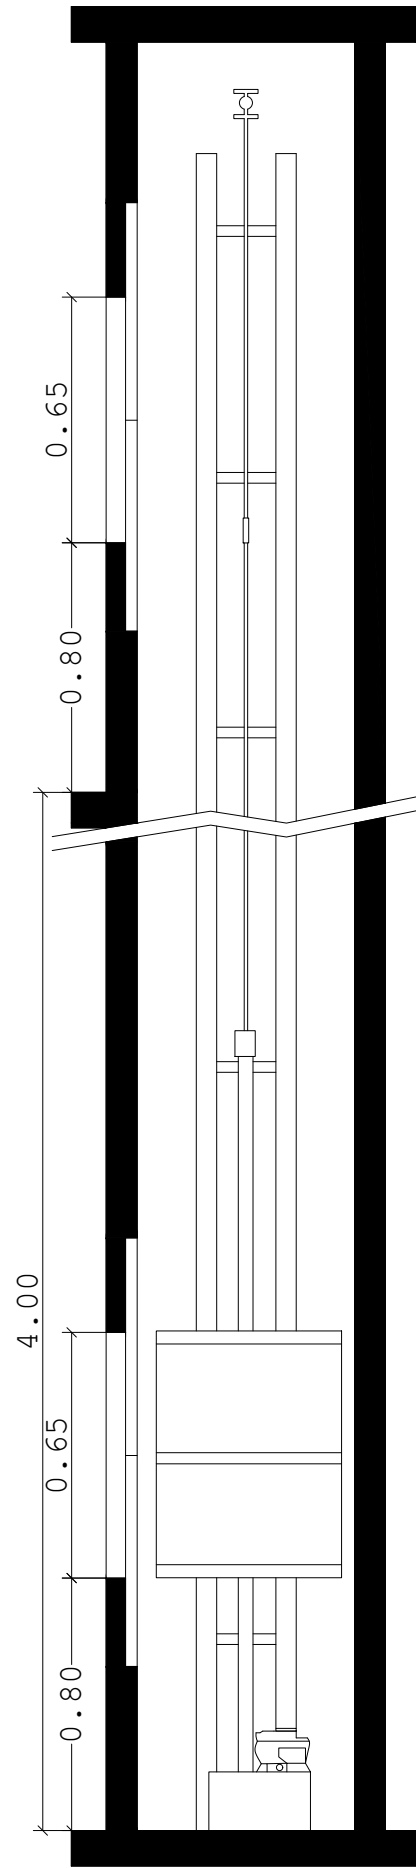

Capacidad personas	Velocidad (m/s)	Carga Q (kg)	Accesos	Cabinas		Puertas Luz (E)	Hueco (*)		Foso K	Recorrido Seguridad U	Accesibilidad (*)	Modelo	Ficha
Ancho (A)	Fondo (B)	Ancho (C)	Fondo (D)										
6	0.63	450	UNO	1000	1250	800	1450	1540	1100	3400			1

DETALLE MONTACARGAS RESTAURANTES
Marca GARU Modelo MH1
E: 1/20

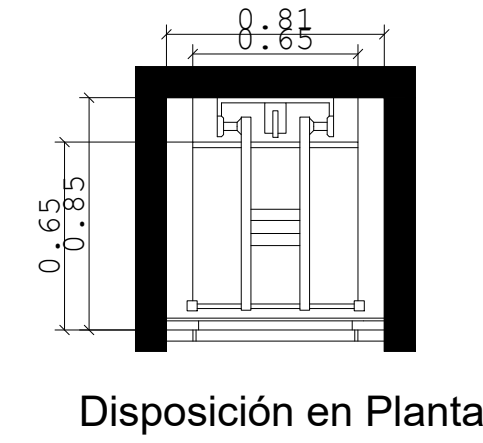

UBICACIÓN

CALLE ACUEDUCTO #182 BARRIO DE LA SALUD
AGUASCALIENTES, AGUASCALIENTES
CP. 20240

ORIENTACIÓN

CROQUIS DE UBICACIÓN

SIMBOLOGÍA

ESPECIFICACIONES

UNIVERSIDAD AUTÓNOMA
DE AGUASCALIENTES

CENTRO DE CIENCIAS DEL DISEÑO Y LA
CONSTRUCCIÓN
ARQUITECTURA - DÉCIMO SEMESTRE
PROYECTO TERMINAL

Mercado Gastronómico

ALUMNOS:
JOSÉ BASANTA FERNÁNDEZ
RODRIGO GERARDO FRANCO
FRAUSTO
GABRIEL GALLEGOS
GONZÁLEZ
SAMANTHA GARCÍA LUIS

41
Arquitectura

PROFESORES:

M.D.U. RICARDO DE ALBA OBREGÓN
M.D.U. ERNESTO MARTÍNEZ QUEZADA
ING. ÁLVARO NIEVA MONTES DE OCA
ARQ. CARLOS RAMÓN RIVERA TREVIÑO
M.D.U. HÉCTOR MANUEL ROJAS ORTEGA
M.D.U. JUAN ERNESTO TELLO RUIZ
M.D.A. RAFAEL VÁZQUEZ ORTIZ

CONTENIDO:


ELEVADOR Y MONTACARGAS

PLANO: 1/1


ESCALA: S/E

FECHA: 03/07/20

EM-00

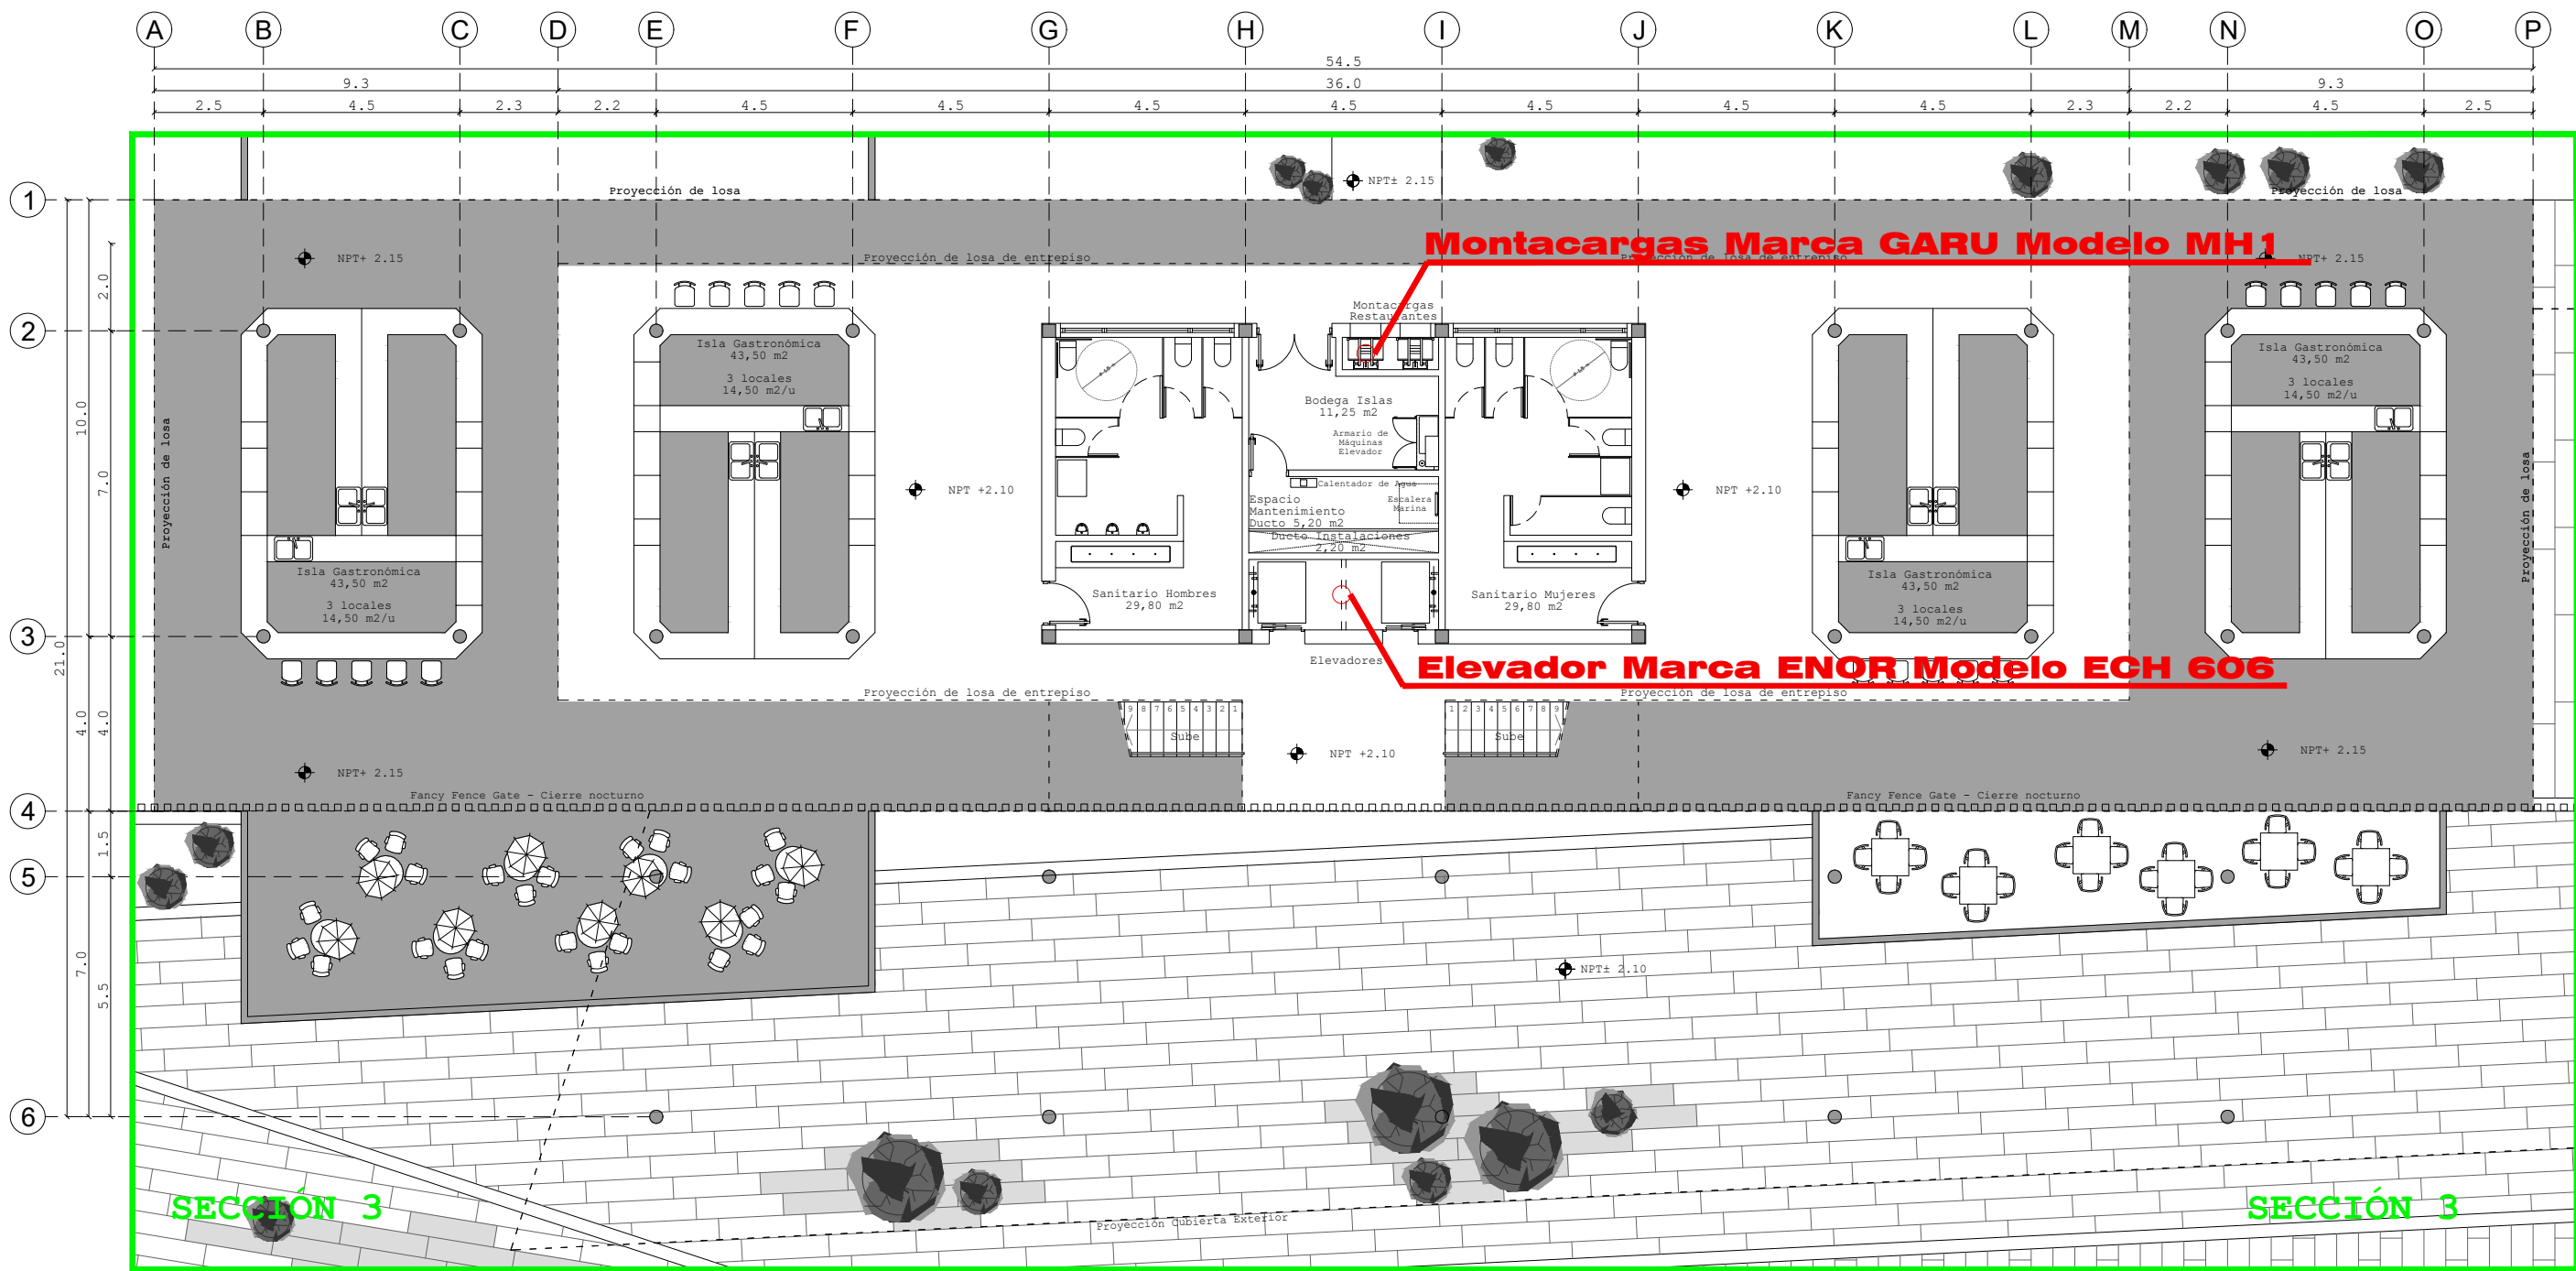

PLANTA SECCIÓN 3

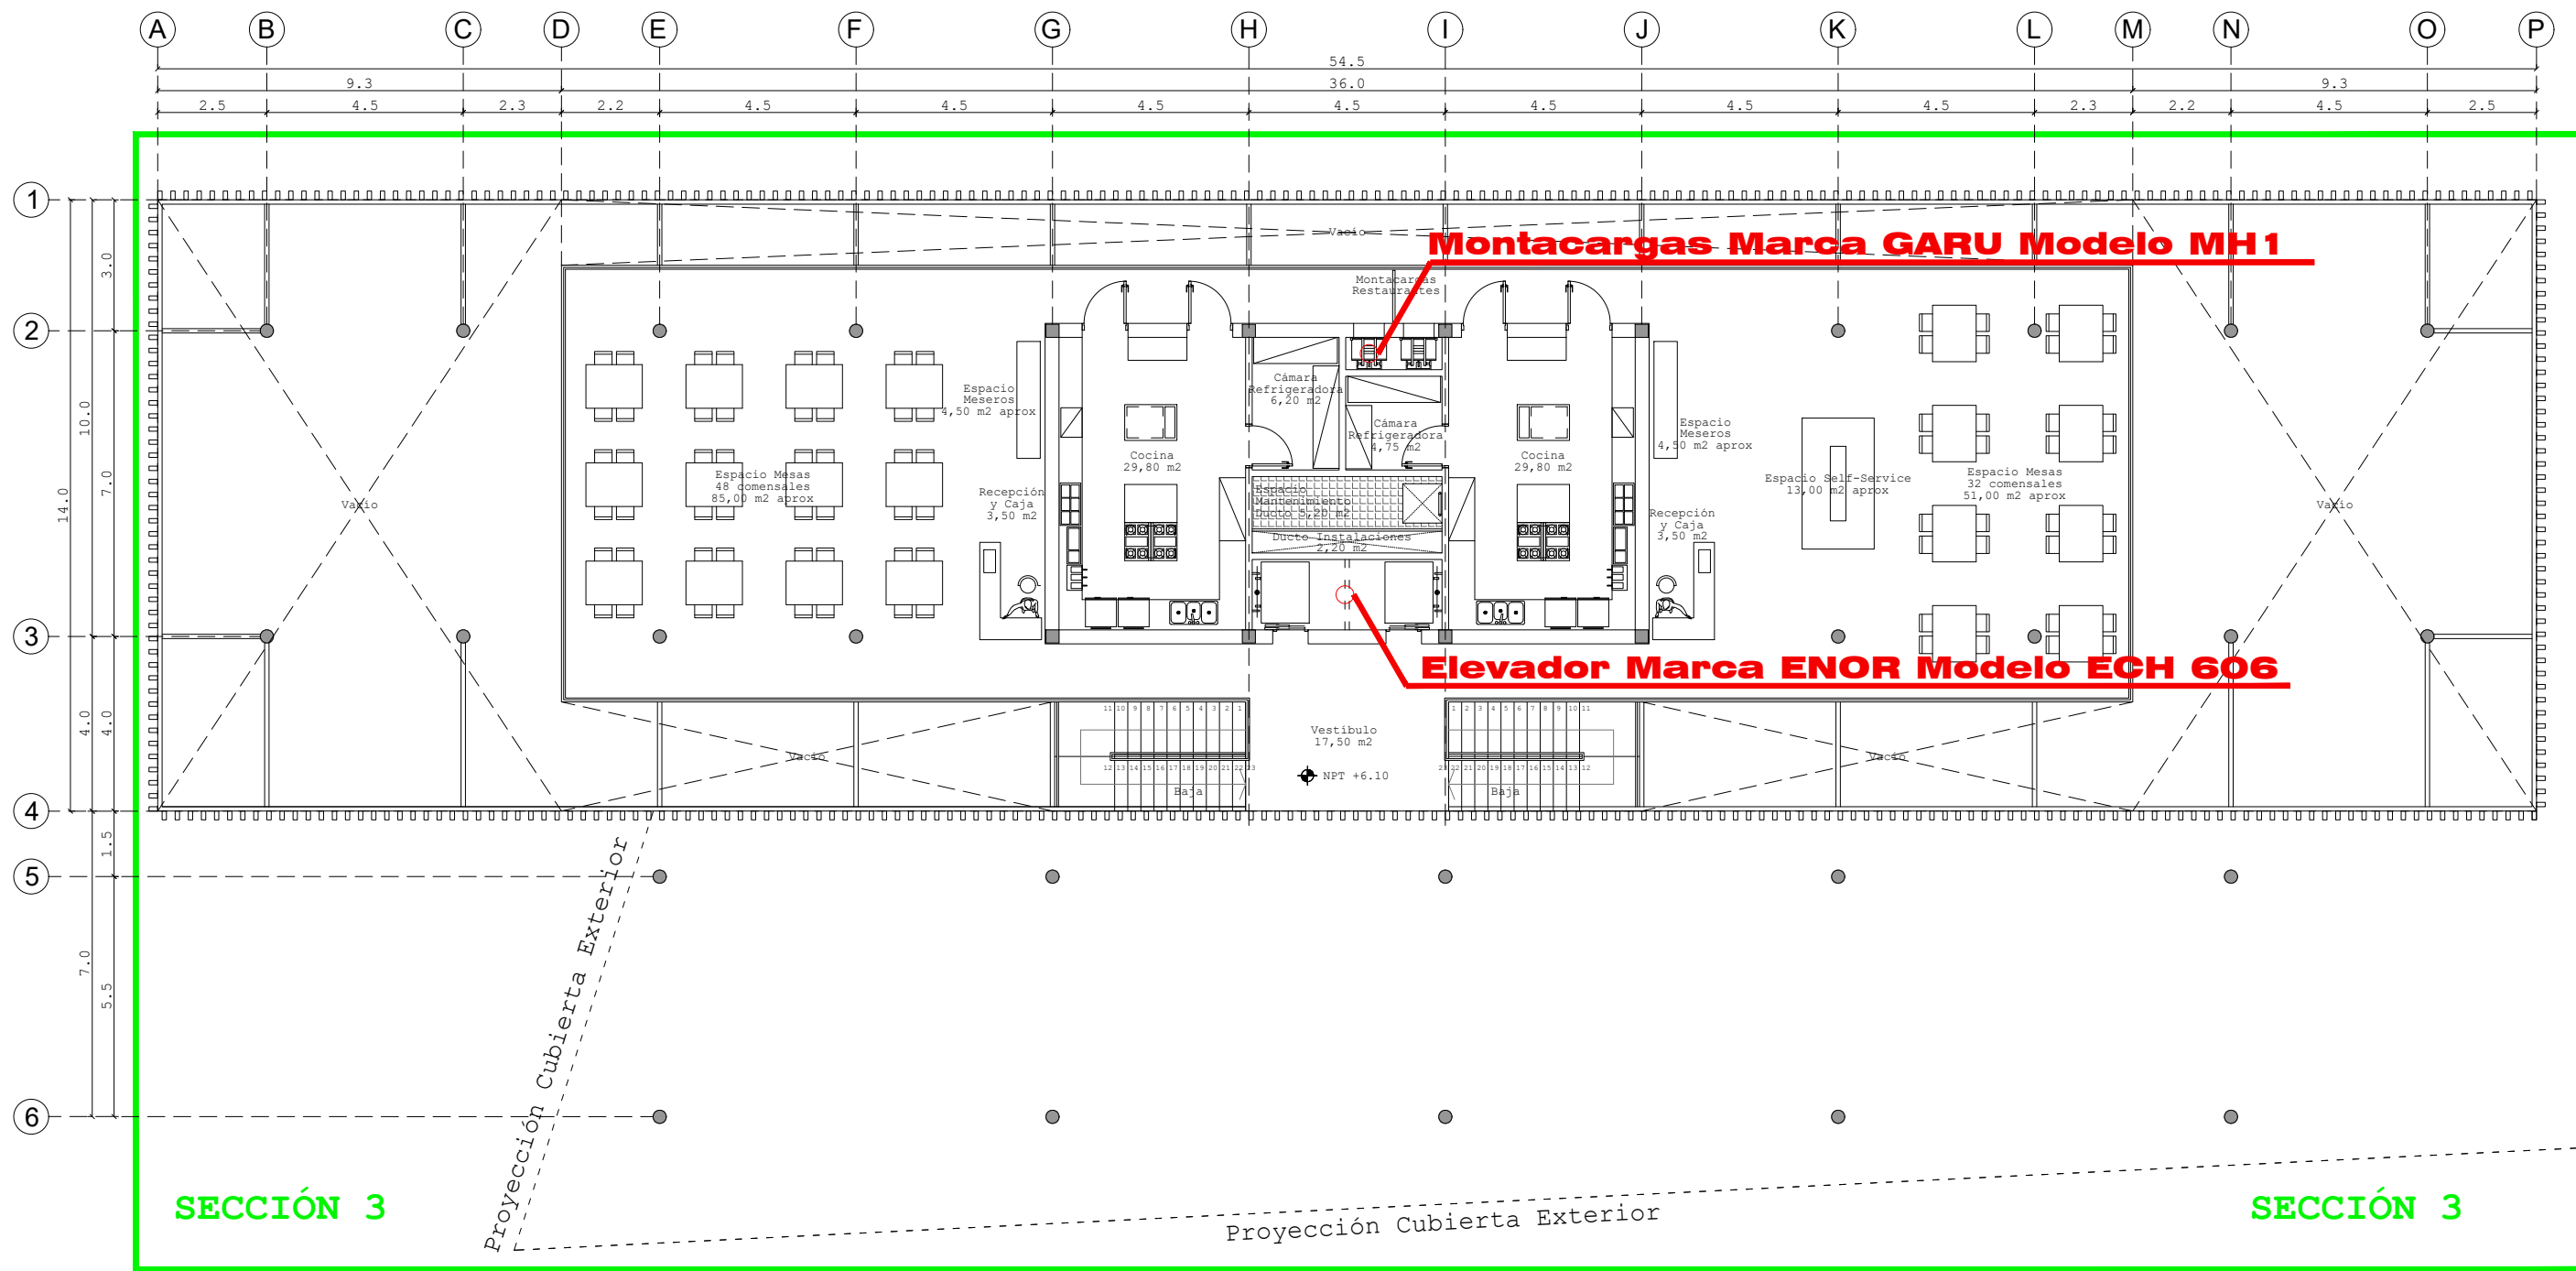

PLANTA SECCIÓN 3