

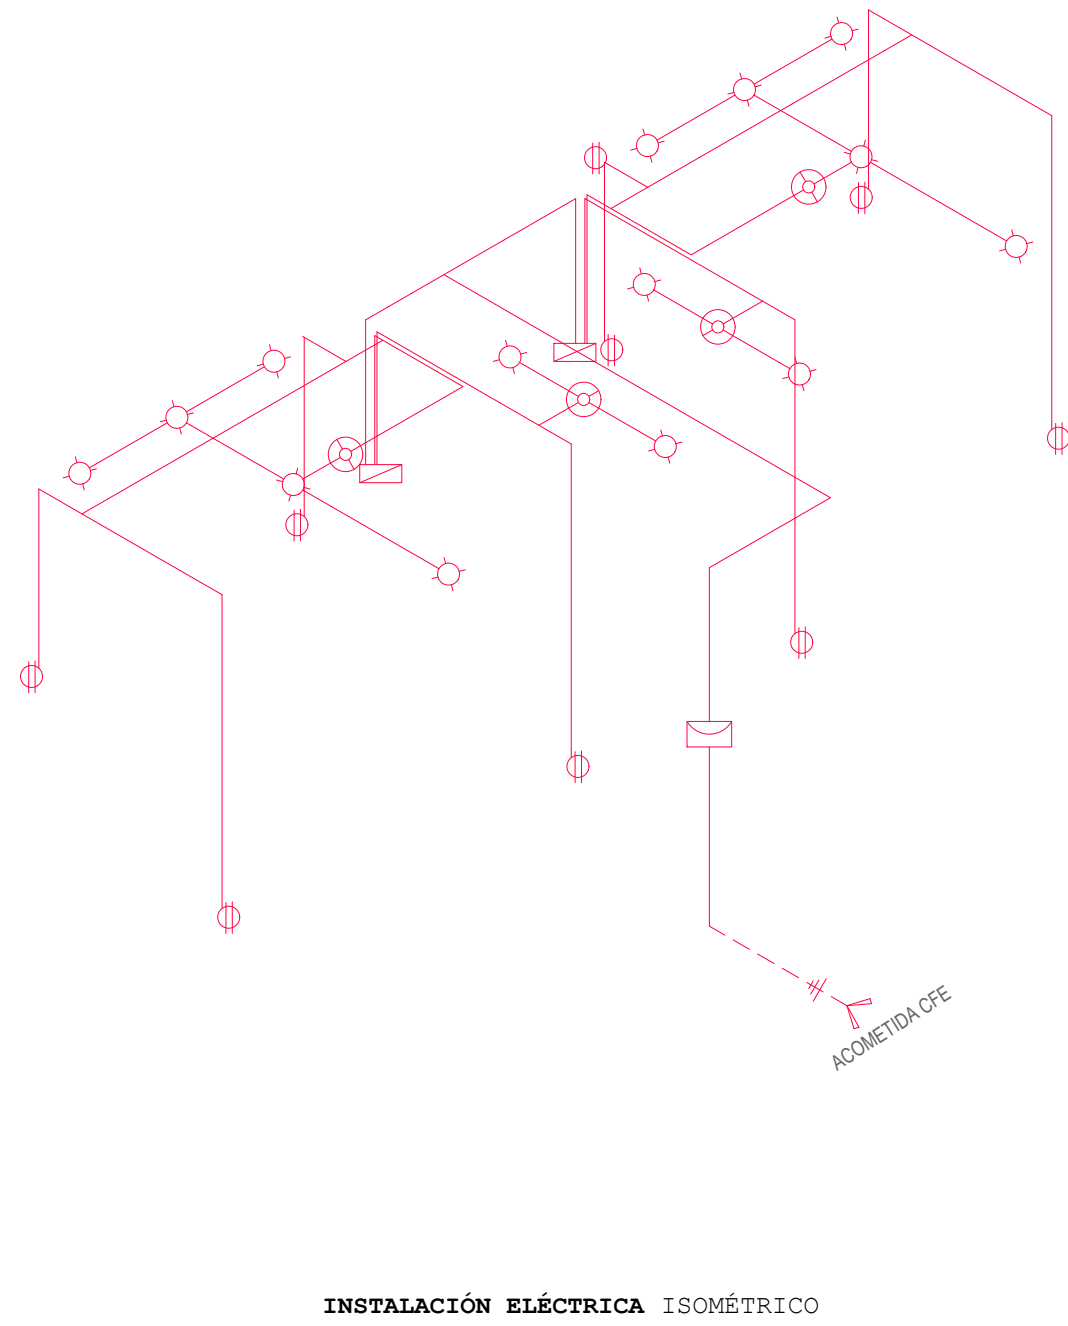
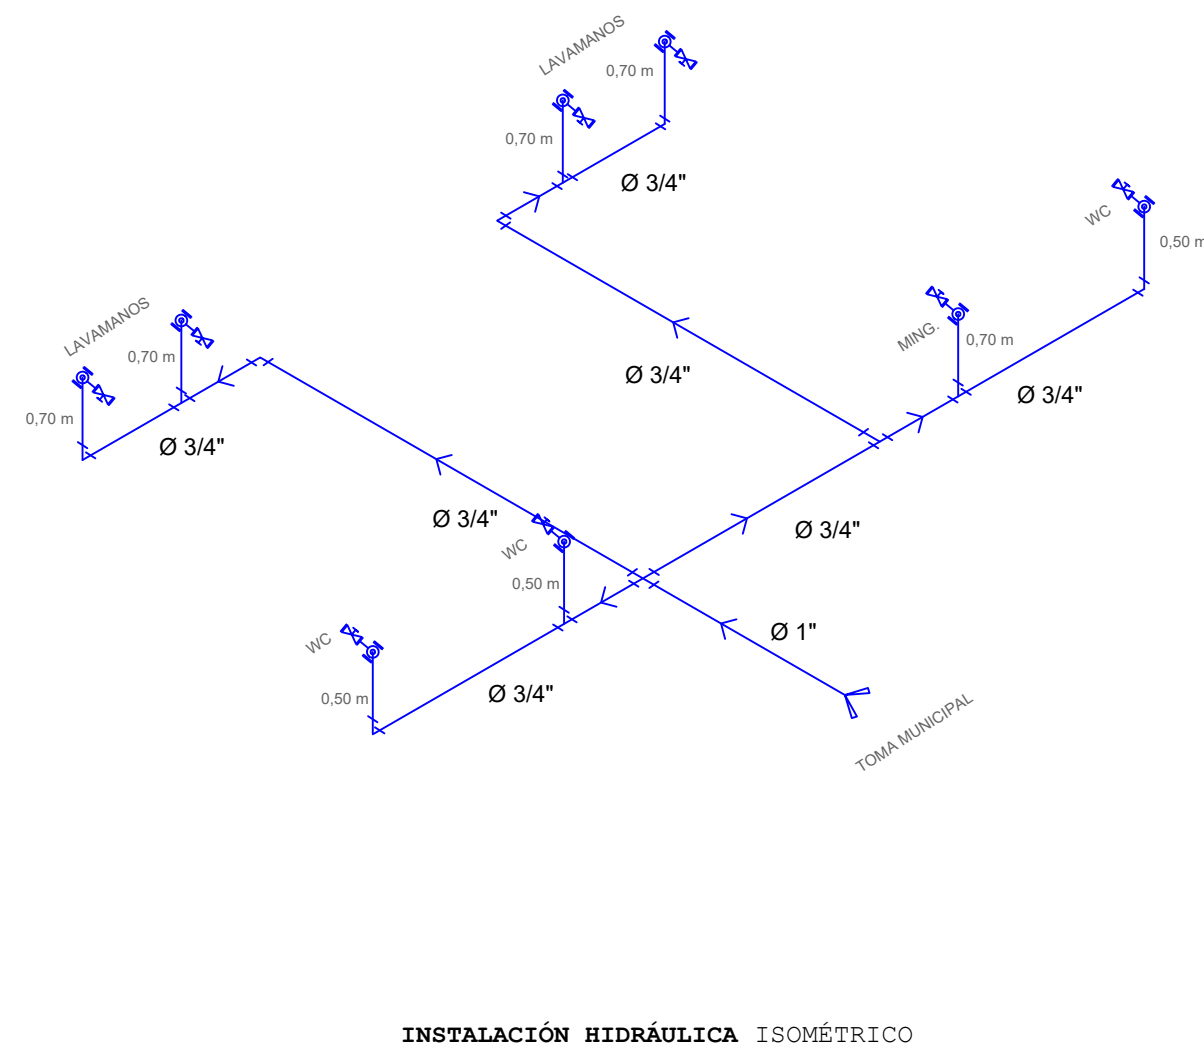
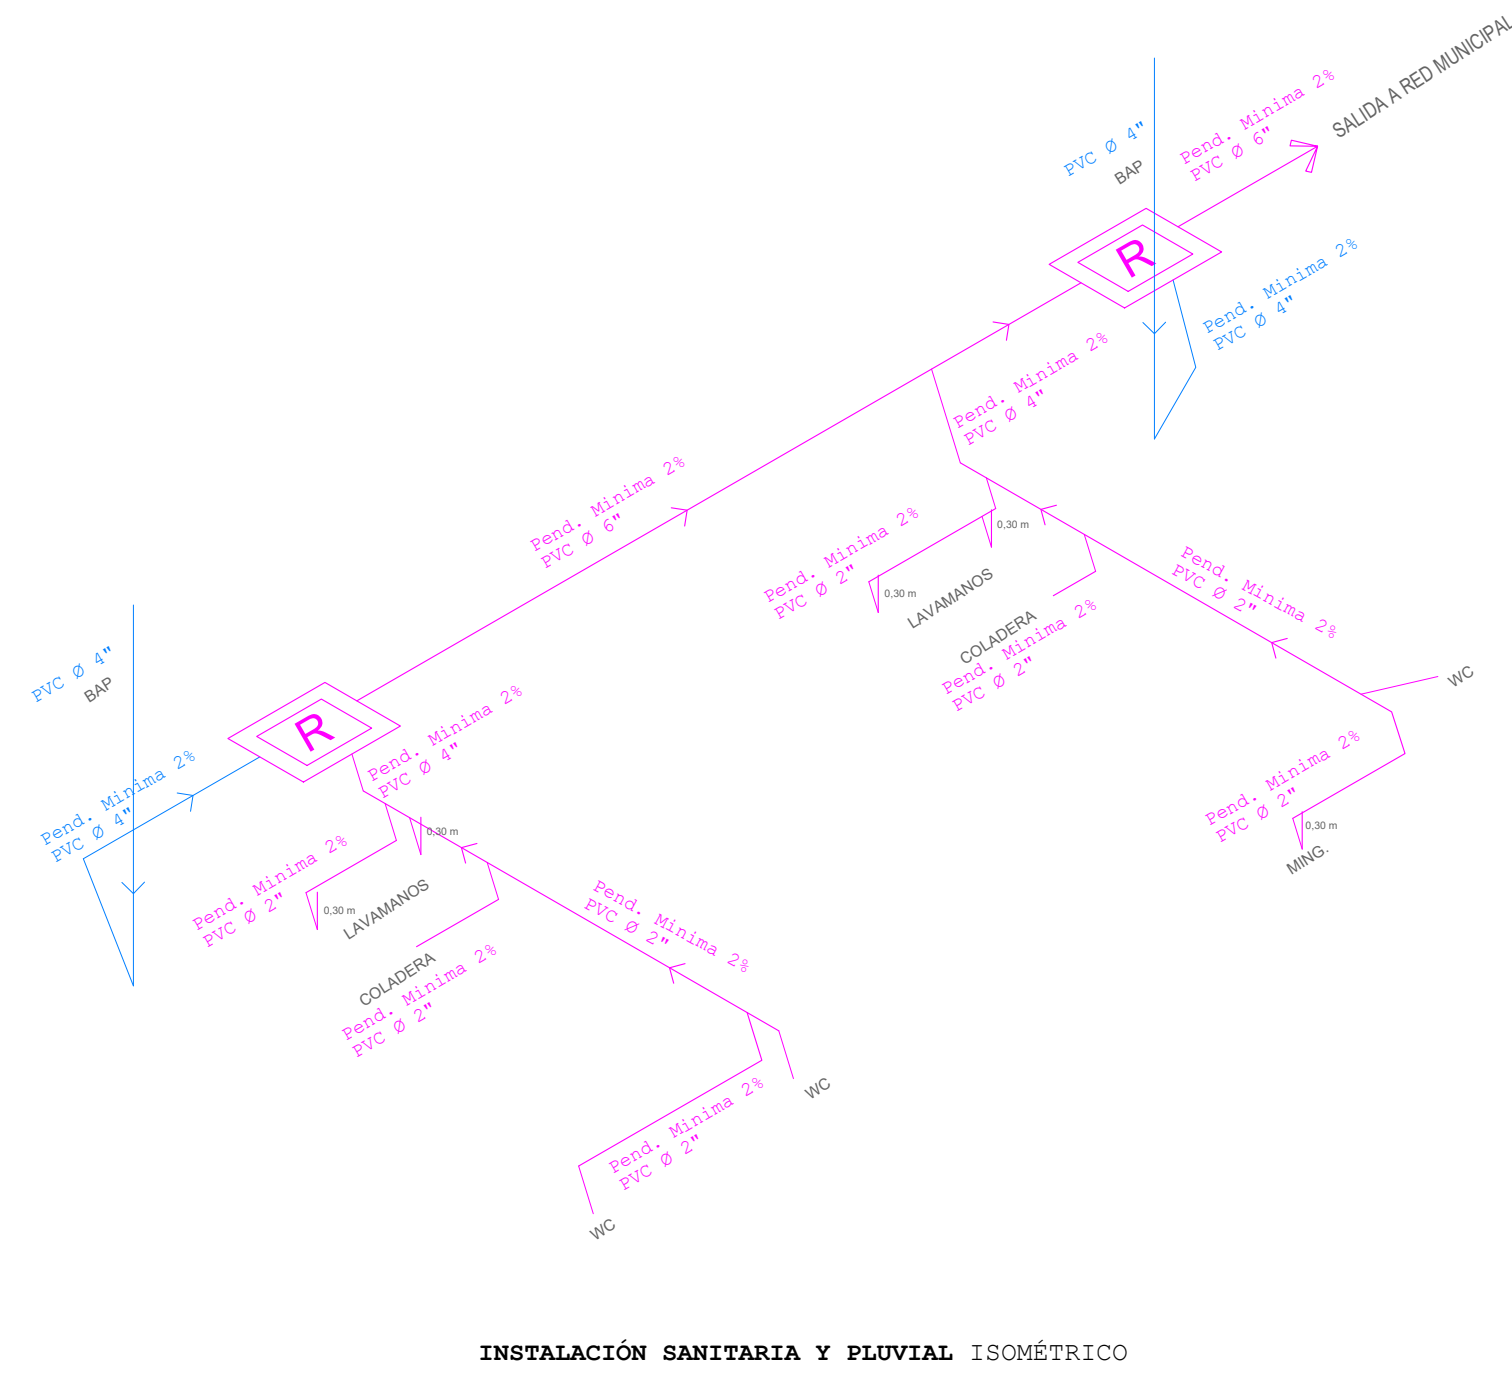
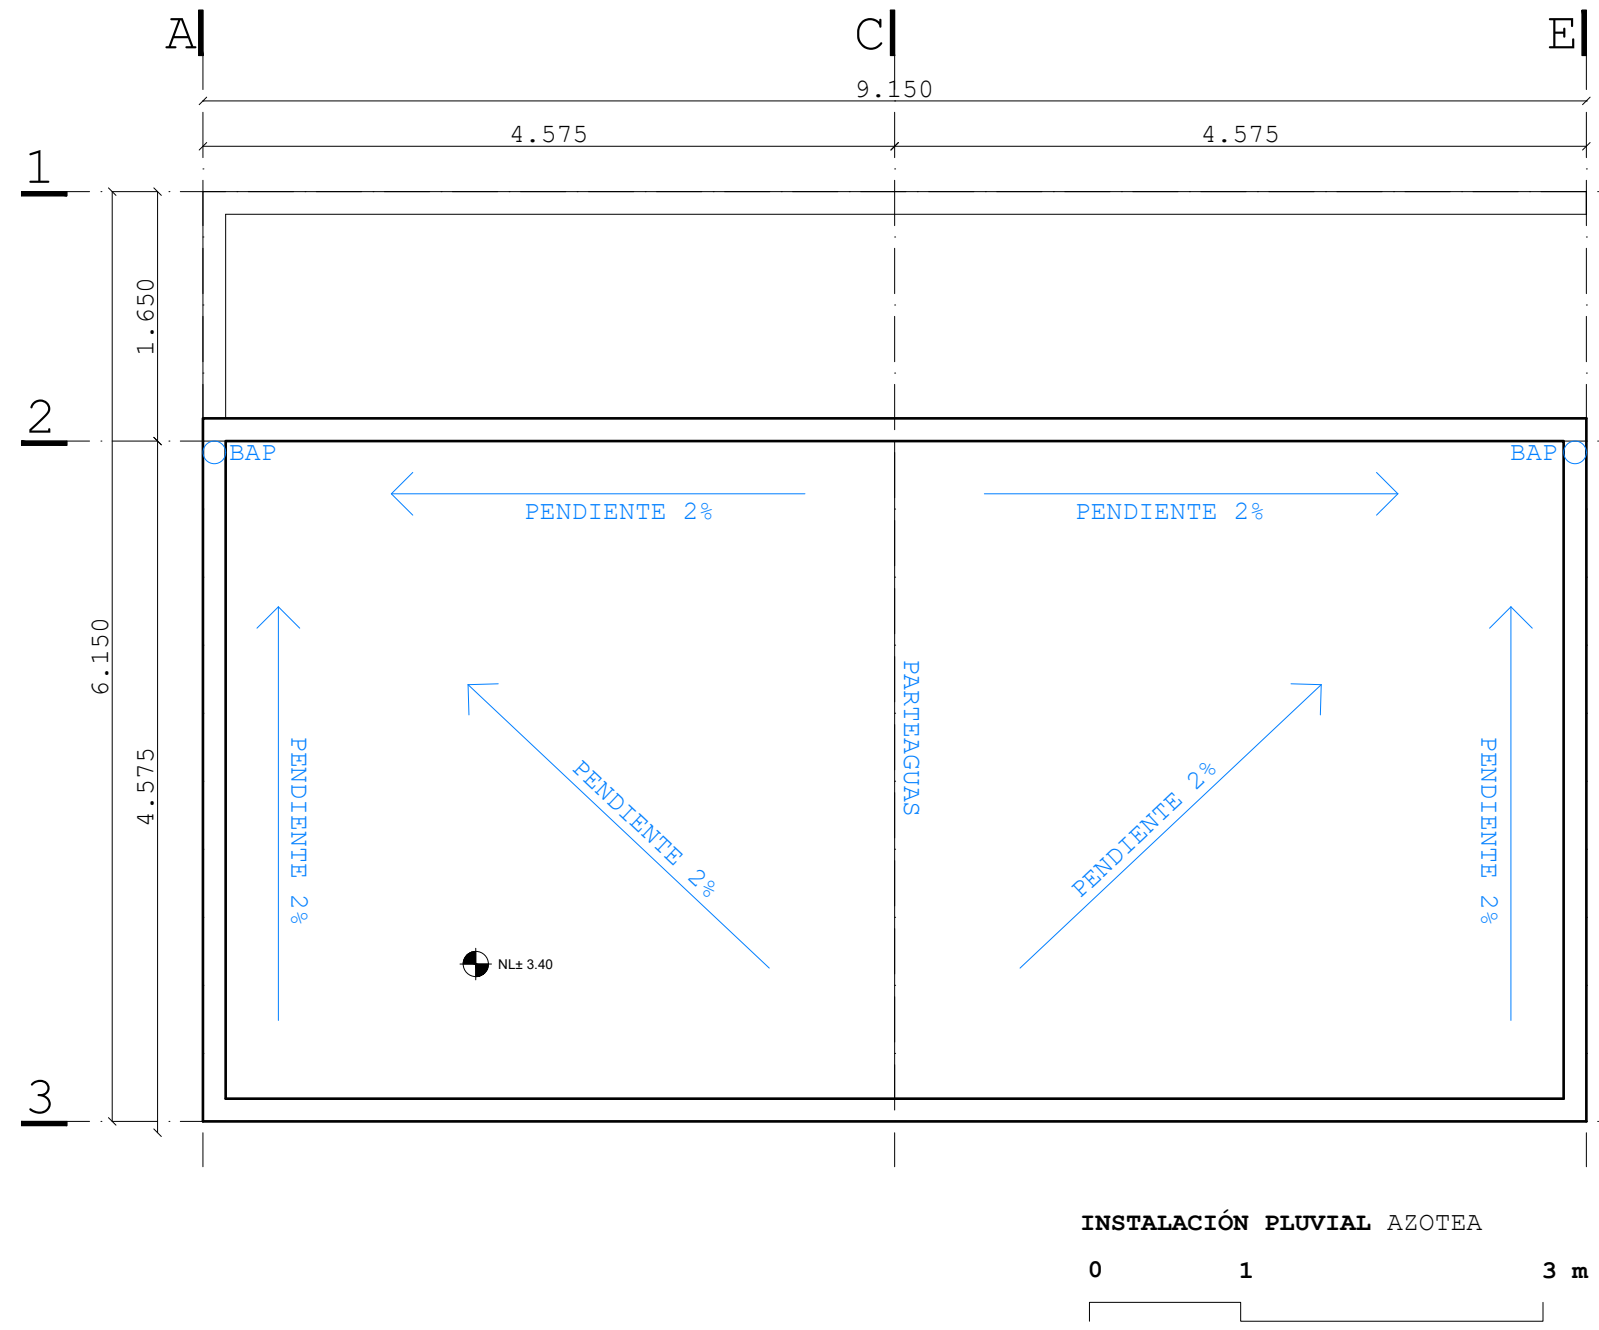
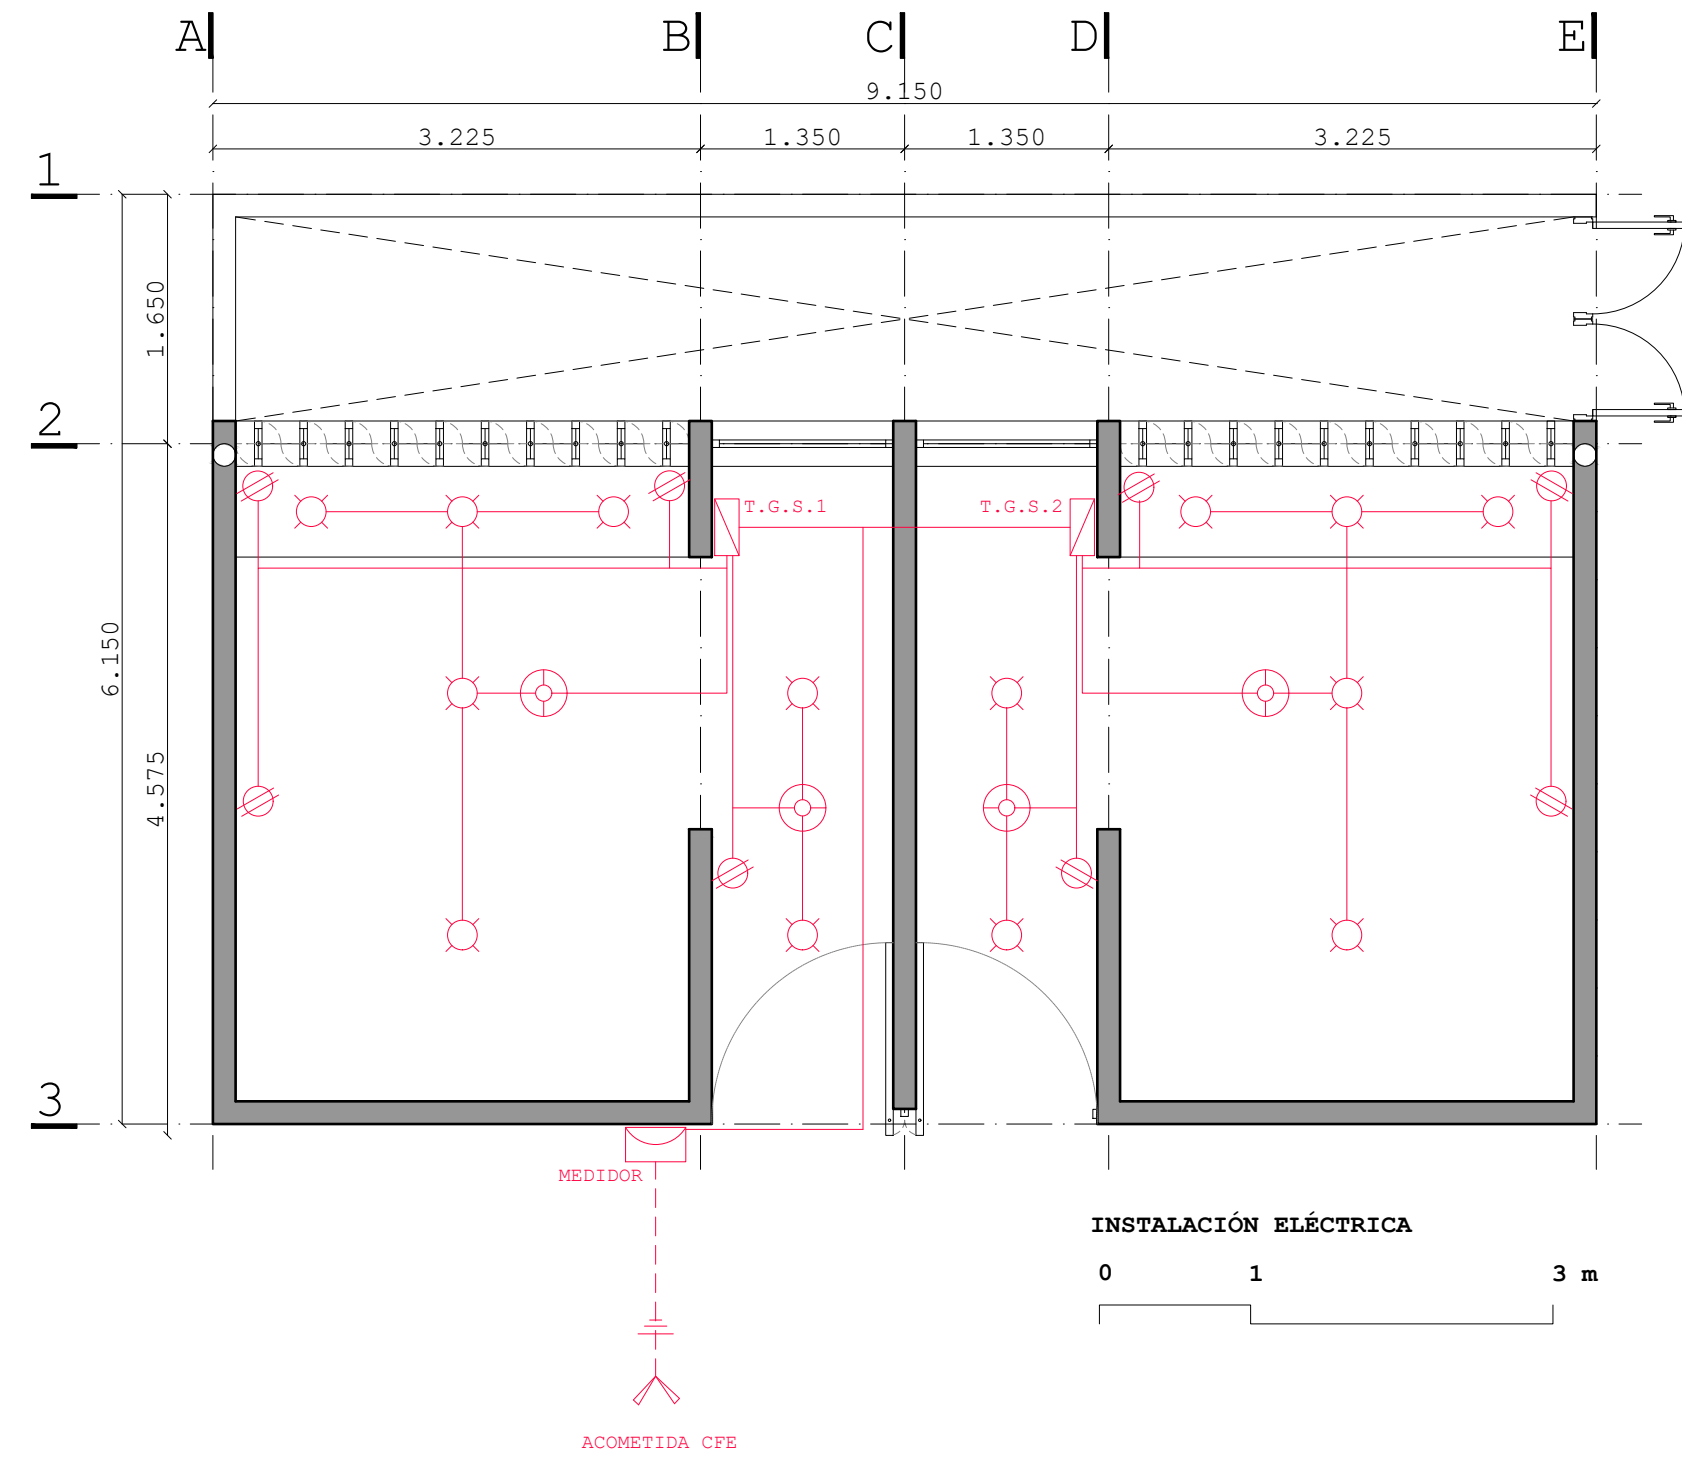
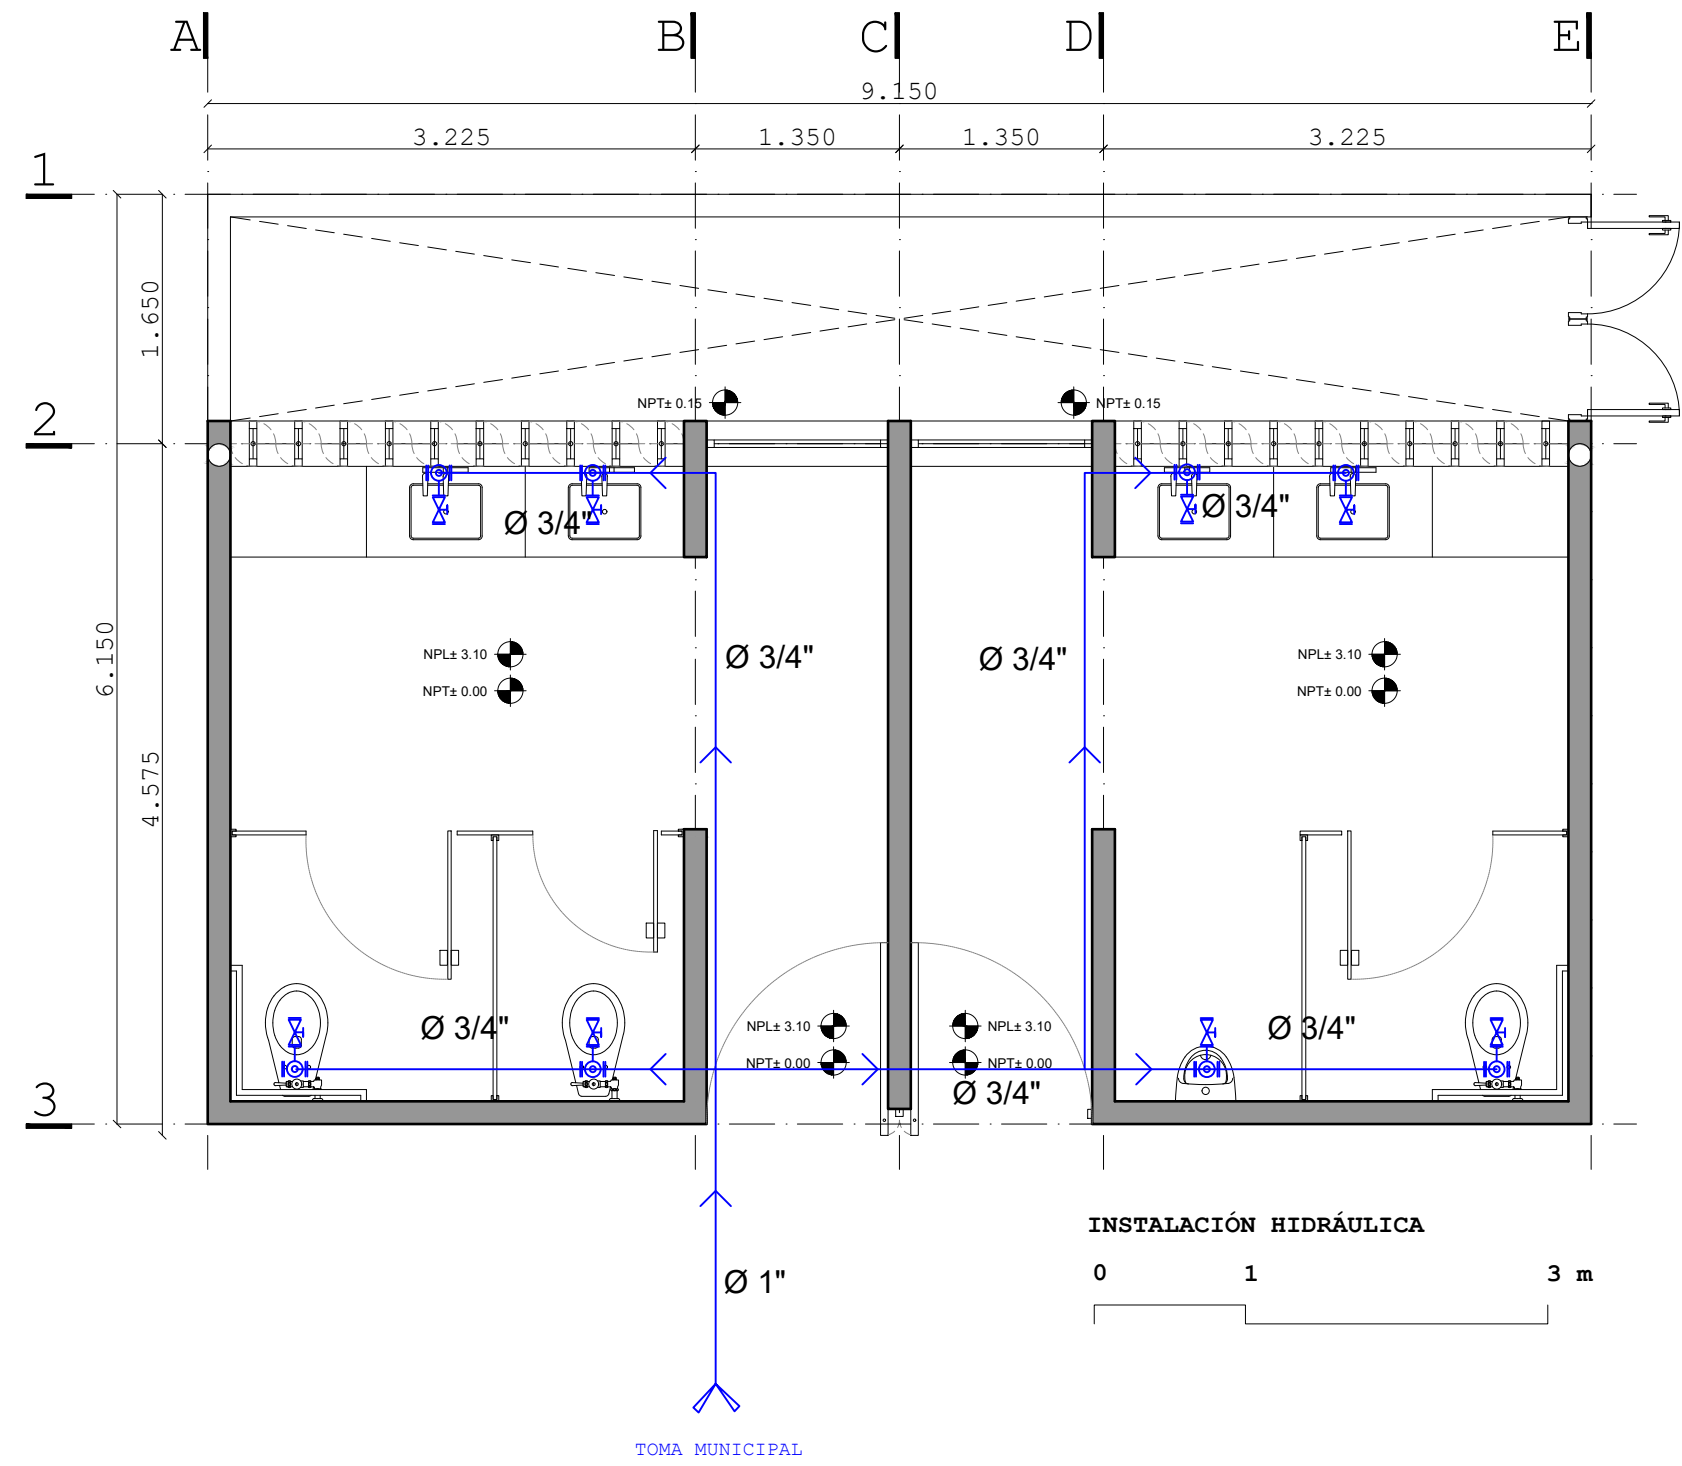


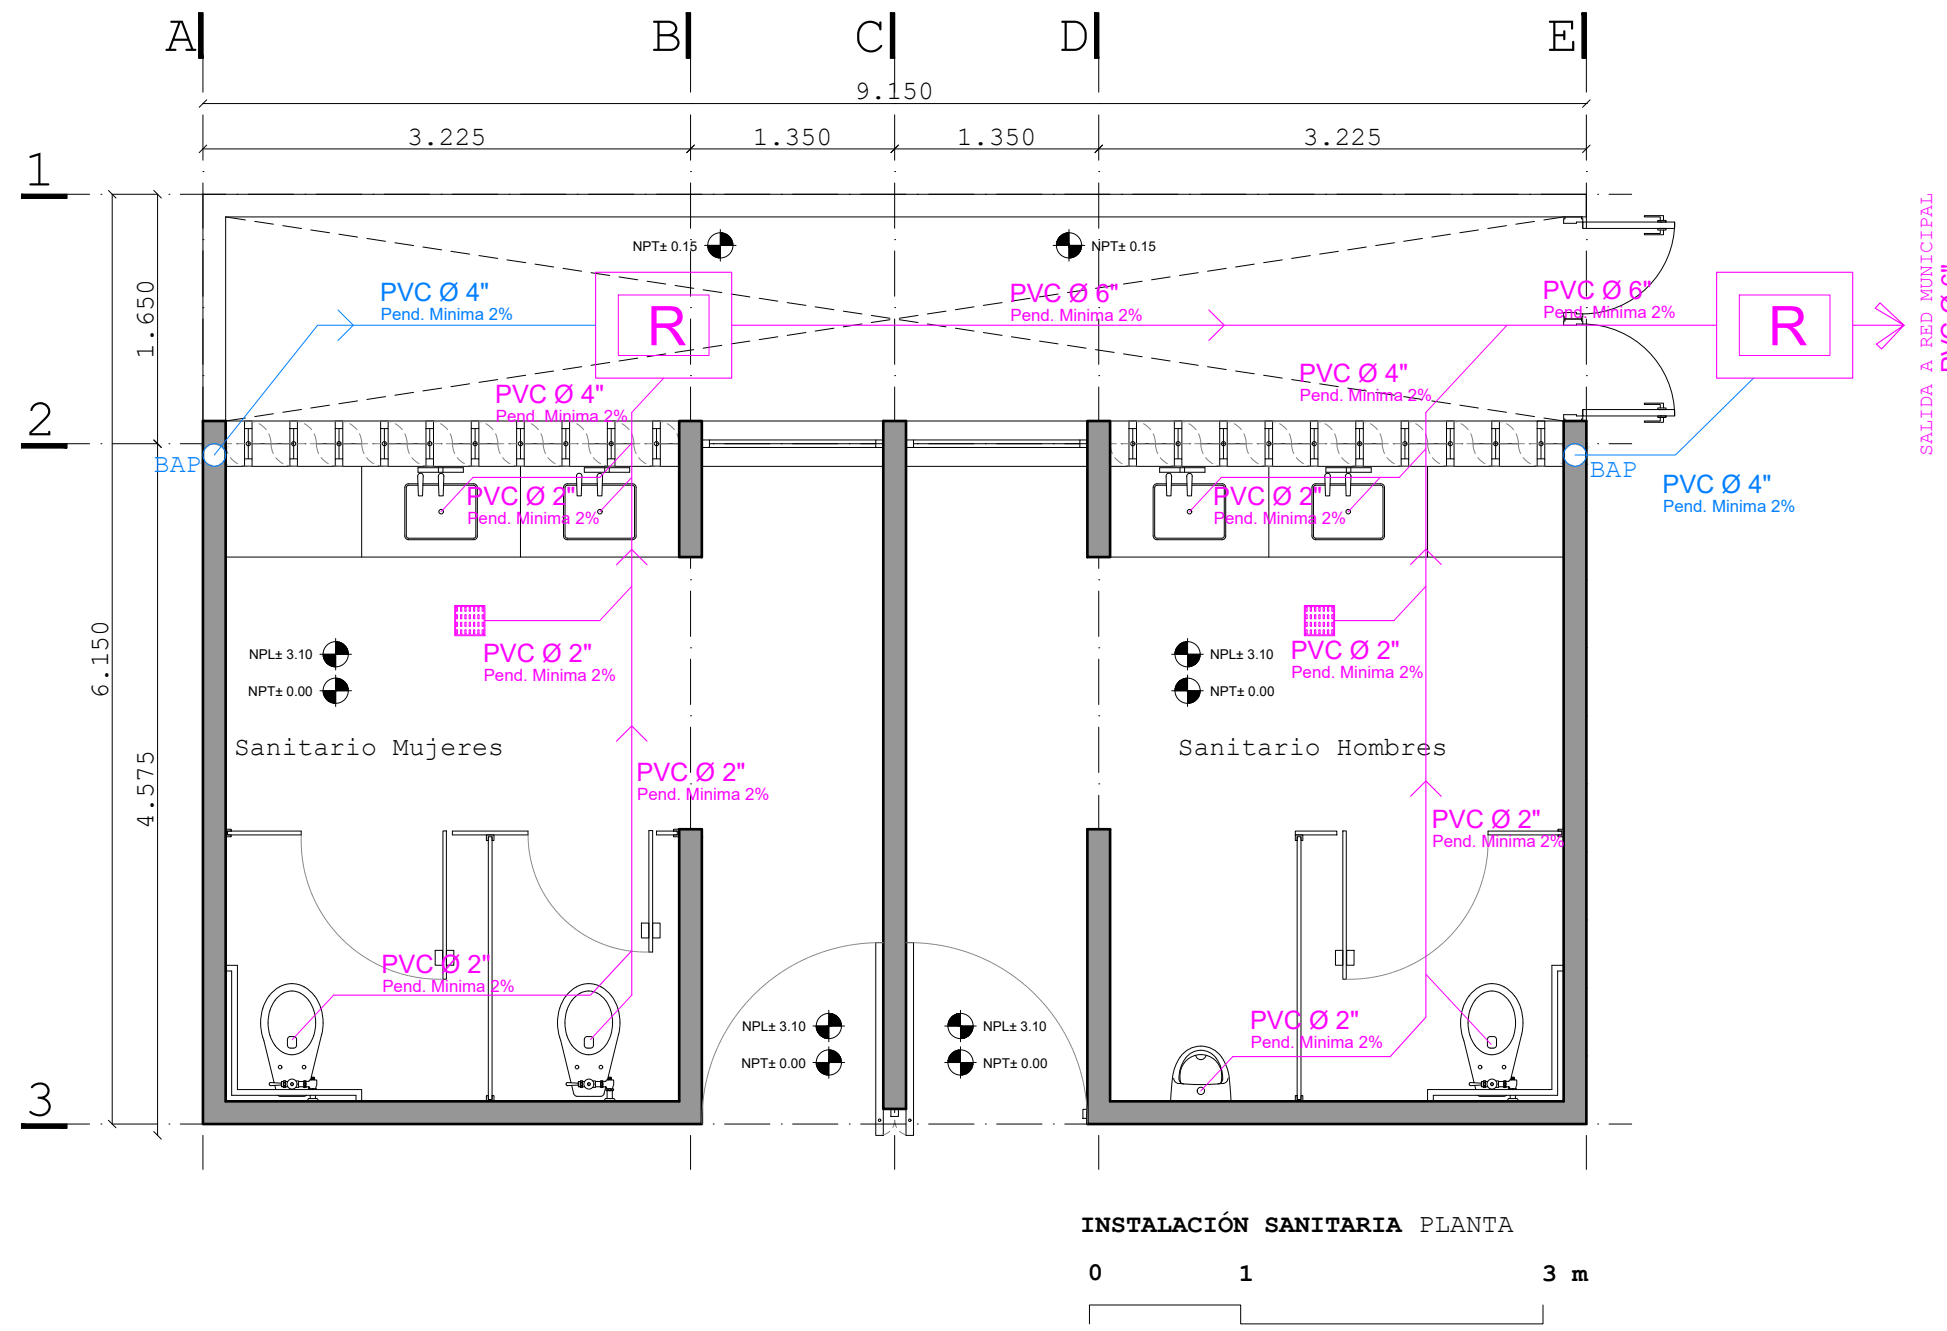


UBICACIÓN
CALLE ACUEDUCTO #182, BARRIO DE LA SALUD
AGUASCALIENTES, AGUASCALIENTES
CP. 20240

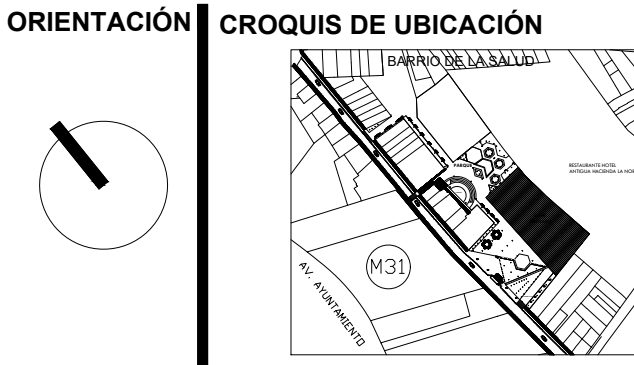

- SIMBOLOGÍA
- Punto de referencia
 - NL Nivel de losa
 - NPT Nivel Piso Terminado
 - NPL Nivel Plafón
 - BAP Bajante Agua Pluvial
 - PVC Policloruro de Vinilo
 - Medidor
 - Tablero General del Sanitario
 - Toma de Contacto con Tierra Aislada
 - Luminaria
 - Sensor de movimiento 360° Ceiling Mount
 - Válvula Seccionadora por Mueble Agua Fria
 - Coladera
 - Registro
 - Instalación Sanitaria
 - Instalación Pluvial
 - Instalación Hidráulica
 - Instalación Eléctrica

Dimensiones Registro

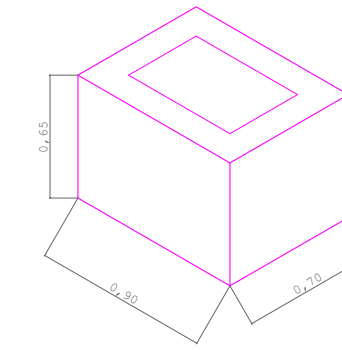

ESPECIFICACIONES

UNIVERSIDAD AUTÓNOMA
DE AGUASCALIENTES

CENTRO DE CIENCIAS DEL DISEÑO Y LA
CONSTRUCCIÓN

ARQUITECTURA - DÉCIMO SEMESTRE
PROYECTO TERMINAL

UNO8

Mercado Gastronómico

ALUMNOS:
JOSÉ BASANTA FERNÁNDEZ
RODRIGO GERARDO FRANCO
FRAUSTO
GABRIEL GALLEGOS
GONZÁLEZ
SAMANTHA GARCÍA LUIS

PROFESORES:

M.D.U. RICARDO DE ALBA OBREGÓN
M.D.U. ERNESTO MARTÍNEZ QUEZADA
ING. ÁLVARO NIEVA MONTES DE OCA
ARQ. CARLOS RAMÓN RIVERA TREVIÑO
M.D.U. HÉCTOR MANUEL ROJAS ORTEGA
M.D.U. JUAN ERNESTO TELLO RUIZ
M.D.A. RAFAEL VÁZQUEZ ORTIZ

CONTENIDO:

MÓDULO BAÑOS - Plano de Instalaciones

PLANO: 5/5

ESCALA: 1/50

FECHA: 03/07/20

MB-04