
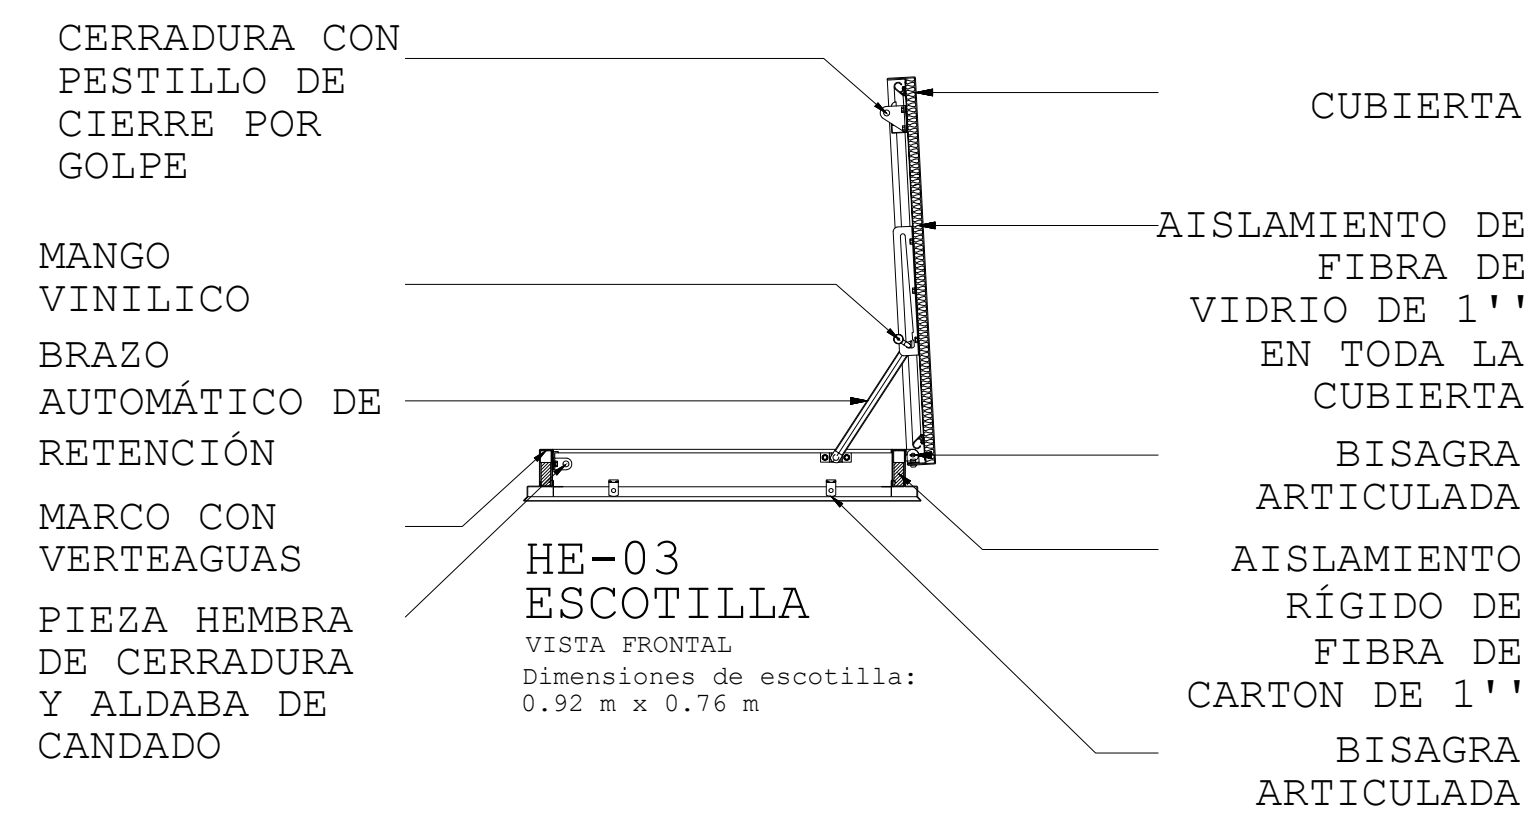
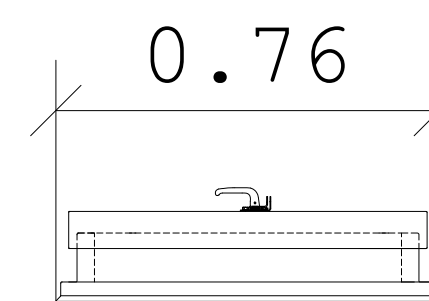
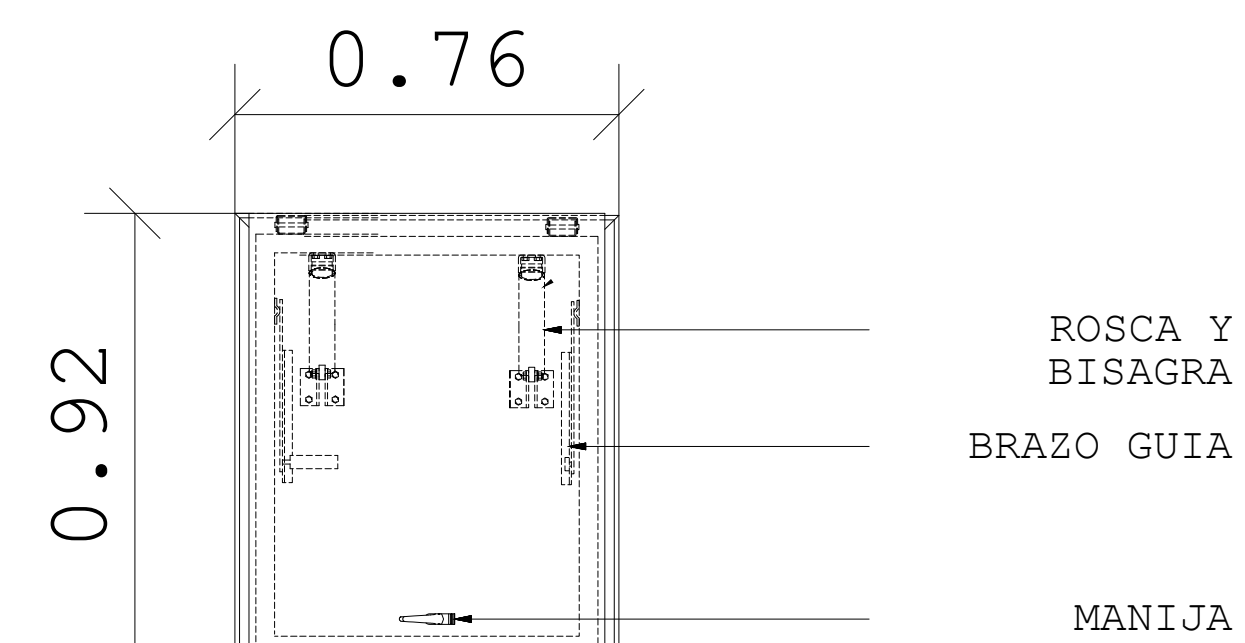
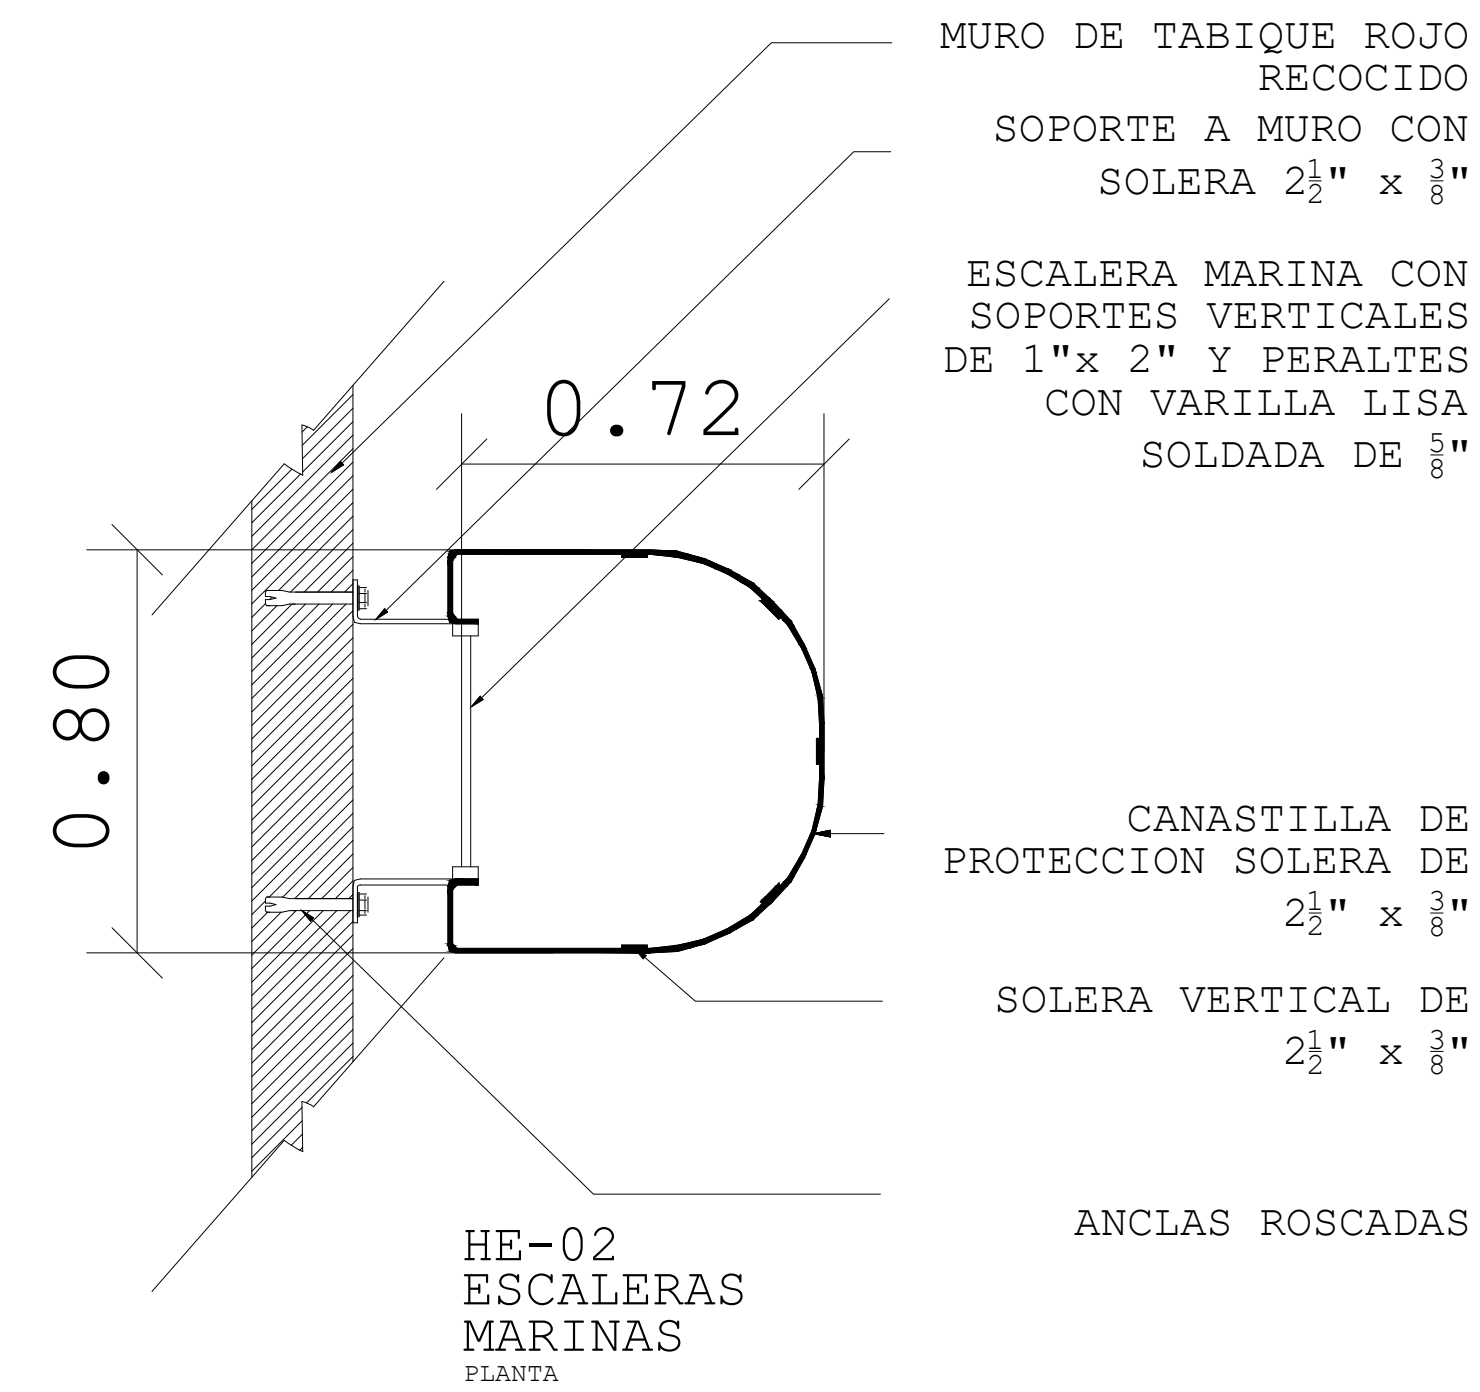


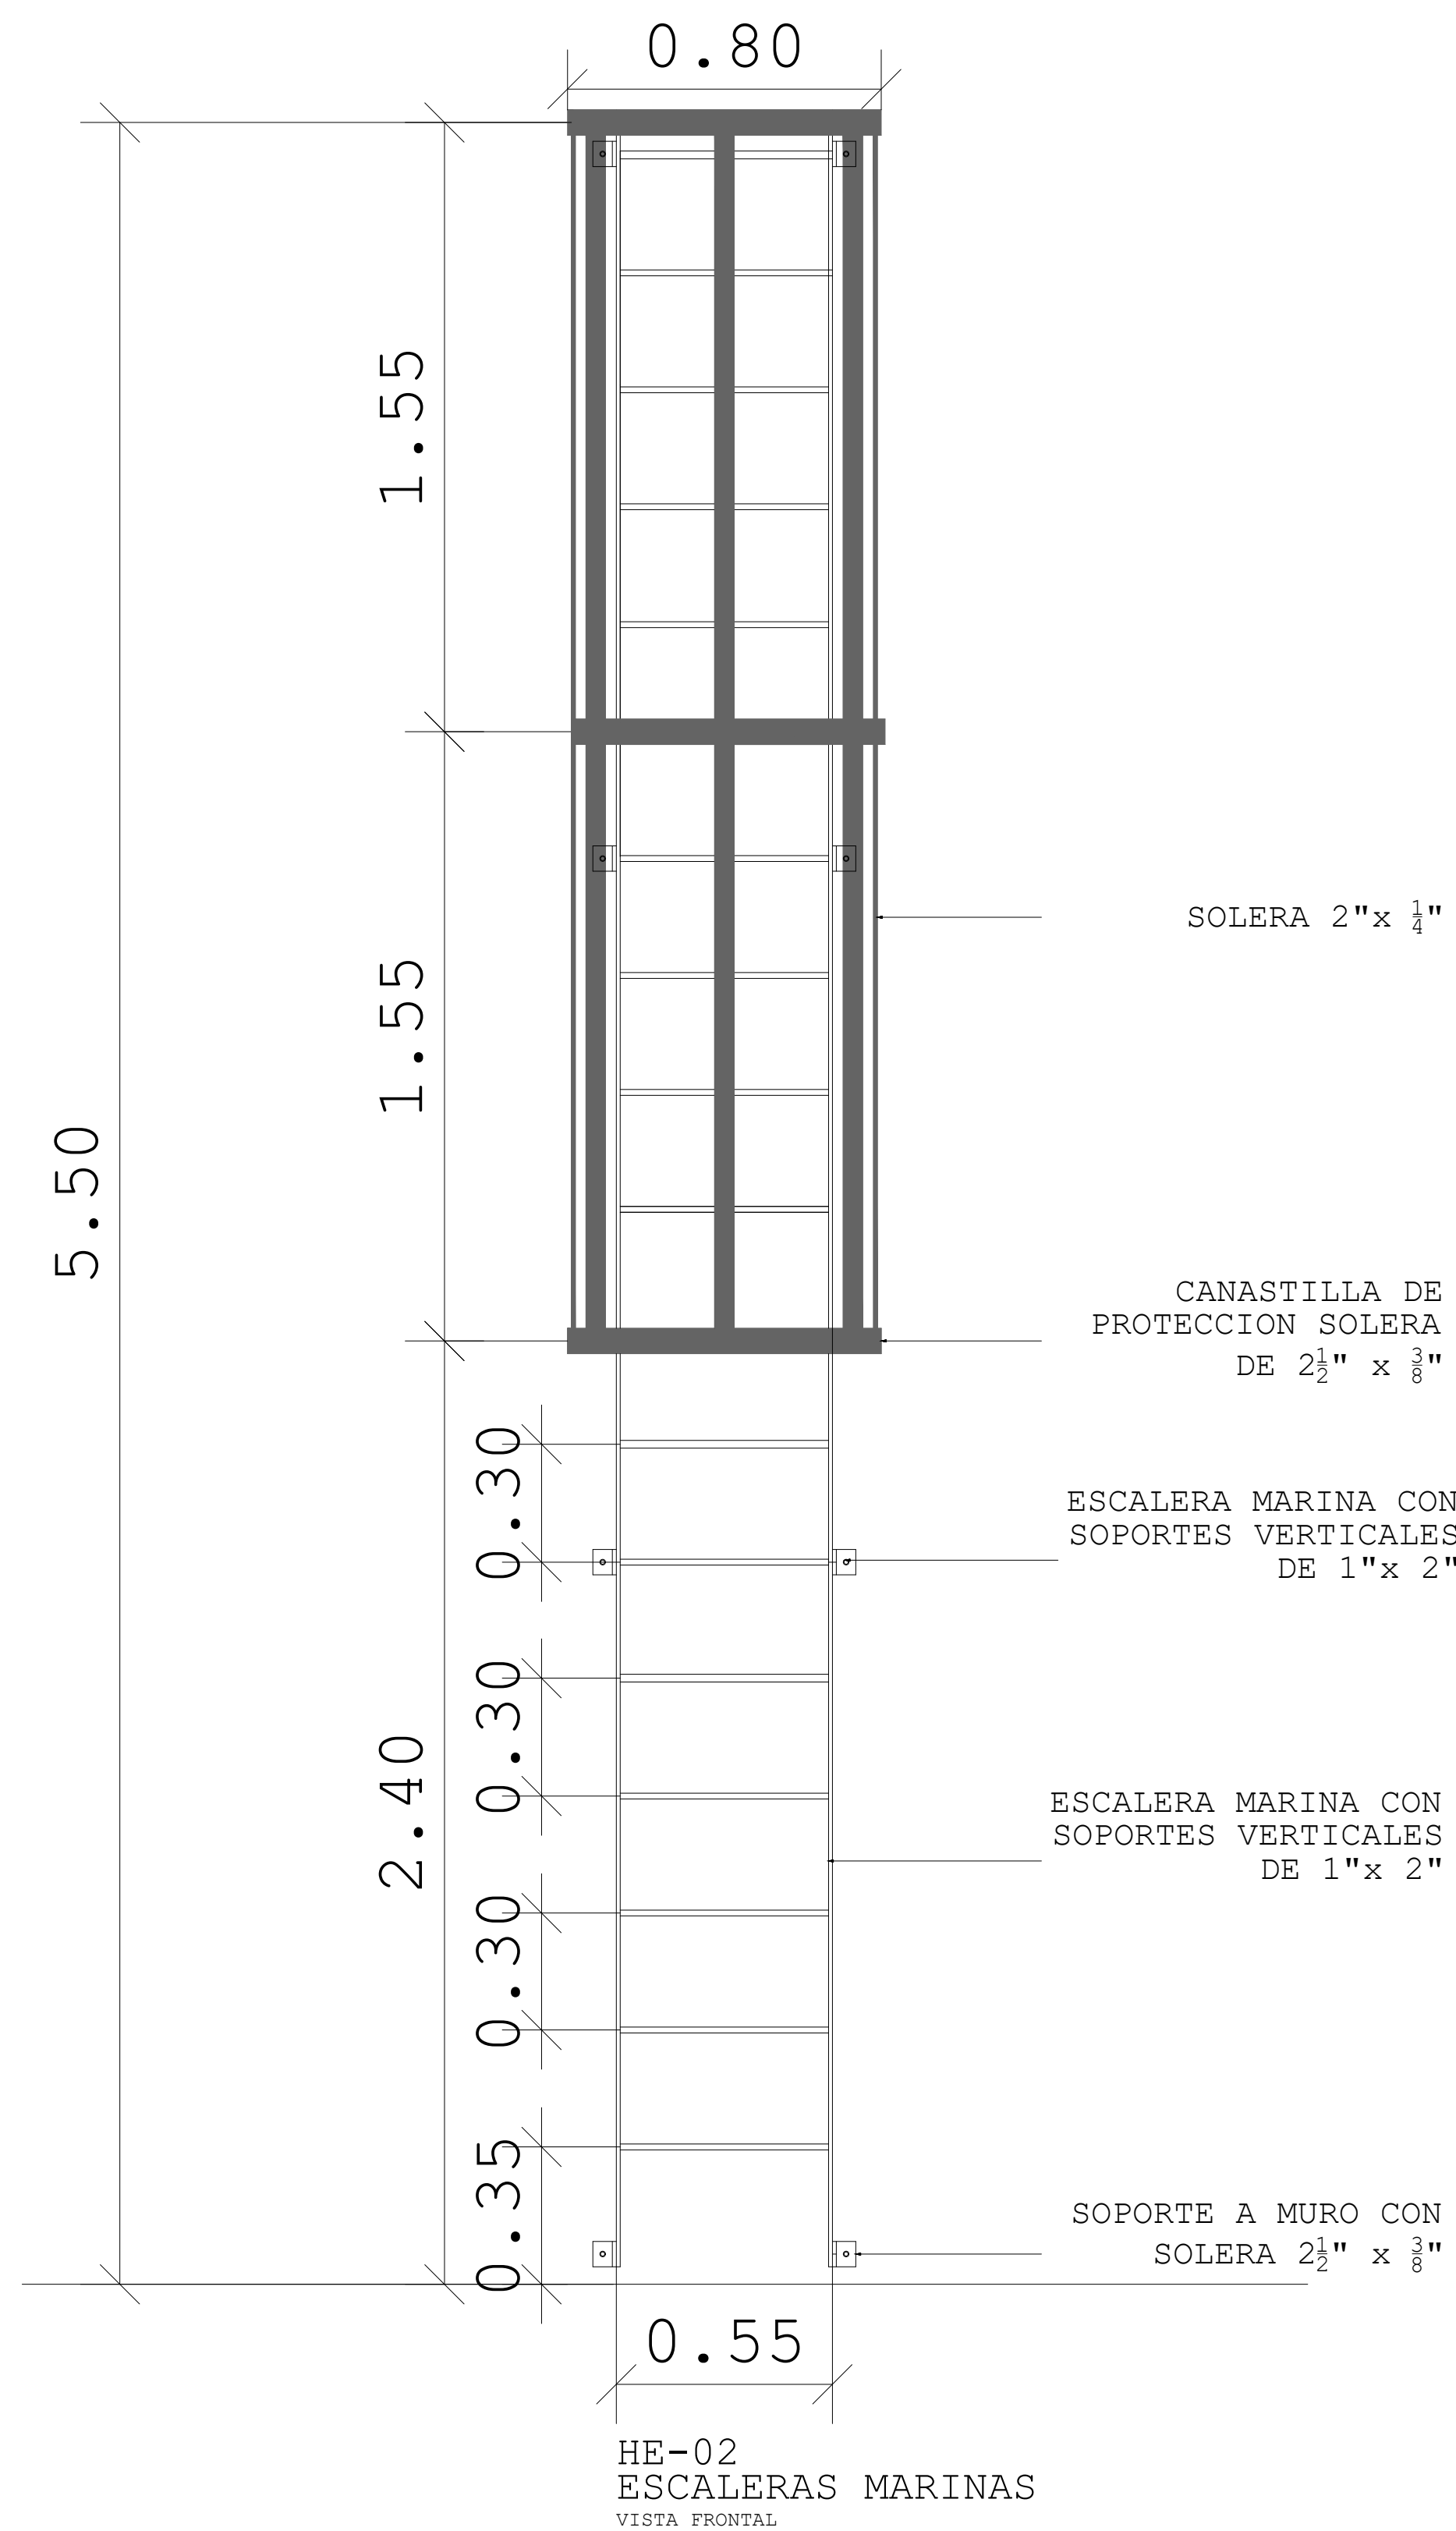

UBICACIÓN
CALLE ACUEDUCTO #182, BARRIO DE LA SALUD
AGUASCALIENTES, AGUASCALIENTES
CP. 20240

ORIENTACIÓN

CROQUIS DE UBICACIÓN

SIMBOLOGÍA

ESPECIFICACIONES

(1)
Productos fabricados por MUNDIACERO S.A. de C.V.
El diseño de la puerta y su montaje correrá por parte de los técnicos de MUNDIACERO.
En caso de no contar con el proveedor, contactar a compañías similares en fabricación de puerta ascendentes.
Detalle en corte por fachada de cancelería

(2)
Todas las piezas serán construidas por el propio fabricante, "CHASE DOORS", y enviadas expresamente para su ensamblaje.
En caso de no encontrar al proveedor propuesto se contratará alguna empresa similar local como MUNDIACERO.

UNIVERSIDAD AUTÓNOMA
DE AGUASCALIENTES

**CENTRO DE CIENCIAS DEL DISEÑO Y LA
CONSTRUCCIÓN
ARQUITECTURA - DÉCIMO SEMESTRE
PROYECTO TERMINAL**

UNO8

Mercado Gastronómico

ALUMNOS:
JOSÉ BASANTA FERNÁNDEZ
RODRIGO GERARDO FRANCO
FRAUSTO
GABRIEL GALLEGOS
GONZÁLEZ
SAMANTHA GARCÍA LUIS

**PROFESORES:**

M.D.U. RICARDO DE ALBA OBREGÓN
M.D.U. ERNESTO MARTINEZ QUEZADA
ING. ÁLVARO NIEVA MONTES DE OCA
ARQ. CARLOS RAMÓN RIVERA TREVIÑO
M.D.U. HÉCTOR MANUEL ROJAS ORTEGA
M.D.U. JUAN ERNESTO TELLO RUIZ
M.D.A. RAFAEL VÁZQUEZ ORTIZ

CONTENIDO:
COMPLEMENTOS - HERRERIA

PLANO: 3
ESCALA: 1/20
FECHA: 03/07/20

HE-03