


CL1

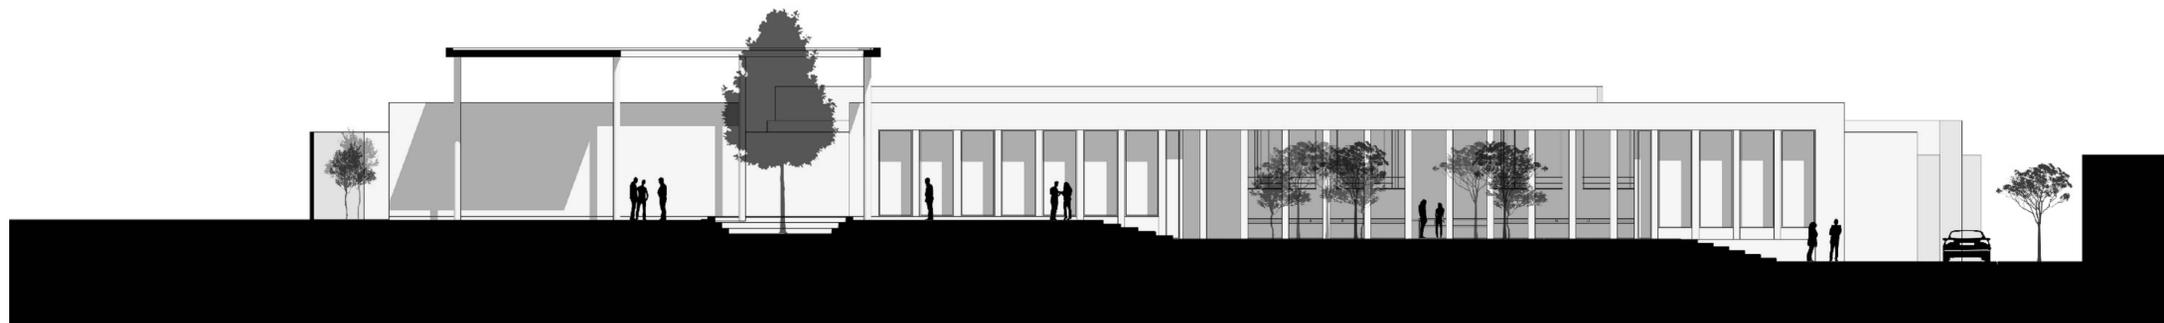

CL2




C1

ORIENTACIÓN



CROQUIS DE UBICACIÓN

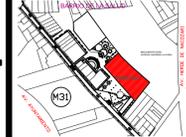

CROQUIS DE LOCALIZACIÓN

UBICACIÓN
CALLE ACUEDUCTO
182, BARRIO DE LA SALUD
20240

SIMBOLOGÍA



NOTAS:
EN ESTE PLANO BASE SE MUESTRA LA UBICACIÓN DE LOS DETALLES DE ALBANILERÍA, TANTO DE CONSTRUCCIÓN DE LA PROPIA PLAZA, COMO DE INSTALACIÓN DEL MOBILIARIO URBANO PERTINENTE SEGUN LO REQUIERA, QUE SE ESPECIFICARÁN EN LOS PLANOS SIGUIENTES EN UNA ESCALA MAYOR. ESTE NO ES UN PLANO DE MOBILIARIO URBANO.

UNIVERSIDAD AUTÓNOMA DE AGUASCALIENTES
CENTRO DE CIENCIAS DEL DISEÑO Y LA CONSTRUCCIÓN
ARQUITECTURA - DÉCIMO SEMESTRE
PROYECTO TERMINAL

UNO 82 Mercado Gastronómico
ALUMNOS:
JOSÉ BASANTA FERNÁNDEZ
RODRIGO GERARDO FRANCO FRAUSTO
GABRIEL GALLEGOS GONZÁLEZ
SAMANTHA GARCÍA LUIS

PROFESORES:
M.D.U. Ricardo de Alba Obregón
M.D.U. Ernesto Martínez Quezada
Ing. Álvaro Nieva Montes de Oca
Arq. Carlos Ramón Rivera Treviño
M.D.U. Héctor Manuel Rojas Ortega
M.D.U. Juan Ernesto Tello Ruiz
M.D.A. Rafael Vázquez Ortiz

CONTENIDO:
CORTES URBANOS

PLANO: 2/3
ESCALA: 1:175
FECHA: 03/07/20

UR-2