


K1-CD1-CC1




CASTILLOS Y CADENAS DE DESPLANTE, INTERMEDIAS Y/O CERRAMIENTO DE SECCIÓN 15X15 CMS; DE CONCRETO ARMADO F'C=150KG/CM2. CON ARMEX COMERCIAL 15X15, 4vs#3, ESTRIBOS #15 CMS

K2

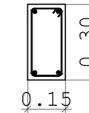


CASTILLOS DE SECCIÓN 15X30 CMS PARA LOS EXTREMOS DE LOS MUROS NO PORTANTES EN LA ZONA DE ABASTOS; DE CONCRETO F'C=150KG/CM2. ARMADO CON 4vs#3, ESTRIBOS #15 CMS


M1

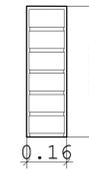

MUROS DE TABIQUE DE BARRO ROJO RECOCIDO 7X14X28 CMS, ASENTADOS CON MORTERO CEM-ARENA 1:4; PARA MUROS DIVISORIOS Y PRETILES EN TODO EL EDIFICIO.

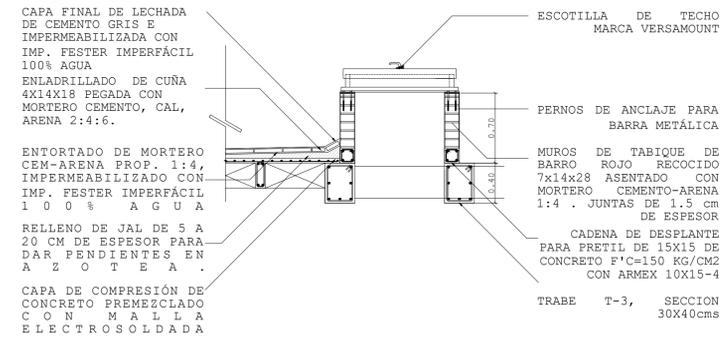


DETALLE AL-01

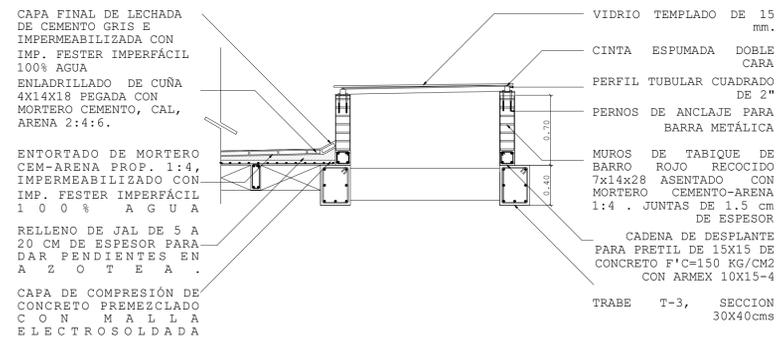

DETALLE AL-02

UBICACIÓN
CALLE ACUEDUCTO #182 ,BARRIO DE LA SALUD
AGUASCALIENTES, AGUASCALIENTES
CP. 20240

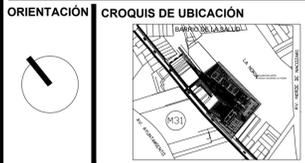

SIMBOLOGÍA Y ESPESIFICACIONES

| | |
|--|-------------------------|
| | COLUMNAS |
| | CASTILLO K1 |
| | CASTILLO K2 |
| | COLUMNA FALSA |
| | MURO DE TABIQUE |
| | CONTRATRABE |
| | ALTURA DE MURO |
| | ALTURA DE MURO BAJO |
| | ALTURA DE CERRAMIENTO |
| | NIVEL DE PLAFÓN |
| | NIVEL ALTO DE CUMBREIRA |
| | NIVEL BAJO DE CUMBREIRA |
| | BAJADA DE AGUA PLUVIAL |

SIMBOLOGÍA Y ESPESIFICACIONES

UNIVERSIDAD AUTÓNOMA DE AGUASCALIENTES
CENTRO DE CIENCIAS DEL DISEÑO Y LA CONSTRUCCIÓN
ARQUITECTURA - DÉCIMO SEMESTRE
PROYECTO TERMINAL



ALUMNOS:
JOSÉ BASANTA FERNÁNDEZ
RODRIGO GERARDO FRANCO
FRAUSTO
GABRIEL GALLEGOS
GONZÁLEZ
SAMANTHA GARCÍA LUIS

PROFESORES:
M.D.U. RICARDO DE ALBA OBREGÓN
M.D.U. ERNESTO MARTINEZ QUEZADA
ING. ÁLVARO NIEVA MONTES DE OCA
ARQ. CARLOS RAMÓN RIVERA TREVIÑO
M.D.U. HÉCTOR MANUEL ROJAS ORTEGA
M.D.U. JUAN ERNESTO TELLO RUIZ
M.D.A. RAFAEL VÁZQUEZ ORTIZ

CONTENIDO:
AZOTEA ALB. SECCIÓN 2

PLANO: 6/10
ESCALA: 1:75
FECHA: 03/07/20

ALB-02-03

SECCIÓN 2