


Bisagras pesadas de resorte con baleros, medidas 10.1 x 10.1 cms, color plata, marca VEKER, modelo: 1540.

Marcos a base de perfiles de aluminio de 2" de peralte y 44 mms de espesor

Cerradura para puerta de aluminio de embutir, color blanco, marca PHILLIPS, modelo: AS 549.

Lámina de acero de 14 mms de espesor

C-04
PUERTA BODEGA
BODEGA PASTILLO DE CARGA Y DESCARGA
Dimensiones de puerta:
2.10 x 2.15 m

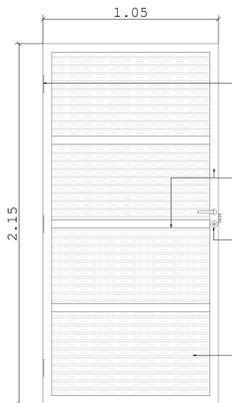

Bisagras pesadas de resorte con baleros, medidas 10.1 x 10.1 cms, color plata, marca VEKER, modelo: 1540.

Marcos a base de perfiles de acero de 2" de peralte y 44 mms de espesor

Cerradura de seguridad para puerta de acceso de servicios, marca DEXTER, alta seguridad 4 entradas AntiBumping.

Lámina de Acero de 14 mms de espesor

C-05
PUERTA SERVICIOS
ACCESO DE SERVICIOS
Dimensiones de puerta:
1.05 x 2.15 m




Panel metálico marca MUNDIACERO, modelo INSULADO, de 4" de espesor, lámina calibre 26, relleno con poliestireno y poliuretano. Color blanco interior y exterior.

Bastidor a base de montenes de aluminio, de 2x2" atornillado al muro, como soporte para el panel metálico, para cubrir el espacio entre la puerta y la trabe. Detalle en Corte por fachada.


Puerta ascendente industrial marca MUNDIACERO, a base de paneles metálicos, modelo INSULADO, de 4" de espesor, lámina calibre 26, relleno con poliestireno y poliuretano. Color blanco interior y exterior. Sistema de elevación vertical mecánico High Lift. Con sello inferior.

C-06
PUERTAS LEVADIZAS (1)
CARGA Y DESCARGA

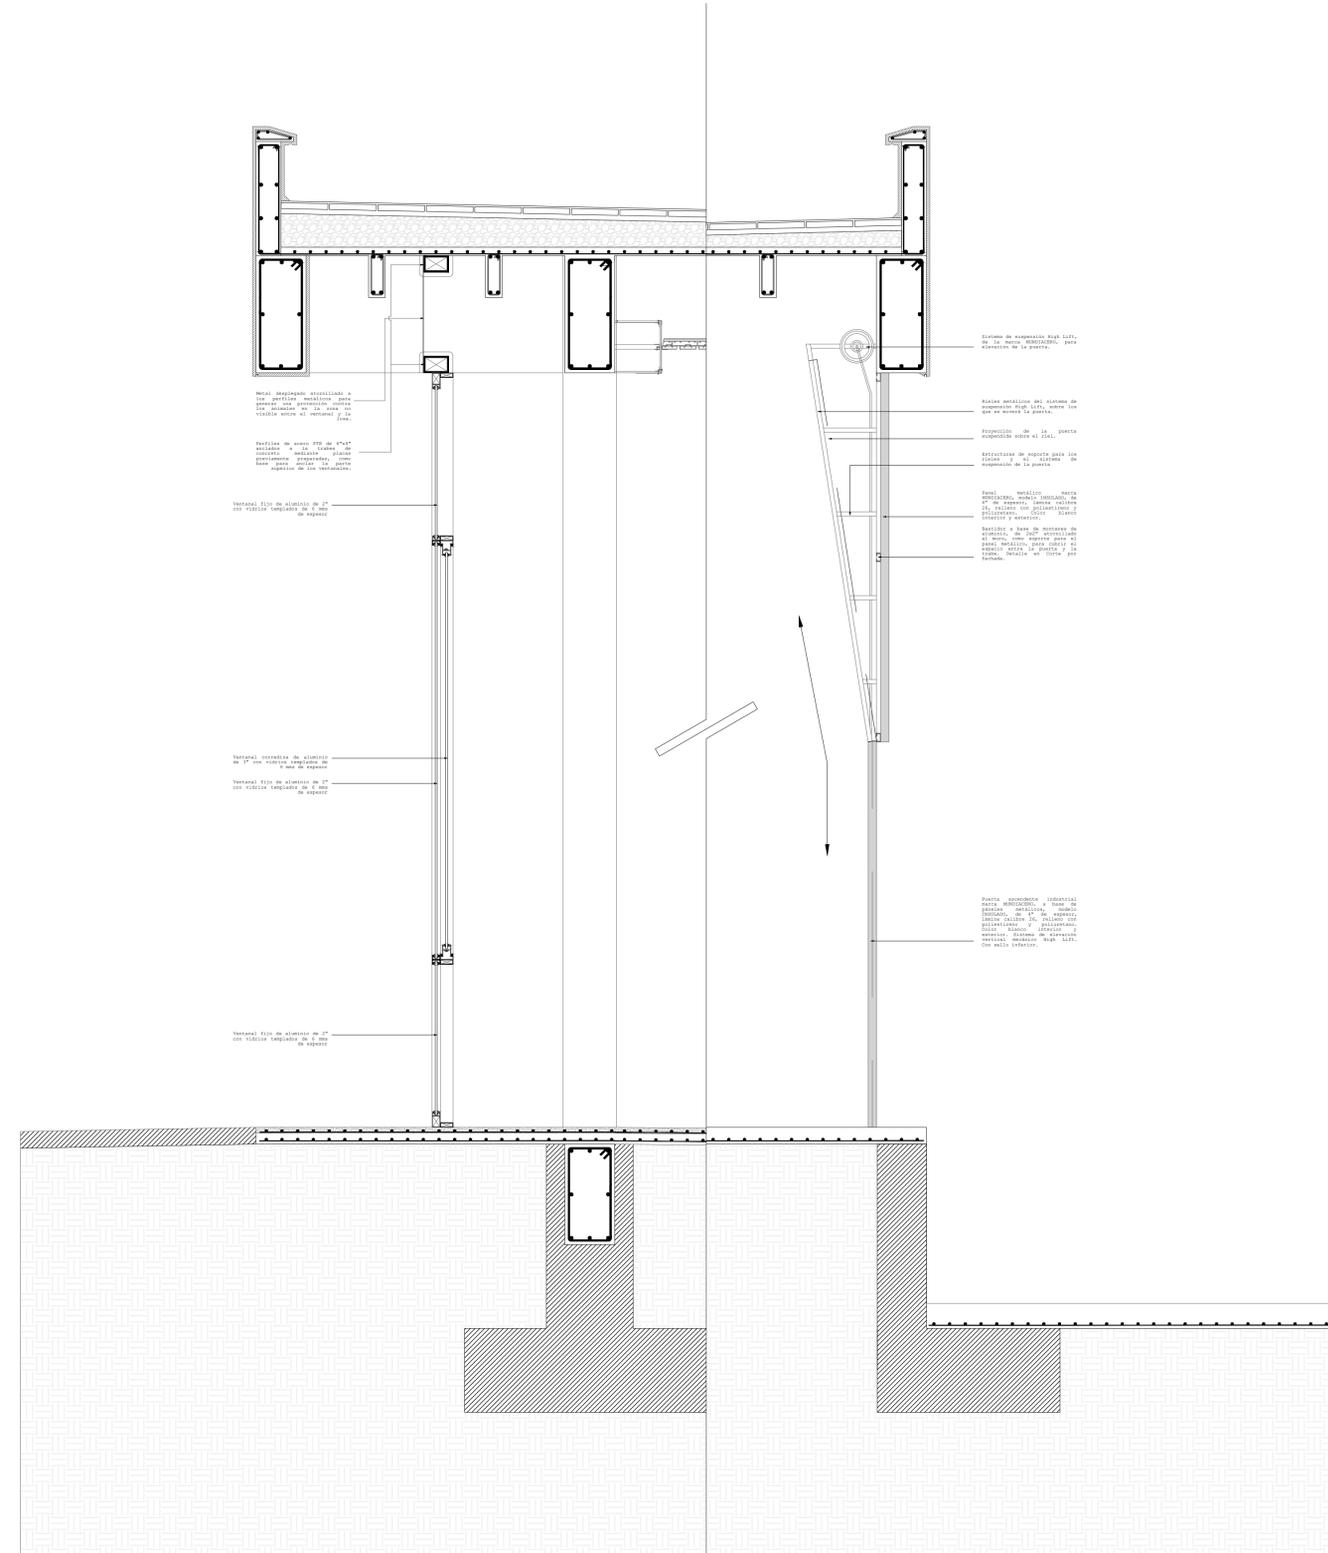

CORTE POR FACHADA
CANCELERÍA

UBICACIÓN
CALLE ACUEDUCTO #182 ,BARRIO DE LA SALUD
AGUASCALIENTES, AGUASCALIENTES
CP. 20240

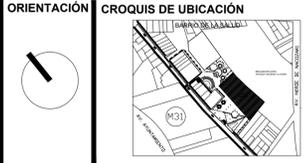

SIMBOLOGÍA

ESPECIFICACIONES

(1) Productos fabricados por MUNDIACERO S.A. de C.V. El diseño de la puerta y su montaje correrá por parte de los técnicos de MUNDIACERO. En caso de no contar con el proveedor, contactar a compañías similares en fabricación de puertas ascendentes. Detalle en corte por fachada de cancelería

(2) Todas las piezas serán construidas por el propio fabricante, "CHARRAS EDORES", y enviadas expresamente para su ensamblaje. En caso de no encontrar al proveedor propuesto se contratará alguna empresa similar local como MUNDIACERO.

UNIVERSIDAD AUTÓNOMA DE AGUASCALIENTES
CENTRO DE CIENCIAS DEL DISEÑO Y LA CONSTRUCCIÓN
ARQUITECTURA - DÉCIMO SEMESTRE
PROYECTO TERMINAL

UNO&8
Mercado Gastronómico

ALUMNOS:
JOSÉ BASANTA FERNÁNDEZ
RODRIGO GERARDO FRANCO
FRAUSTO
GABRIEL GALLEGOS
GONZÁLEZ
SAMANTHA GARCÍA LUIS

41 Arquitectura

PROFESORES:
M.D.U. RICARDO DE ALBA OBREGÓN
M.D.U. ERNESTO MARTINEZ QUEZADA
ING. ÁLVARO NIEVA MONTES DE OCA
ARQ. CARLOS RAMÓN RIVERA TREVIÑO
M.D.U. HÉCTOR MANUEL ROJAS ORTEGA
M.D.U. JUAN ERNESTO TELLO RUIZ
M.D.A. RAFAEL VÁZQUEZ ORTIZ

CONTENIDO:
COMPLEMENTOS - CANCELERIA

PLANO: 2
ESCALA: 1/20
FECHA: 03/07/20

CA-02