


UNO82


MERCADO GASTRONÓMICO



PLANTA DE CONJUNTO

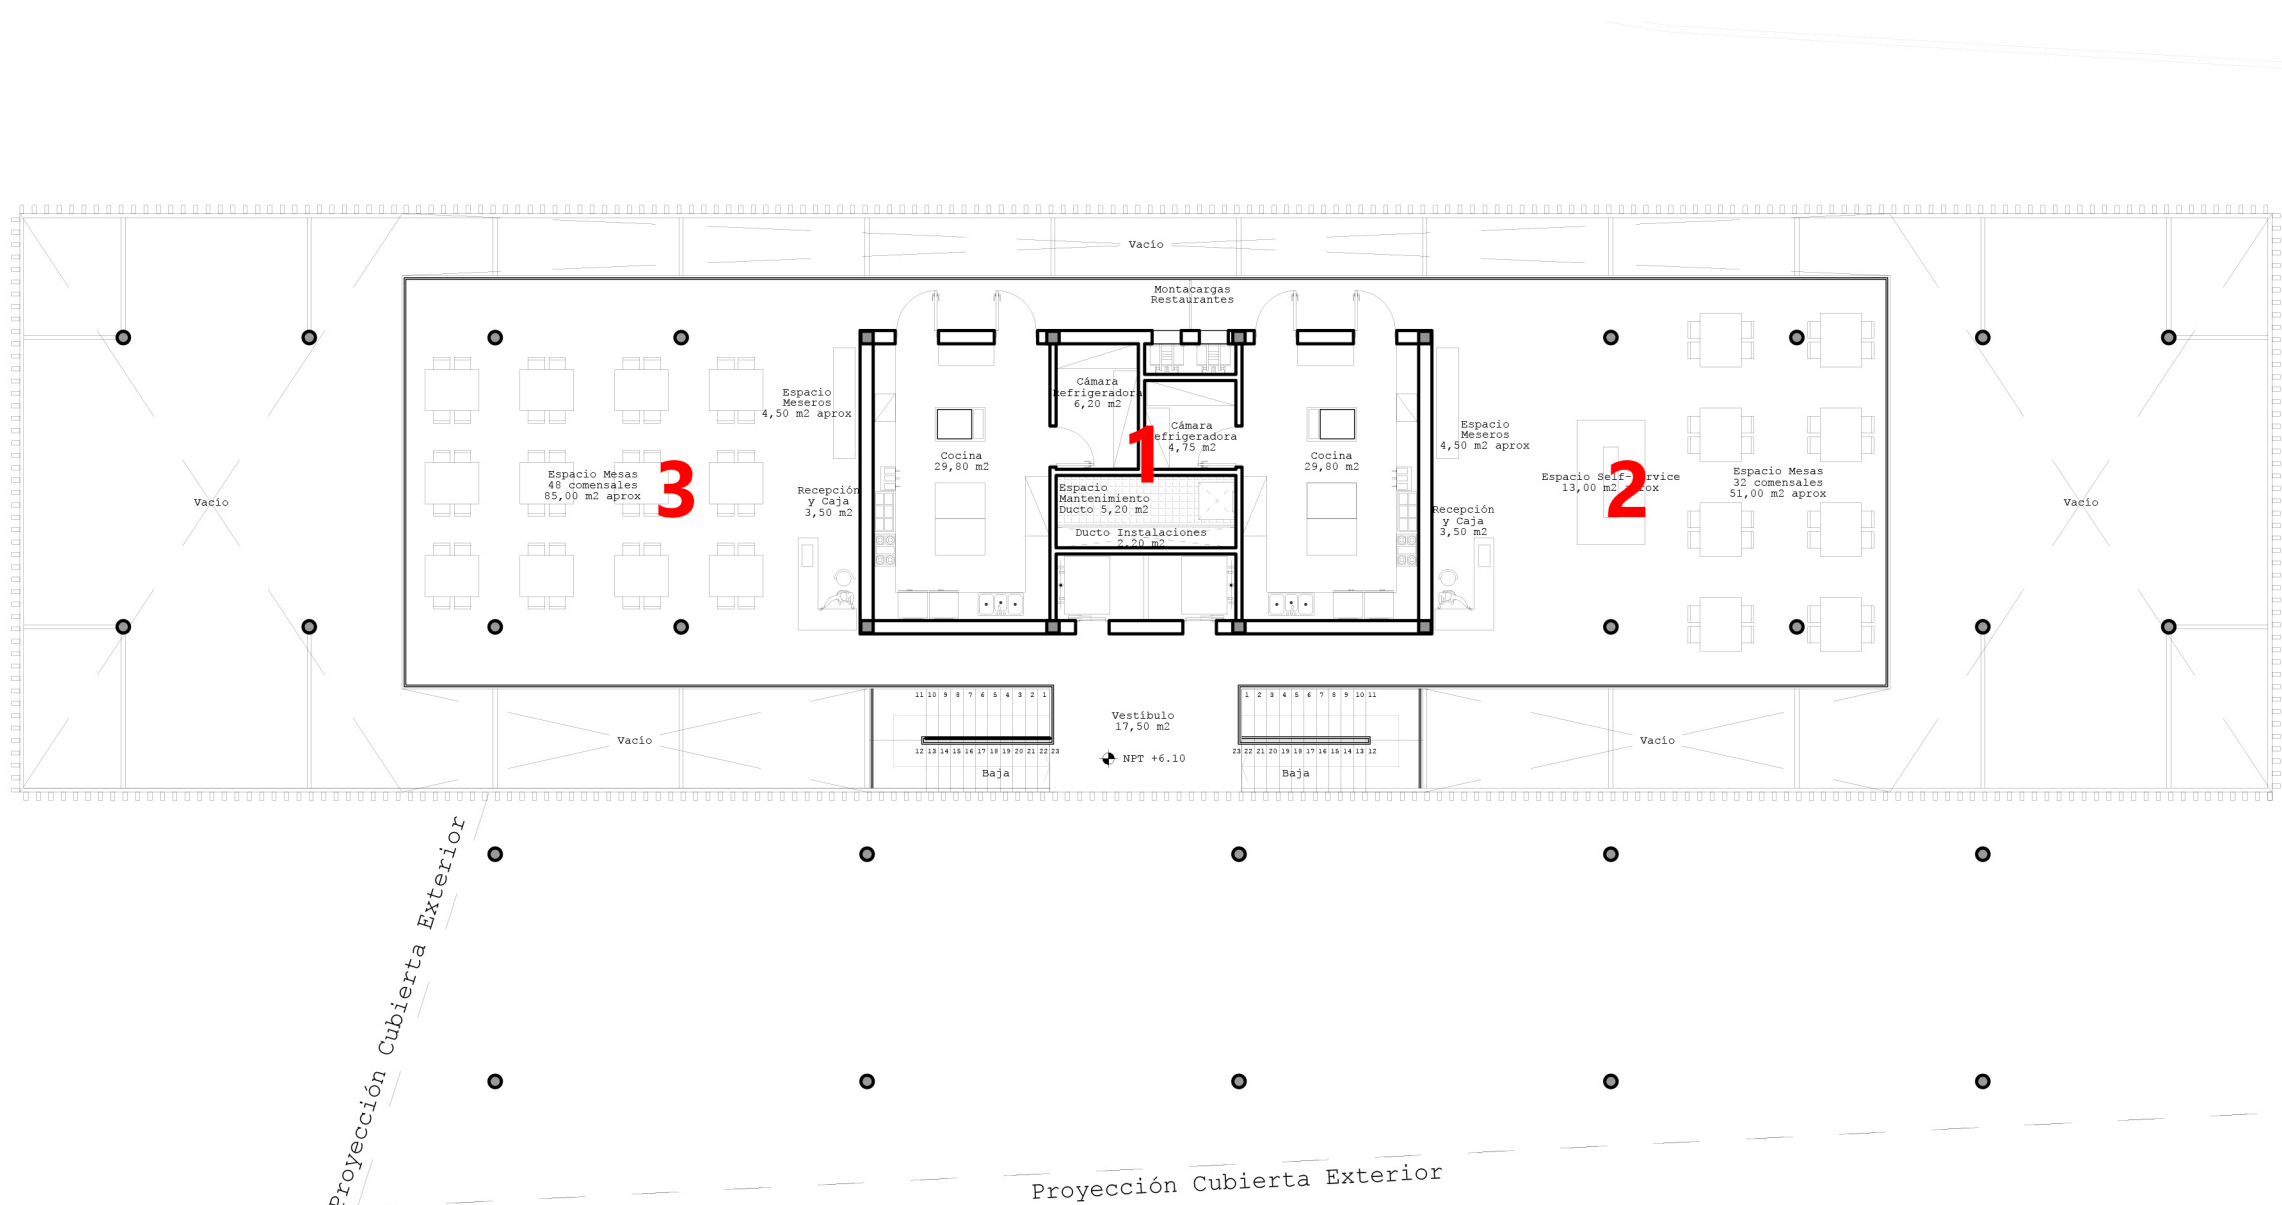


- 1.-COCINAS Y SERVICIOS
- 2.-RESTAURANTE 1
- 3.-RESTAURANTE 2

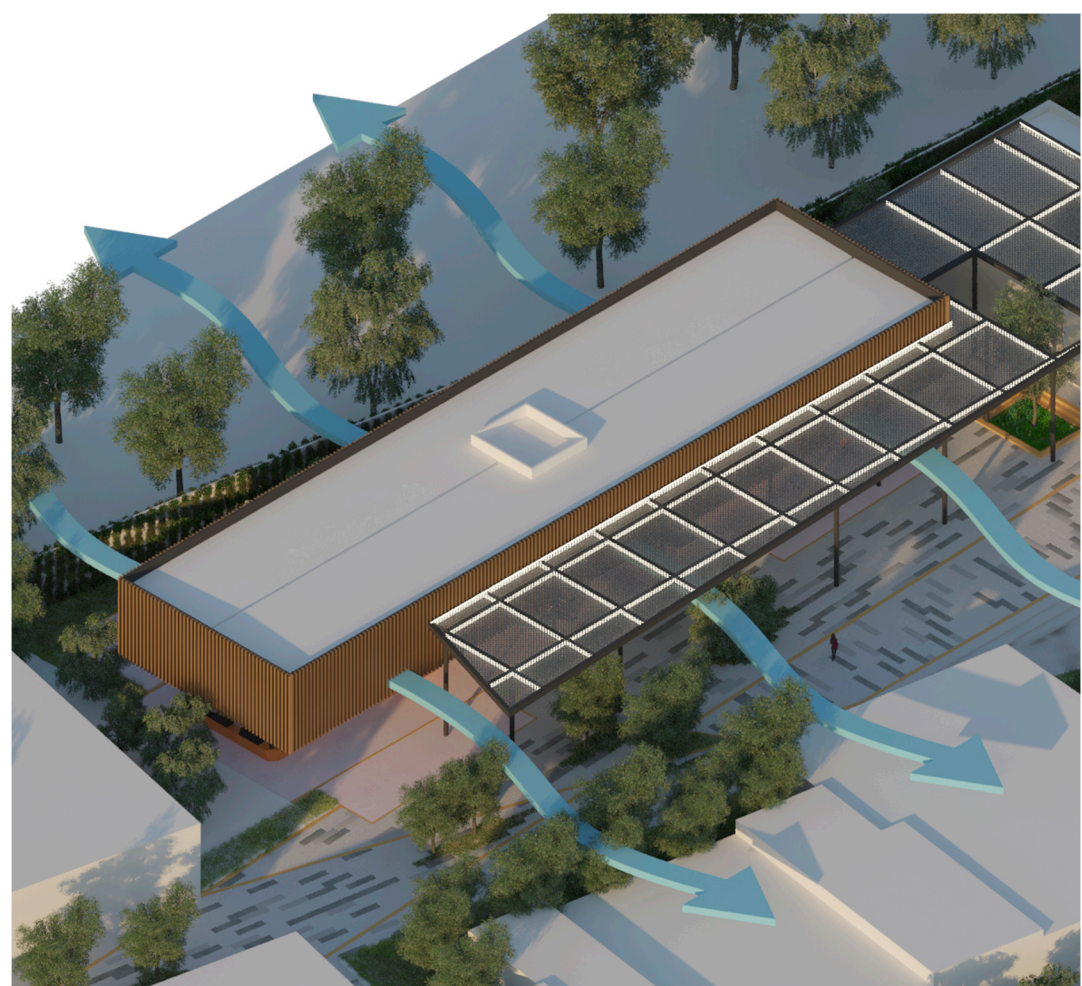

ESQUEMA DE VENTILACIÓN DEL VOLUMEN

LOS RESTAURANTES DE CONSUMO GAS-TRONÓMICO SON LOS ÚNICOS ELEMENTOS DEL SISTEMA EN UN SEGUNDO NIVEL, LA PLANTA SE DISTRIBUYE CON LOS RESTAU-RANTES EN AMBOS LADOS Y EL VOLUMEN CENTRAL LAS COCINAS Y ZONAS DE SERVI-CIOS COMO MONTACARGAS, ELEVADORES Y DUCTOS.

COMO SE PUDE VER EN EL CORTE POR FACHA-DA ESTRUCTURAL, EL VOLUMEN SE ENCUEN-TRA DELIMITADO POR UNA SERIACIÓN DE EL-ELEMENTOS VERTICALES CON EL OBJETIVO DE VENTILAR EL ESPACIO Y CONTROLAR LA ILU-MINACIÓN, ADEMÁS DE SER UN ELEMENTO PLÁSTICO Y DE JUEGO VISUAL. EN LA MAQUE-TA SE APRECIAN LOS ELEMENTOS Y SISTEMAS CONSTRUCTIVOS EMPLEADOS.

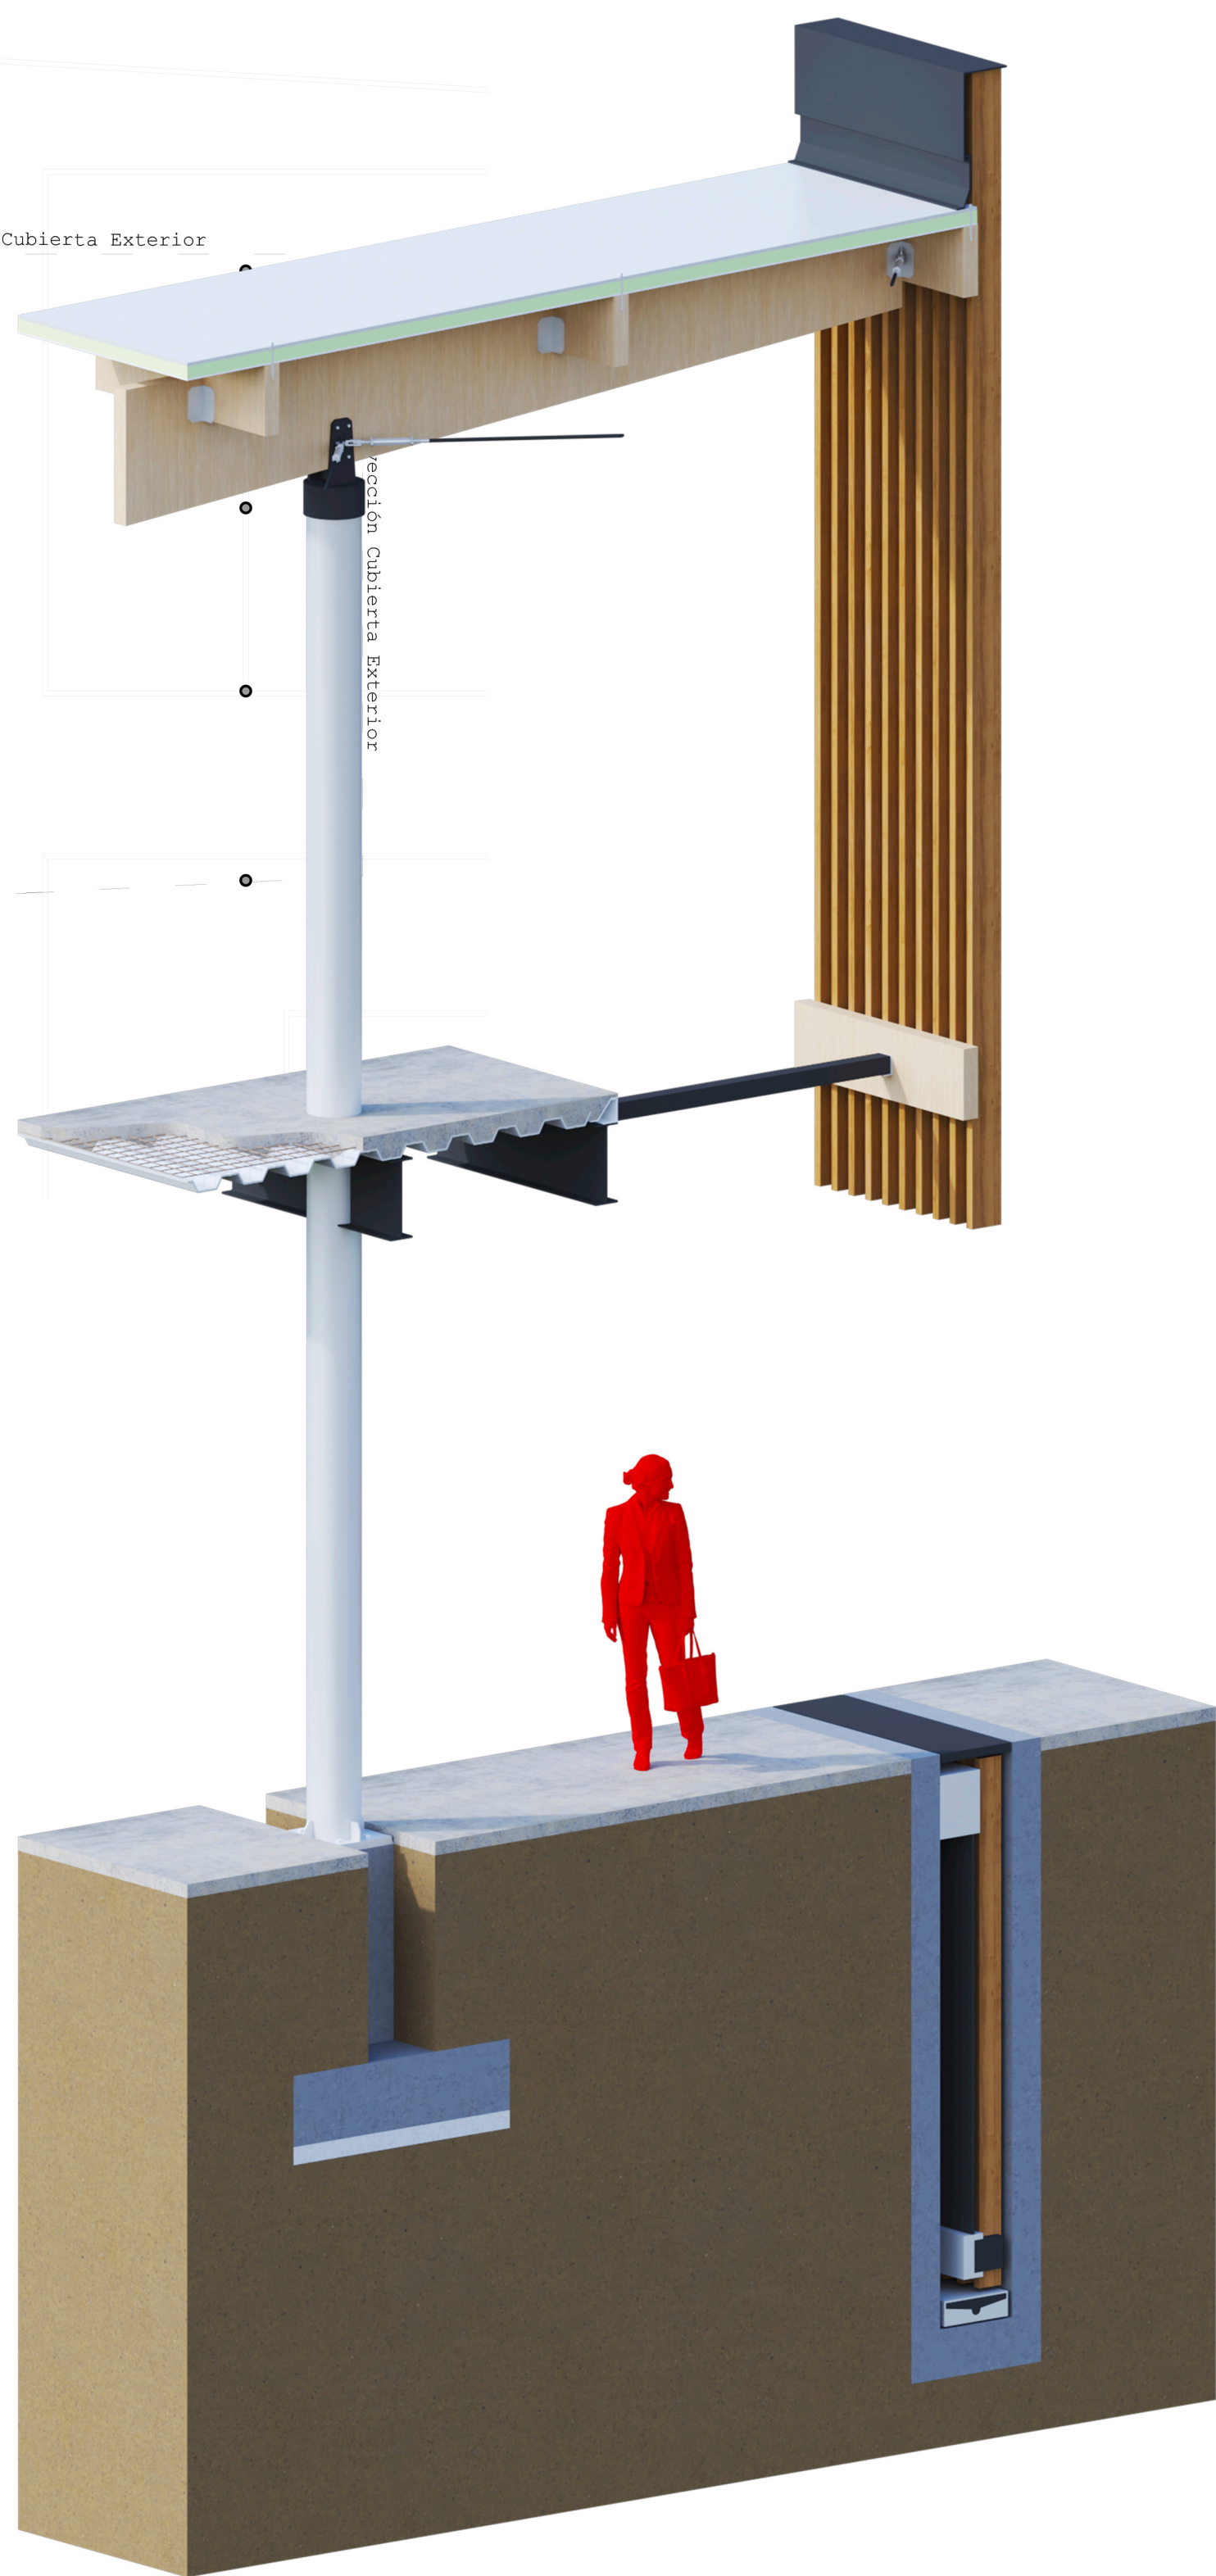

MAQUETA CORTE POR FACHADA ESTRU-C-TURAL (VER ESPECIFICACIONES EN MQ-00)

