




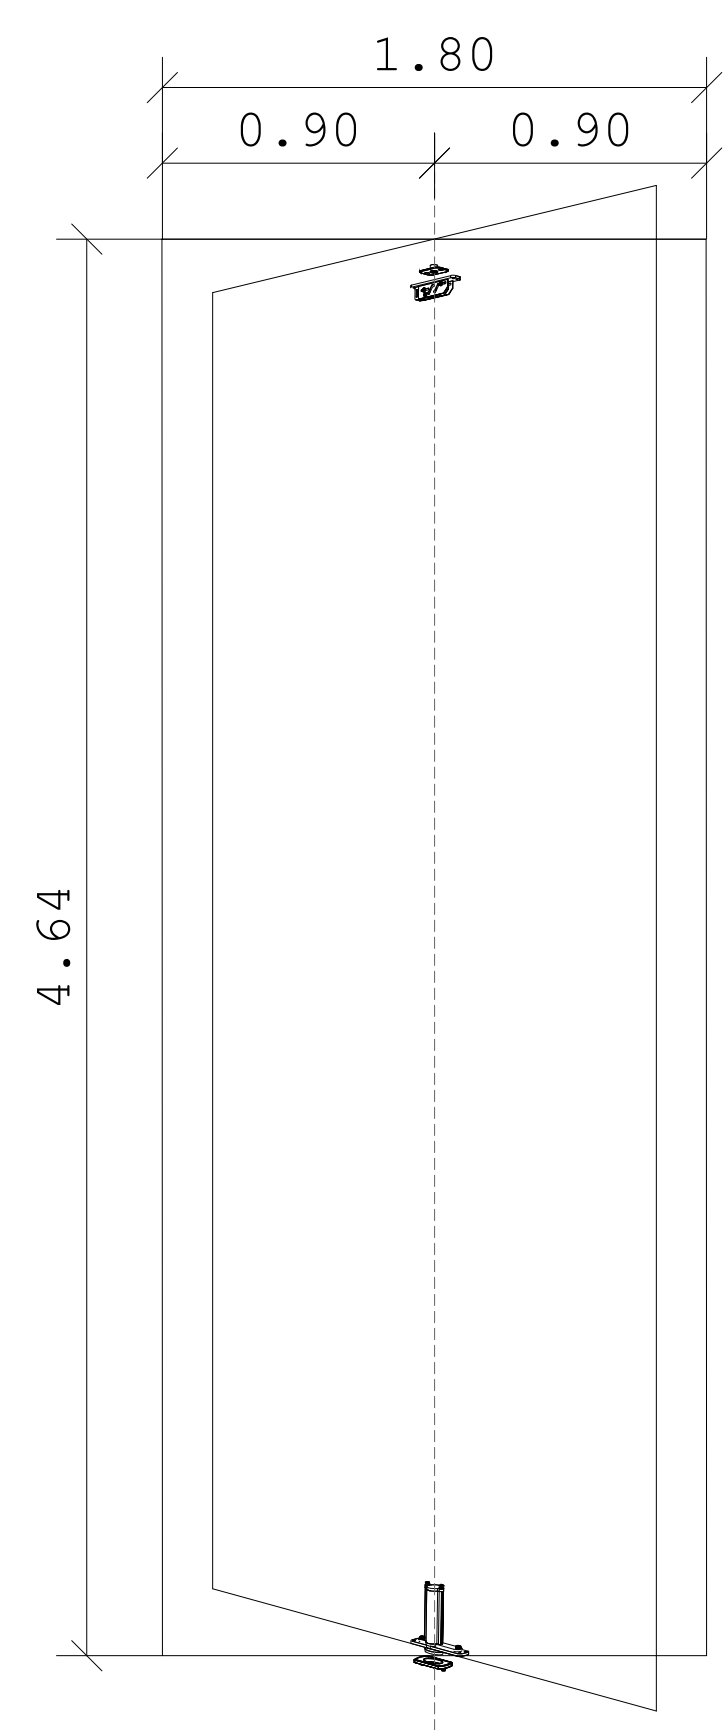


FRESADO PIVOTE SUPERIOR E INFERIOR

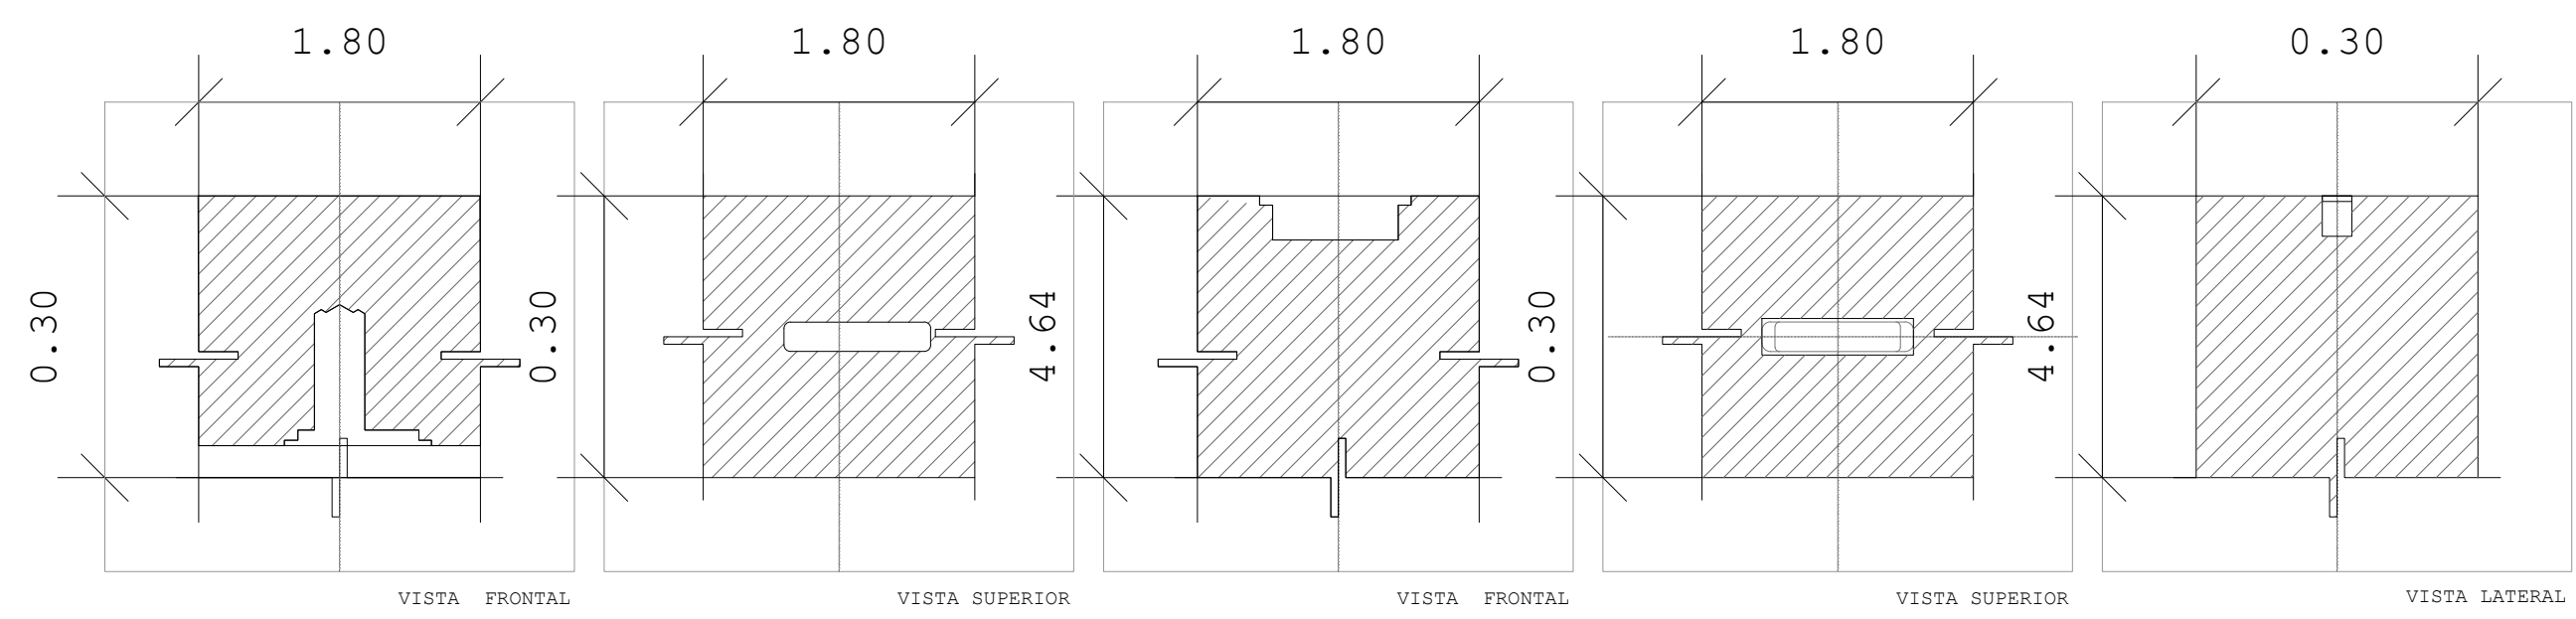



DETALLE DE PIVOTE SUPERIOR

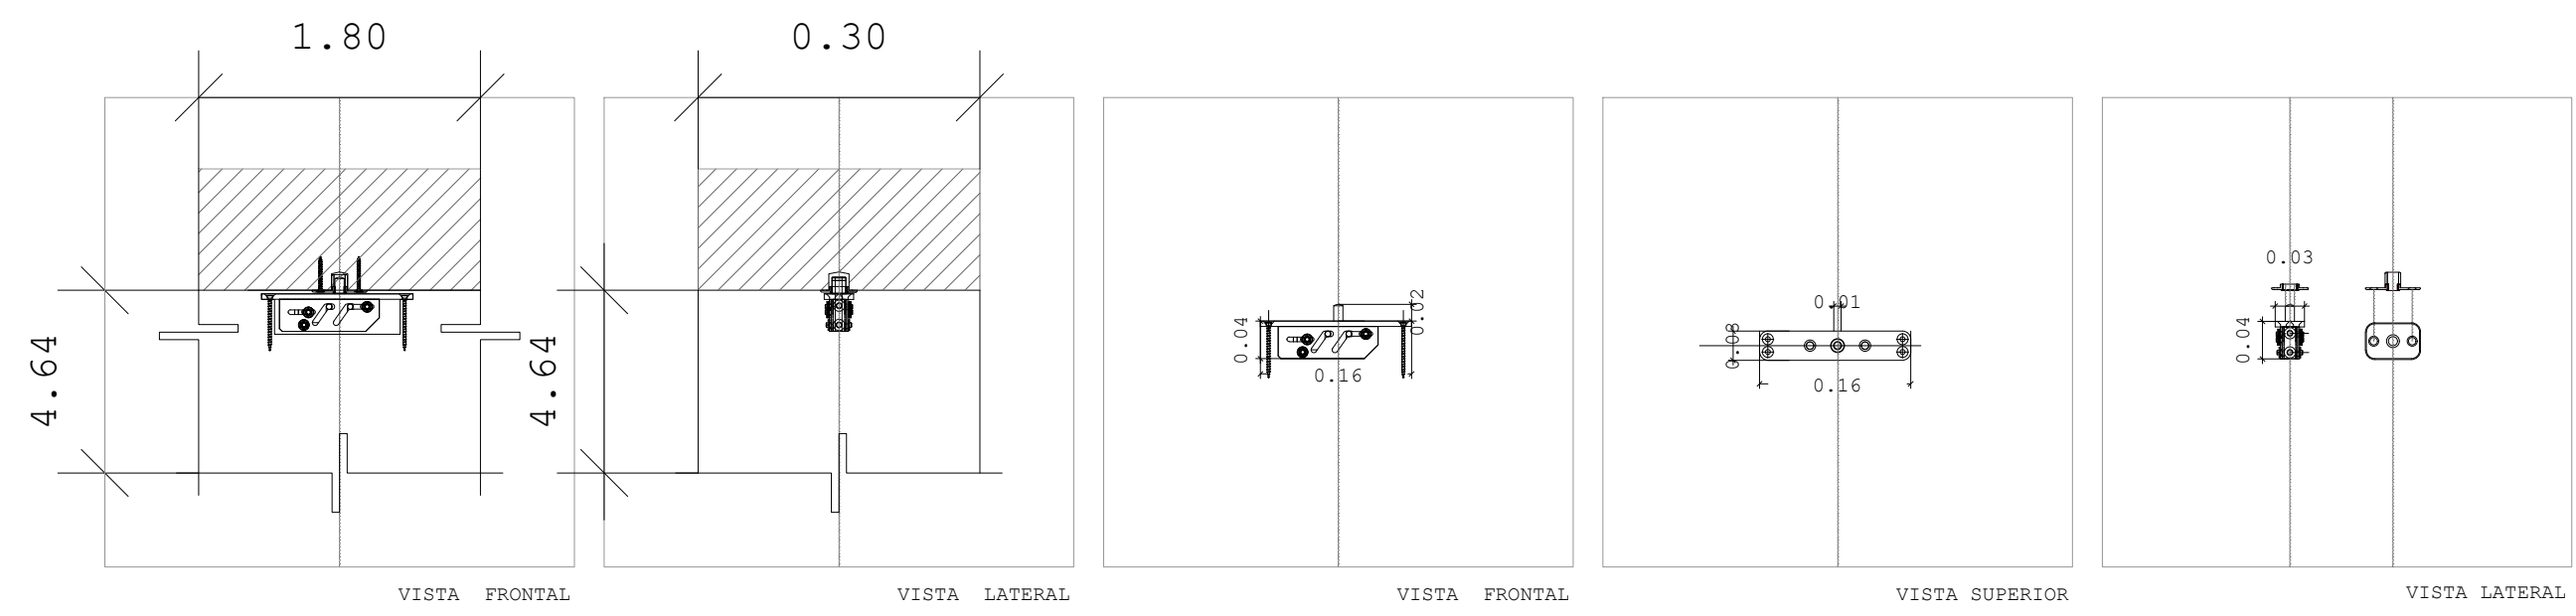

DETALLE DE PIVOTE INFERIOR

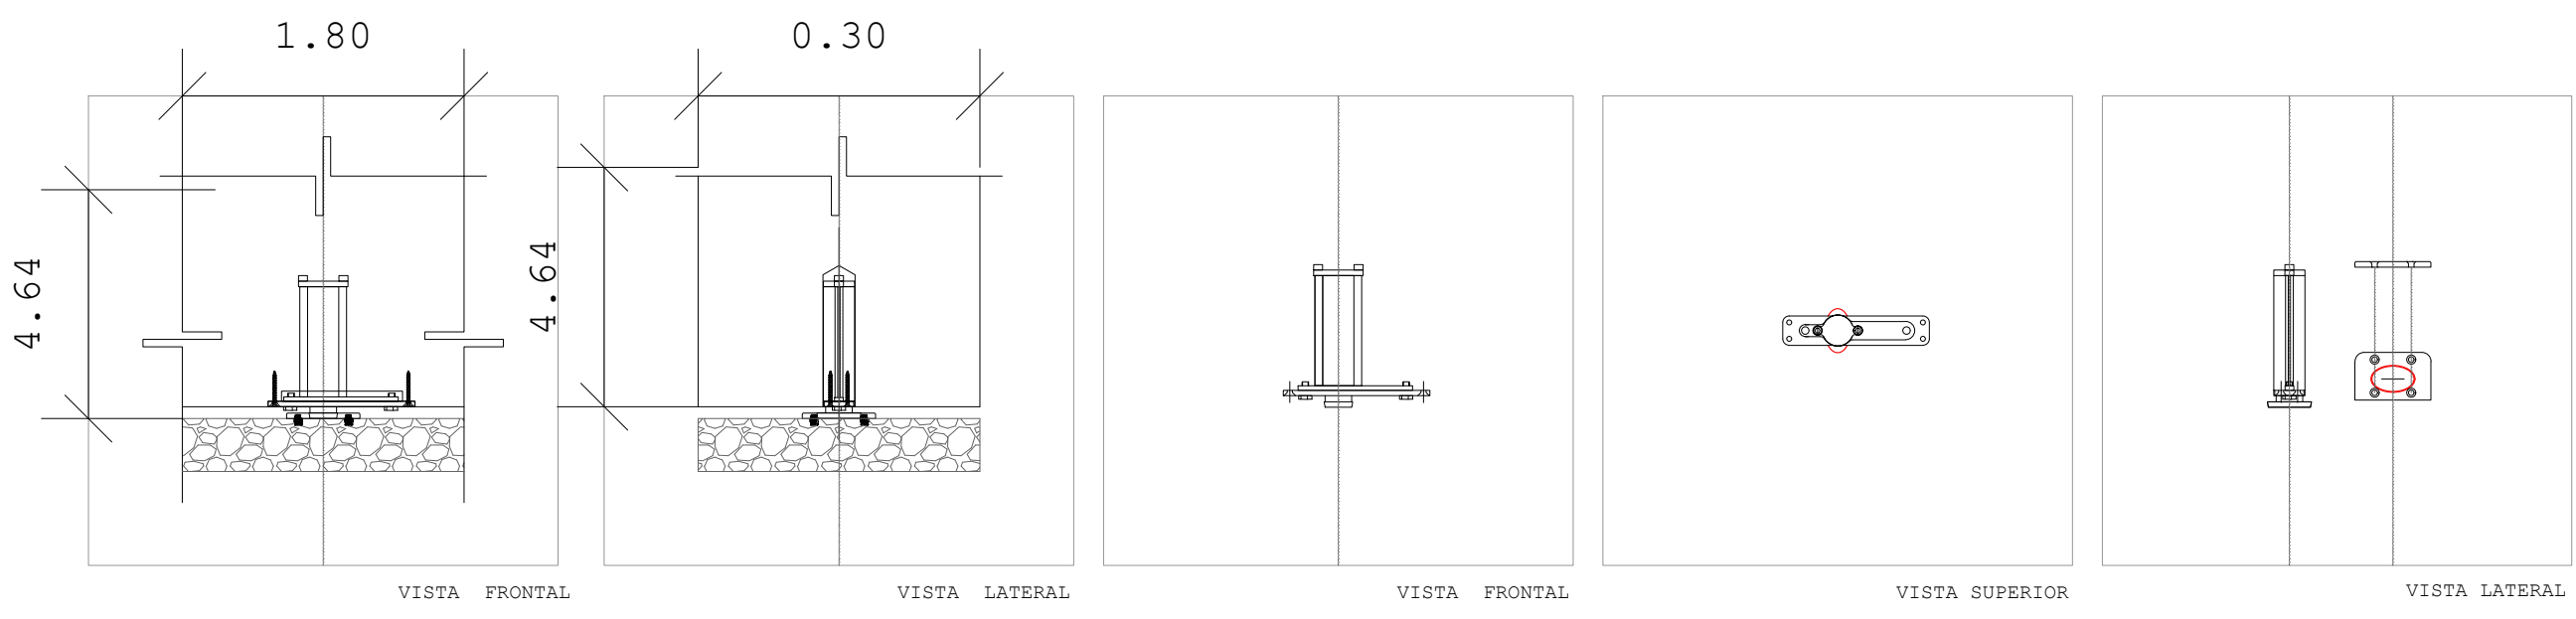

HE-01- PERSPECTIVA

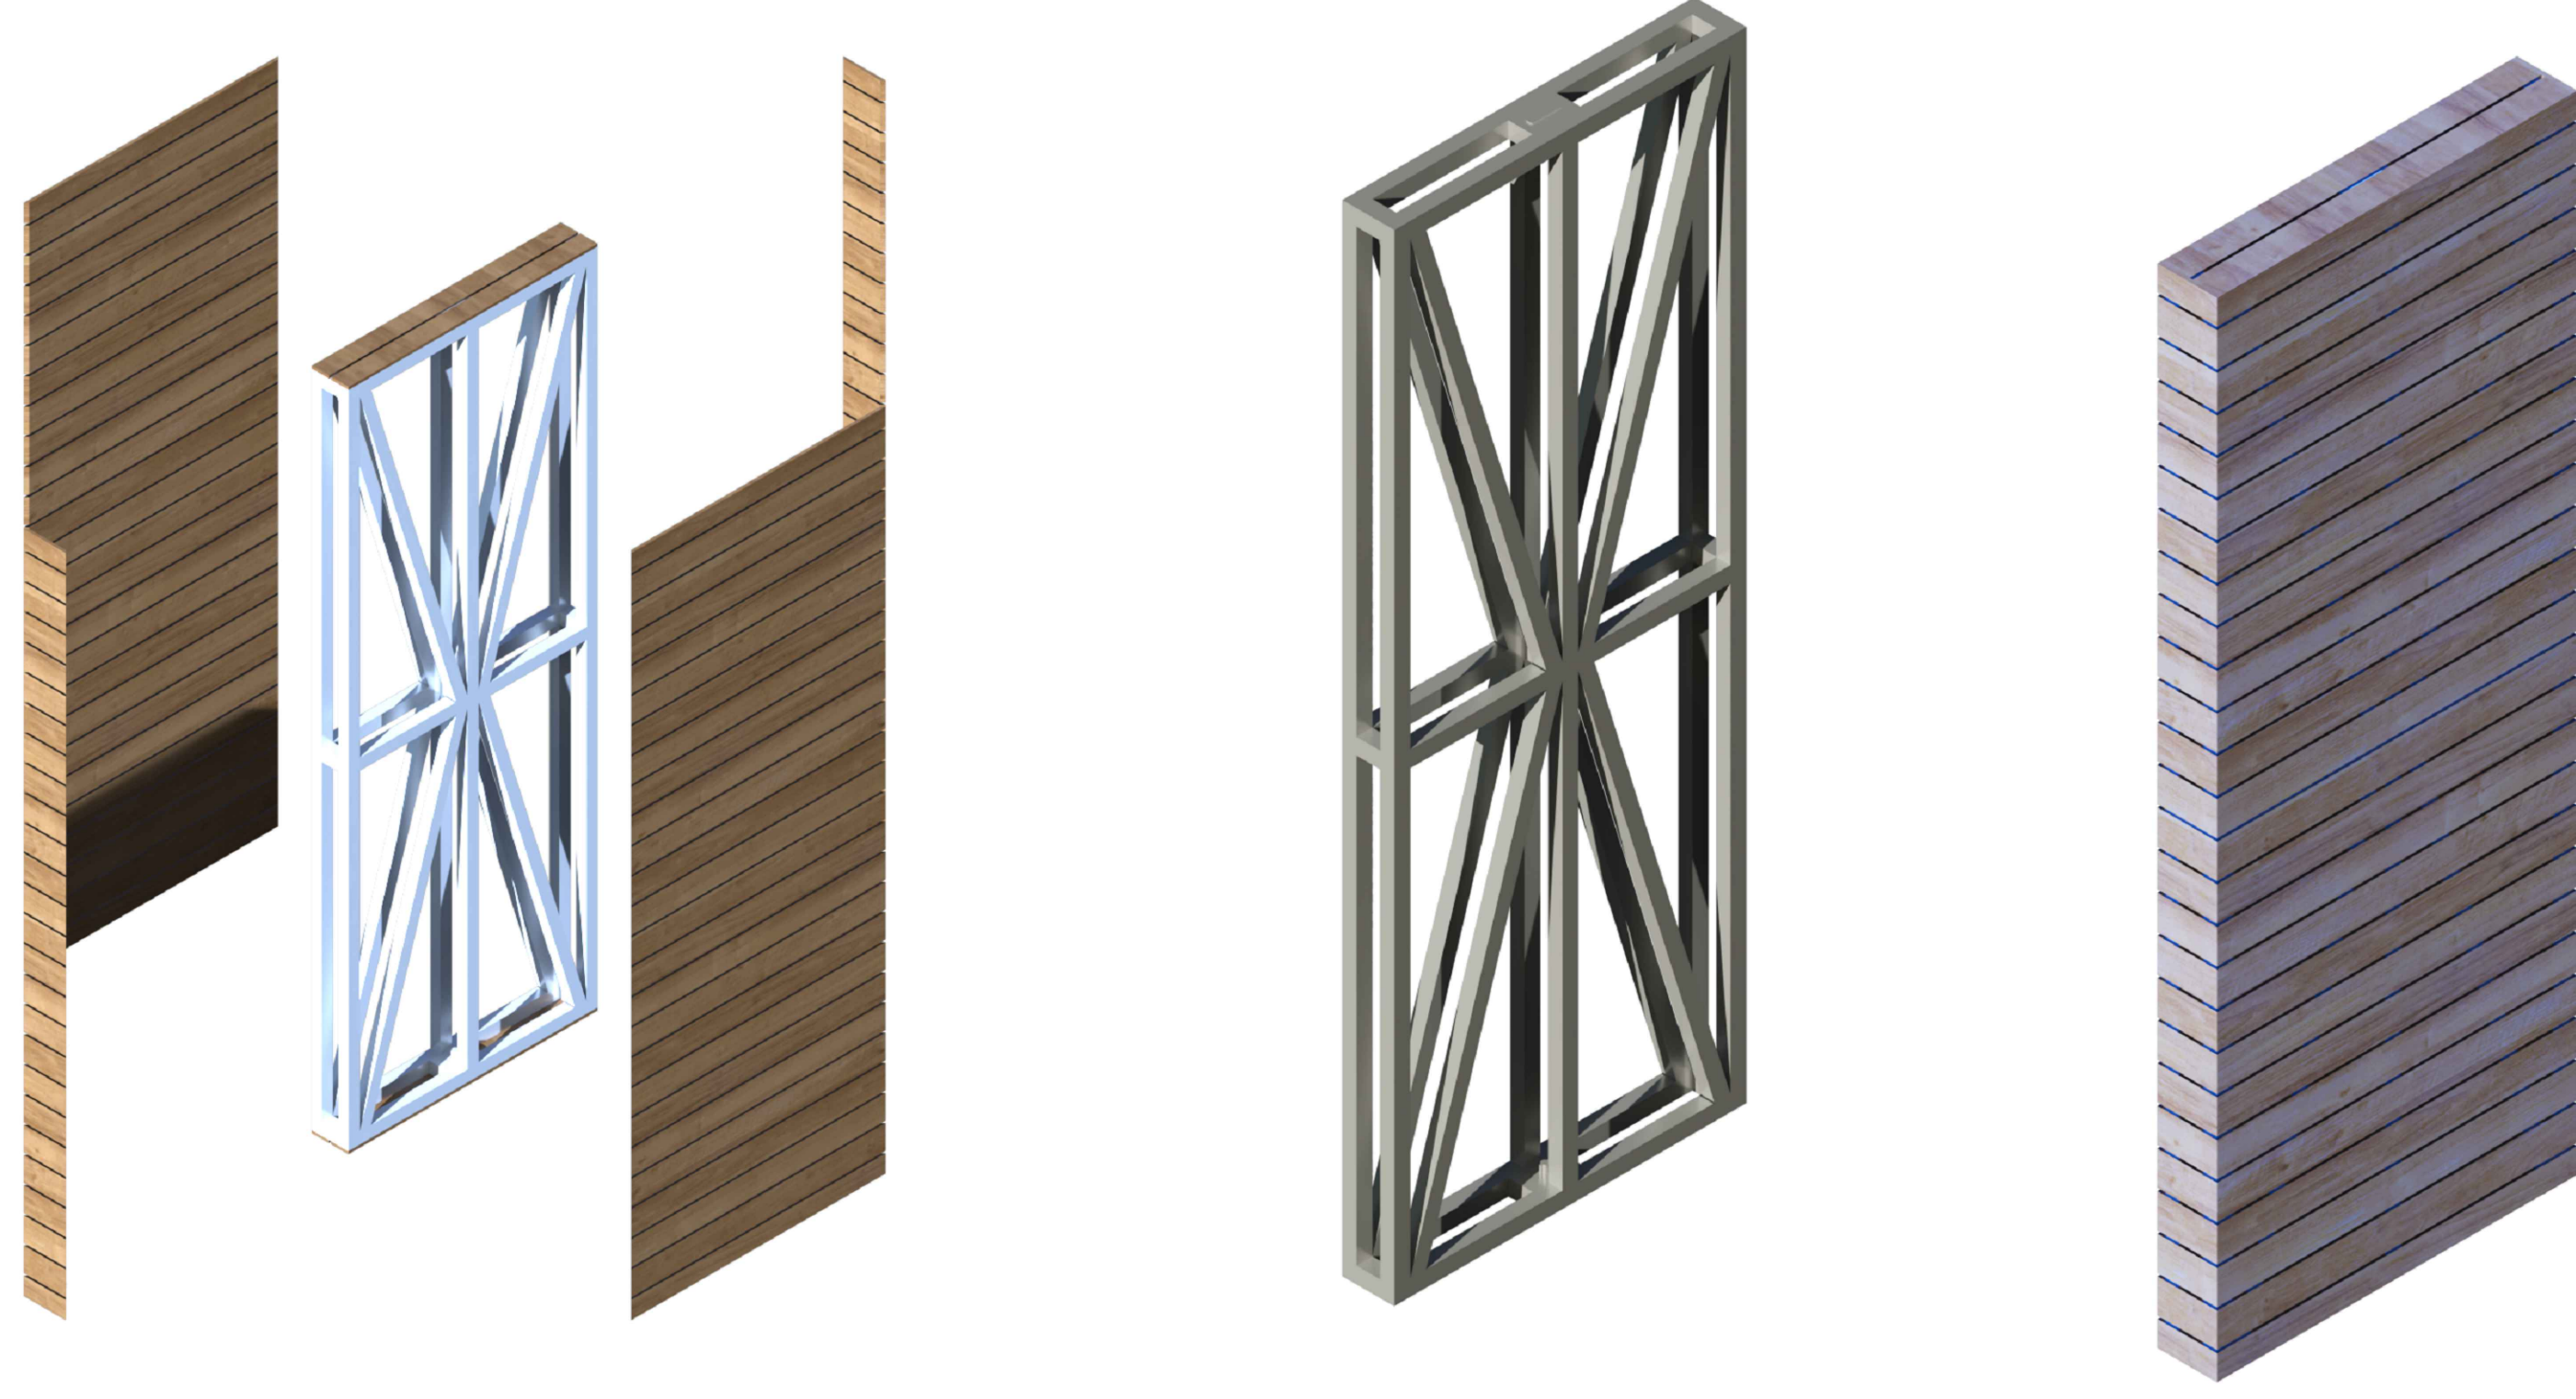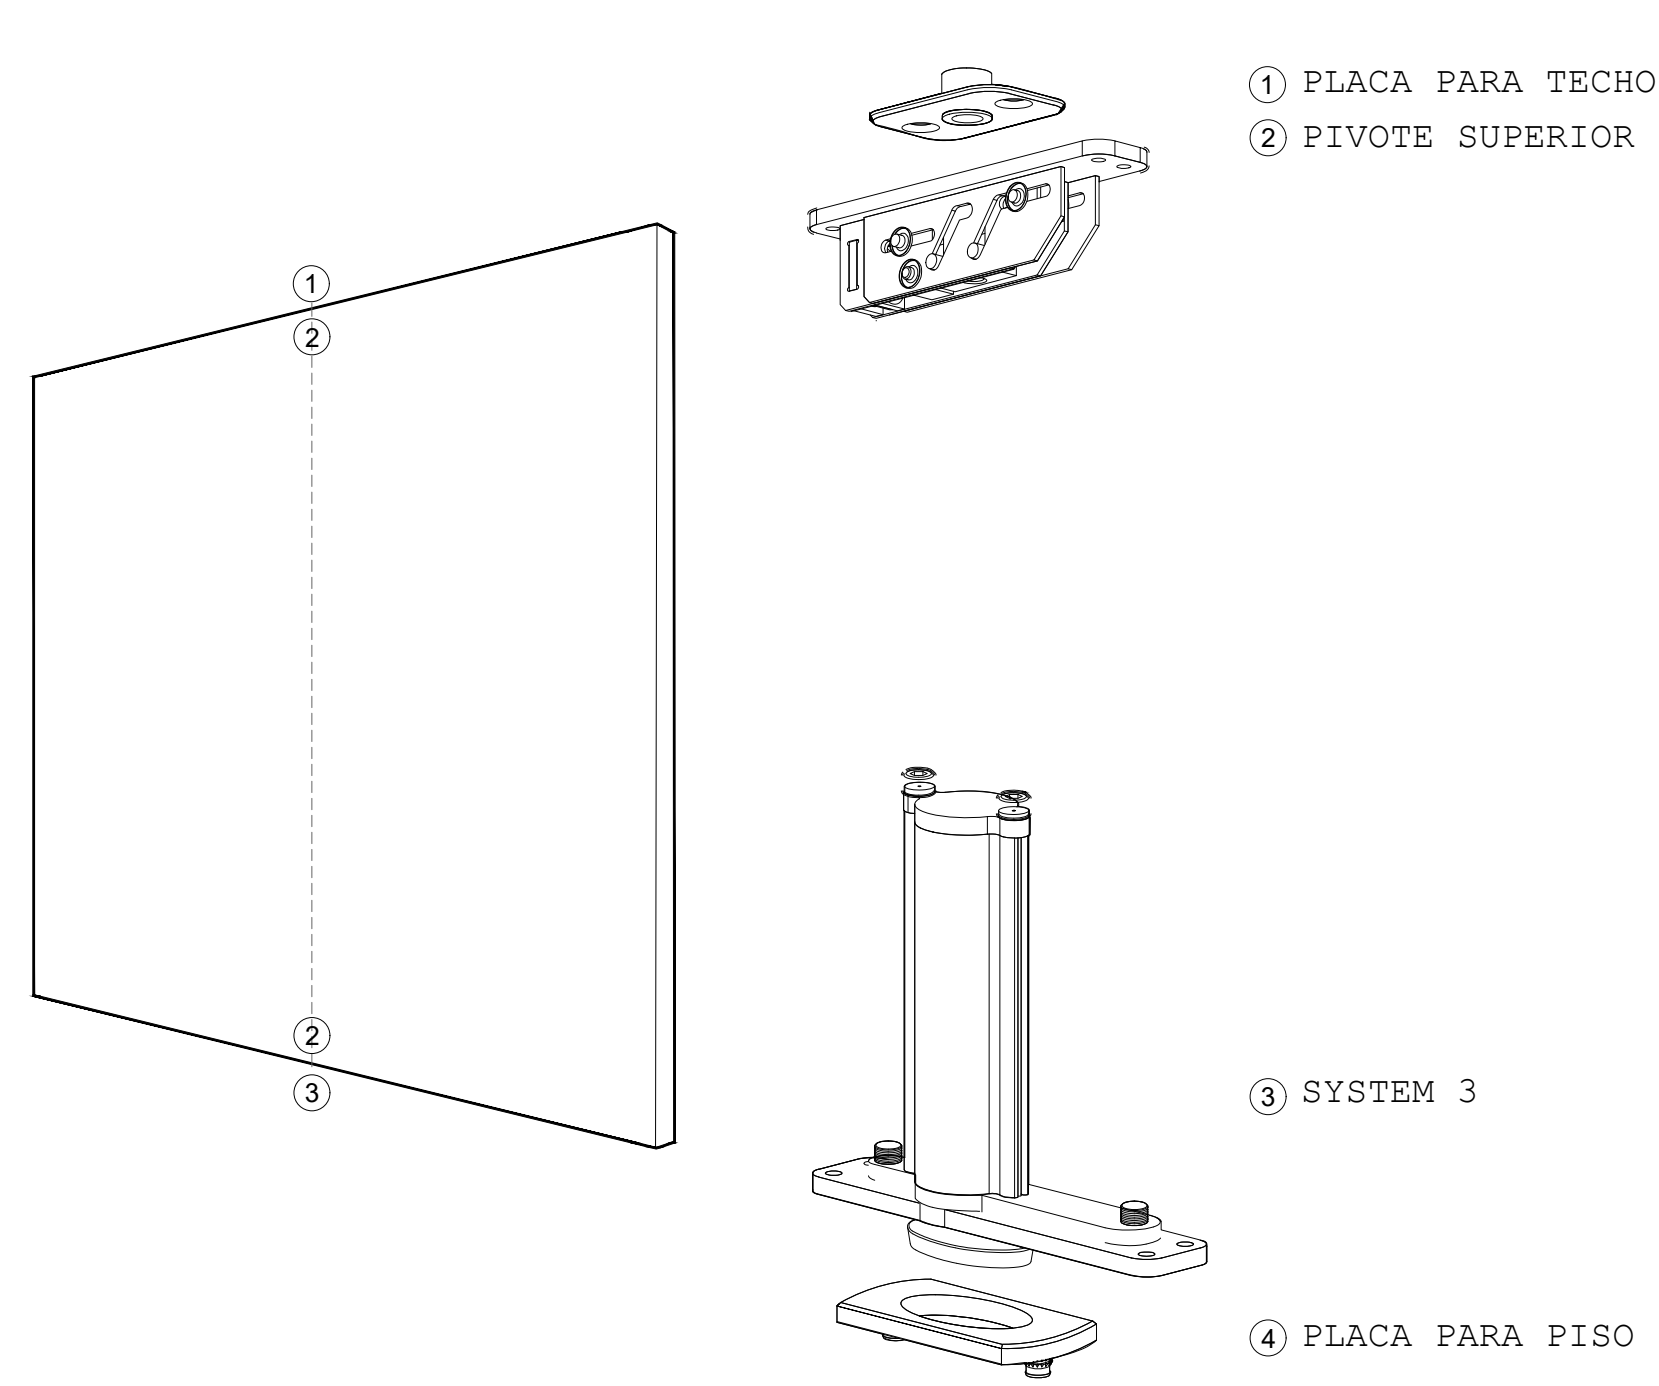

UBICACIÓN

CALLE ACUEDUCTO #182 ,BARRIO DE LA SALUD
AGUASCALIENTES, AGUASCALIENTES
CP. 20240

ORIENTACIÓN

CROQUIS DE UBICACIÓN

SIMBOLOGÍA

ESPECIFICACIONES

LOS ELEMENTOS DE SUJECCIÓN DE LA PUERTA, SE PODRÁN ADQUIRIR POR MEDIO DEL FABRICANTE FRITSJURGEN, A TRAVÉS DE SU PLATAFORMA DIGITAL
[HTTPS://WWW.FRITSJURGEN.COM](https://www.fritsjurgen.com)

UNIVERSIDAD AUTÓNOMA
DE AGUASCALIENTES

CENTRO DE CIENCIAS DEL DISEÑO Y LA CONSTRUCCIÓN
ARQUITECTURA - DÉCIMO SEMESTRE
PROYECTO TERMINAL

UNDA

Mercado Gastronómico

ALUMNOS:

JOSÉ BASANTA FERNÁNDEZ
RODRIGO GERARDO FRANCO
FRAUSTO
GABRIEL GALLEGOS
GONZÁLEZ
SAMANTHA GARCÍA LUIS

PROFESORES:

M.D.U. RICARDO DE ALBA OBREGÓN
M.D.U. ERNESTO MARTINEZ QUEZADA
ING. ÁLVARO NIEVA MONTES DE OCA
ARQ. CARLOS RAMÓN RIVERA TREVIÑO
M.D.U. HÉCTOR MANUEL ROJAS ORTEGA
M.D.U. JUAN ERNESTO TELLO RUIZ
M.D.A. RAFAEL VÁZQUEZ ORTIZ

CONTENIDO:

COMPLEMENTOS - HERRERIA

PLANO:

2

ESCALA:

1/25

FECHA:

03/07/20

HE-02