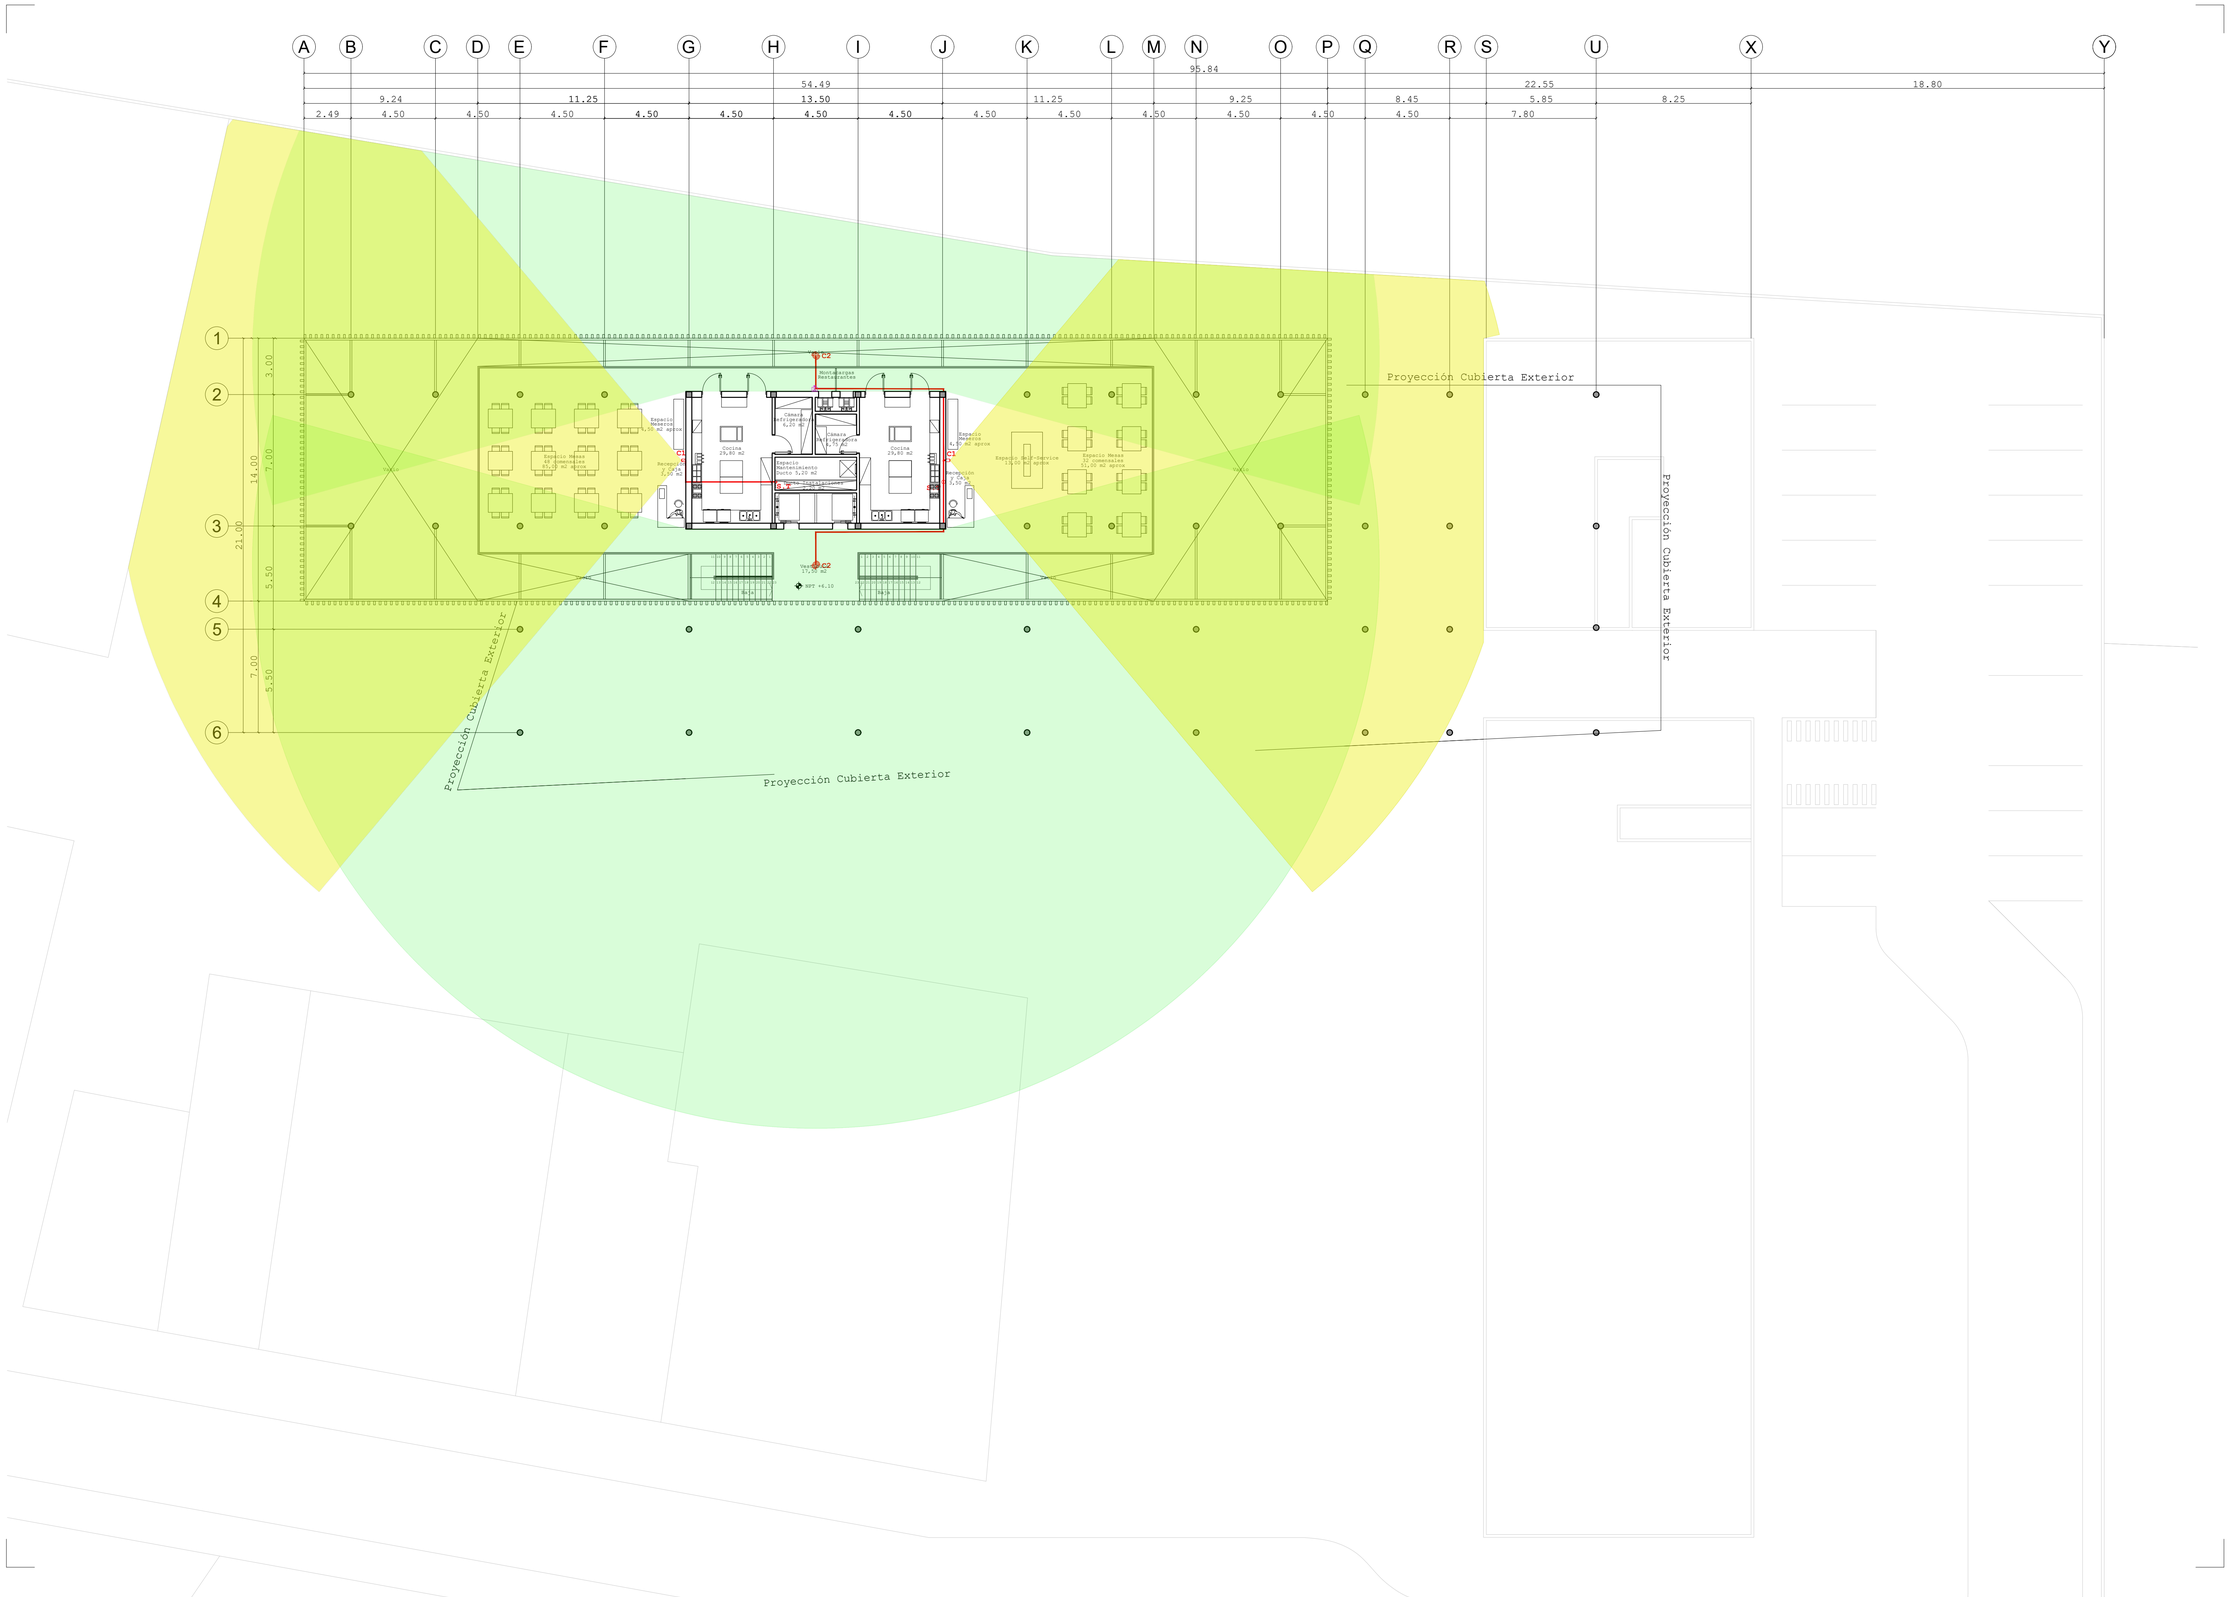

UBICACIÓN

CALLE ACUEDUCTO #182 ,BARRIO DE LA SALUD
AGUASCALIENTES, AGUASCALIENTES
CP. 20240

ORIENTACIÓN

CROQUIS DE UBICACIÓN

SIMBOLOGÍA Y ESPACIFICACIONES

- ACOMETIDA TELMEX
- SALIDA DOBLE DE RED DE DATOS EN
- MURO O CANCELERÍA MODULAR.
- SALIDA PARA INSTALACIÓN DE TELÉFONO
- DECODIFICADOR
- CODIFICADOR
- AMPLIFICADOR
- GRABADOR VIDO-NVR MARCA BOSCH
- CAMARA IP BULLET NBE-3502-AL MARCA BOSCH
- CAMARA IP DOMO NDE-3502-AL MARCA BOSCH
- CAMARA IP ESQUINA NCN-90022-F1 MARCA BOSCH
- SUBE TUBERIA
- TUBERIA Y CABLEADO TELÉFONO Y LAN POR PISO
- TUBERIA Y CABLE POE-ETHERNET POR PISO
- TUBERIA Y CABLE POE-ETHERNET POR LOSA

SIMBOLOGÍA Y ESPACIFICACIONES

- El sistema de internet y telefonía, será alámbrico para el área administrativa para garantizar la seguridad de los datos, y en el área pública será de manera inalámbrica a través de amplificadores.
- Todas las salidas de datos ubicadas en muros deberán localizarse a 35 cm. de altura con respecto al nivel del piso terminado.
- El sistema de videovigilancia será mediante el sistema IP, el cual estará conectado en el grabador NVR en el cuarto de videovigilancia, para su monitoreo en tiempo real.
- El sistema IP, permitirá la transmisión en cualquier lugar.

UNIVERSIDAD AUTÓNOMA DE AGUASCALIENTES

CENTRO DE CIENCIAS DEL DISEÑO Y LA CONSTRUCCIÓN
ARQUITECTURA - DÉCIMO SEMESTRE
PROYECTO TERMINAL

UNO 8 MERCADO GASTRONÓMICO

Mercado Gastronómico

ALUMNOS:
JOSÉ BASANTA FERNÁNDEZ
RODRIGO GERARDO FRANCO FRAUSTO
GABRIEL GALLEGOS GONZÁLEZ
SAMANTHA GARCÍA LUIS

A1 Arquitectura

PROFESORES:
M.D.U. RICARDO DE ALBA OBREGÓN
M.D.U. ERNESTO MARTINEZ QUEZADA
ING. ÁLVARO NIEVA MONTES DE OCA
ARQ. CARLOS RAMÓN RIVERA TREVIÑO
M.D.U. HÉCTOR MANUEL ROJAS ORTEGA
M.D.U. JUAN ERNESTO TELLO RUIZ
M.D.A. RAFAEL VÁZQUEZ ORTIZ

CONTENIDO:
INSTALACIONES ESPECIALES- VOZ Y DATOS Y VIDEOVIGILANCIA

PLANO: 2/3
ESCALA: 1:150
FECHA: 03/07/20

IES-02