




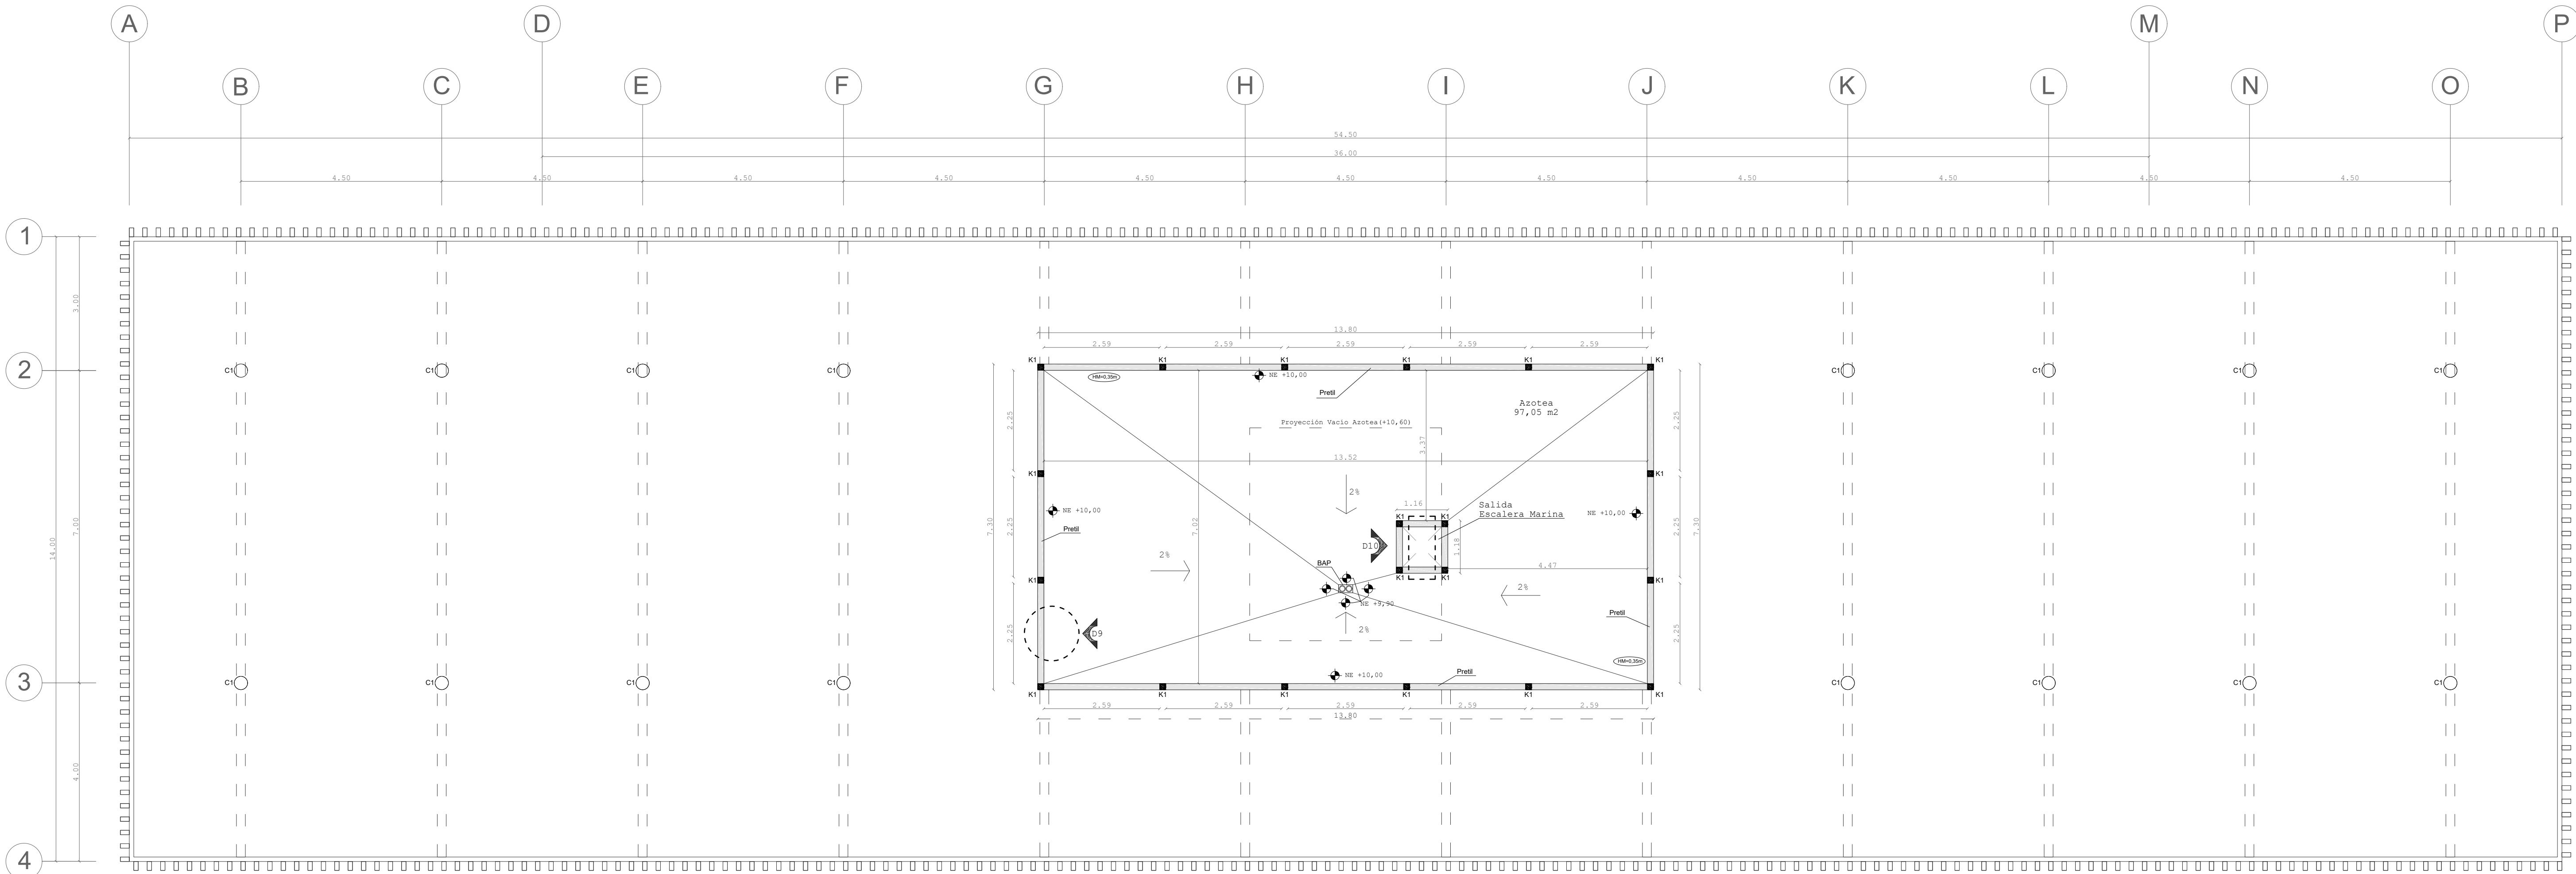

PLANTA AZOTEA
Sección 3

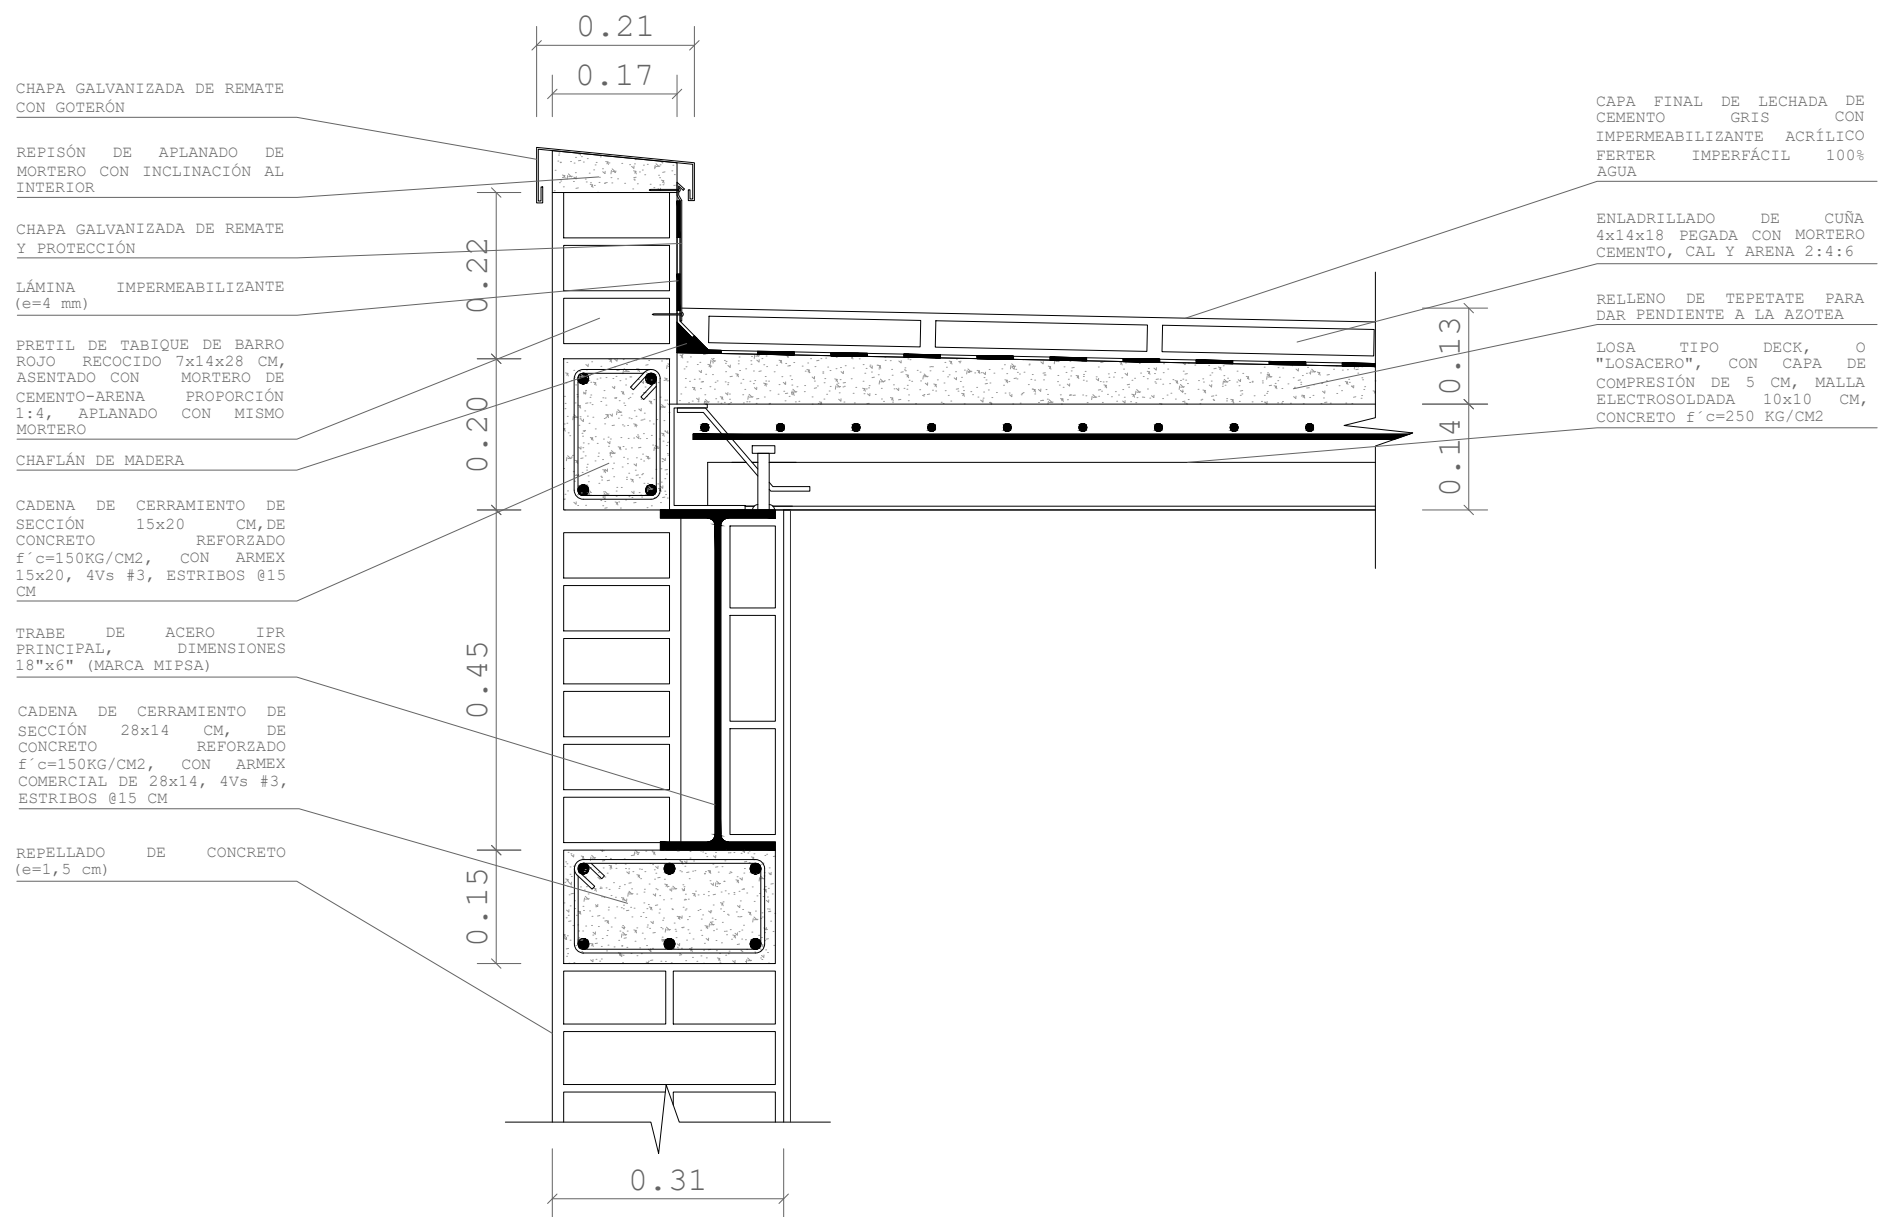

DETALLE 9
E 1/10

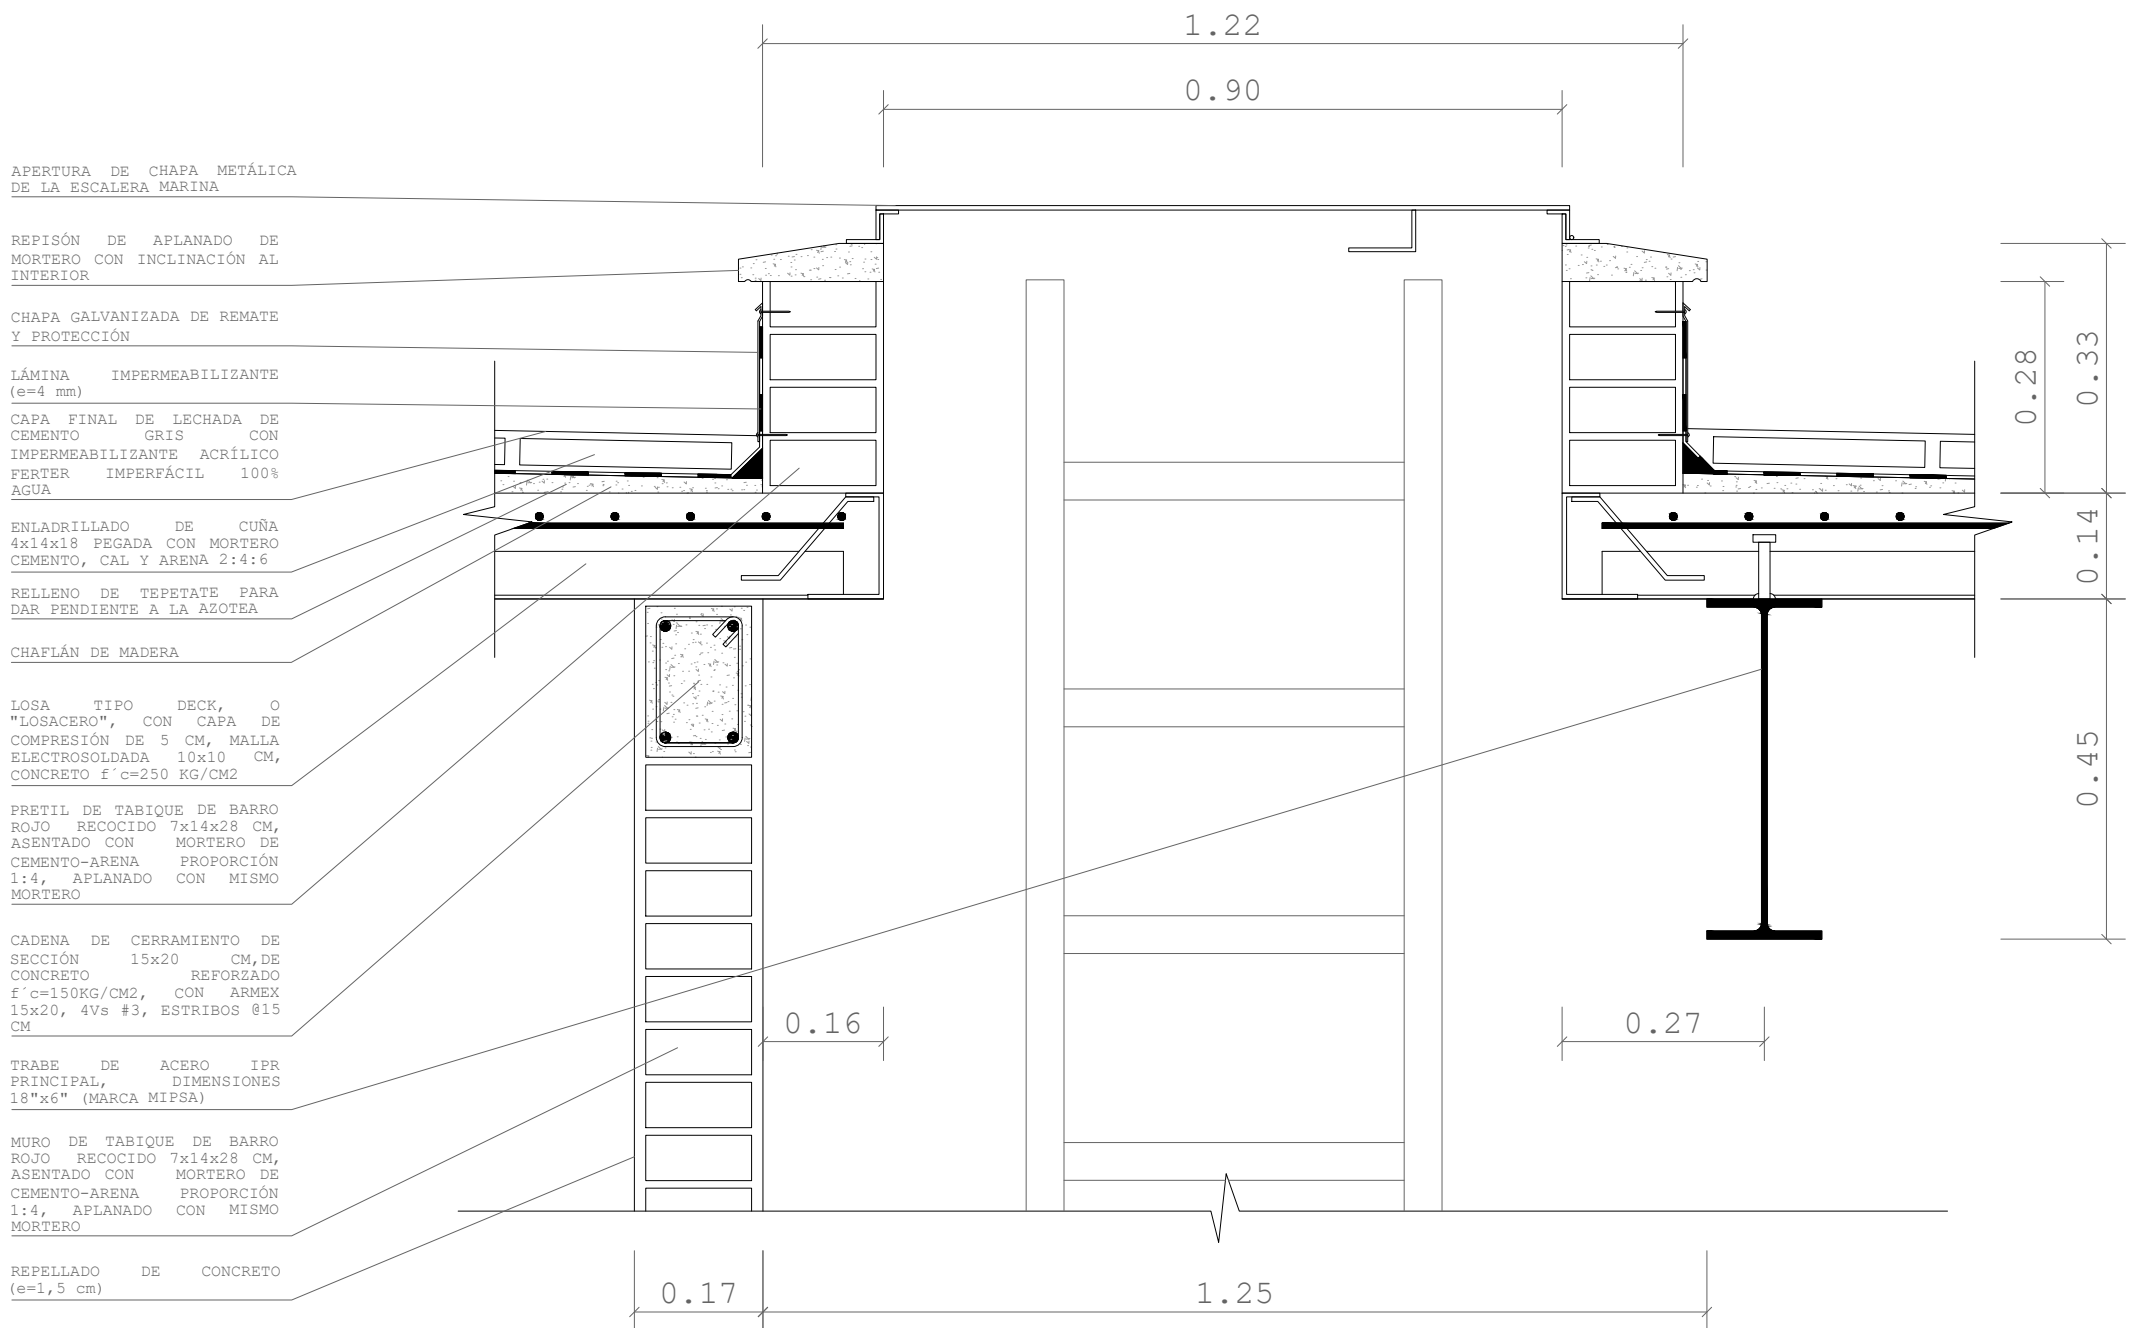

DETALLE 10
E 1/10

UBICACIÓN

CALLE ACUEDUCTO #182, BARRIO DE LA SALUD
AGUASCALIENTES, AGUASCALIENTES
CP. 20240

ORIENTACIÓN

SIMBOLOGÍA

C - Columna

K - Castillo

CC - Cadena de Cerramiento

HM - Altura de Muro

NF - Nivel de Firme

NPT - Nivel de Piso Terminado

NPL - Nivel de Plafón

NE - Nivel de Entortado

- Detalle

TIPOLOGÍA	DIMENSIONES	CLAVE	ALTURA
COLUMNA Acero Sección Circular		C1	7,60
COLUMNA Concreto reforzado Sección Cuadrada		C2	7,60
CASTILLO Concreto reforzado Sección Cuadrada		K1	0,35
CASTILLO Concreto reforzado Sección Rectangular		K2	3,80
CADENA CERRAMIENTO Concreto reforzado Sección Rectangular		CC1	
		CC2	
		CC3	
MURO Acero Muro Alto Perforado			

ESPECIFICACIONES

UNIVERSIDAD AUTÓNOMA
DE AGUASCALIENTES

CENTRO DE CIENCIAS DEL DISEÑO Y LA
CONSTRUCCIÓN

ARQUITECTURA - DÉCIMO SEMESTRE
PROYECTO TERMINAL

UNO&S

Mercado Gastronómico

ALUMNOS:
JOSE BASANTA FERNÁNDEZ
RODRIGO GERARDO FRANCO
FRAUSTO
GABRIEL GALLEGOS
GONZÁLEZ
SAMANTHA GARCÍA LUIS

41

Arquitectura

PROFESORES:

M.D.U. RICARDO DE ALBA OBREGÓN
M.D.U. ERNESTO MARTÍNEZ QUEZADA
ING. ÁLVARO NIEVA MONTES DE OCA
ARQ. CARLOS RAMÓN RIVERA TREVIÑO
M.D.U. HÉCTOR MANUEL ROJAS ORTEGA
M.D.U. JUAN ERNESTO TELLO RUIZ
M.D.A. RAFAEL VÁZQUEZ ORTIZ

CONTENIDO:

PLANO ALBAÑILERÍA - P. AZOTEA

PLANO: 10/10

ESCALA: 1:75

FECHA: 03/07/20

ALB-03-03