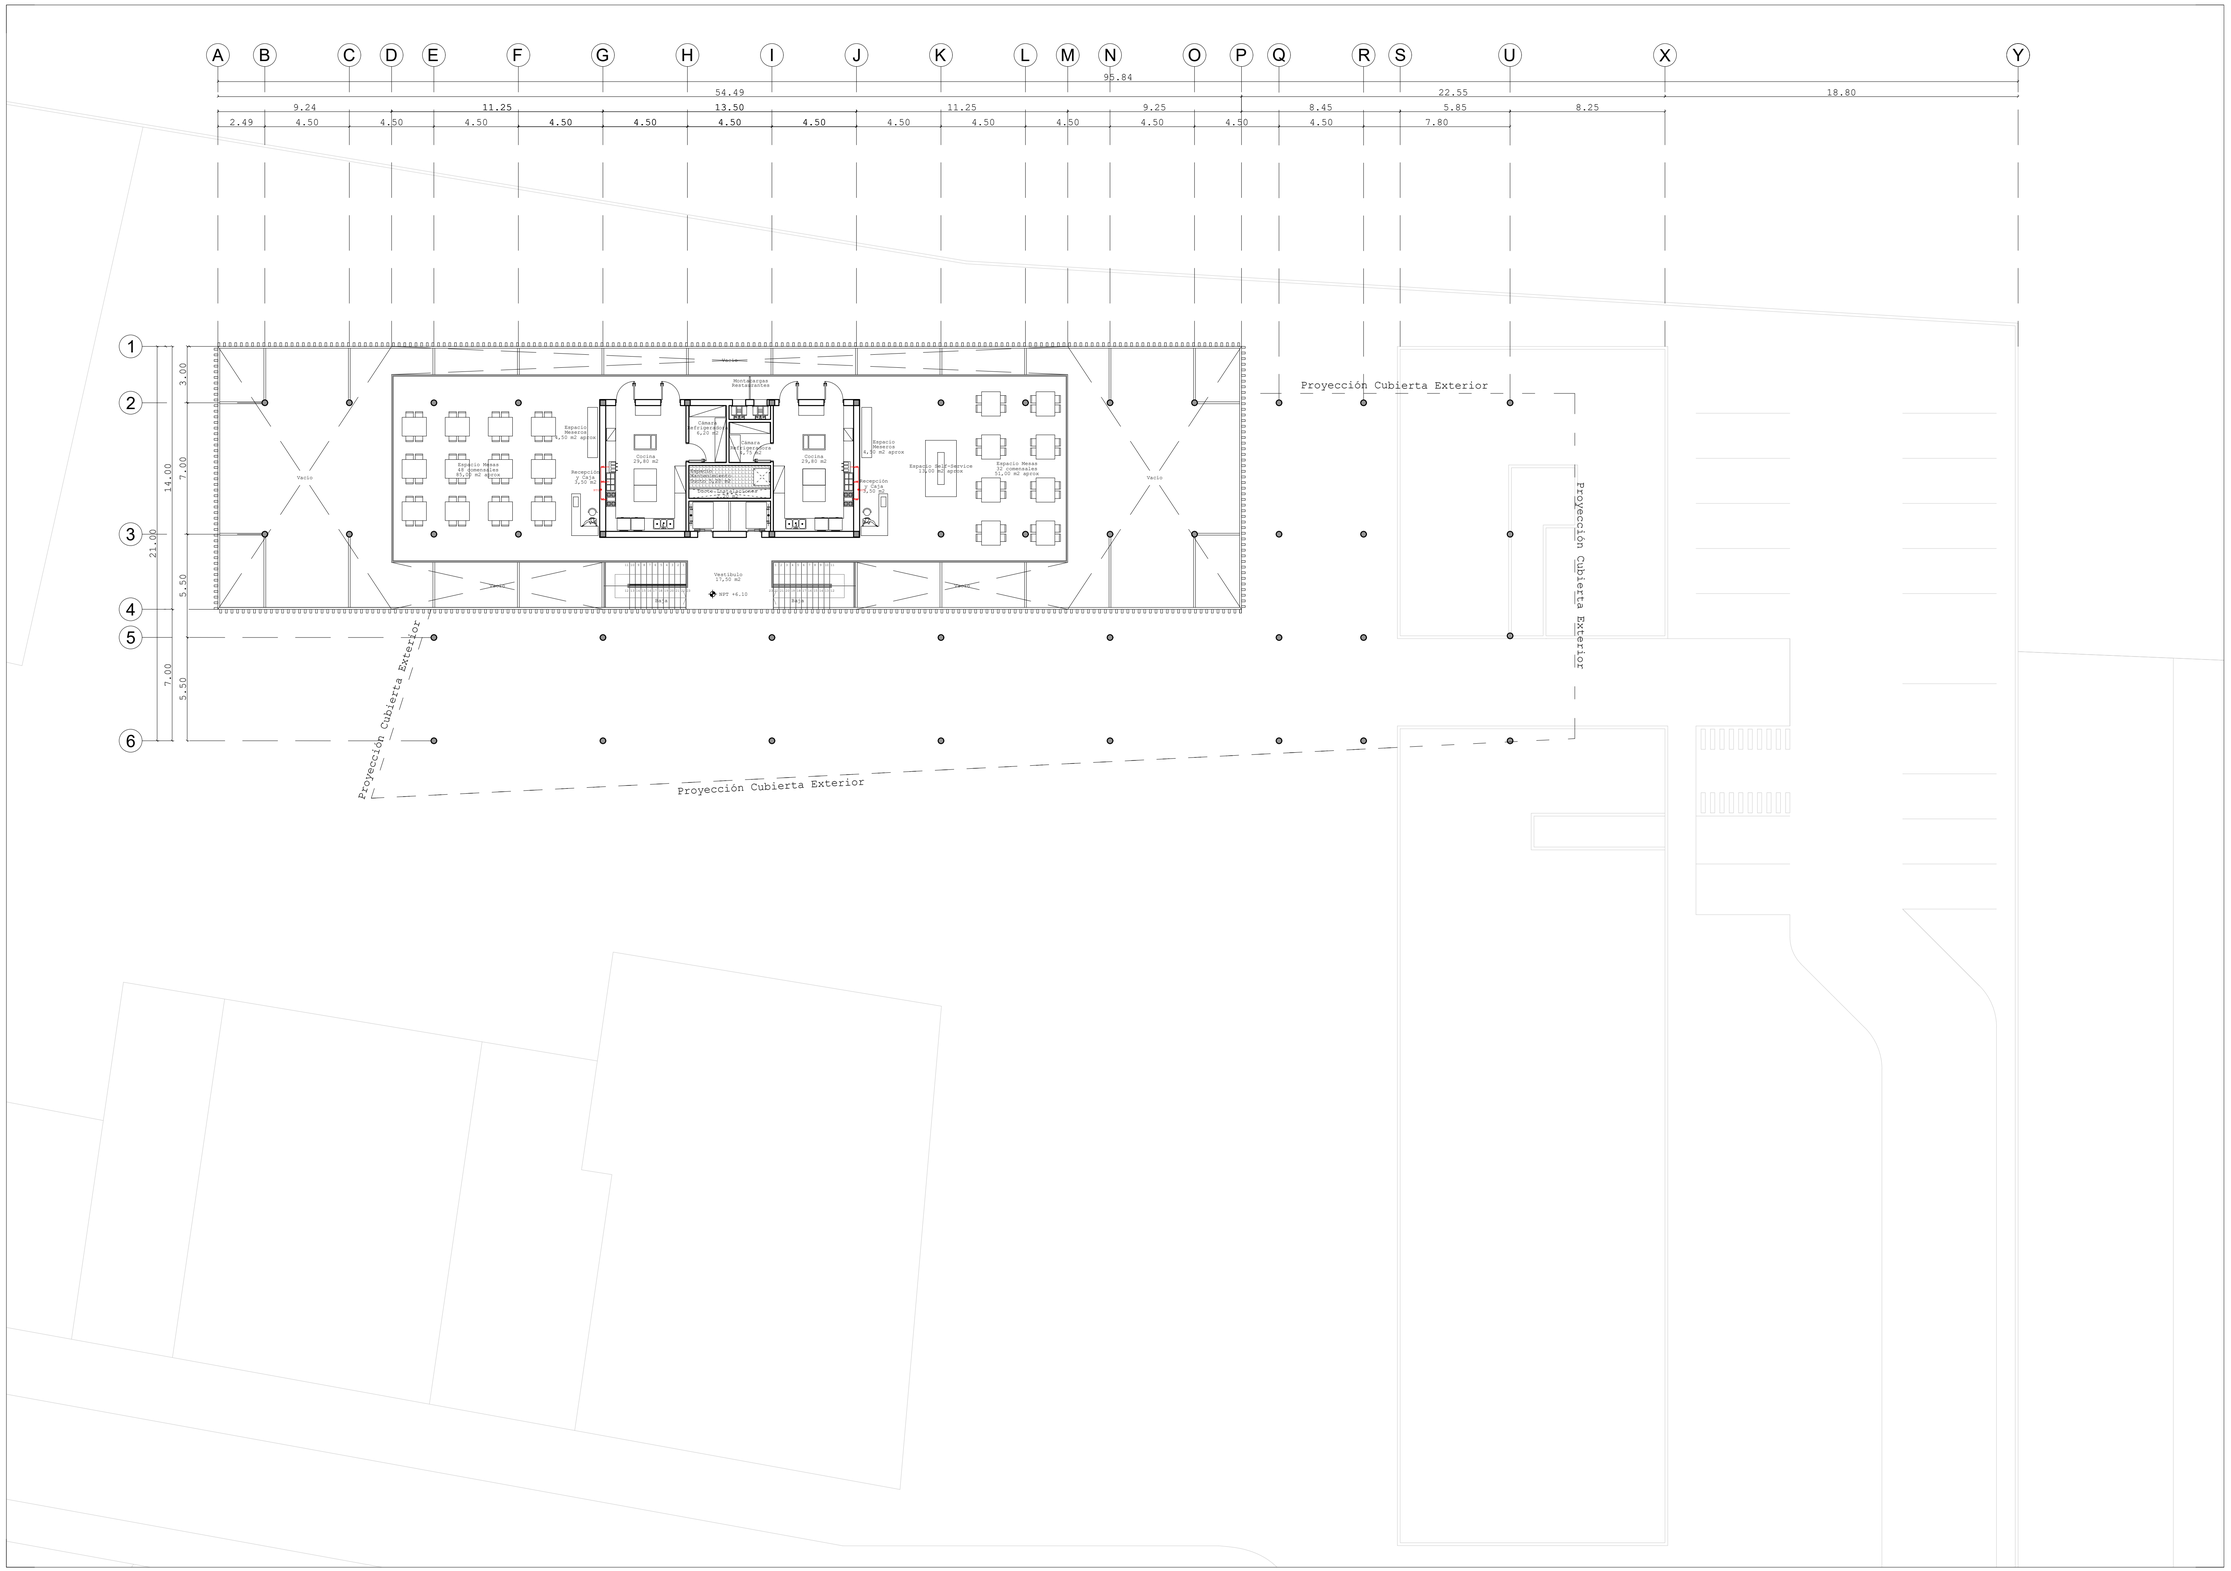

UBICACIÓN

CALLE ACUEDUCTO #182 ,BARRIO DE LA SALUD
AGUASCALIENTES, AGUASCALIENTES
CP. 20240

ORIENTACIÓN

CROQUIS DE UBICACIÓN

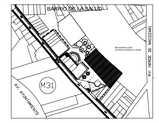

SIMBOLOGÍA

INSTALACIÓN GAS	
	Red de Gas
	Válvula de llenado
STG	Sube tubería de gas
BTG	Baja tubería de gas
	Tanque estacionario
	Regulador de Alta presión
	Regulador de Baja presión
	Válvula de seguridad
	Válvula de seguridad
	Jarro de aire
	Llave de paso
	Manguera flexible

1. La selección de la capacidad de almacenamiento del recipiente, se debe tomar en cuenta el consumo diario, la capacidad de vaporización del recipiente, sus dimensiones, la temperatura del medio ambiente, el ciclo de llenado del mismo.
2. El recipiente estacionario, se colocará en azotea para disponer de las mejores condiciones de ventilación.
3. La separación entre los recipientes estacionarios , será de 3 m. por exigencias de seguridad.
4. Los recipientes serán recubiertos con pintura anticorrosiva y de aluminio para protegerlos contra la oxidación.
5. La tubería será de cobre galvanizado con un diámetro tomado en cuenta en los cálculos.
6. Las tuberías estarán fuera del alcance de personal ajeno al de mantenimiento,para minimizar el riesgo.
7. Se deberá contar con los reguladores, valvulas y llaves de paso propuestas para un buen funcionamiento, así como para su mantenimiento.

ESPECIFICACIONES

UNIVERSIDAD AUTÓNOMA DE AGUASCALIENTES

CENTRO DE CIENCIAS DEL DISEÑO Y LA CONSTRUCCIÓN
ARQUITECTURA - DÉCIMO SEMESTRE
PROYECTO TERMINAL

UNO82 MERCADO GASTRONÓMICO

Mercado Gastronómico

ALUMNOS:
JOSÉ BASANTA FERNÁNDEZ
RODRIGO GERARDO FRANCO FRAUSTO
GABRIEL GALLEGOS GONZÁLEZ
SAMANTHA GARCÍA LUIS

Arquitectura

PROFESORES:
M.D.U. RICARDO DE ALBA OBREGÓN
M.D.U. ERNESTO MARTINEZ QUEZADA
ING. ÁLVARO NIEVA MONTES DE OCA
ARQ. CARLOS RAMÓN RIVERA TREVIÑO
M.D.U. HÉCTOR MANUEL ROJAS ORTEGA
M.D.U. JUAN ERNESTO TELLO RUIZ
M.D.A. RAFAEL VÁZQUEZ ORTIZ

CONTENIDO:
INSTALACIÓN DE GAS

PLANO: 2/4
ESCALA: 1:150
FECHA: 03/07/20

IG-02