
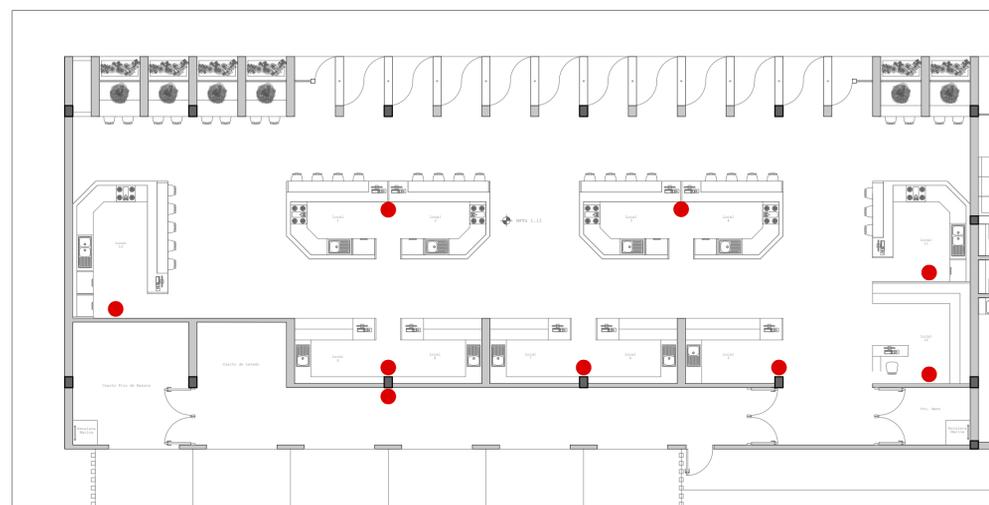
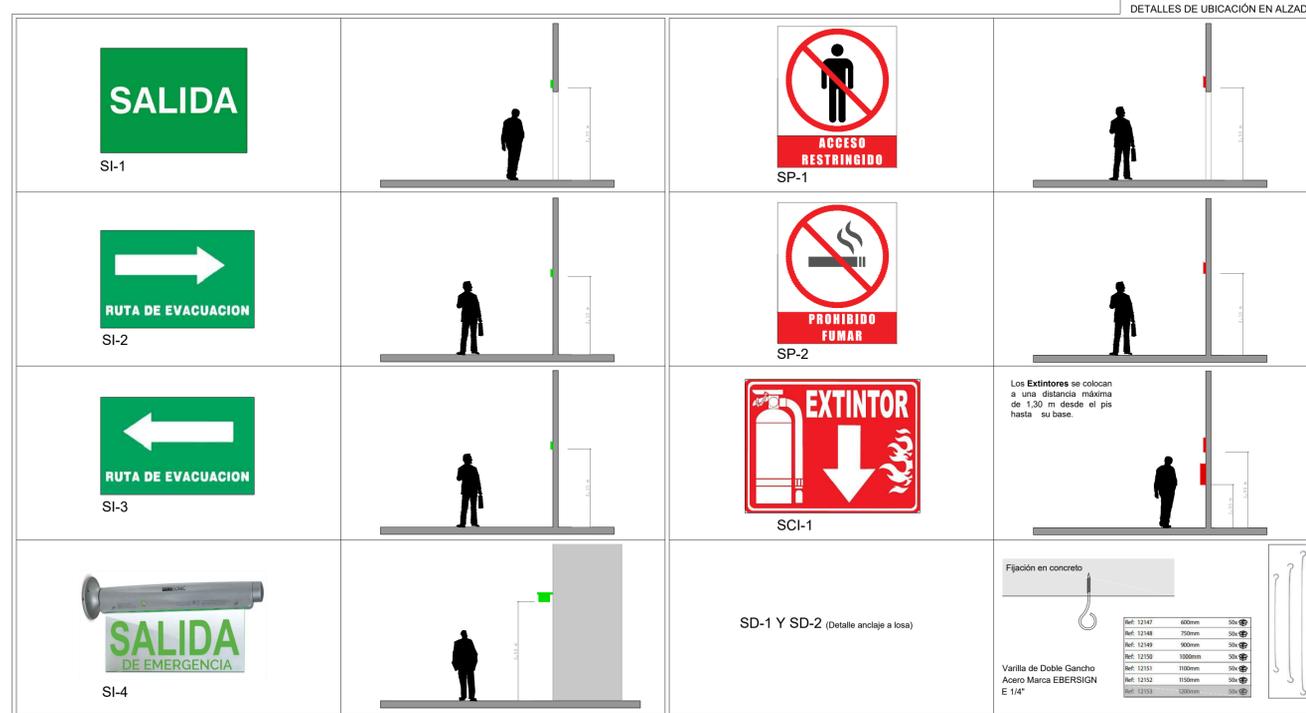


SECCIÓN 1 - ÁREA DE ABASTOS - PLANTA

TABLA DE SEÑALIZACIONES - ABASTOS - SECCIÓN 1							
TIPO	CLAVE	DESCRIPCIÓN	NOMBRE	DIMENSIONES	ALTURA*	COLOCACIÓN	CANTIDAD
INFORMATIVAS	SI-1	SALIDA	SALIDA	0,274 x 0,183 m	2,30 m	MURO Sobre Puerta	1
	SI-2	FONDO COLOR VERDE CON LETRAS BLANCAS	RUTA DE EVACUACIÓN (derecha)	0,274 x 0,183 m	2,10 m	MURO	4
	SI-3	FONDO COLOR VERDE CON LETRAS BLANCAS	RUTA DE EVACUACIÓN (izquierda)	0,274 x 0,183 m	2,10 m	MURO	3
	SI-4	PAPEL DE PARED CON LETRAS VERDES Y BLANCAS	SALIDA DE EMERGENCIA	0,297 x 0,148 m	2,50 m	MURO Montaje Lateral	2
CONTRA INCENDIOS	SCI-1	FONDO COLOR ROJO CON LETRAS BLANCAS	EXTINTOR	0,35 x 0,27 m	1,90 m	MURO	7
	SP-1	CERCAJO CON BANDA PERIFÉRICA VERDE Y BARRAS VERDES CON FONDO BLANCO	ACCESO RESTRINGIDO	Diámetro 0,252 m	0,35 x 0,30 m	MURO Sobre Puerta	3
PROHIBICIÓN	SP-2	CERCAJO CON BANDA PERIFÉRICA VERDE Y BARRAS VERDES CON FONDO BLANCO	PROHIBIDO FUMAR	Diámetro 0,252 m	0,35 x 0,30 m	MURO	6
	SD-1	PAPEL DE PARED CON LETRAS VERDES Y BLANCAS	PANADERÍA - VERDURAS SEMILLAS - FRUTA ESPECIAS	0,50 x 0,40 m	3,00 m	COLGADO	8
SEÑAL DE DISEÑO	SD-2	CONTROLES DE MANTENIMIENTO (VERDE Y BLANCO)	LOCALES DE COMIDA	4 x (1,50 x 0,50) m	3,00 m	COLGADO	2

\*La ALTURA señalada hace referencia a la de la base del cartel

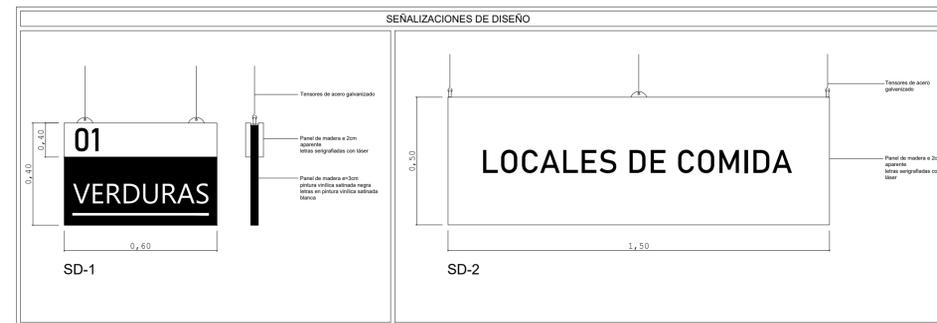


LOCALIZACIÓN EXTINTORES E: 1/125



Extintor PURPLE K Dry Chemical  
Marca Amerex  
Los extintores de químicos húmedos son los mejores extintores portátiles para cocinas de restaurantes y aprobados por la nueva Clase K enlistada por la UL específicamente para accidentes de cocinas en restaurantes. Contiene una base especial de acetato de potasio, un agente de bajo PH desarrollado para el uso en sistemas de pre-ingeniería de cocinas para restaurantes  
Almacenado Presurizado

UBICACIÓN  
CALLE ACUEDUCTO #182, BARRIO DE LA SALUD  
AGUASCALIENTES, AGUASCALIENTES  
CP. 20240

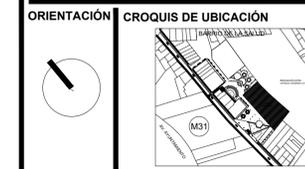

ESPECIFICACIONES  
SALIDAS DE EMERGENCIA  
- Durante momentos de extrema lluvia u otras situaciones de emergencia, únicamente permanecerán abiertas las dos puertas centrales de la fachada principal, señaladas con el letrero de Salida de Emergencia.

ADHESIVO PARA SEÑALÉTICA  
- LORD 7542 Es un adhesivo base Urethane de dos componentes, diseñado para unir FRP, SMC, Acrílico, PVC y otros plásticos para la industria de la señalización. Este adhesivo también está diseñado para unir metales pintados o con tratamiento previo, ofreciendo una excelente unión con una excelente estética y la mejor vista posible.

UNIVERSIDAD AUTÓNOMA DE AGUASCALIENTES  
CENTRO DE CIENCIAS DEL DISEÑO Y LA CONSTRUCCIÓN  
ARQUITECTURA - DÉCIMO SEMESTRE  
PROYECTO TERMINAL

UNO8  
Mercado Gastronómico

ALUMNOS:  
JOSÉ BASANTA FERNÁNDEZ  
RODRIGO GERARDO FRANCO FRAUSTO  
GABRIEL GALLEGOS GONZÁLEZ  
SAMANTHA GARCÍA LUIS

PROFESORES:  
M.D.U. RICARDO DE ALBA OBREGÓN  
M.D.U. ERNESTO MARTÍNEZ QUEZADA  
ING. ÁLVARO NIEVA MONTES DE OCA  
ARQ. CARLOS RAMÓN RIVERA TREVIÑO  
M.D.U. HÉCTOR MANUEL ROJAS ORTEGA  
M.D.U. JUAN ERNESTO TELLO RUIZ  
M.D.A. RAFAEL VÁZQUEZ ORTIZ

CONTENIDO:  
PLANO SEÑALÉTICA - SECCIÓN 1

PLANO: 1/1  
ESCALA: 1/75  
FECHA: 03/07/20

S-00