




CR01 - MÓDULO DE ISLAS  
PLANTA

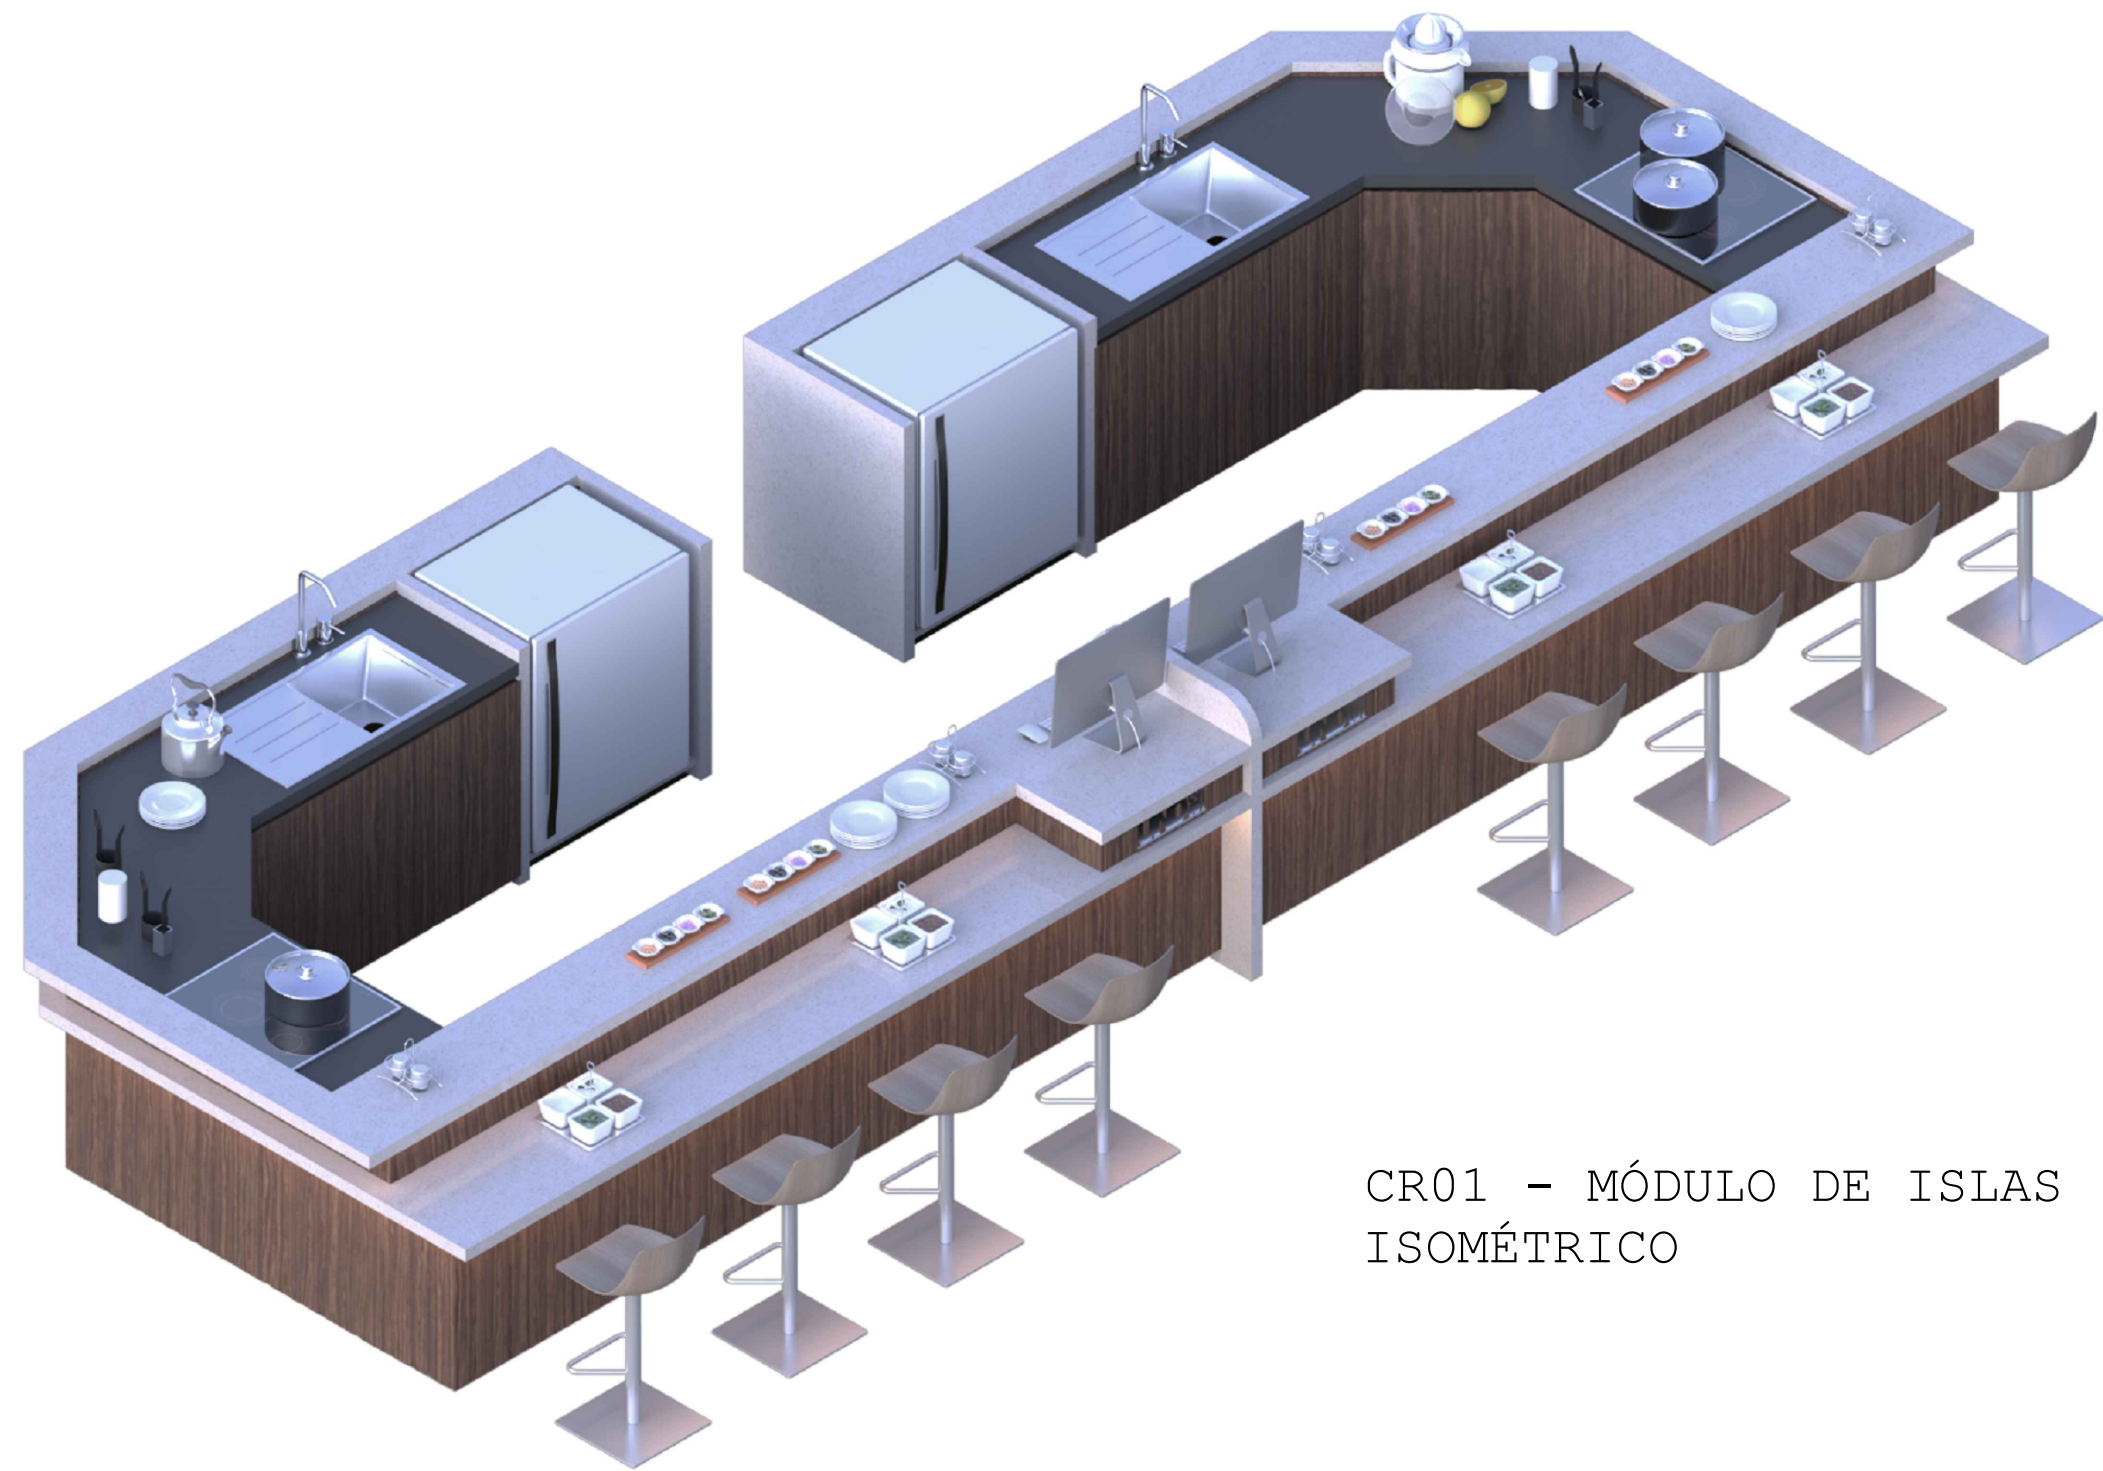

CR01 - MÓDULO DE ISLAS  
ISOMÉTRICO




CR01 - MÓDULO DE ISLAS



CR01 - MÓDULO DE ISLAS  
ALZADO FRONTAL



CR01 - MÓDULO DE ISLAS  
LATERAL B

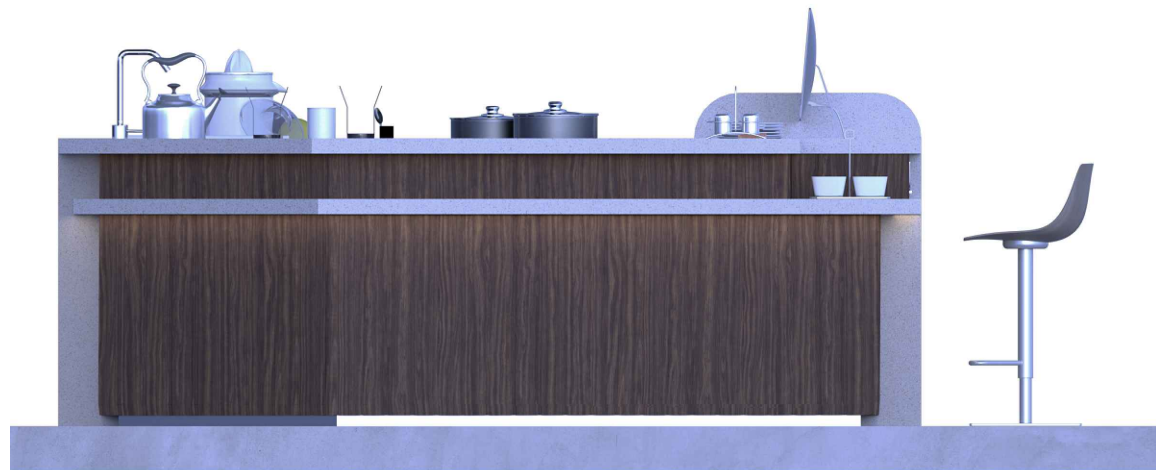

CR01 - MÓDULO DE ISLAS  
LATERAL A



CR01 - MÓDULO DE ISLAS  
CORTE PERSPECTIVADO



CR01 - MÓDULO DE ISLAS  
PERSPECTIVA

UBICACIÓN

CALLE ACUEDUCTO #182 ,BARRIO DE LA SALUD  
AGUASCALIENTES, AGUASCALIENTES  
CP. 20240

ORIENTACIÓN

CROQUIS DE UBICACIÓN

SIMBOLOGÍA Y ESPACIFICACIONES

1. TODAS LAS CARAS VISIBLES (EXTERIORES) DEL MUEBLE LLEVARÁN ENCHAPADO CON NOGAL AMERICANO, LAS CARAS INTERNAS Y ESTRUCTURA TENDRÁN MELAMINA COLOR BLANCO

SIMBOLOGÍA Y ESPACIFICACIONES

|  |                                                                   |
|--|-------------------------------------------------------------------|
|  | Salida de agua fria                                               |
|  | Contacto dúplex monofásico con tierra en muro c/caja cuadrada IFT |

UNIVERSIDAD AUTÓNOMA DE AGUASCALIENTES

CENTRO DE CIENCIAS DEL DISEÑO Y LA CONSTRUCCIÓN

ARQUITECTURA - DÉCIMO SEMESTRE

PROYECTO TERMINAL

Mercado Gastronómico

ALUMNOS:  
JOSÉ BASANTA FERNÁNDEZ  
RODRIGO GERARDO FRANCO  
FRAUSTO  
GABRIEL GALLEGOS  
GONZÁLEZ  
SAMANTHA GARCÍA LUIS

41  
Arquitectura

PROFESORES:

M.D.U. RICARDO DE ALBA OBREGÓN  
M.D.U. ERNESTO MARTINEZ QUEZADA  
ING. ÁLVARO NIEVA MONTES DE OCA  
ARQ. CARLOS RAMÓN RIVERA TREVIÑO  
M.D.U. HÉCTOR MANUEL ROJAS ORTEGA  
M.D.U. JUAN ERNESTO TELLO RUIZ  
M.D.A. RAFAEL VÁZQUEZ ORTIZ

CONTENIDO:

MUEBLE DE DISEÑO

PLANO: 3/5

ESCALA: -

FECHA: 03/07/20

MD-02