
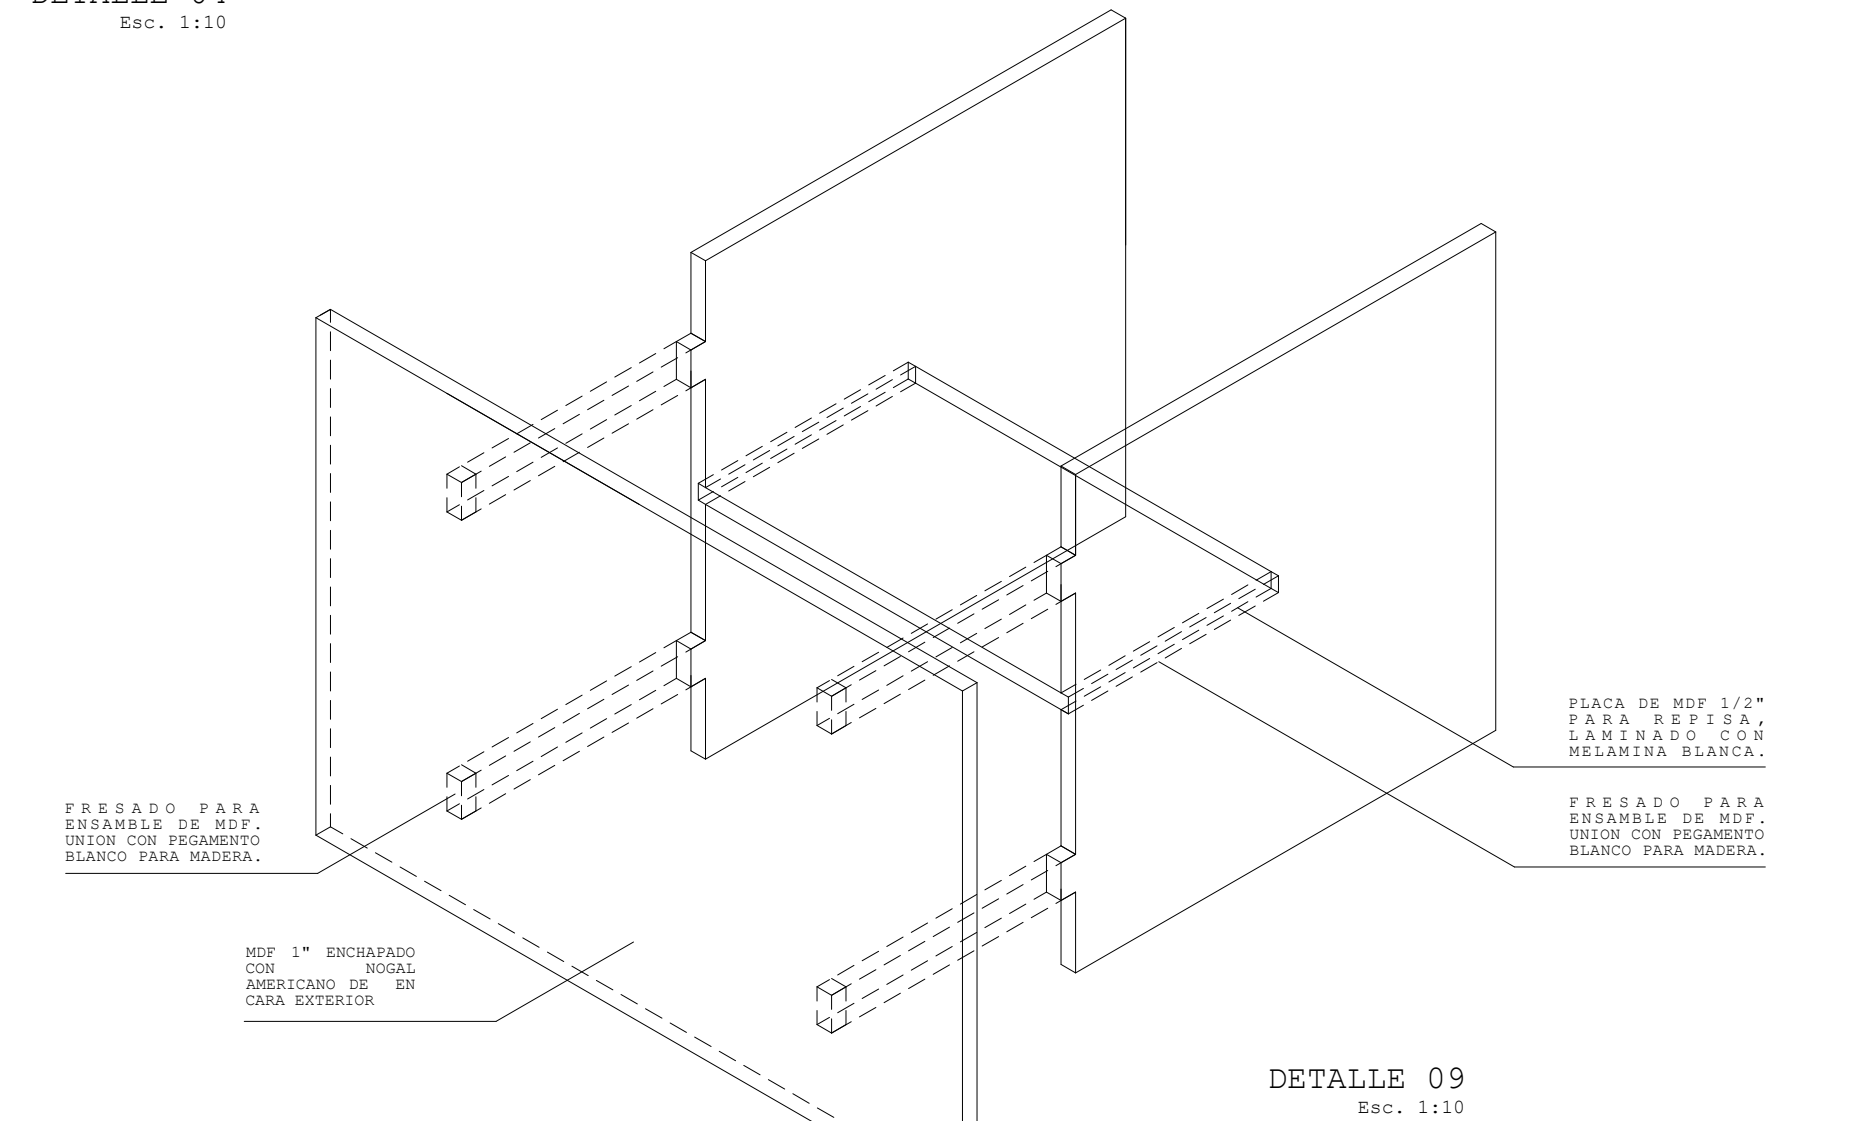
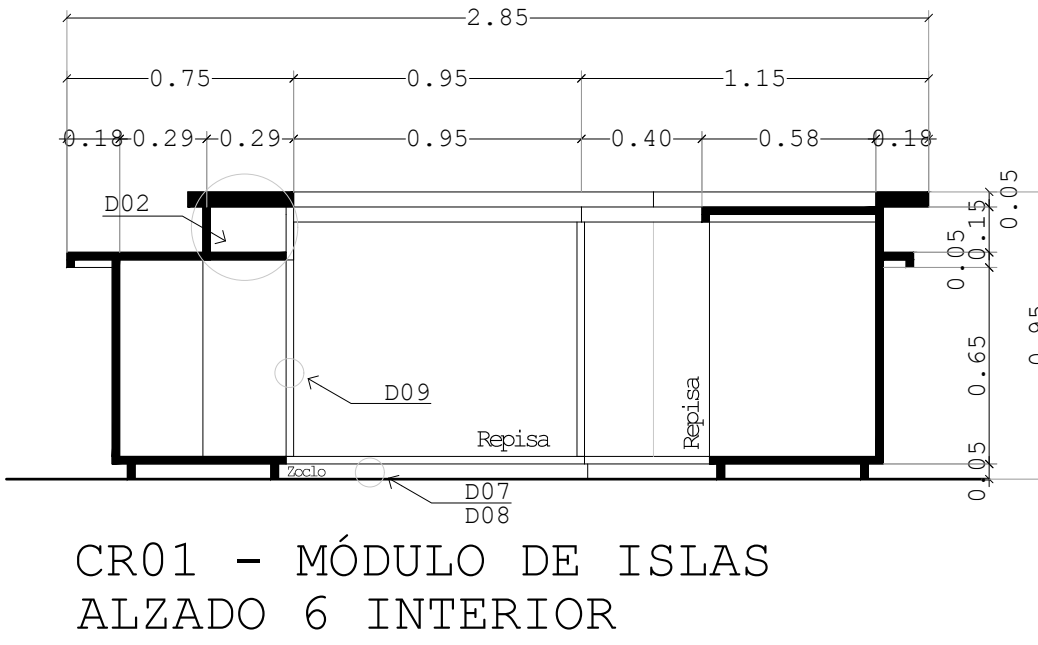
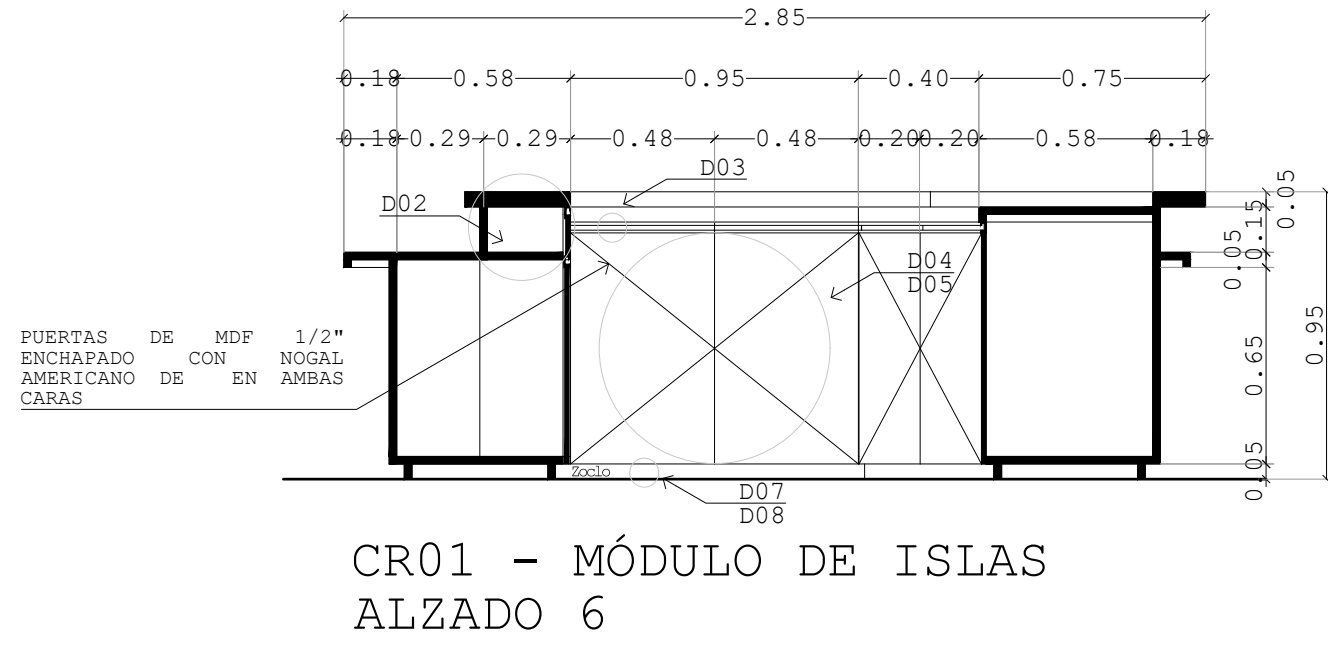
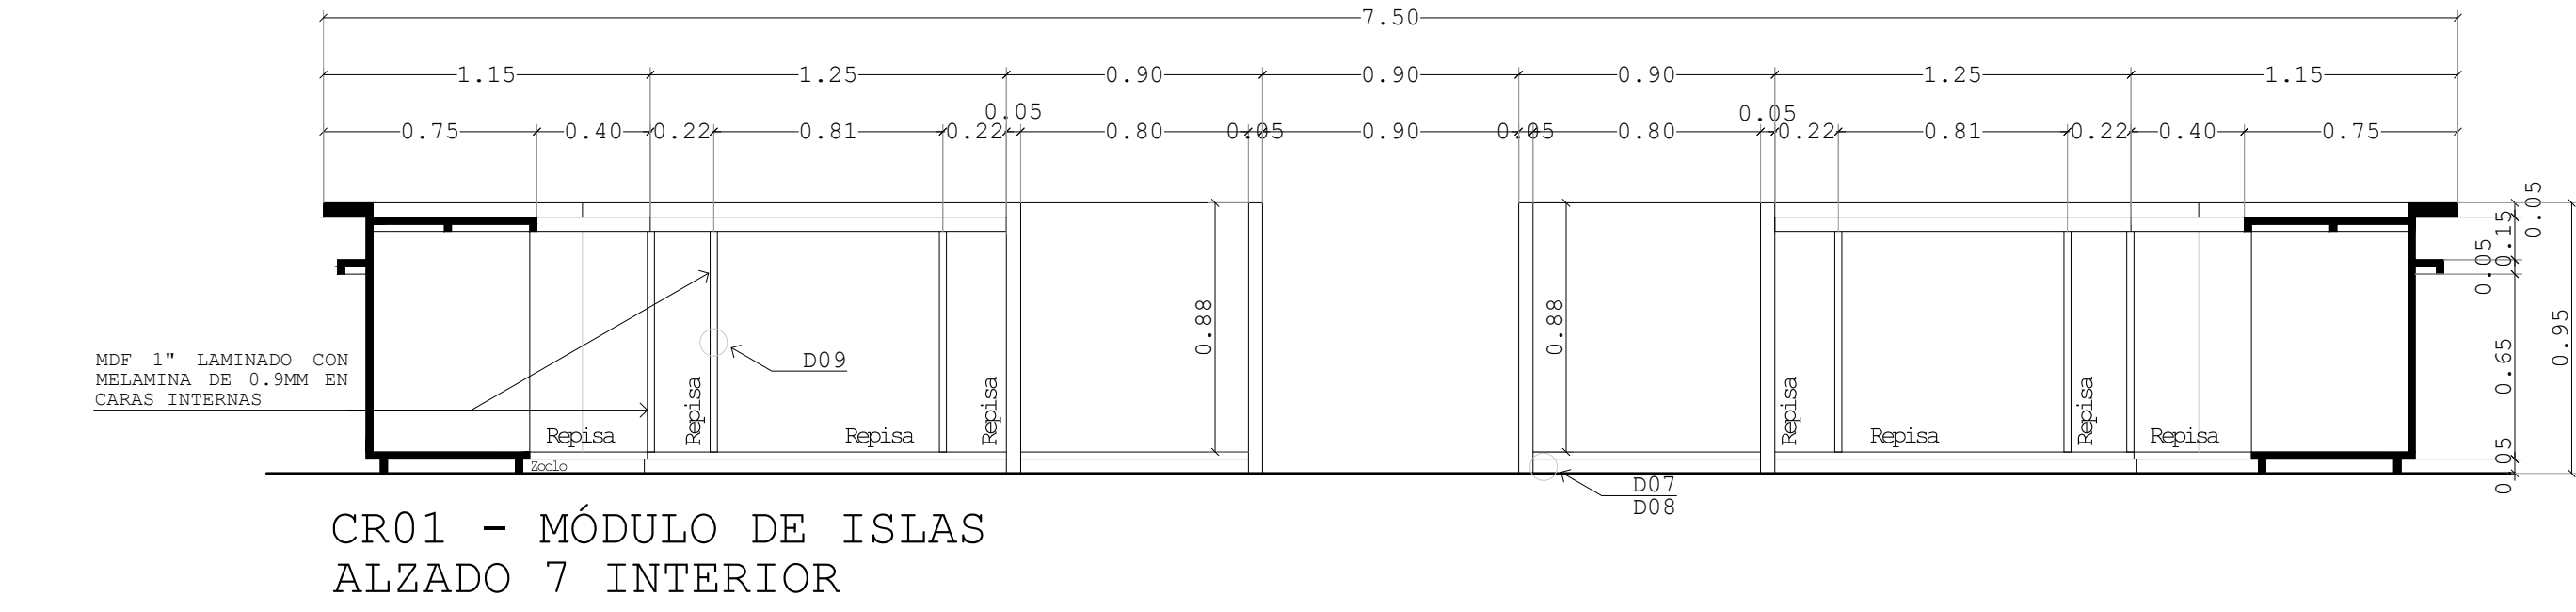
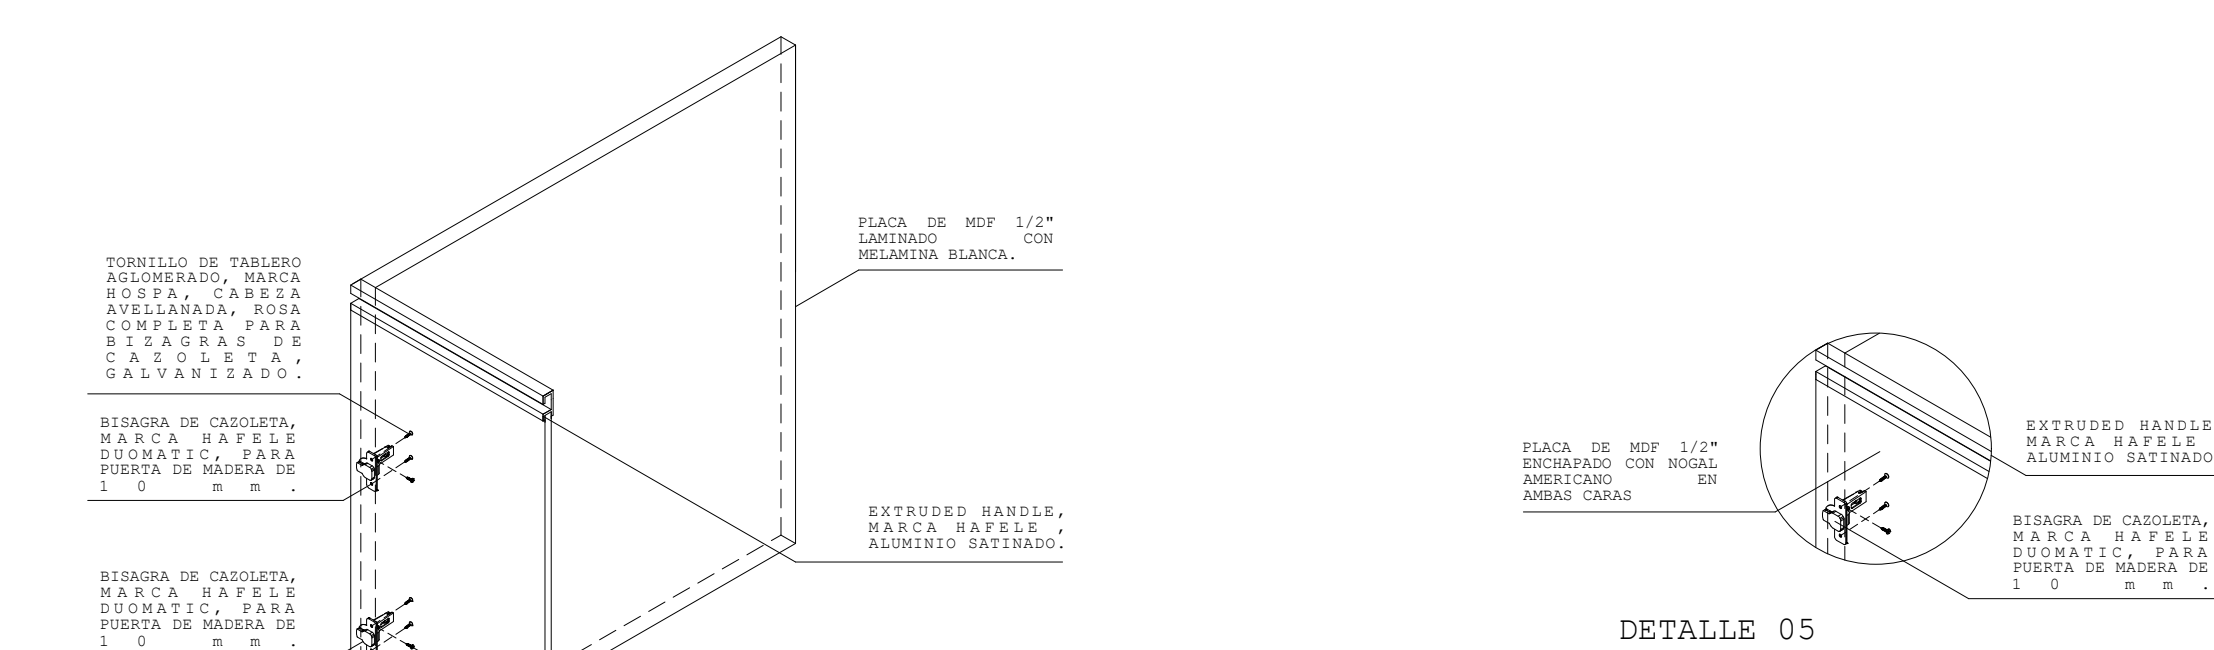
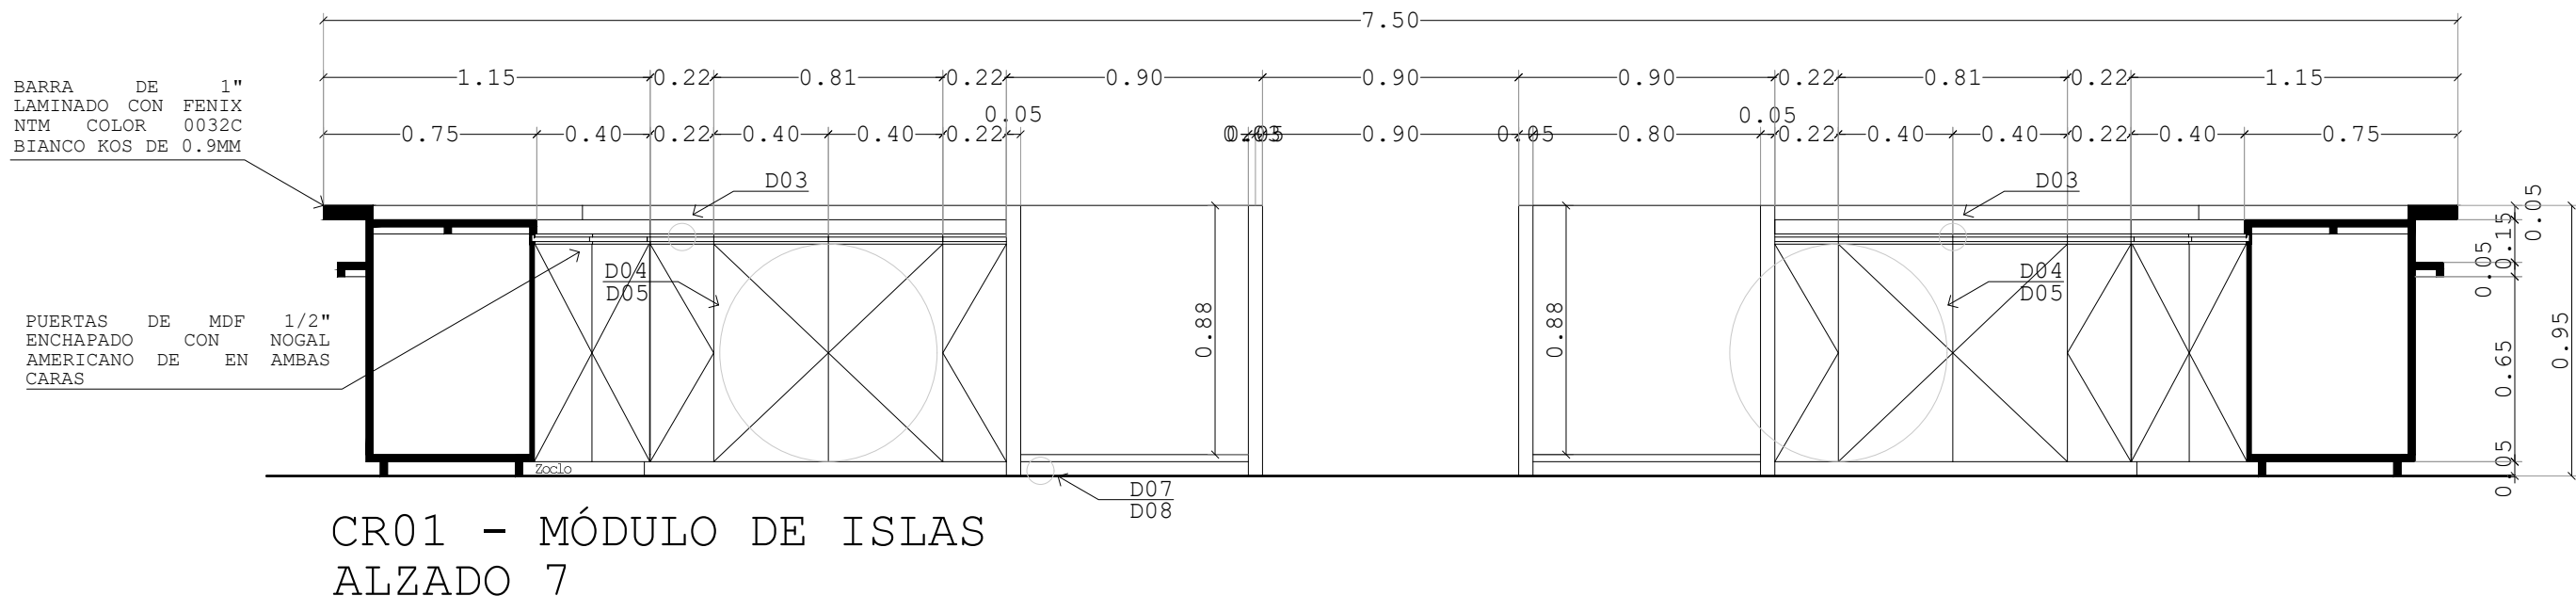
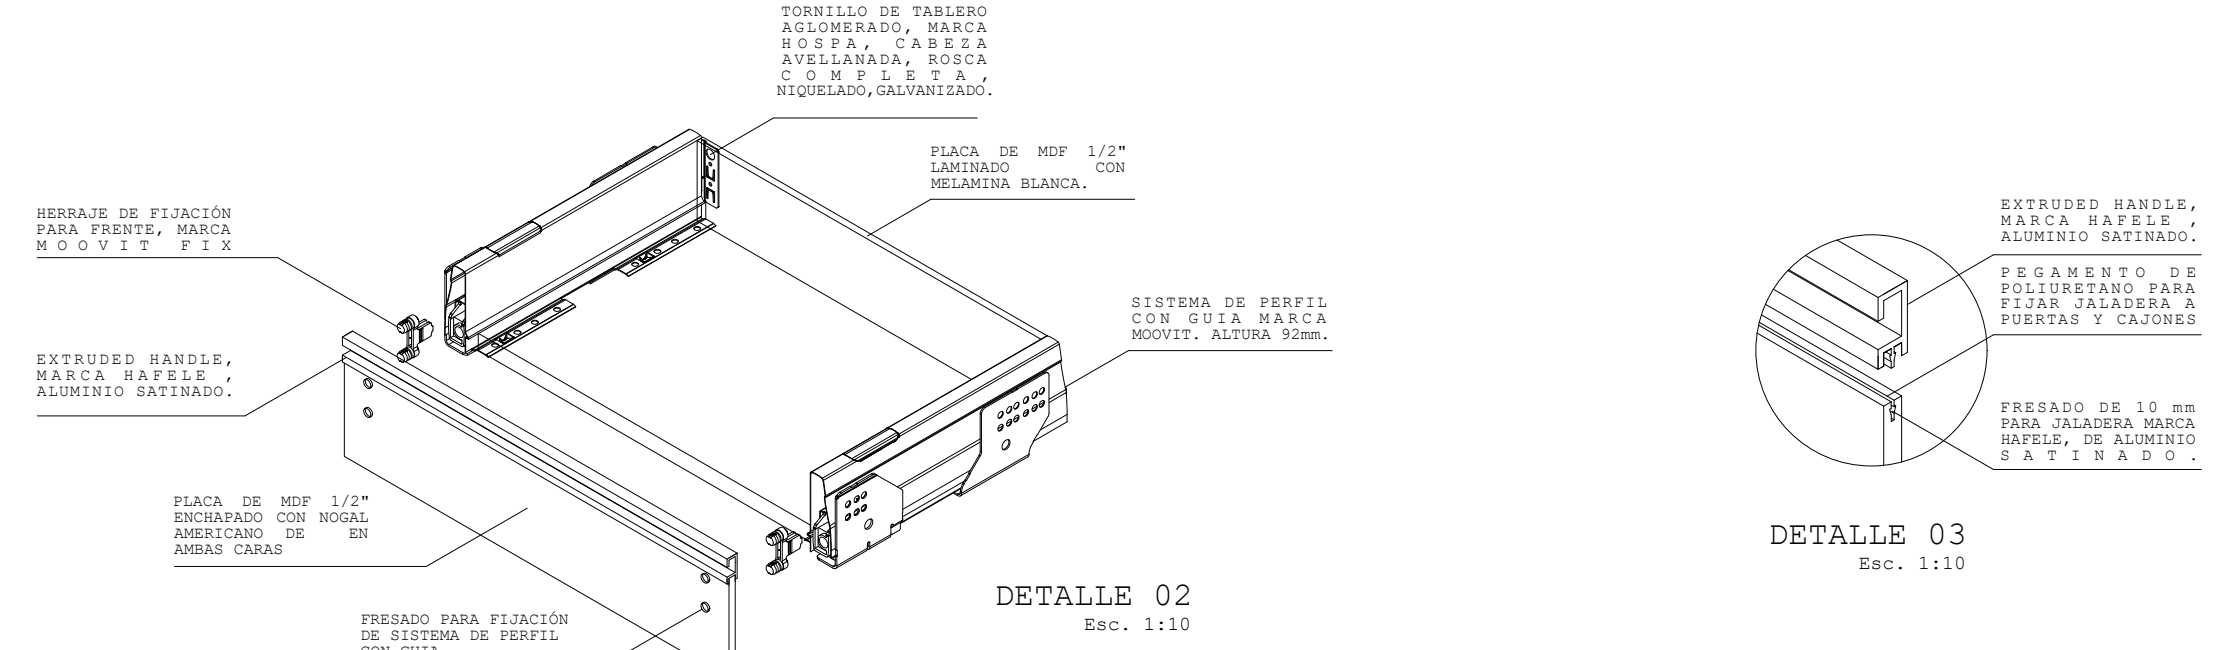
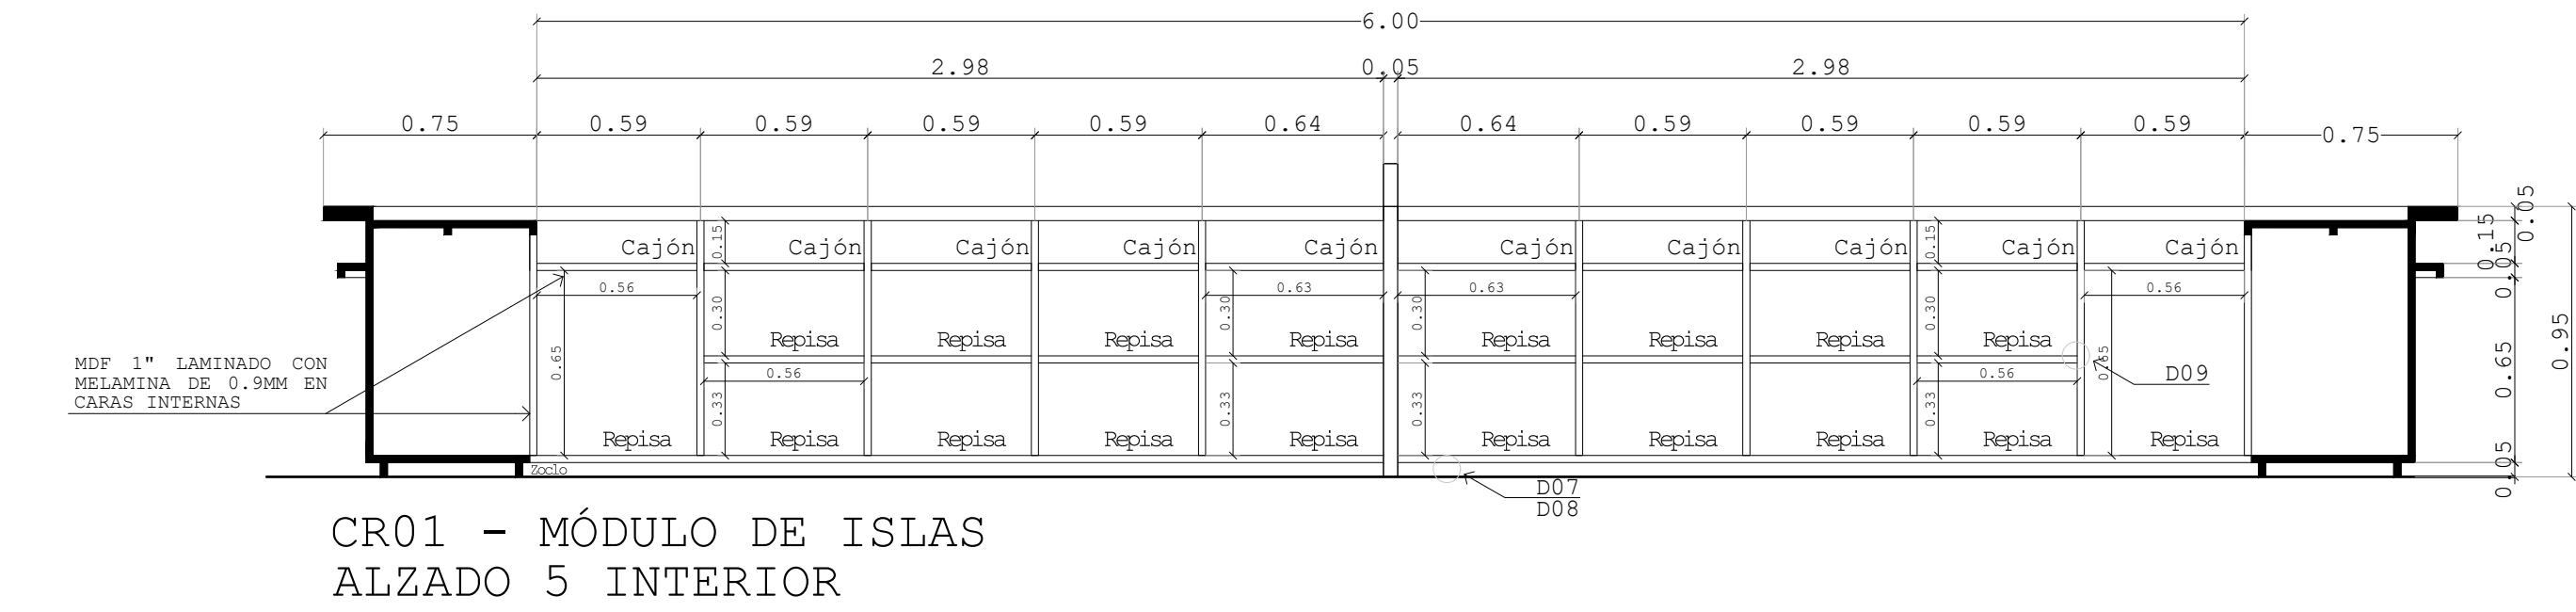
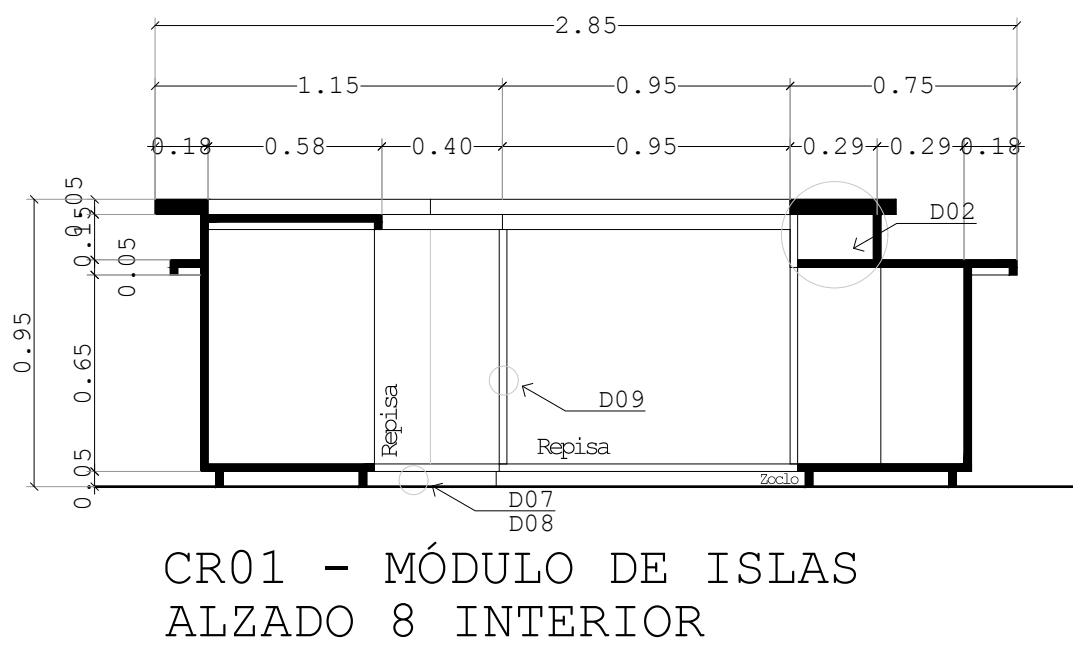
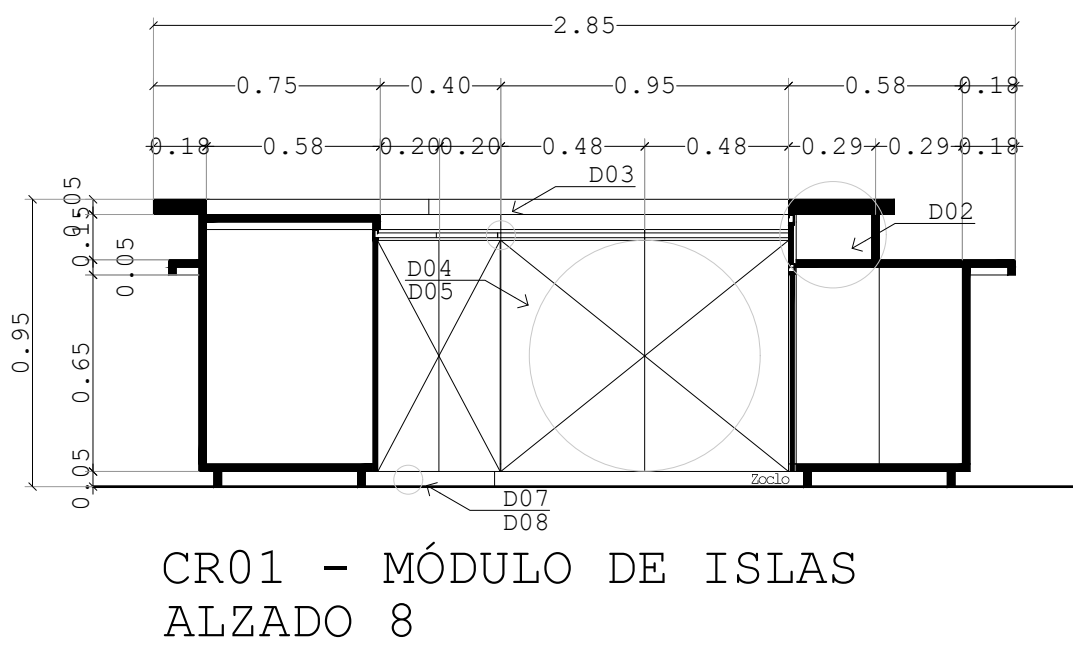


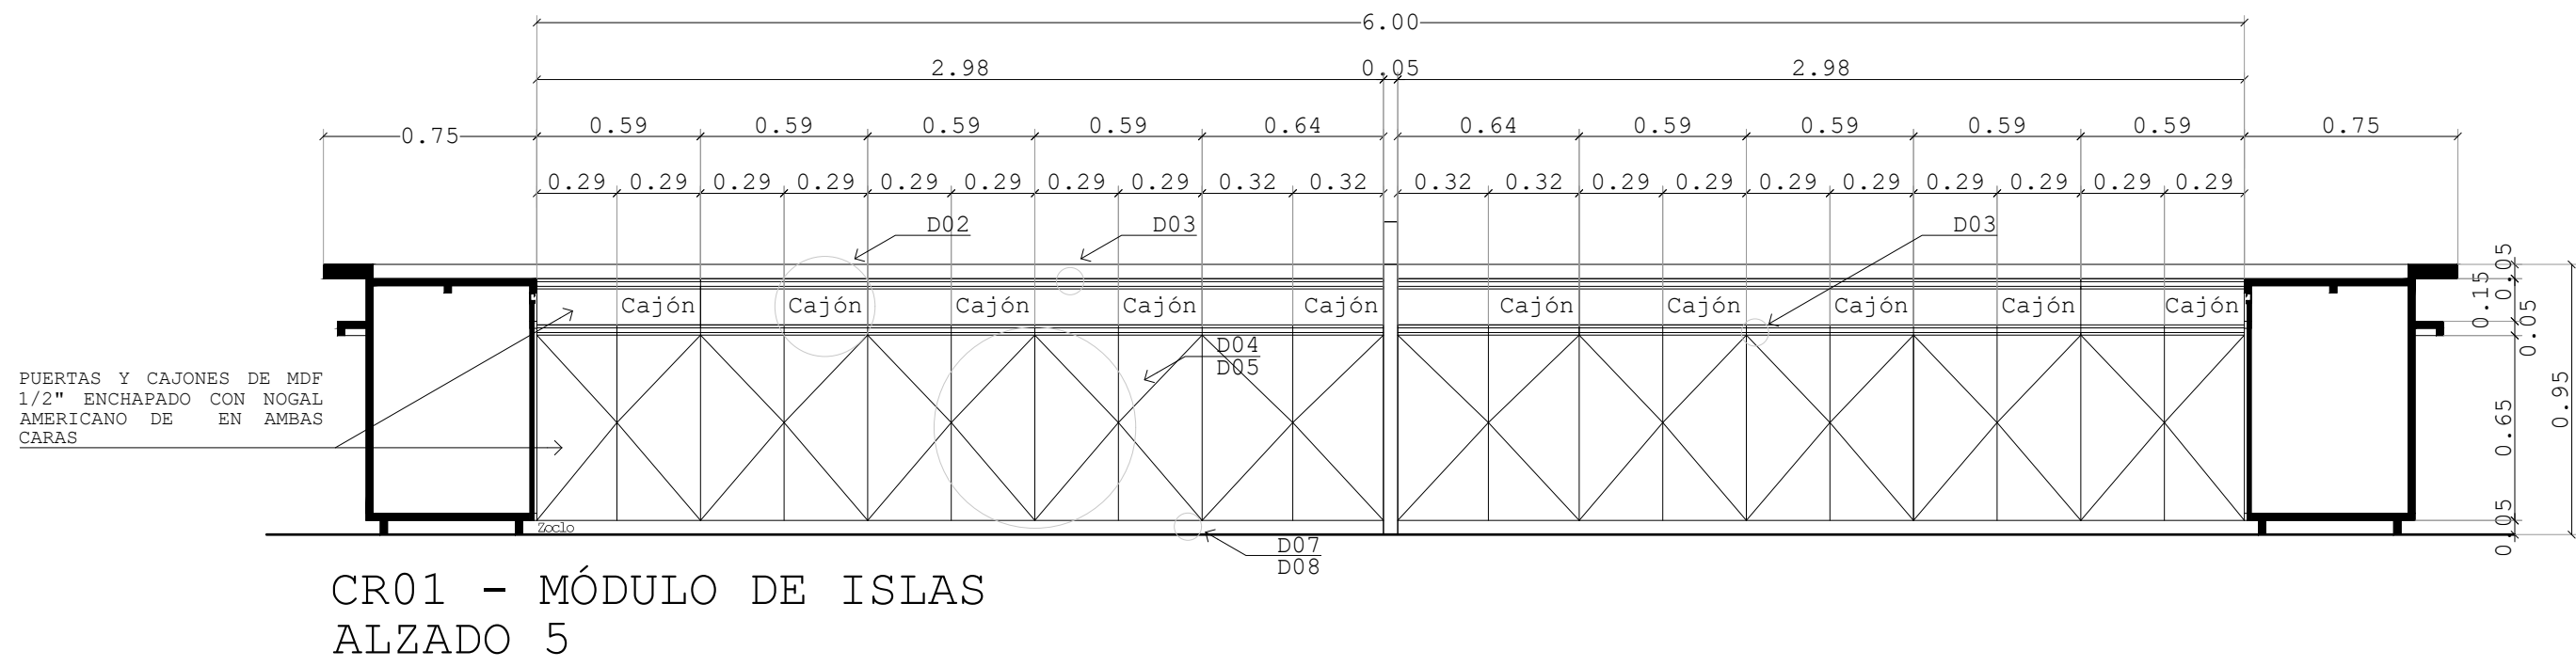

UBICACIÓN
CALLE ACUEDUCTO #182 ,BARRIO DE LA SALUD
AGUASCALIENTES, AGUASCALIENTES
CP. 20240

ORIENTACIÓN

CROQUIS DE UBICACIÓN

SIMBOLOGÍA Y ESPACIFICACIONES

1. TODAS LAS CARAS VISIBLES (EXTERIORES) DEL MUEBLE LLEVARÁN ENCHAPADO CON NOGAL AMERICANO, LAS CARAS INTERNAS Y ESTRUCTURA TENDRÁN MELAMINA COLOR BLANCO

SIMBOLOGÍA Y ESPACIFICACIONES	
	Salida de agua fria
	Contacto dúplex monofásico con tierra en muro c/caja cuadrada IPT

UNIVERSIDAD AUTÓNOMA DE AGUASCALIENTES

CENTRO DE CIENCIAS DEL DISEÑO Y LA CONSTRUCCIÓN

ARQUITECTURA - DÉCIMO SEMESTRE

PROYECTO TERMINAL

UNO8

Mercado Gastronómico

ALUMNOS:
JOSÉ BASANTA FERNÁNDEZ
RODRIGO GERARDO FRANCO
FRAUSTO
GABRIEL GALLEGOS
GONZÁLEZ
SAMANTHA GARCÍA LUIS

PROFESORES:
M.D.U. RICARDO DE ALBA OBREGÓN
M.D.U. ERNESTO MARTINEZ QUEZADA
ING. ÁLVARO NIEVA MONTES DE OCA
ARQ. CARLOS RAMÓN RIVERA TREVIÑO
M.D.U. HÉCTOR MANUEL ROJAS ORTEGA
M.D.U. JUAN ERNESTO TELLO RUIZ
M.D.A. RAFAEL VÁZQUEZ ORTIZ

41 Arquitectura

CONTENIDO:
MUEBLE DE DISEÑO

PLANO: 2/5
ESCALA: 1:25
FECHA: 03/07/20

MD-01