




LOCALIZACIÓN DE ELEMENTOS PLANTA

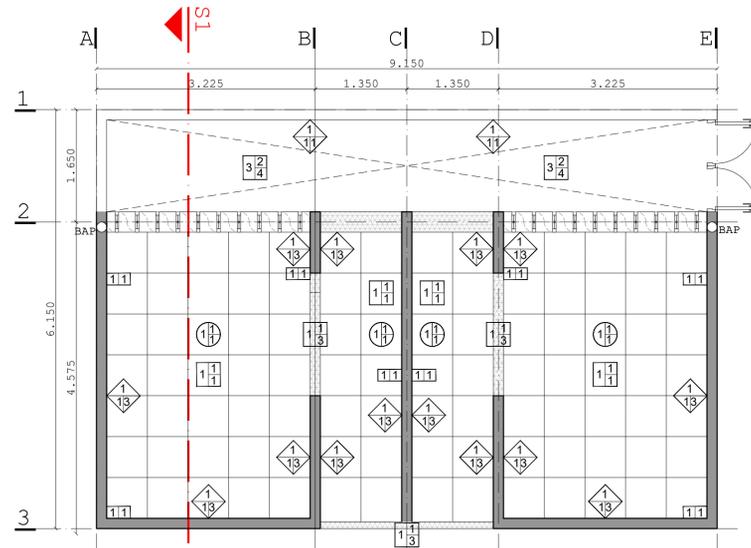


ACABADOS PLANTA

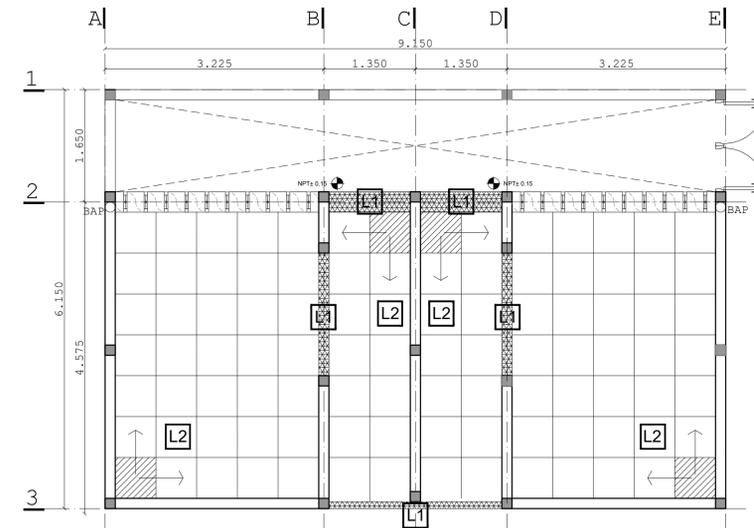

DESPIECE DE PISOS PLANTA

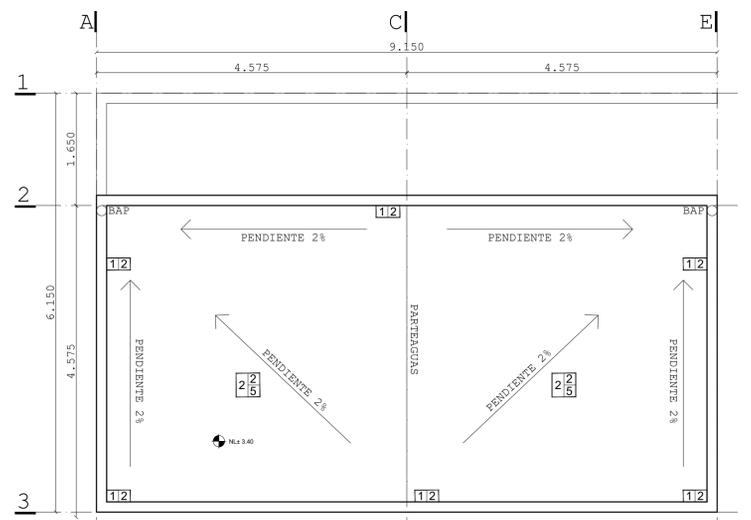


ACABADOS AZOTEA

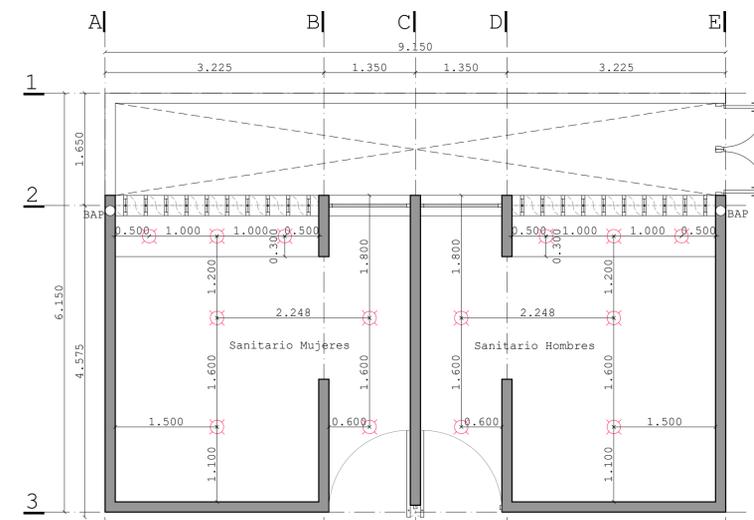

DESPIECE DE PLAFÓN


CLAVE	LOCALIZACIÓN	DIMENSIONES		ABATIMIENTO		ACABADO EN PUERTA				HERRAJES		
		ALTO	ANCHO	IZQUIERDA	DERECHA	DOBLE	MADERA DE ENGENO ACABADO NATURAL	HERRIERA ACABADO NEGRO MATE	FRITSJUREN (P.VOTE) SYSTEM S	BRAGUA DE PLANO MARCA HAFELE T.430	PLACA DE PROTECCIÓN PUERTA ALB. NO. T901	ACCESORIOS
CR01	ACCESO MUJERES	3.10m	1.275m	●	●	●	●	●	●	●	●	●
CR02	ACCESO HOMBRES	3.10m	1.275m	●	●	●	●	●	●	●	●	●
HR01	JARDIN	2.5m	1.35m	●	●	●	●	●	●	●	●	●

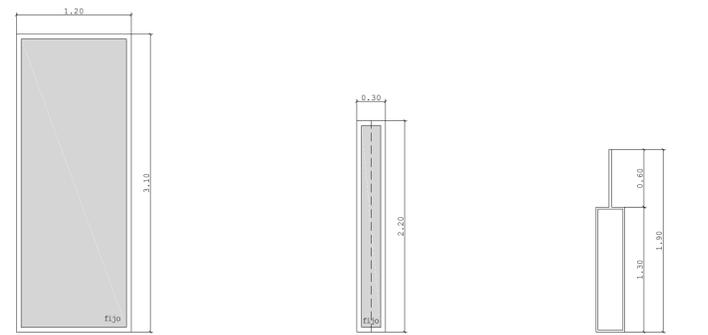

CA01 - Ventana  
2 Piezas  
Ubicación: Acceso  
Cristal claro

CA02 - Ventana  
Cancil de pivote  
Ubicación: Sanitarios  
Cristal claro

HR01 - Barandaj  
Mezclita con espejo flotado  
4 Piezas  
Ubicación: Sanitarios

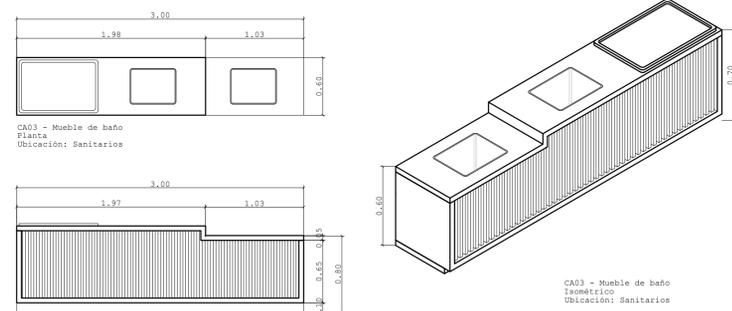


CA03 - Mueble de baño  
Planta  
Ubicación: Sanitarios

CA04 - Mueble de baño  
Alzado  
Ubicación: Sanitarios

CA05 - Mueble de baño  
Alzado  
Ubicación: Sanitarios

PISOS	PLAFONES
<ul style="list-style-type: none"> <li>1. RELLENO COMPACTADO AL 90 % PROCTOR, CON MATERIAL DE BANCO, 10 CM DE ESPESOR FINAL, AGREGANDO AGUA PARA LOGRAR SU HUMEDAD ÓPTIMA.</li> <li>2. LOSA NERVADA, ALIGERADA CON CASOTÓN DE POLIESTIRENO, ESPESOR SEGUN DISEÑO ESTRUCTURAL, CON CONCRETO FC=250 KG/CM<sup>2</sup> Y ACERO DE REFUERZO Fy=4200 KG/CM<sup>2</sup>, ESPESOR DE 30 CM.</li> <li>3. CAPA VEGETAL NATURAL.</li> </ul>	<ul style="list-style-type: none"> <li>1. LOSA NERVADA, ALIGERADA CON CASOTÓN DE POLIESTIRENO, ESPESOR SEGUN DISEÑO ESTRUCTURAL, CON CONCRETO FC=250 KG/CM<sup>2</sup> Y ACERO DE REFUERZO Fy=4200 KG/CM<sup>2</sup>, ESPESOR DE 30 CM.</li> <li>2. APLANADO DE YESO ENMARCADO EN PLAFÓN CON UN ESPESOR PROMEDIO DE 2CM CON MORTERO YESO-CEMENTO-AGUA.</li> <li>3. APLICAR SELLADOR MARCA COMEX, POSTERORMENTE PINTURA VINILICA COLOR BLANCO.</li> </ul>
MUROS	ESPECIALES
<ul style="list-style-type: none"> <li>1. MURO DE TABIQUE ROJO RECOCIDO DE 7X14X28cm CON UNA RESISTENCIA A LA COMPRESIÓN MAYOR A 50kg/cm<sup>2</sup> CON UNA JUNTA DE 1CM COLOCADA CON MORTERO-ARENA (1:3), HILADAS CUATRAPAREADAS A PLOMO Y A NIVEL, ASENTADO HORIZONTALMENTE SOBRE BASE 28X14, EN DIRECCIÓN LONGITUDINAL.</li> <li>2. ENTORTADO DE JAL PARA DAR PENDIENTES DE 2% PARA LAS GRANIDAS FLUVIALES Y ENADRILLADO DE TABIQUE ROJO RECOCIDO DE 4X12X25, ASENTADO CON MORTERO CEMENTO CAL ARENA PROP 1:1:6 EN CONFIGURACIÓN DE PETATILLO.</li> <li>3. CAPA DE MATERIA ORGANICA PARA MEJORAR LA TIERRA (COMPOST, ESTIERCOL).</li> </ul>	<ul style="list-style-type: none"> <li>1. MURO DE TABIQUE ROJO RECOCIDO DE 7X14X28cm CON UNA RESISTENCIA A LA COMPRESIÓN MAYOR A 50kg/cm<sup>2</sup> CON UNA JUNTA DE 1CM COLOCADA CON MORTERO-ARENA (1:3), HILADAS CUATRAPAREADAS A PLOMO Y A NIVEL, ASENTADO HORIZONTALMENTE SOBRE BASE 28X14, EN DIRECCIÓN LONGITUDINAL.</li> <li>2. ZOCLO DE LOSETA CERÁMICA INTERCERAMIC 60X60 LINEA CITYLINE IVORY, ASENTADO CON ADHESIVO GRIS A HUESO.</li> <li>3. ZOCLO DE LOSETA CERÁMICA INTERCERAMIC 60X60 LINEA CITYLINE DARK GRAY, ASENTADO CON ADHESIVO GRIS A HUESO.</li> </ul>
<ul style="list-style-type: none"> <li>1. MURO DE TABIQUE ROJO RECOCIDO DE 7X14X28cm CON UNA RESISTENCIA A LA COMPRESIÓN MAYOR A 50kg/cm<sup>2</sup> CON UNA JUNTA DE 1CM COLOCADA CON MORTERO-ARENA (1:3), HILADAS CUATRAPAREADAS A PLOMO Y A NIVEL, ASENTADO HORIZONTALMENTE SOBRE BASE 28X14, EN DIRECCIÓN LONGITUDINAL.</li> <li>2. ENTORTADO DE JAL PARA DAR PENDIENTES DE 2% PARA LAS GRANIDAS FLUVIALES Y ENADRILLADO DE TABIQUE ROJO RECOCIDO DE 4X12X25, ASENTADO CON MORTERO CEMENTO CAL ARENA PROP 1:1:6 EN CONFIGURACIÓN DE PETATILLO.</li> <li>3. CAPA DE MATERIA ORGANICA PARA MEJORAR LA TIERRA (COMPOST, ESTIERCOL).</li> </ul>	<ul style="list-style-type: none"> <li>1. PINTURA VINILICA CALIDAD VINIMEX DE COMEX COLOR BLANCO.</li> <li>2. LOSETA CERÁMICA INTERCERAMIC 60X60 LINEA CITYLINE IVORY, ASENTADO CON ADHESIVO GRIS A HUESO.</li> <li>3. LOSETA CERÁMICA INTERCERAMIC 60X60 LINEA CITYLINE DARK GRAY, ASENTADO CON ADHESIVO GRIS A HUESO.</li> </ul>

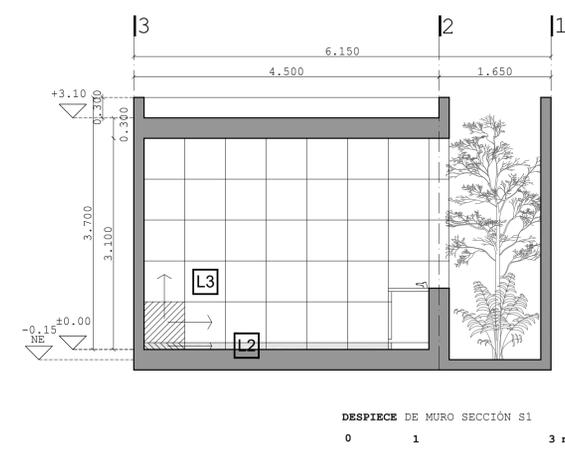

DESPIECE DE MURO SECCIÓN S1

**UBICACIÓN**  
CALLE ACUEDUCTO #182, BARRIO DE LA SALUD  
AGUASCALIENTES, AGUASCALIENTES  
CP. 20240

**ORIENTACIÓN** CROQUIS DE UBICACIÓN

**SIMBOLOGÍA**

- Punto de referencia
- NPT Nivel Piso Terminado
- NPL Nivel Plafón
- BAP Bajante Agua Fluvial

**CATÁLOGO DE RECUBRIMIENTOS**

SIMBOLOGÍA	IMAGEN	ESPECIFICACIONES
L1	[Image]	INTERCERAMIC 60X60 LINEA CITYLINE IVORY, ASENTADO CON ADHESIVO GRIS A HUESO.
L2	[Image]	INTERCERAMIC 60X60 LINEA CITYLINE DARK GRAY, ASENTADO CON ADHESIVO GRIS A HUESO.
L3	[Image]	INTERCERAMIC 60X60 LINEA CITYLINE IVORY, ASENTADO CON ADHESIVO GRIS A HUESO.

**LOC. ELEMENTOS**

- Sanitarios
- Acceso
- Ventanas
- Puertas
- Muebles

**ESPECIFICACIONES**

**UNIVERSIDAD AUTÓNOMA DE AGUASCALIENTES**  
CENTRO DE CIENCIAS DEL DISEÑO Y LA CONSTRUCCIÓN  
ARQUITECTURA - DÉCIMO SEMESTRE  
PROYECTO TERMINAL

**UNO8**  
Mercado Gastronómico

**ALUMNOS:**  
JOSÉ BASANTA FERNÁNDEZ  
RODRIGO GERARDO FRANCO  
FRAUSTO  
GABRIEL GALLEGOS  
GONZÁLEZ  
SAMANTHA GARCÍA LUIS

**PROFESORES:**  
M.D.U. RICARDO DE ALBA OBREGÓN  
M.D.U. ERNESTO MARTÍNEZ QUEZADA  
ING. ÁLVARO NIEVA MONTES DE OCA  
ARQ. CARLOS RAMÓN RIVERA TREVIÑO  
M.D.U. HÉCTOR MANUEL ROJAS ORTEGA  
M.D.U. JUAN ERNESTO TELLO RUIZ  
M.D.A. RAFAEL VÁZQUEZ ORTIZ

**CONTENIDO:**  
MÓDULO BAÑOS - Elementos y Acabados

**PLANO:** 3/5  
**ESCALA:** 1/50  
**FECHA:** 03/07/20

**MB-02**