



CR-01  
BARRA DE MADERA  
EMPOTRADA EN MURO  
PLANTA  
Dimensiones de Barra:  
1.50 m x 0.60 m

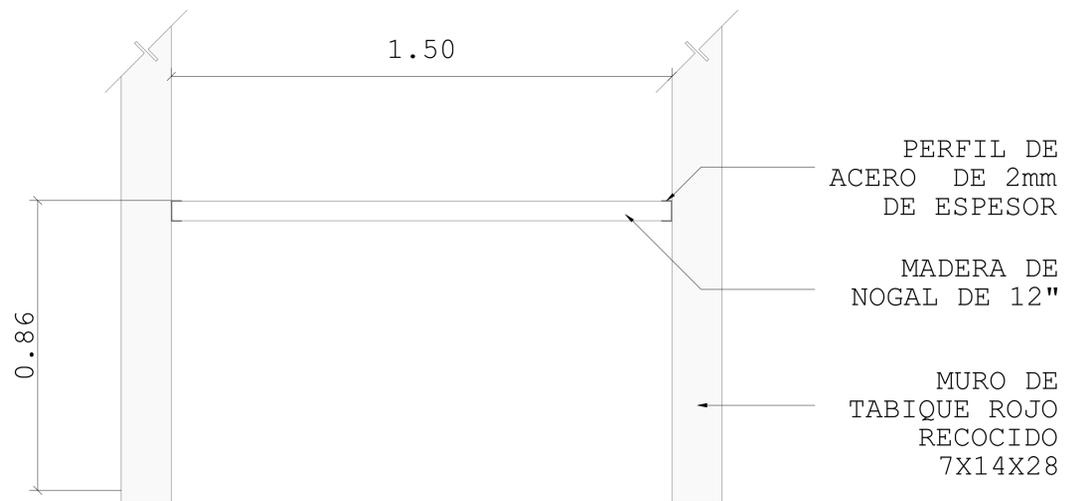

CR-01  
BARRA DE MADERA  
EMPOTRADA EN MURO  
ISOMÉTRICO  
Dimensiones de Barra:  
1.50 m x 0.60 m




CR-01  
BARRA DE MADERA  
EMPOTRADA EN MURO  
VISTA FRONTAL  
Dimensiones de Barra:  
1.50 m x 0.60 m  
Altura: 0.90 m

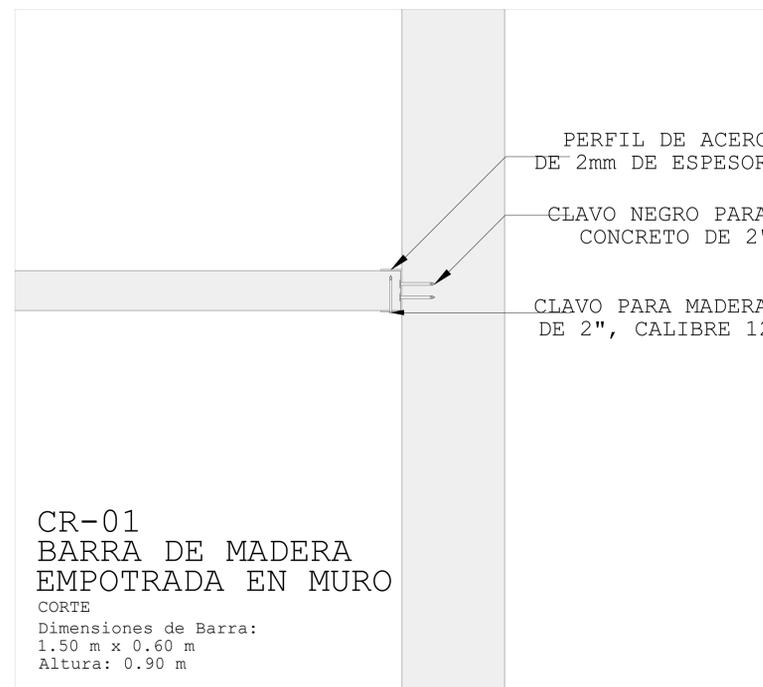

CR-01  
BARRA DE MADERA  
EMPOTRADA EN MURO  
CORTE  
Dimensiones de Barra:  
1.50 m x 0.60 m  
Altura: 0.90 m

UBICACIÓN  
CALLE ACUEDUCTO #182 ,BARRIO DE LA SALUD  
AGUASCALIENTES, AGUASCALIENTES  
CP. 20240

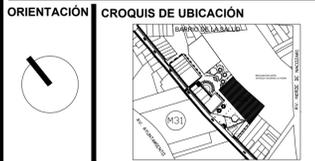

SIMBOLOGÍA

ESPECIFICACIONES

 UNIVERSIDAD AUTÓNOMA  
DE AGUASCALIENTES  
CENTRO DE CIENCIAS DEL DISEÑO Y LA  
CONSTRUCCIÓN  
ARQUITECTURA - DÉCIMO SEMESTRE  
PROYECTO TERMINAL

  
Mercado Gastronómico

ALUMNOS:  
JOSÉ BASANTA FERNÁNDEZ  
RODRIGO GERARDO FRANCO  
FRAUSTO  
GABRIEL GALLEGOS  
GONZÁLEZ  
SAMANTHA GARCÍA LUIS

 41  
Arquitectura

PROFESORES:  
M.D.U. RICARDO DE ALBA OBREGÓN  
M.D.U. ERNESTO MARTINEZ QUEZADA  
ING. ÁLVARO NIEVA MONTES DE OCA  
ARQ. CARLOS RAMÓN RIVERA TREVIÑO  
M.D.U. HÉCTOR MANUEL ROJAS ORTEGA  
M.D.U. JUAN ERNESTO TELLO RUIZ  
M.D.A. RAFAEL VÁZQUEZ ORTIZ

CONTENIDO:  
COMPLEMENTOS - CARPINTERIA

PLANO: 1  
ESCALA: 1/10  
FECHA: 03/07/20

CR-01