




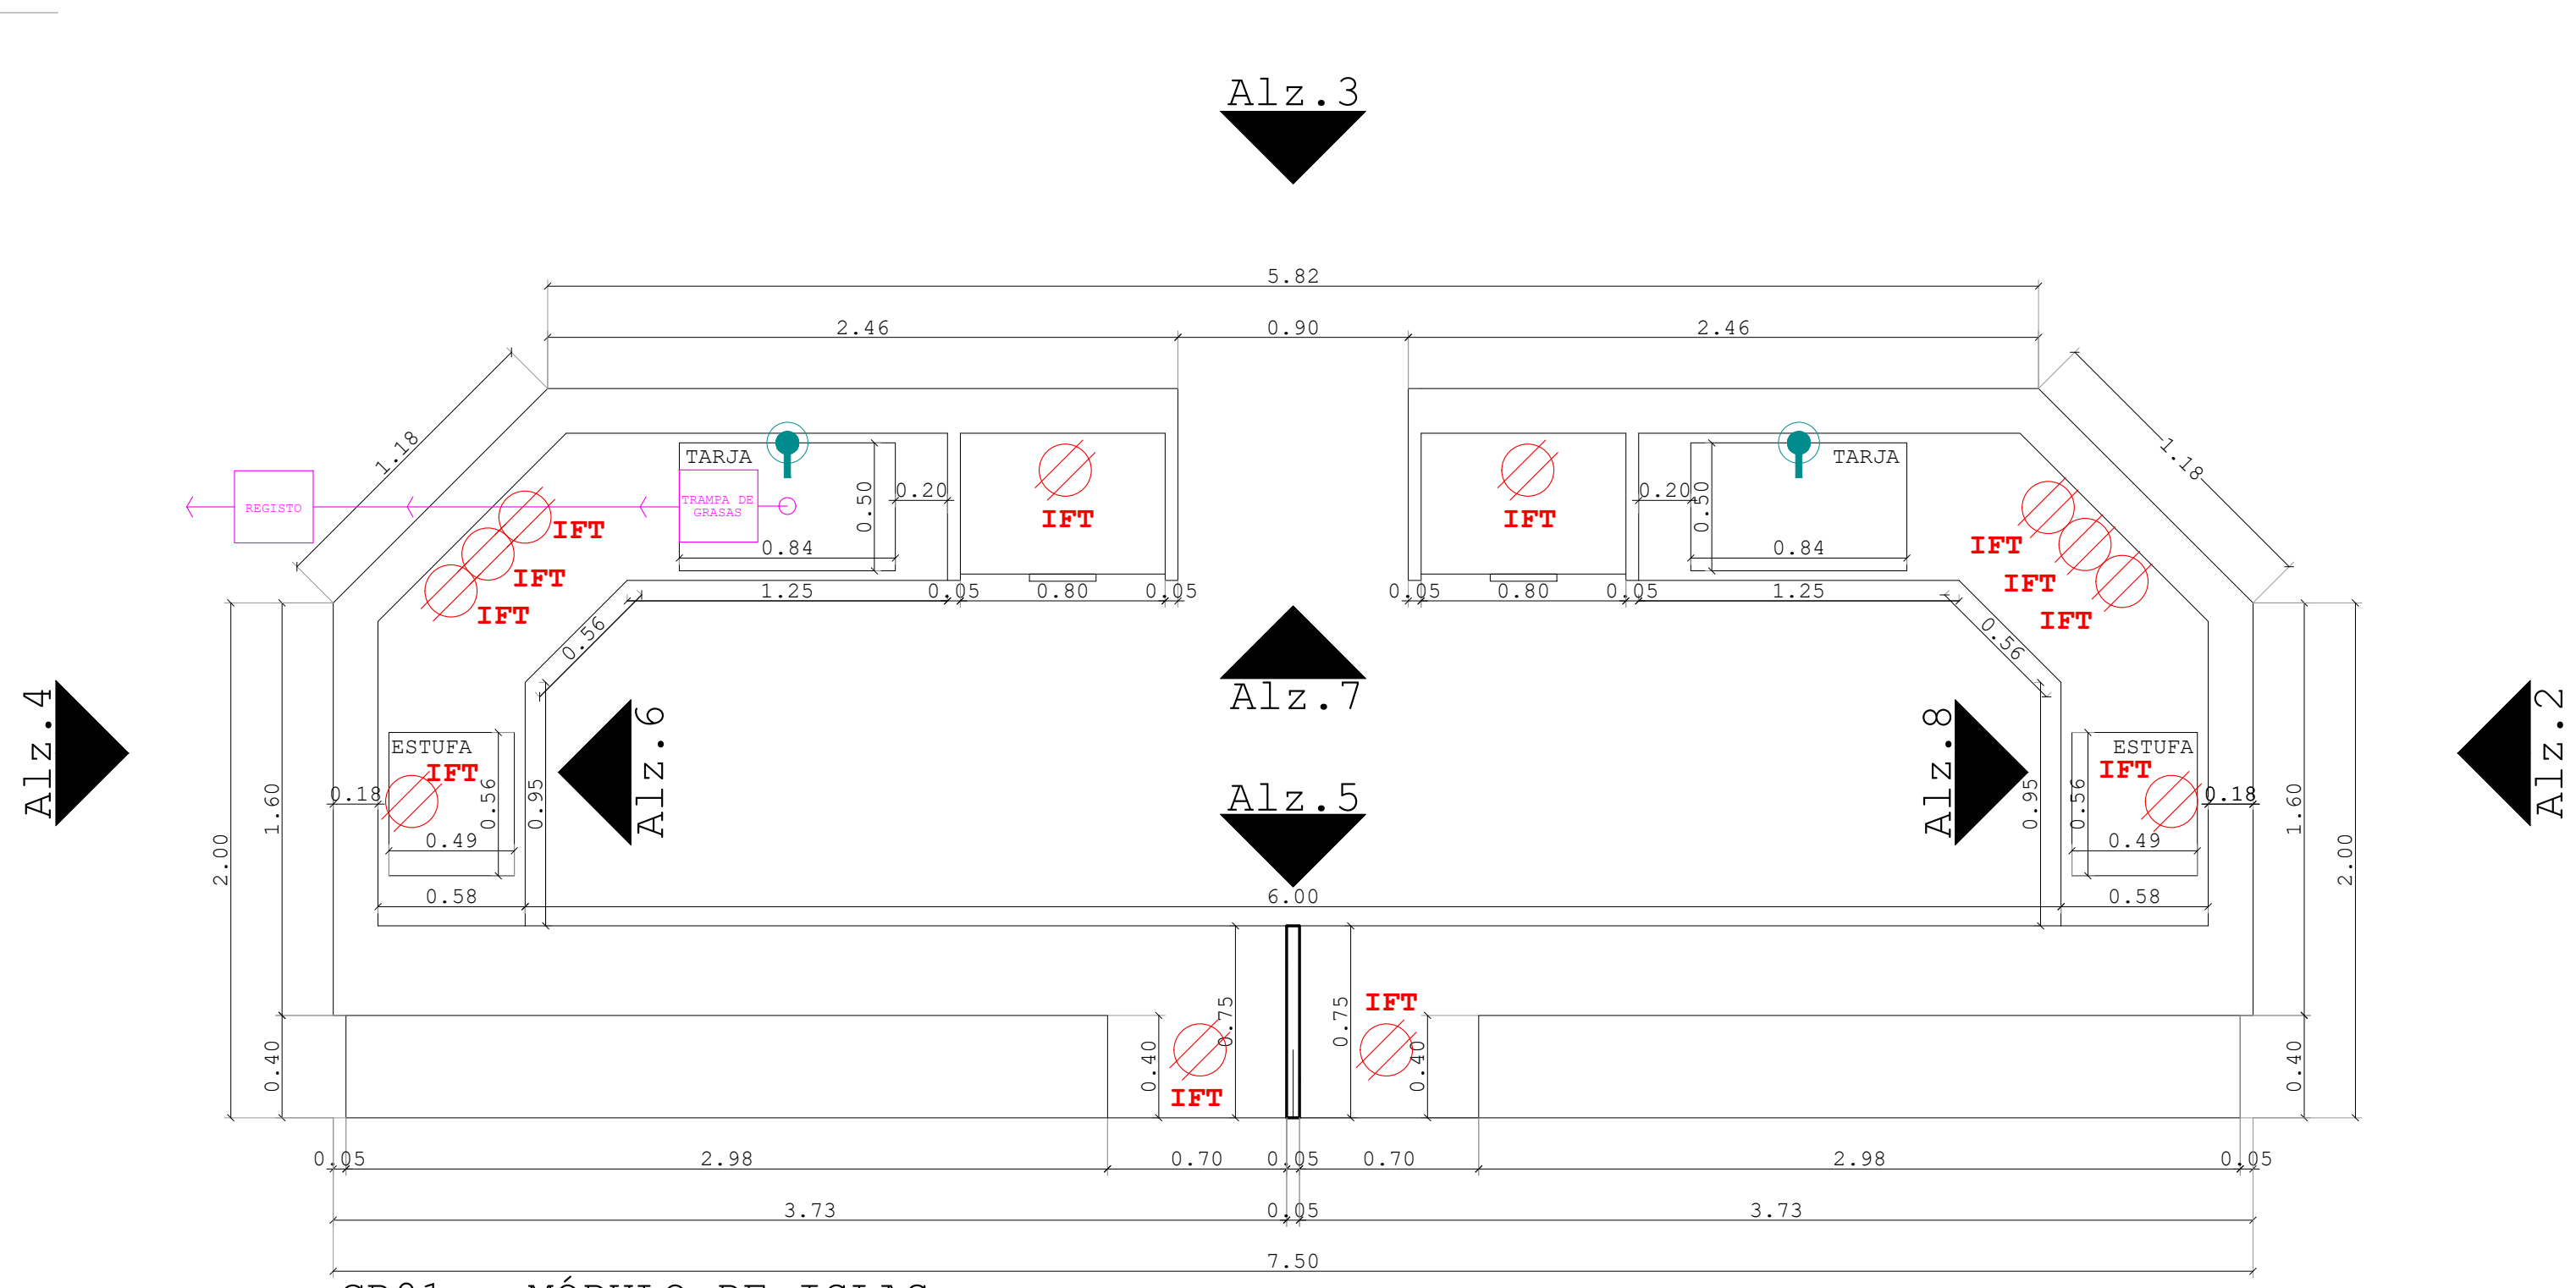


CR01 - MÓDULO DE ISLAS
PLANTA

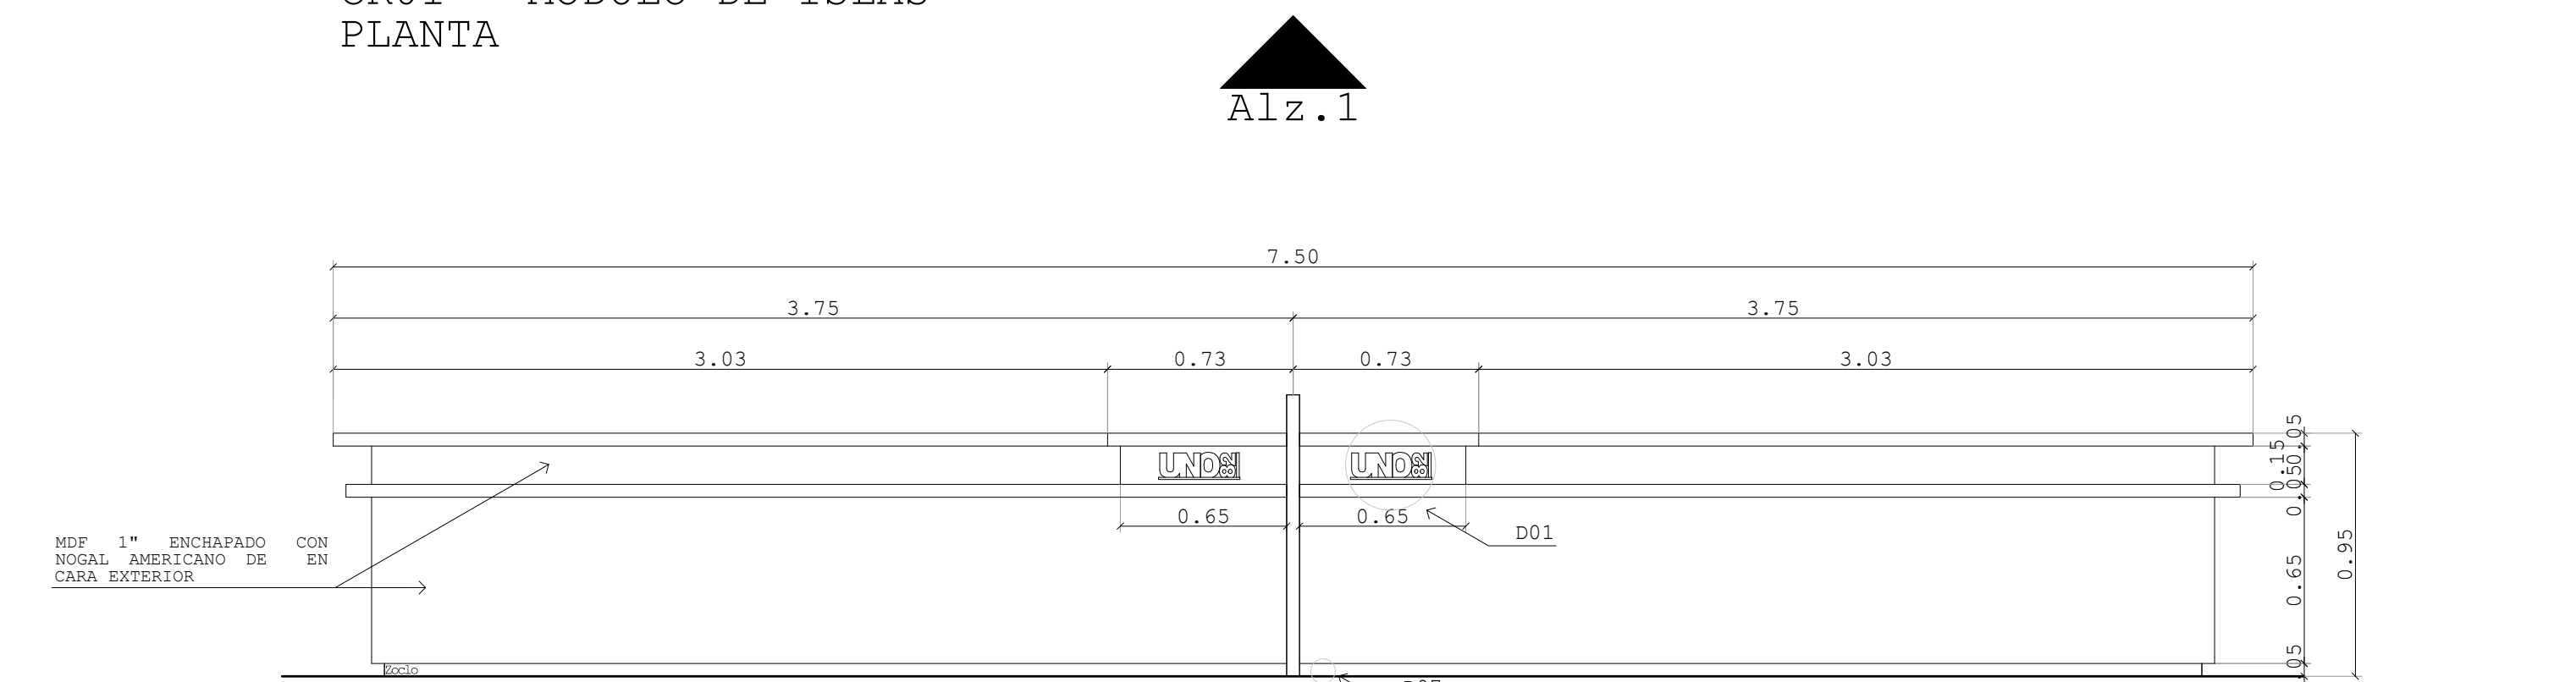


CR01 - MÓDULO DE ISLAS
ALZADO 1

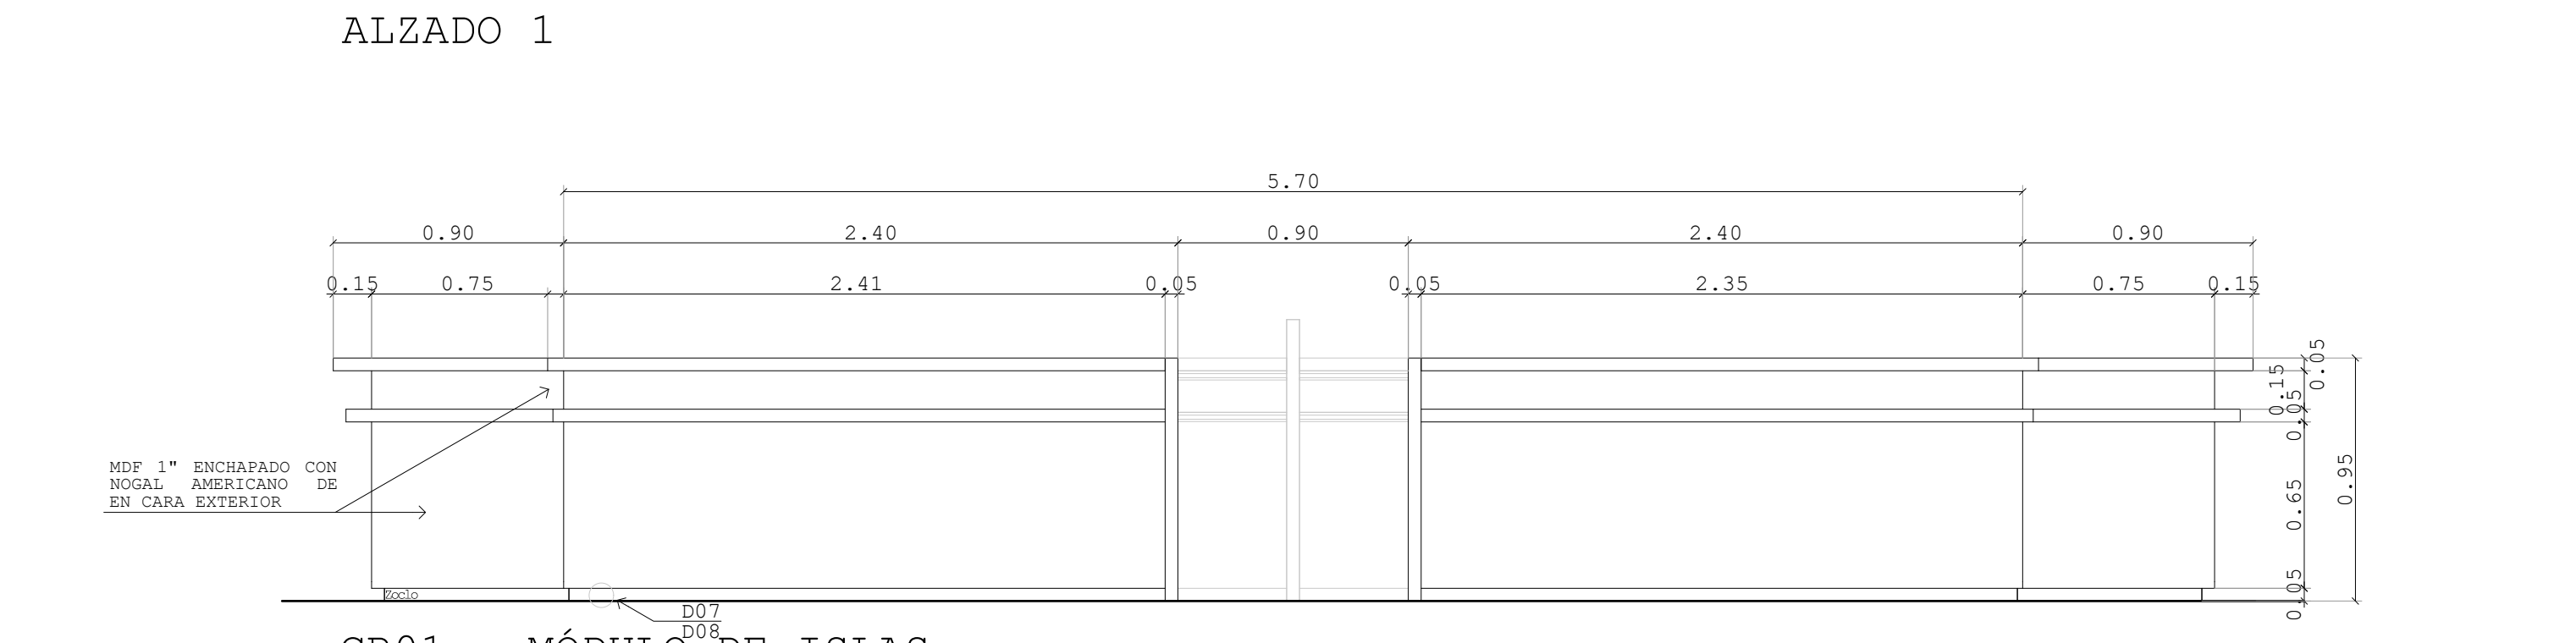


CR01 - MÓDULO DE ISLAS
ALZADO 3

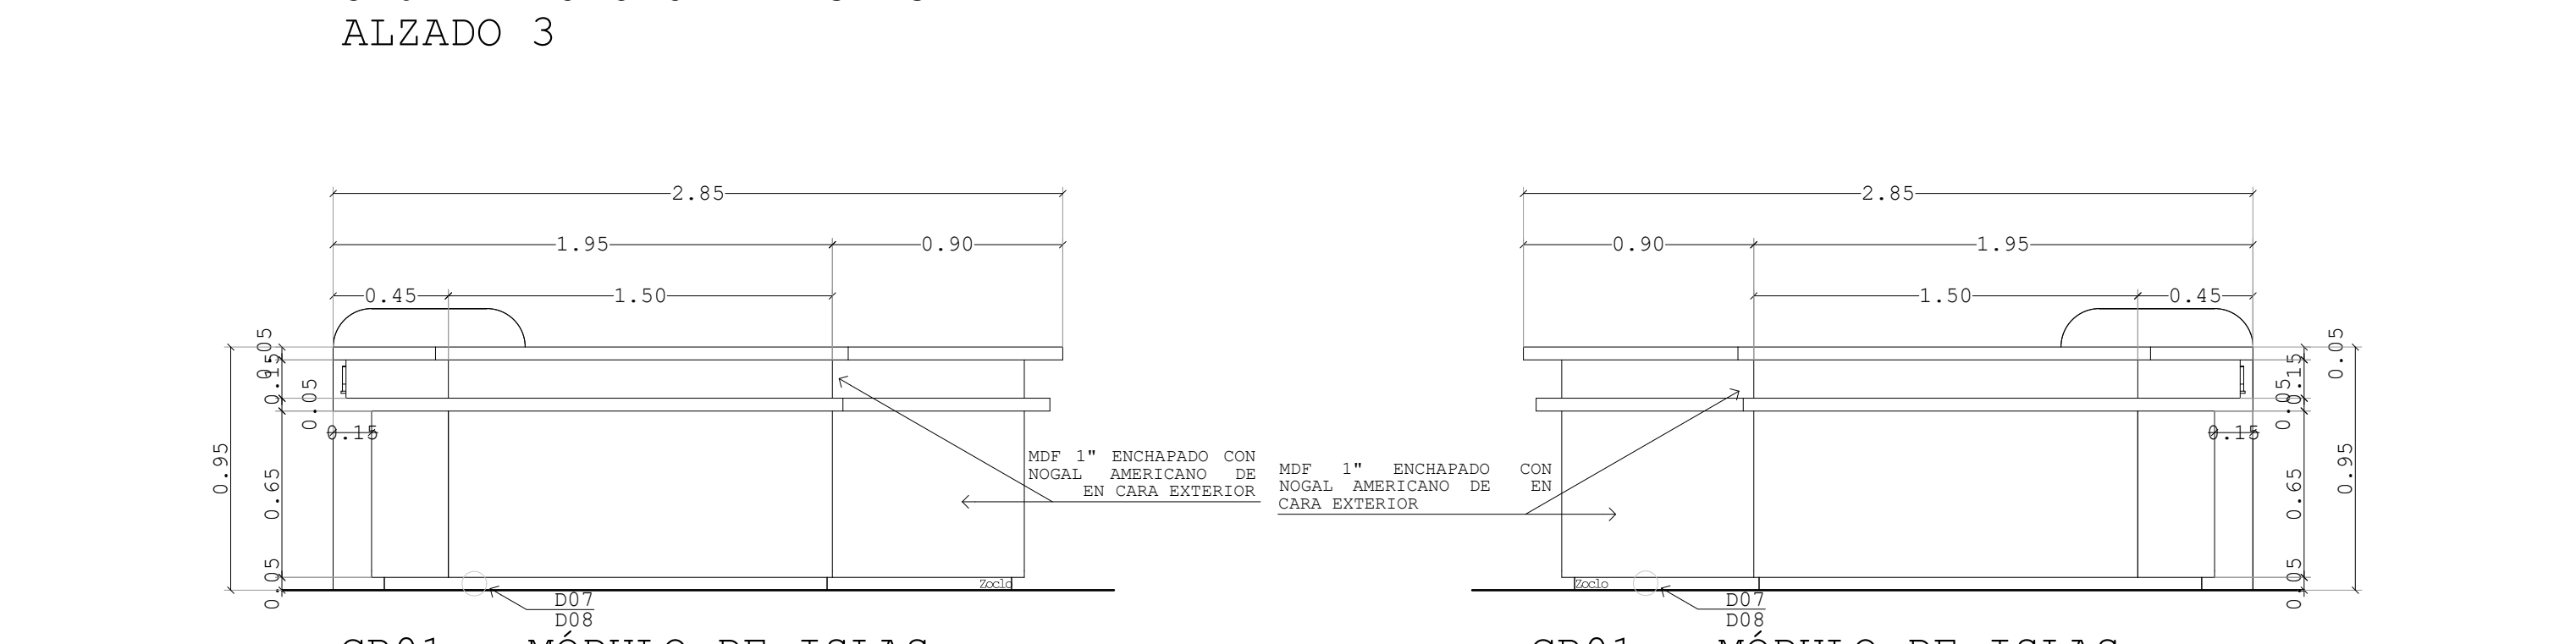


CR01 - MÓDULO DE ISLAS
ALZADO 2

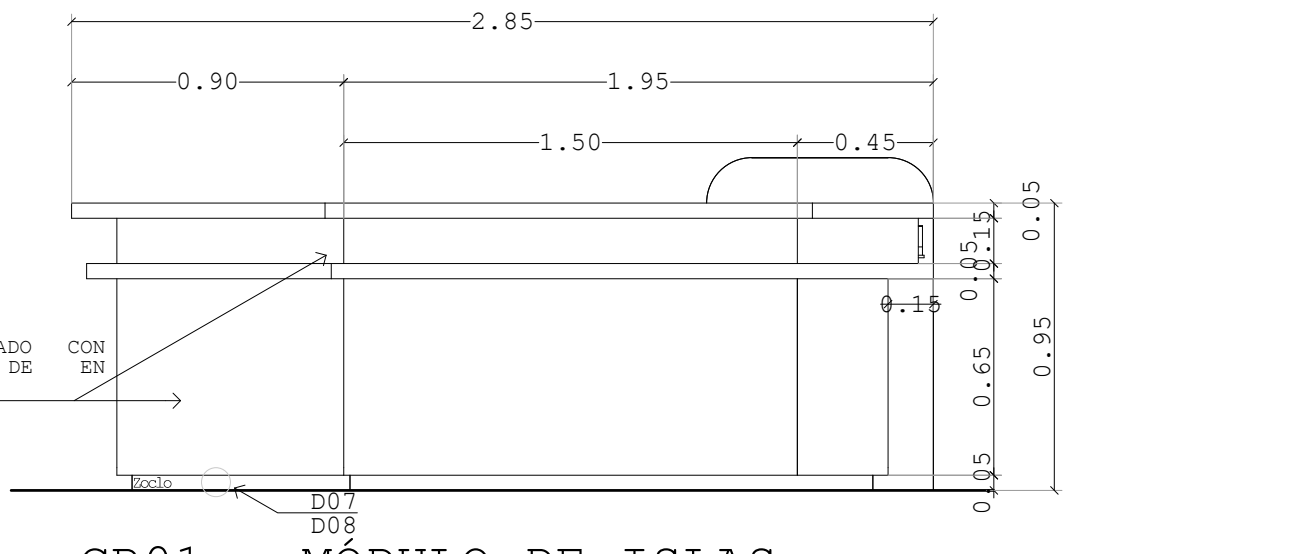

CR01 - MÓDULO DE ISLAS
ALZADO 4

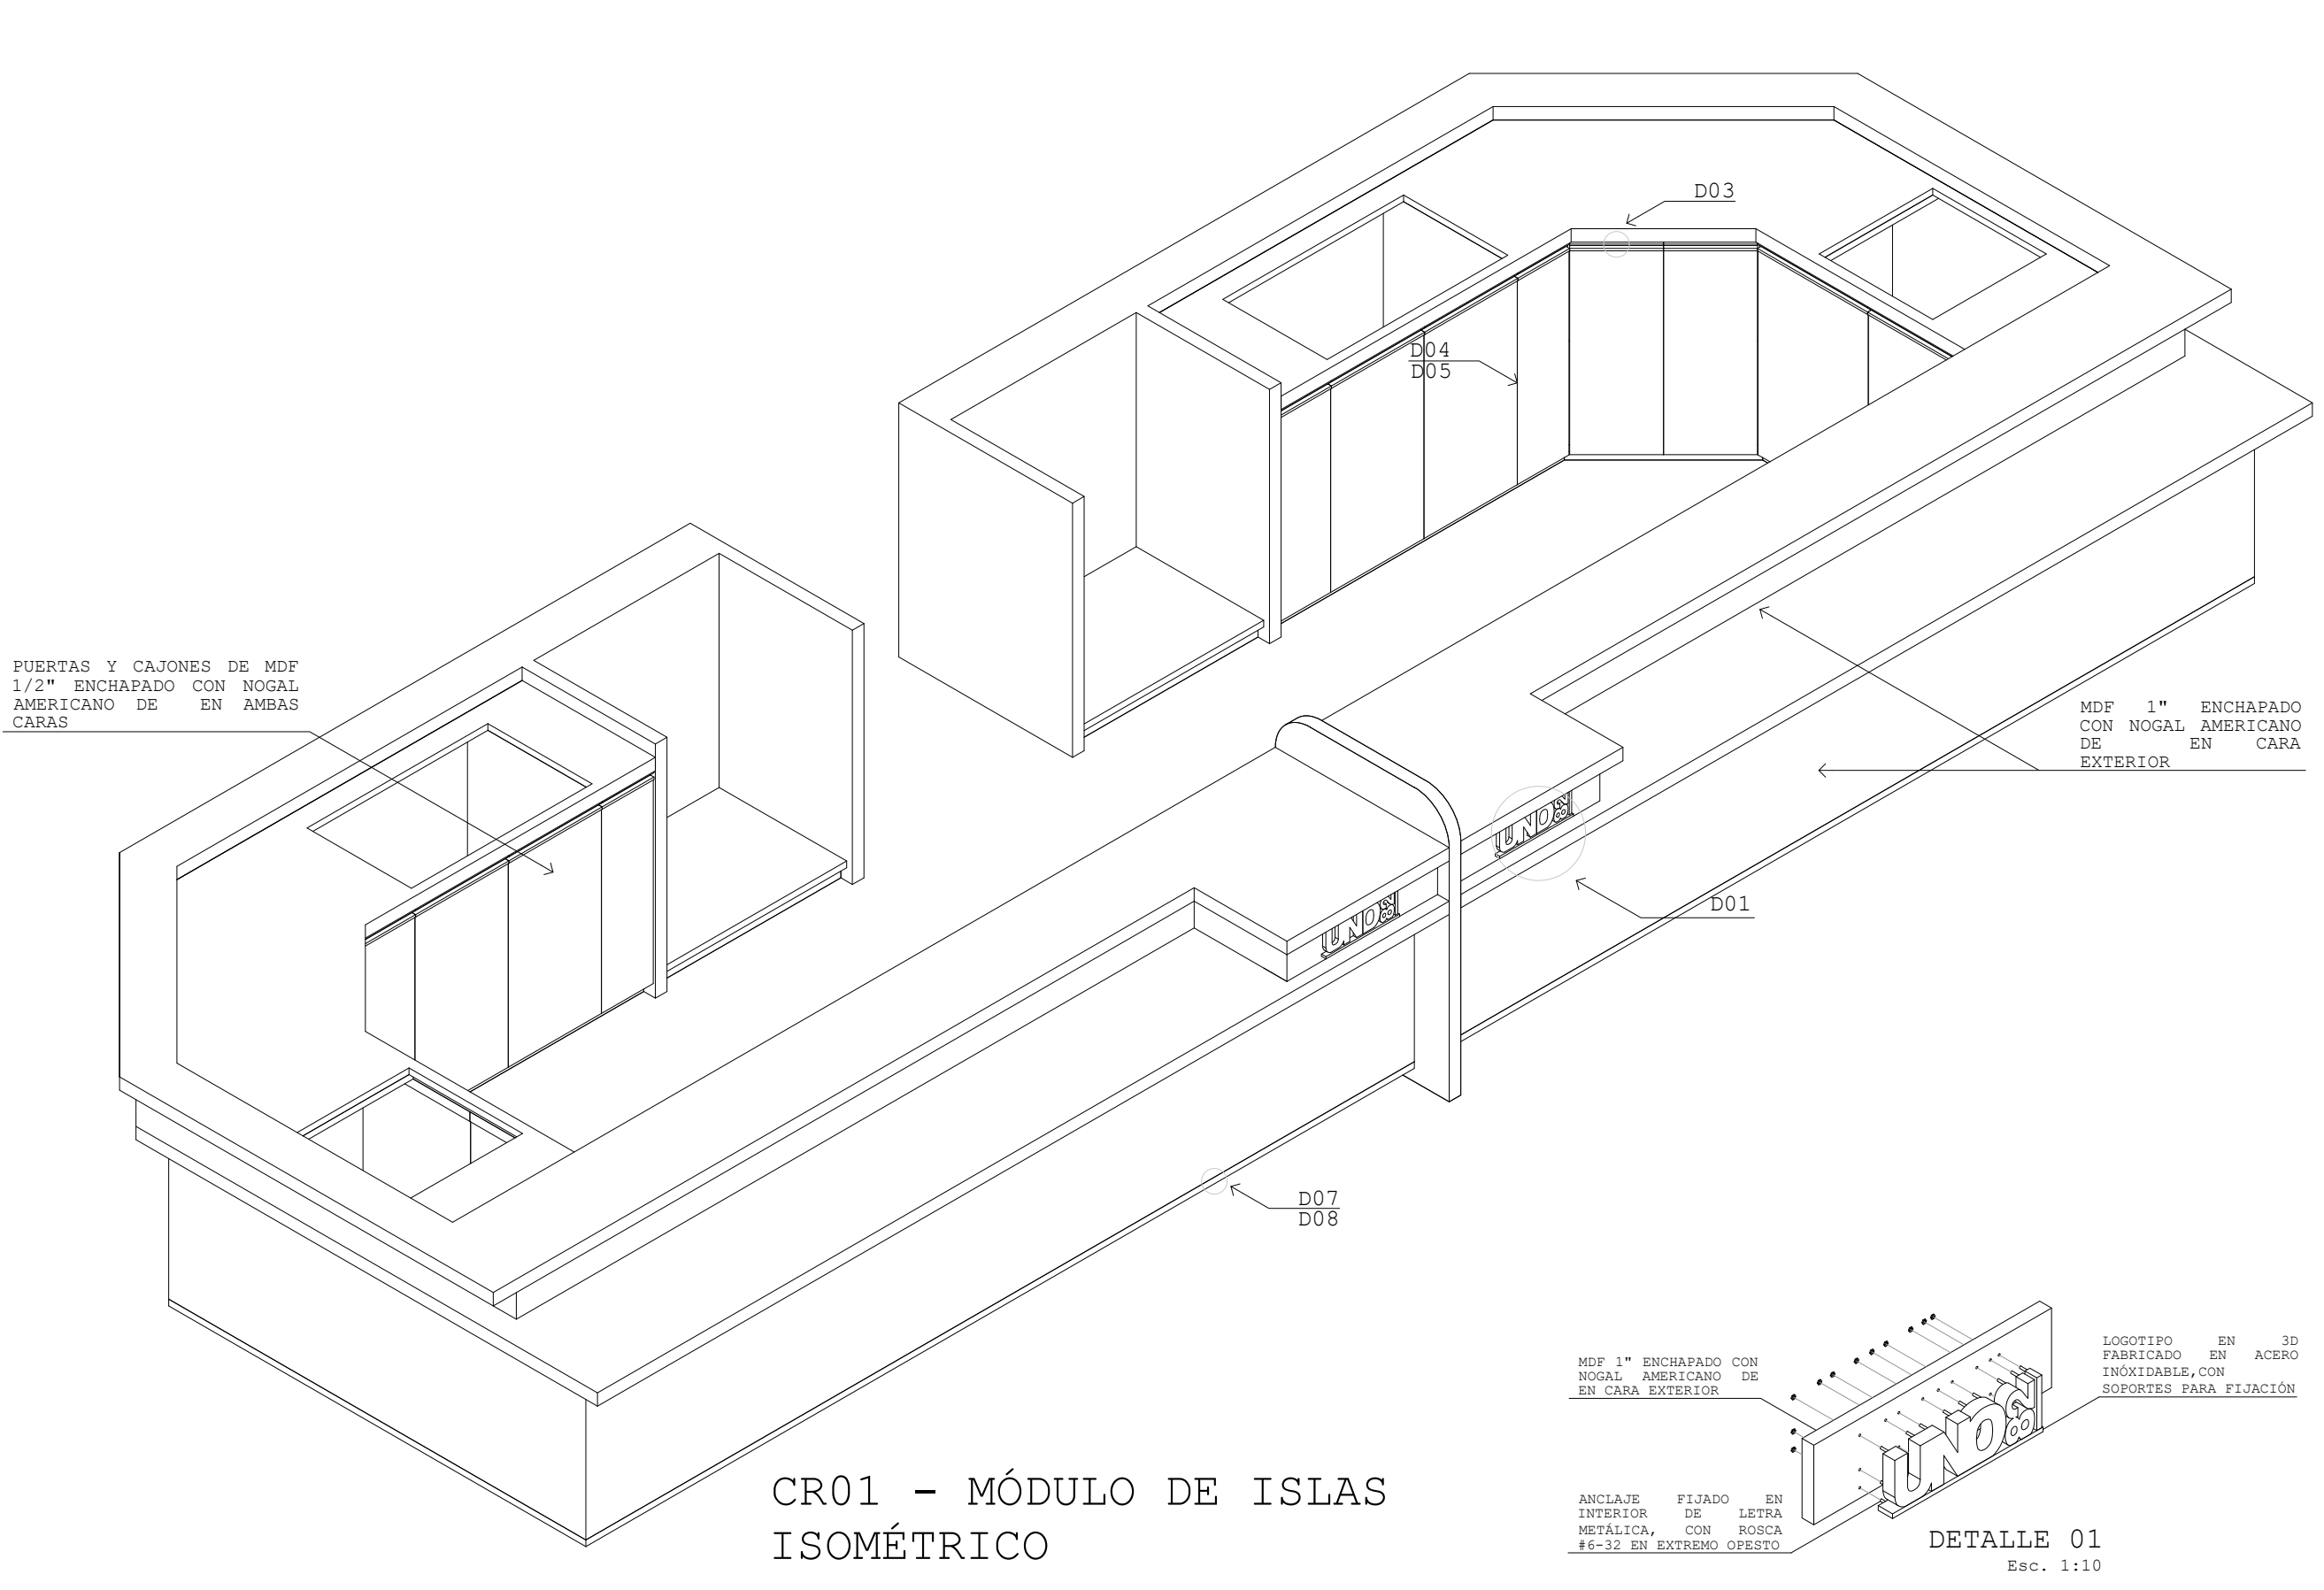

CR01 - MÓDULO DE ISLAS
ISOMÉTRICO

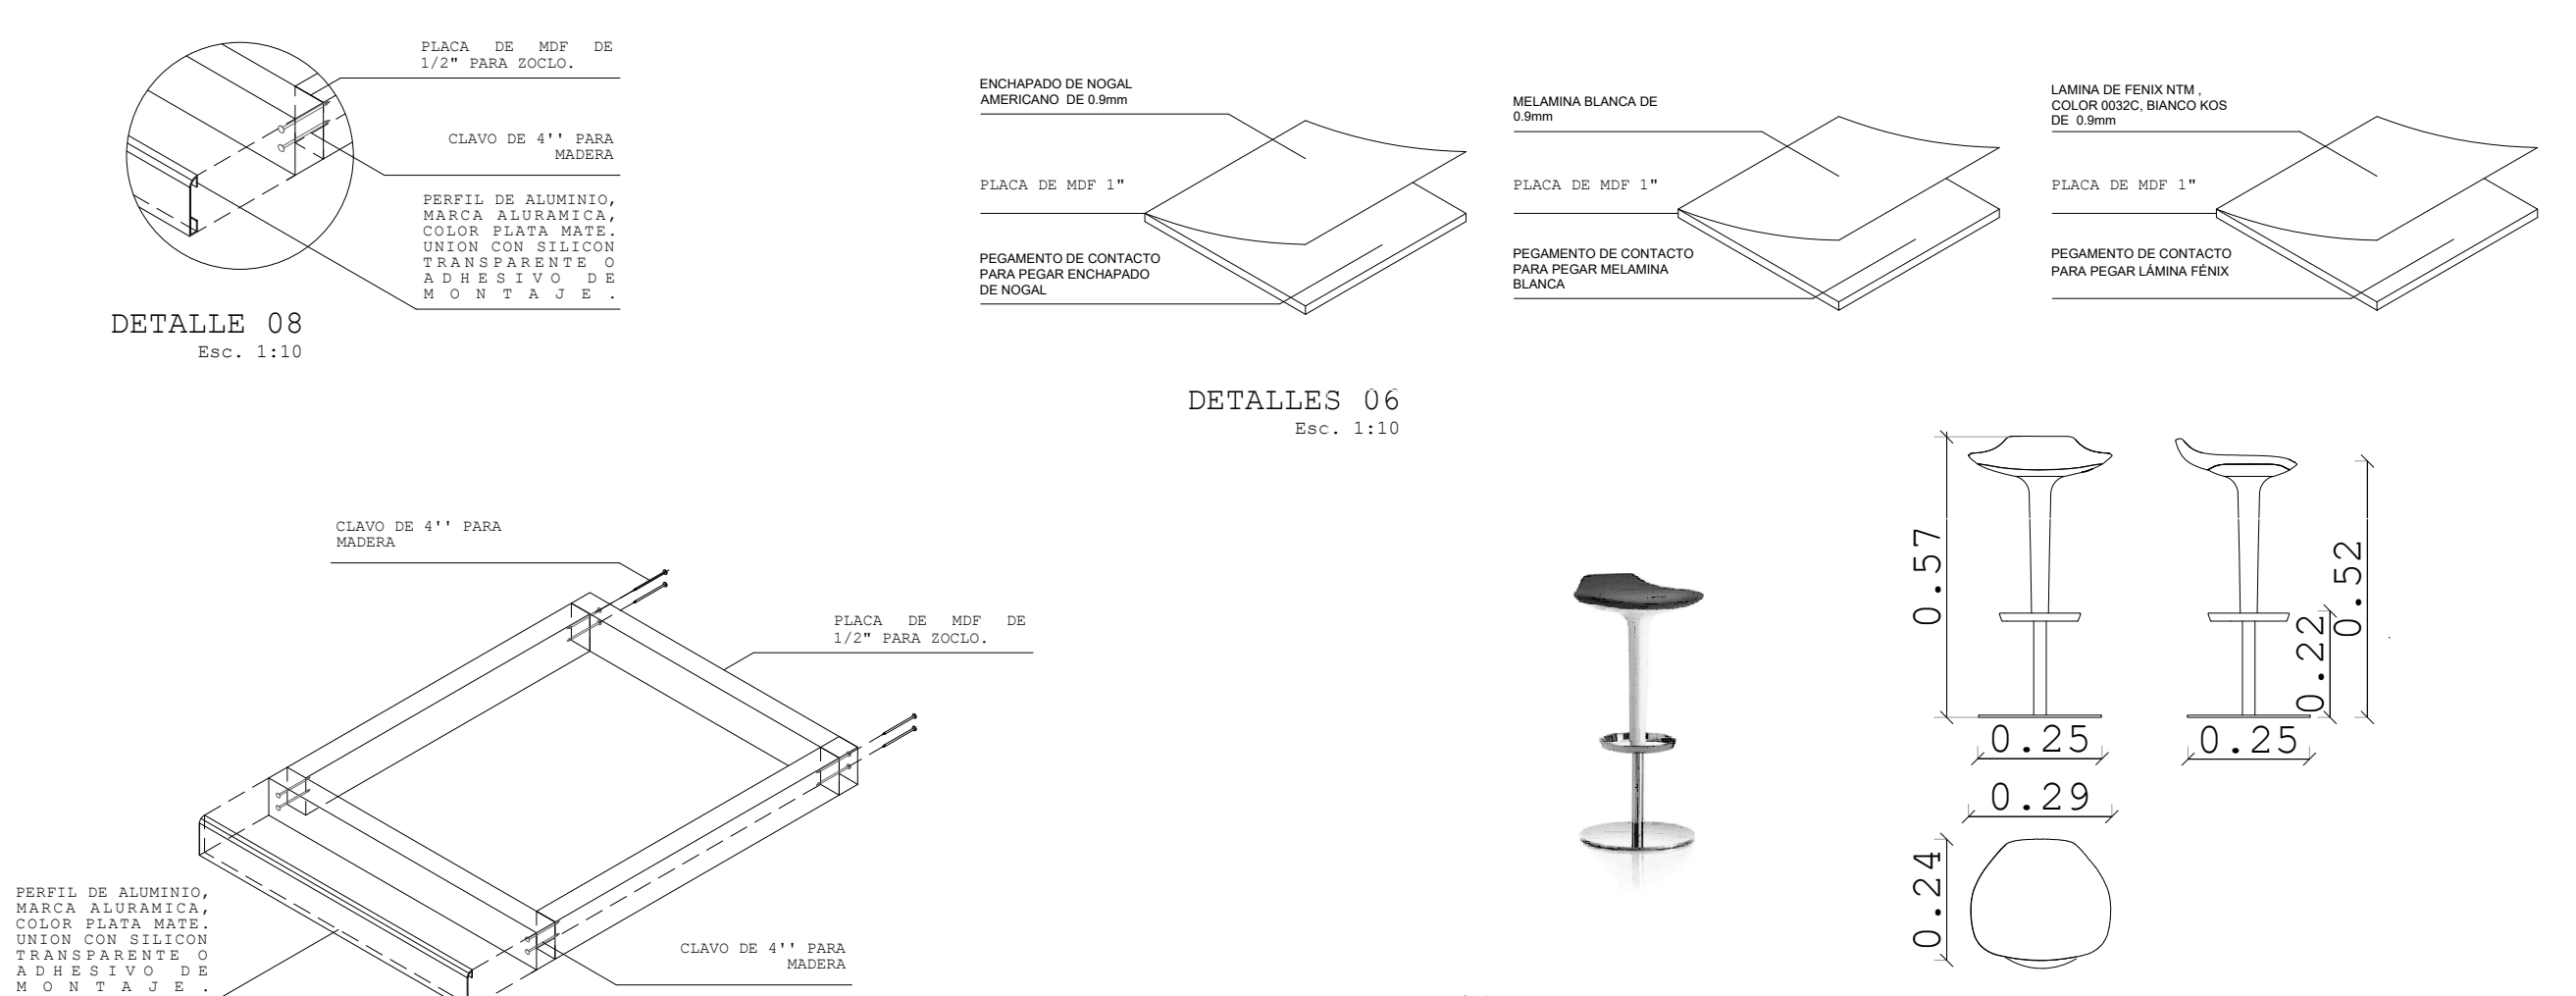

ML01
UBICACIÓN:MÓDULOS DE ABASTOS
CANTIDAD:48
DESCRIPCIÓN:TABURETEPARA MÓDULOS MARCA ARPERO, MODELO BABAR, BASE ACABADO METÁLICO, RECUBRIMIENTO SUPERIOR POLIURETANO NEGRO. MODELO 1755 1757

ML02
UBICACIÓN:MÓDULOS DE ABASTOS
CANTIDAD:6
DESCRIPCIÓN:PARRILLA VITROCERÁMICA ELÉCTRICA MARCA TEKA, MODELO TT 6420

ML03
UBICACIÓN:MÓDULOS DE ABASTOS
CANTIDAD:6
DESCRIPCIÓN: FREGADERO DE ACERO INOXIDABLE DE EMPOTRAR MARCA KOHLER DE 86 X 51CM, MODELO ZENIT R15 1C 1 E 86

UBICACIÓN

CALLE ACUEDUCTO #182 ,BARRIO DE LA SALUD
AGUASCALIENTES, AGUASCALIENTES
CP. 20240

ORIENTACIÓN

CROQUIS DE UBICACIÓN

SIMBOLOGÍA Y ESPACIFICACIONES

1. TODAS LAS CARAS VISIBLES (EXTERIORES) DEL MUEBLE LLEVARÁN ENCHAPADO CON NOGAL AMERICANO, LAS CARAS INTERNAS Y ESTRUCTURA TENDRÁN MELAMINA COLOR BLANCO

SIMBOLOGÍA Y ESPACIFICACIONES

Salida de agua fría

Contacto dúplex monofásico con tierra en muro c/caja cuadrada IPT

UNIVERSIDAD AUTÓNOMA DE AGUASCALIENTES

CENTRO DE CIENCIAS DEL DISEÑO Y LA CONSTRUCCIÓN

ARQUITECTURA - DÉCIMO SEMESTRE

PROYECTO TERMINAL

UNO8

Mercado Gastronómico

ALUMNOS:

JOSÉ BASANTA FERNÁNDEZ

RODRIGO GERARDO FRANCO

FRAUSTO

GABRIEL CALLEGOS

GONZÁLEZ

SAMANTHA GARCÍA LUIS

PROFESORES:

M.D.U. RICARDO DE ALBA OBREGÓN

M.D.U. ERNESTO MARTINEZ QUEZADA

ING. ÁLVARO NIEVA MONTES DE OCA

ARQ. CARLOS RAMÓN RIVERA TREVIÑO

M.D.U. HÉCTOR MANUEL ROJAS ORTEGA

M.D.U. JUAN ERNESTO TELLO RUIZ

M.D.A. RAFAEL VÁZQUEZ ORTIZ

CONTENIDO:

MUEBLE DE DISEÑO

PLANO: 1/5

ESCALA: 1:25

FECHA: 03/07/20

MD-00