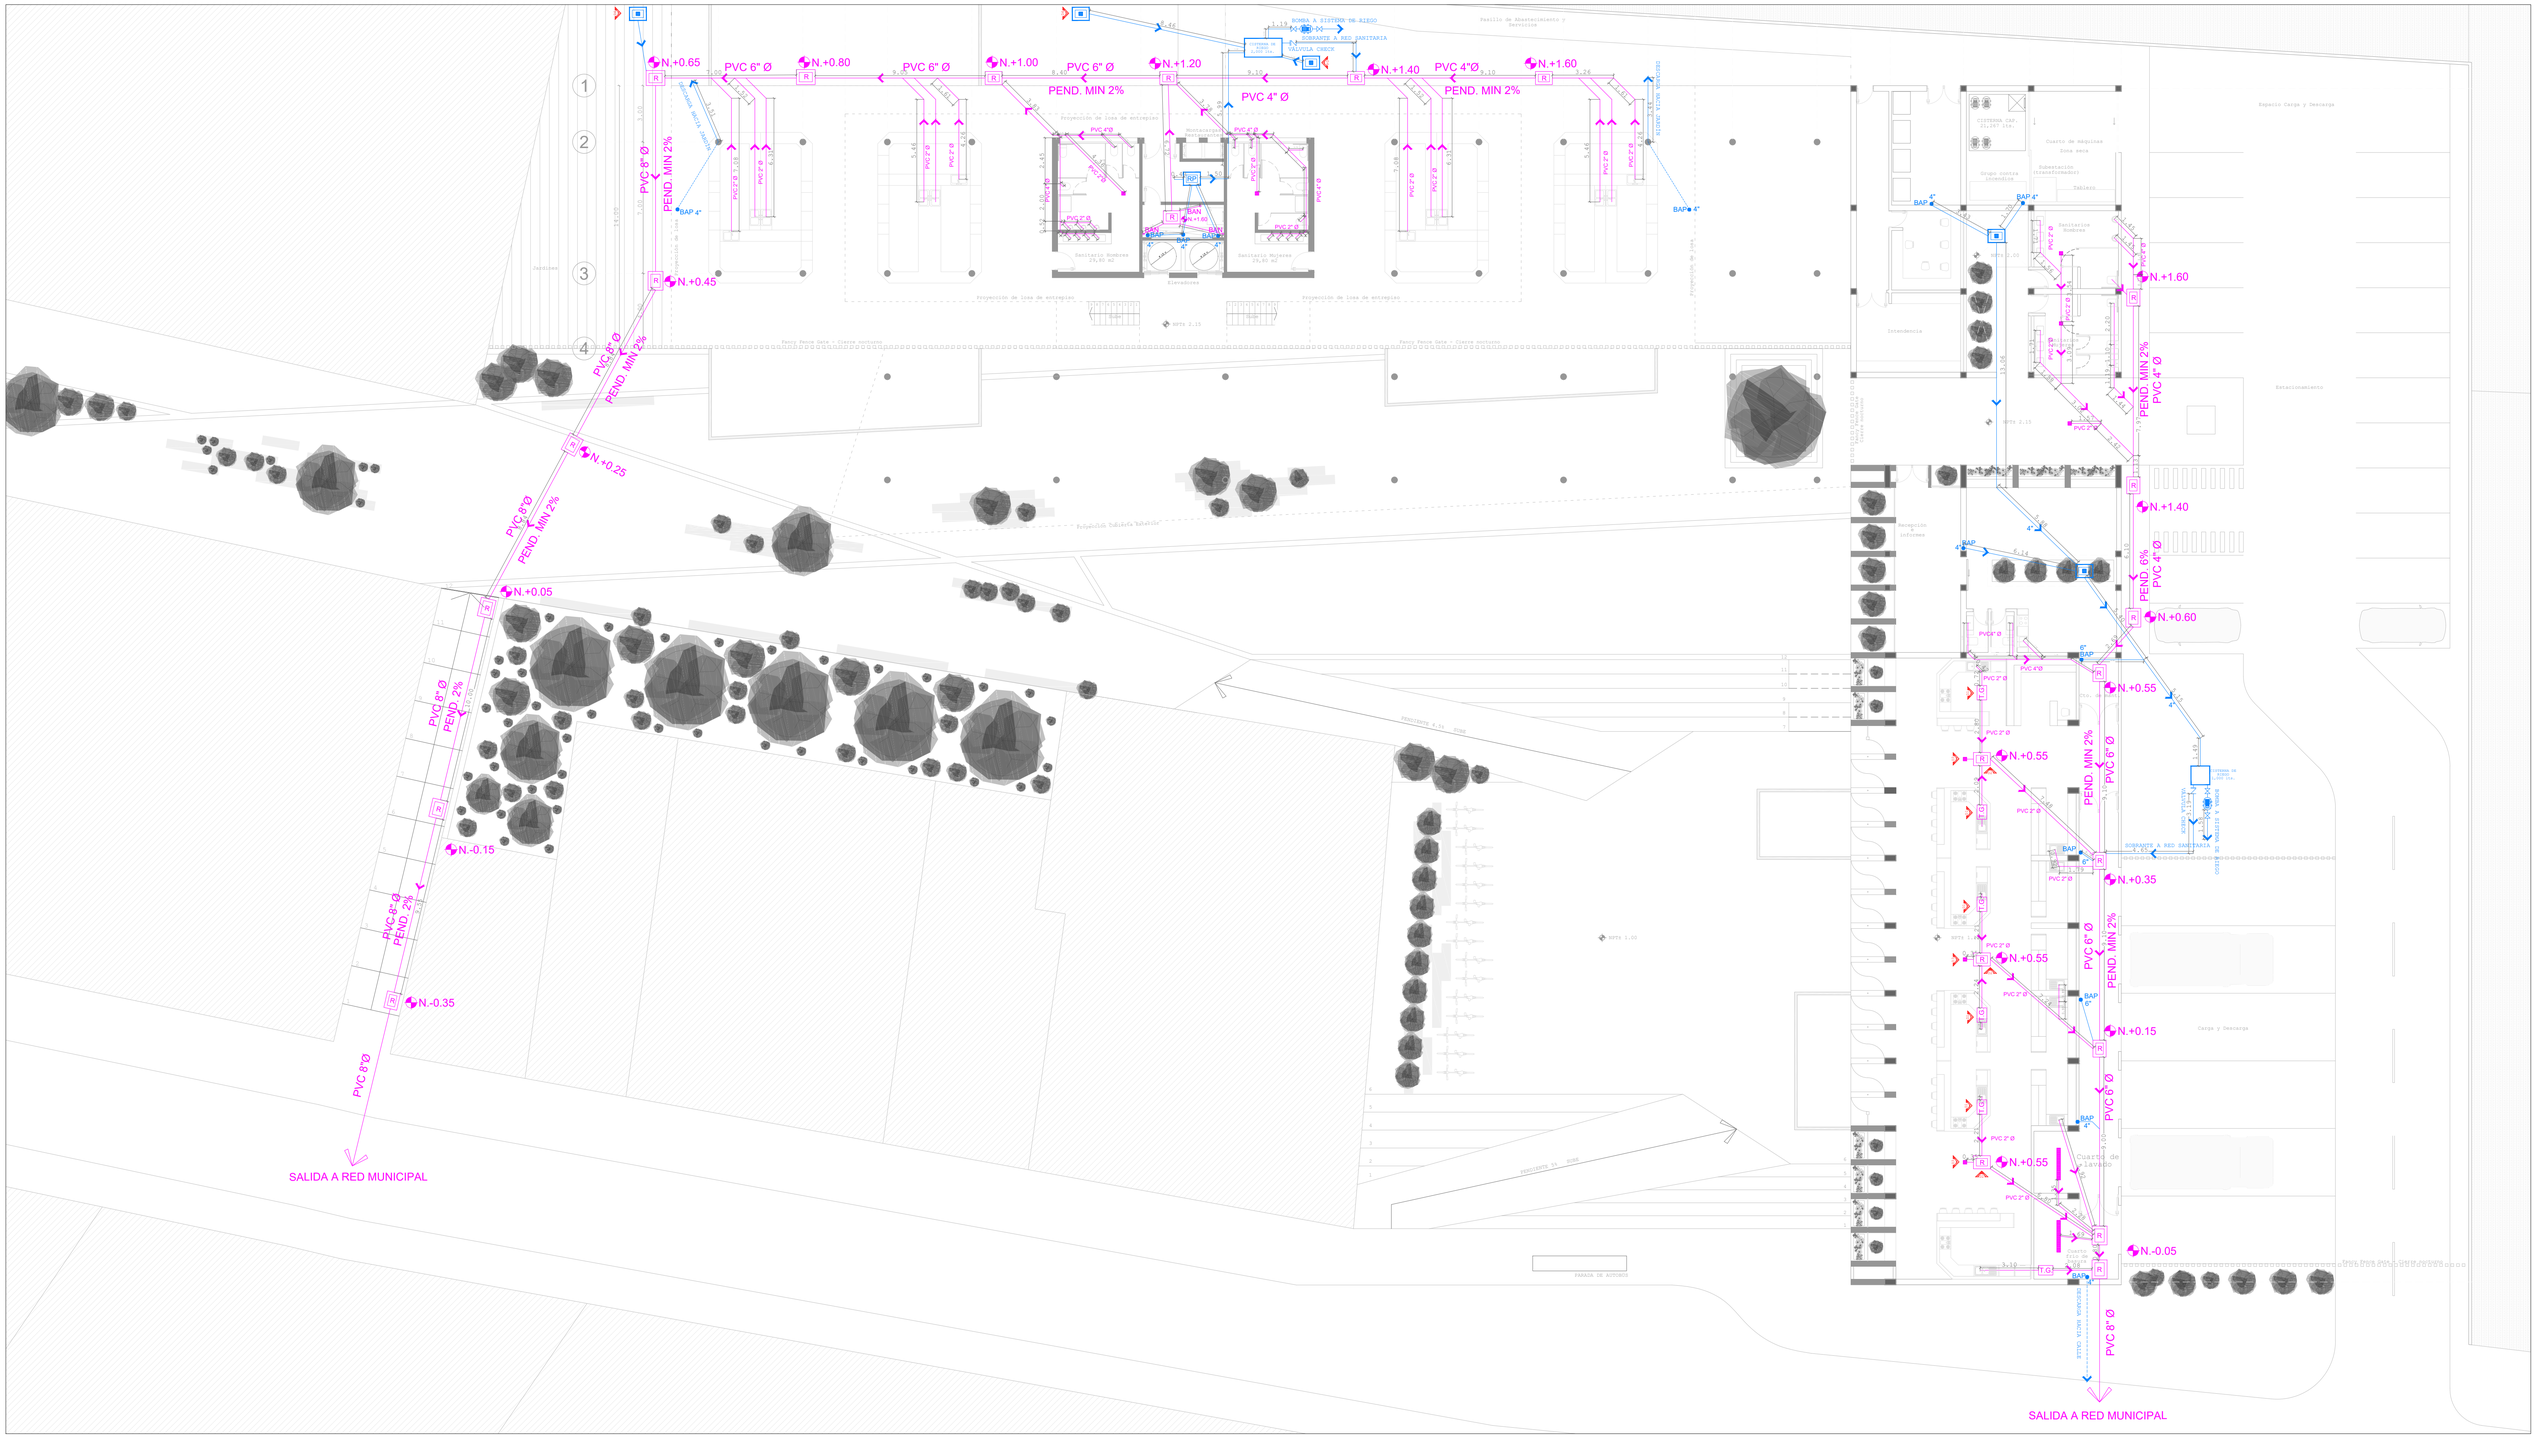

ORIENTACIÓN

UBICACIÓN
CALLE ACUEDUCTO
182 ,BARRIO DE LA SALUD
20240

CROQUIS DE UBICACIÓN

CROQUIS DE LOCALIZACIÓN

ESPECIFICACIONES

- Registro hecho en obra medidas int. 50x70 cm c/prof. es mayor a 1m
- Registro hecho en obra medidas int. 40x60 cm c/prof. es menor a 1m
- Registro pluvial medidas int. 40x60 cm
- Registro pluvial c/coladera medidas int. 40x60 cm
- Sist. bomba e hidroneumático
- Válvula check
- Coladera
- Indica flujo de la red
- Canaleta o caimán
- N.+-0.00 Indica prof. de la parte baja del registro
- T.G. Trapa de grasas comercial medidas 51x77 cms
- Línea sanitaria
- Línea pluvial
- BAP Bajada agua pluvial
- BAN Bajada agua negra
- Llave de paso

UNIVERSIDAD AUTÓNOMA DE AGUASCALIENTES
CENTRO DE CIENCIAS DEL DISEÑO Y LA CONSTRUCCIÓN
ARQUITECTURA - DÉCIMO SEMESTRE
PROYECTO TERMINAL

UNO 82
Mercado Gastronómico

ALUMNOS:
JOSÉ BASANTA FERNÁNDEZ
RODRIGO GERARDO FRANCO FRAUSTO
GABRIEL GALLEGOS GONZÁLEZ
SAMANTHA GARCÍA LUIS

PROFESORES:
M.D.U. Ricardo de Alba Obregón
M.D.U. Ernesto Martinez Quezada
Ing. Álvaro Nieva Montes de Oca
Arq. Carlos Ramón Rivera Treviño
M.D.U. Héctor Manuel Rojas Ortega
M.D.U. Juan Ernesto Tello Ruiz
M.D.A. Rafael Vázquez Ortiz

CONTENIDO: RED SANITARIA Y PLUVIAL PLANTA 0

PLANO: 1/5
ESCALA: 1:150
FECHA: 03/07/20

IS-1