



ESTRUCTURA

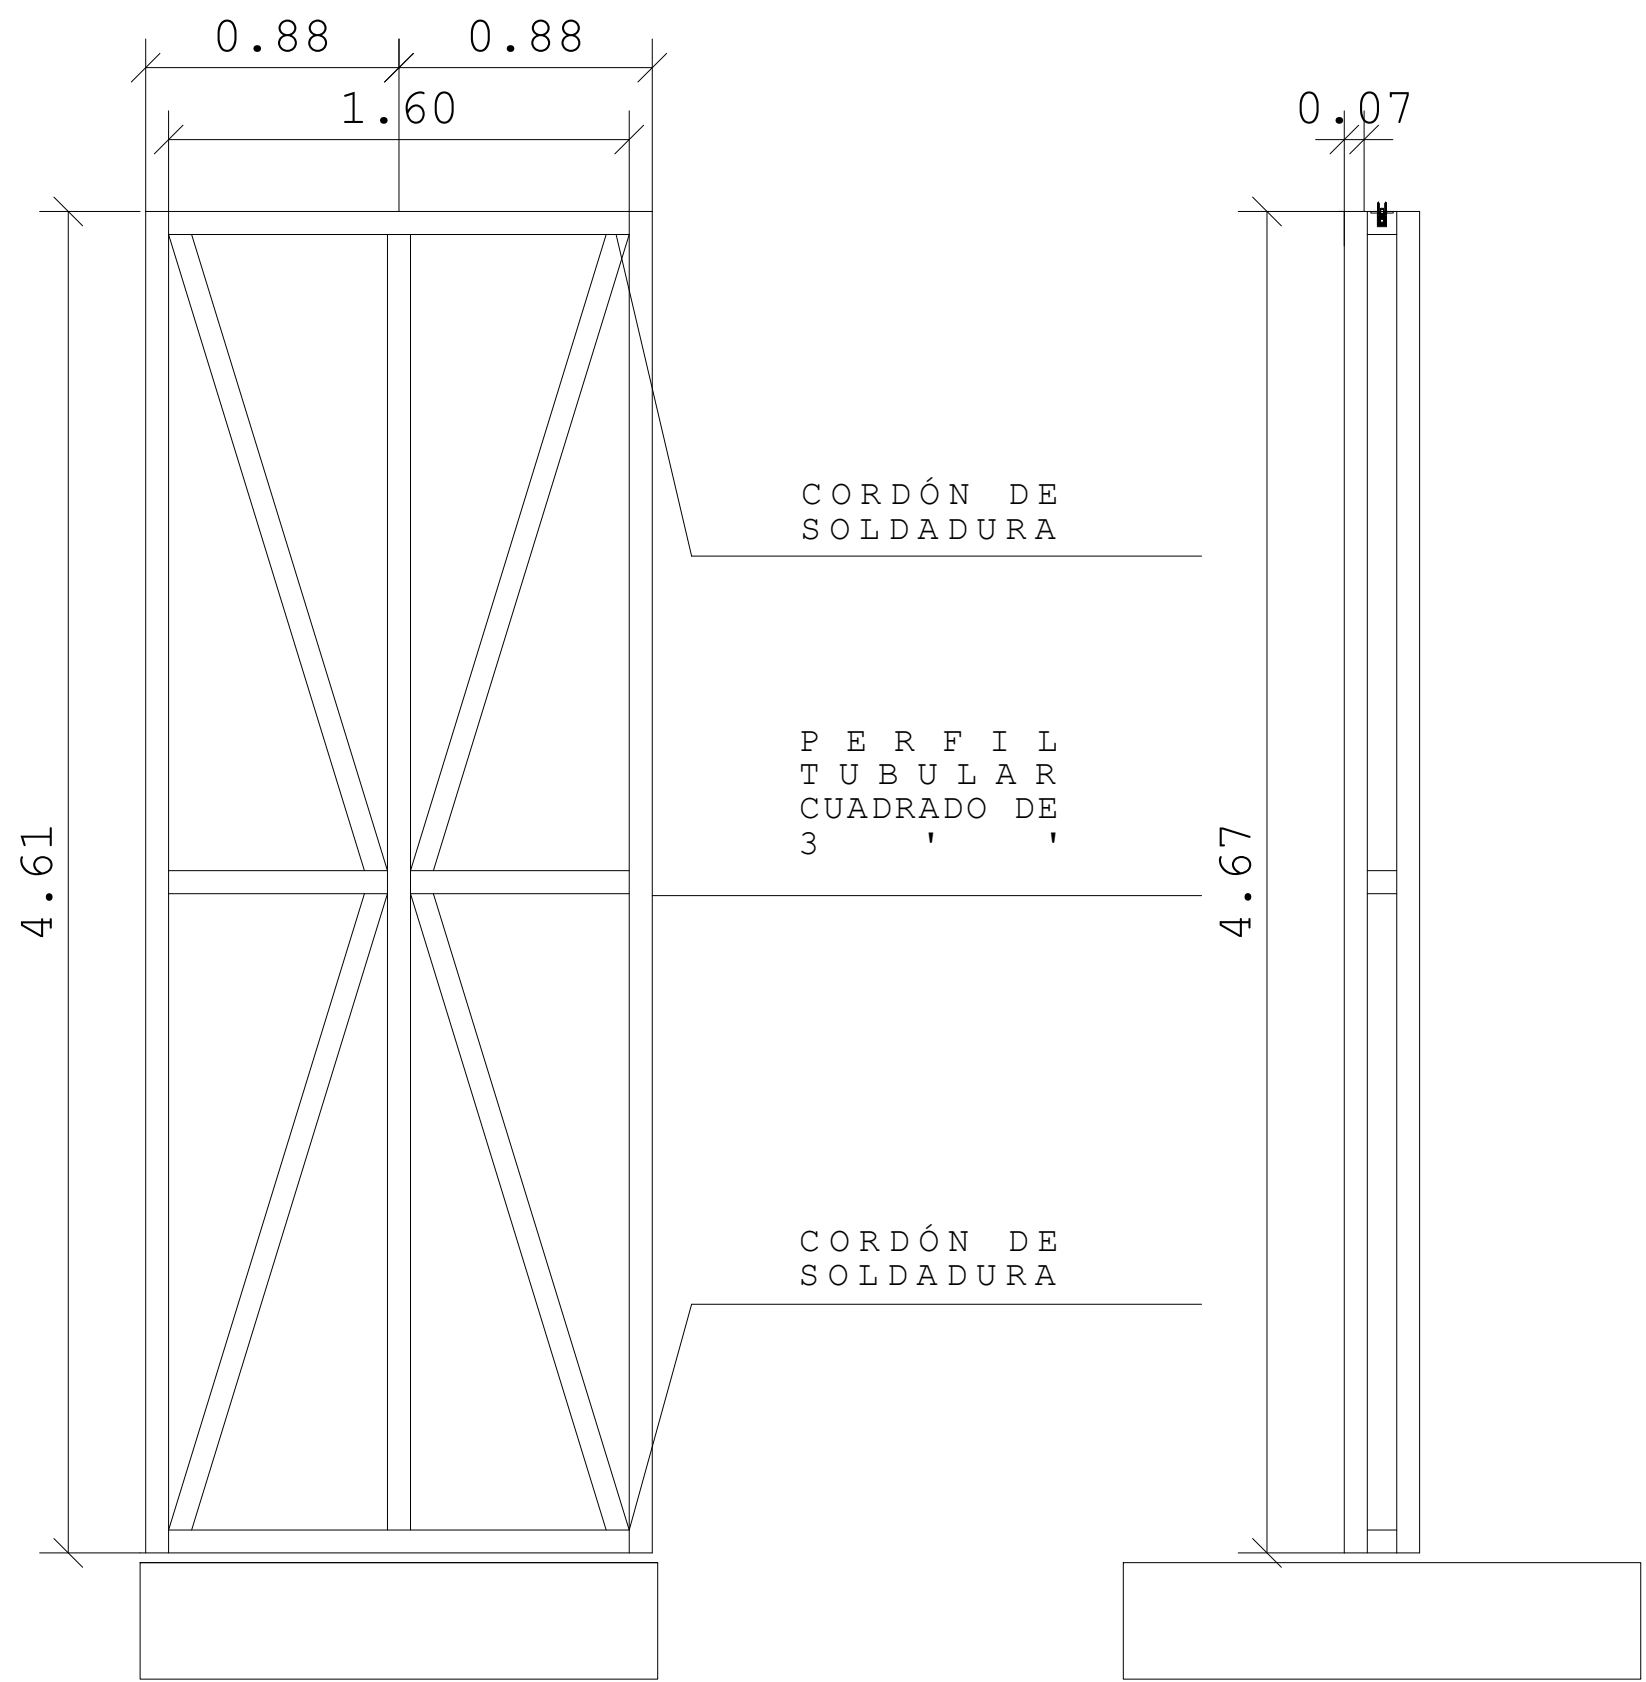


HE-01 - PUERTAS
ALZADO 1

HE-01 - PUERTAS
ALZADO 2

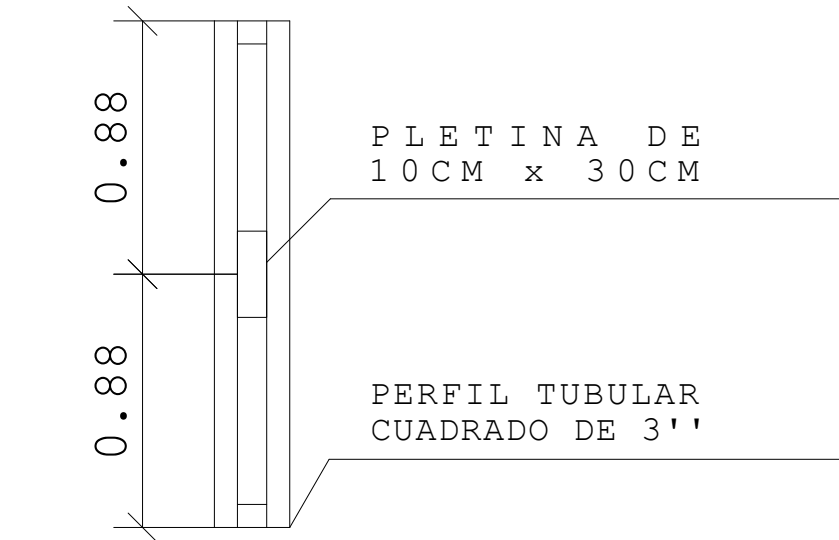


HE-01 - PUERTAS
VISTA SUP. E INF.

CORTE

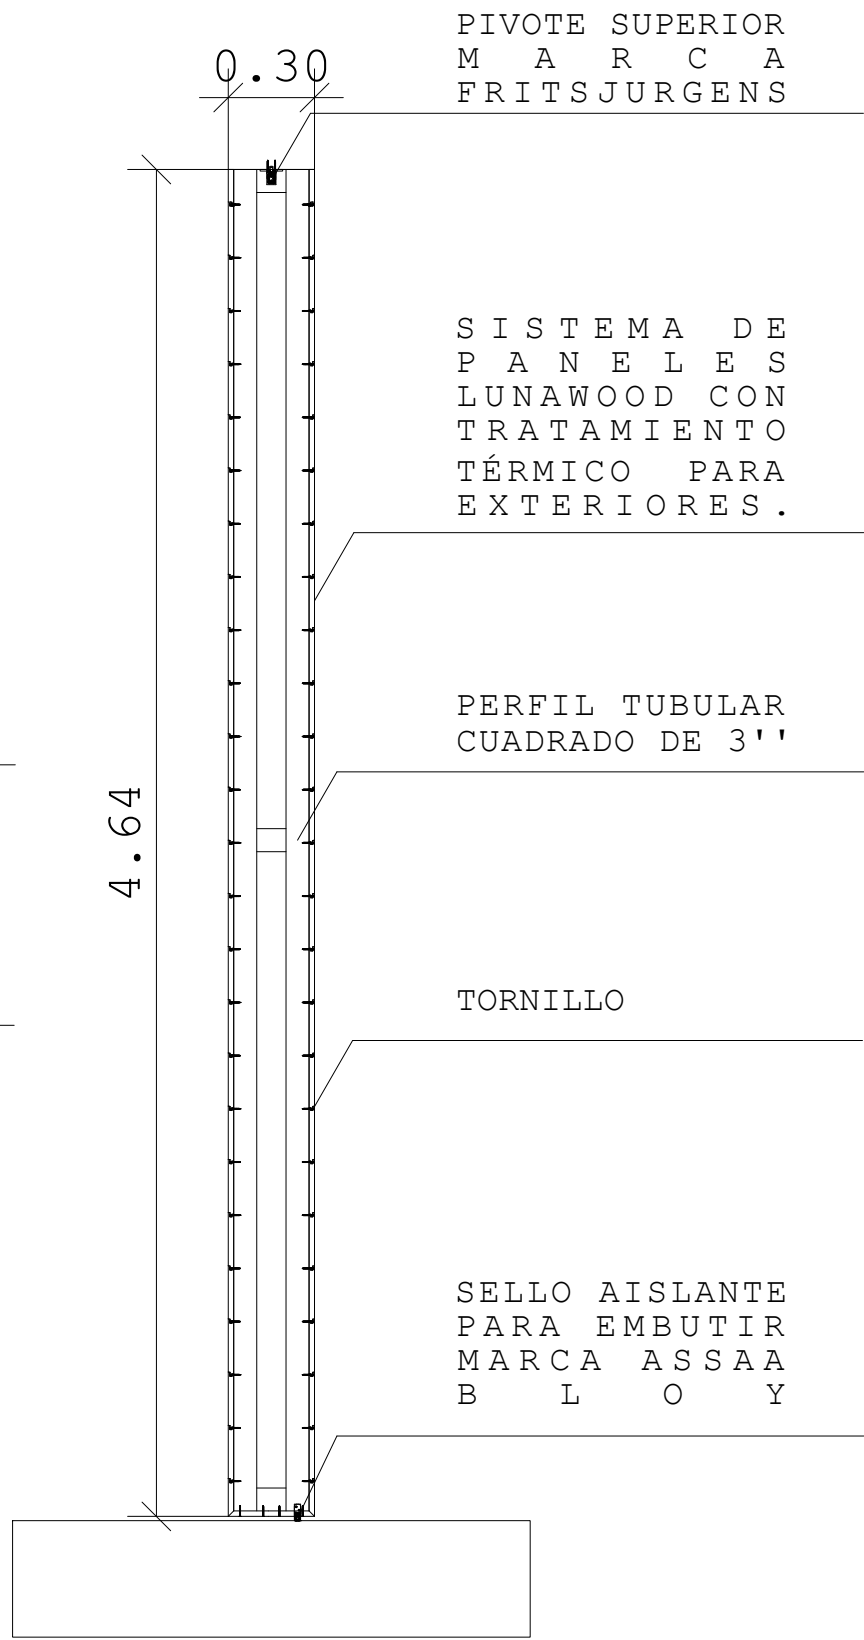

HE-01 - PUERTAS
ALZADO 2

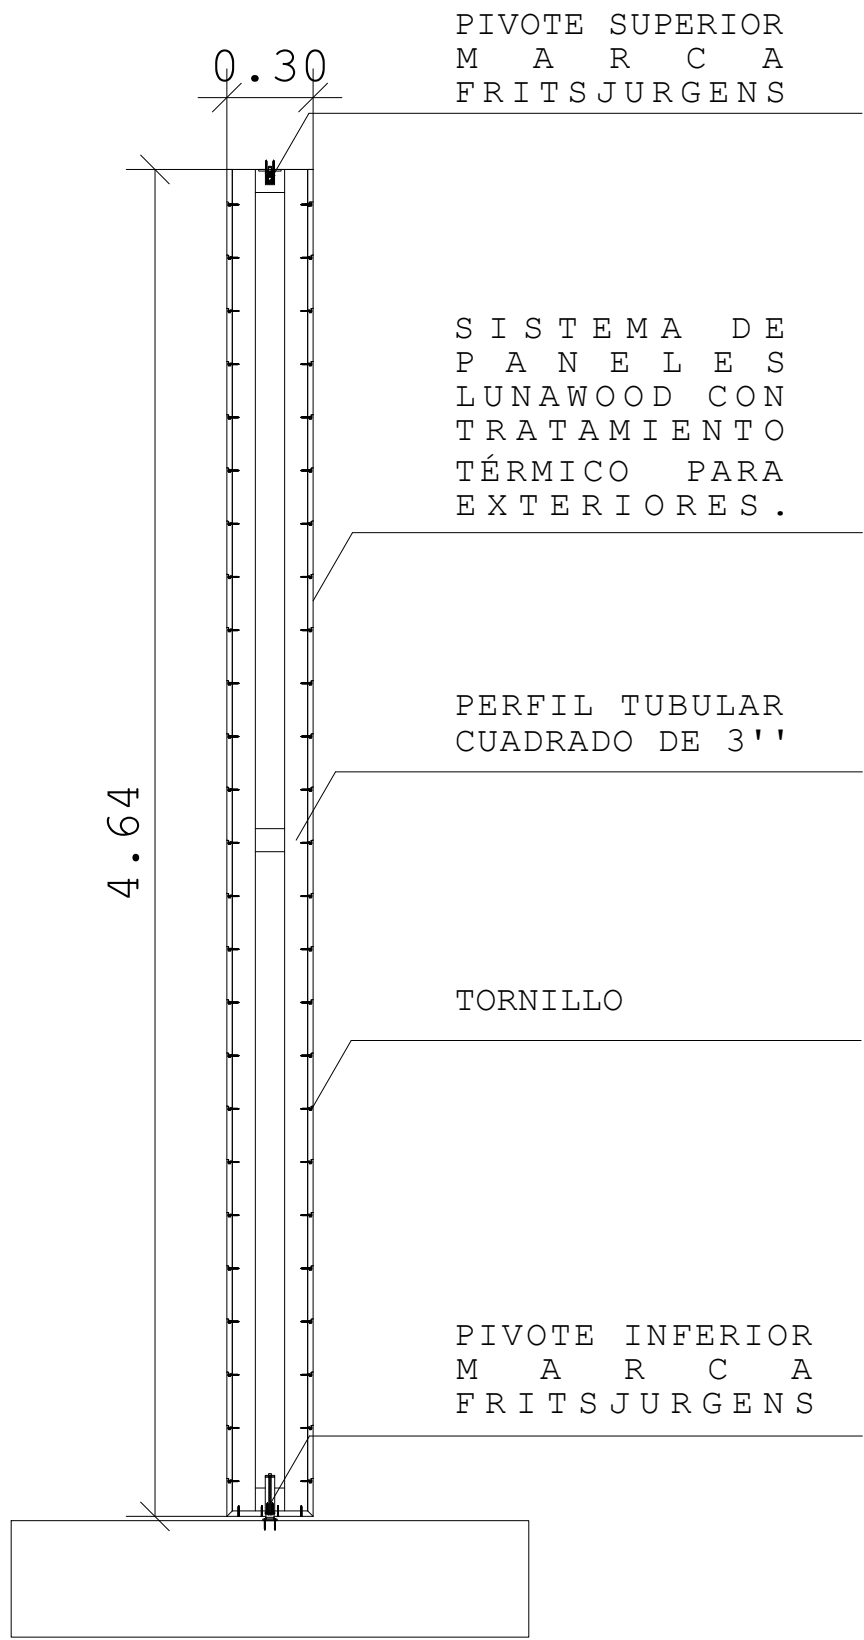


HE-01 - PUERTAS
ALZADO 2




HE-01 - PUERTAS
ALZADO 1

FRESADO

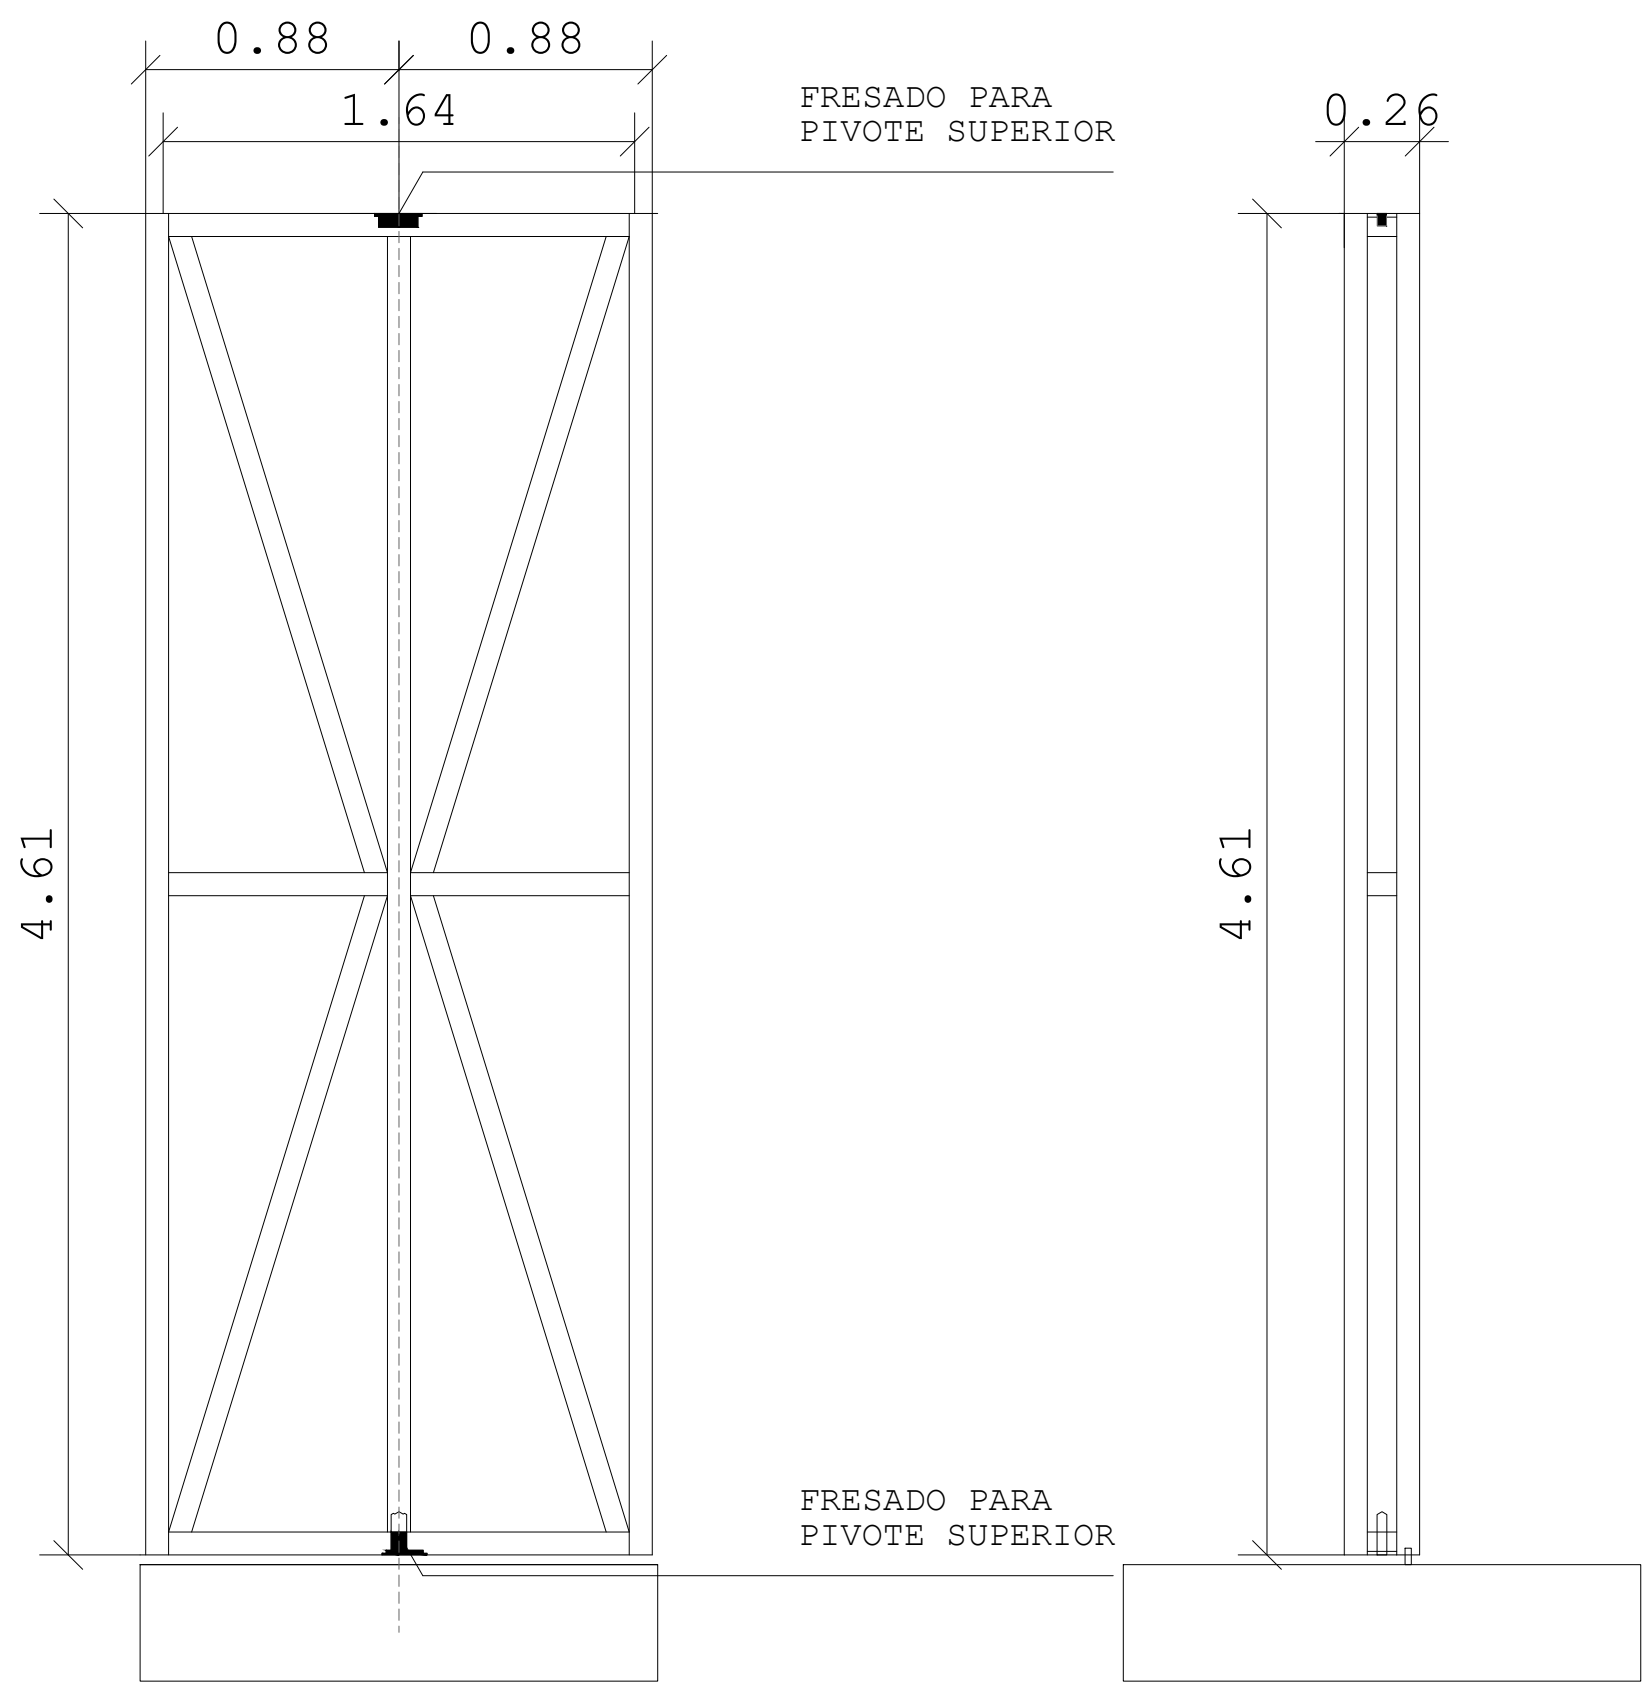


HE-01 - PUERTAS
ALZADO 1

HE-01 - PUERTAS
ALZADO 2

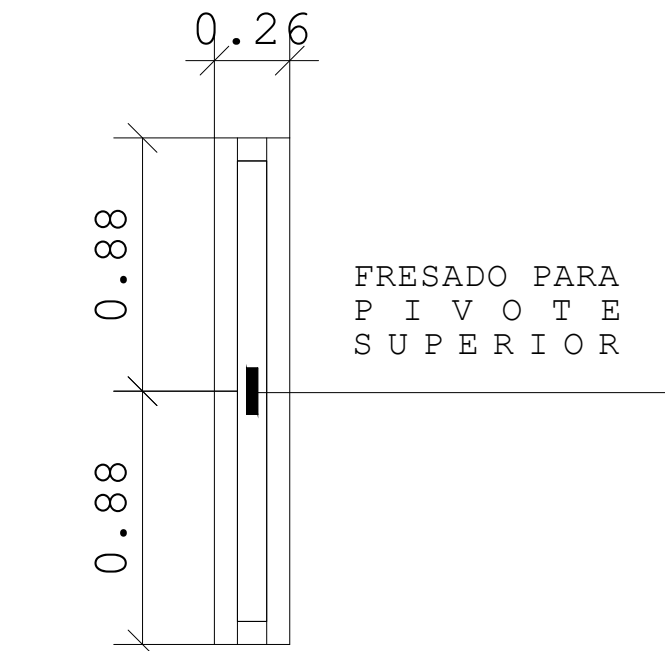


HE-01 - PUERTAS
VISTA SUP. E INF.


DESPIECE DE PLACAS DE MADERA

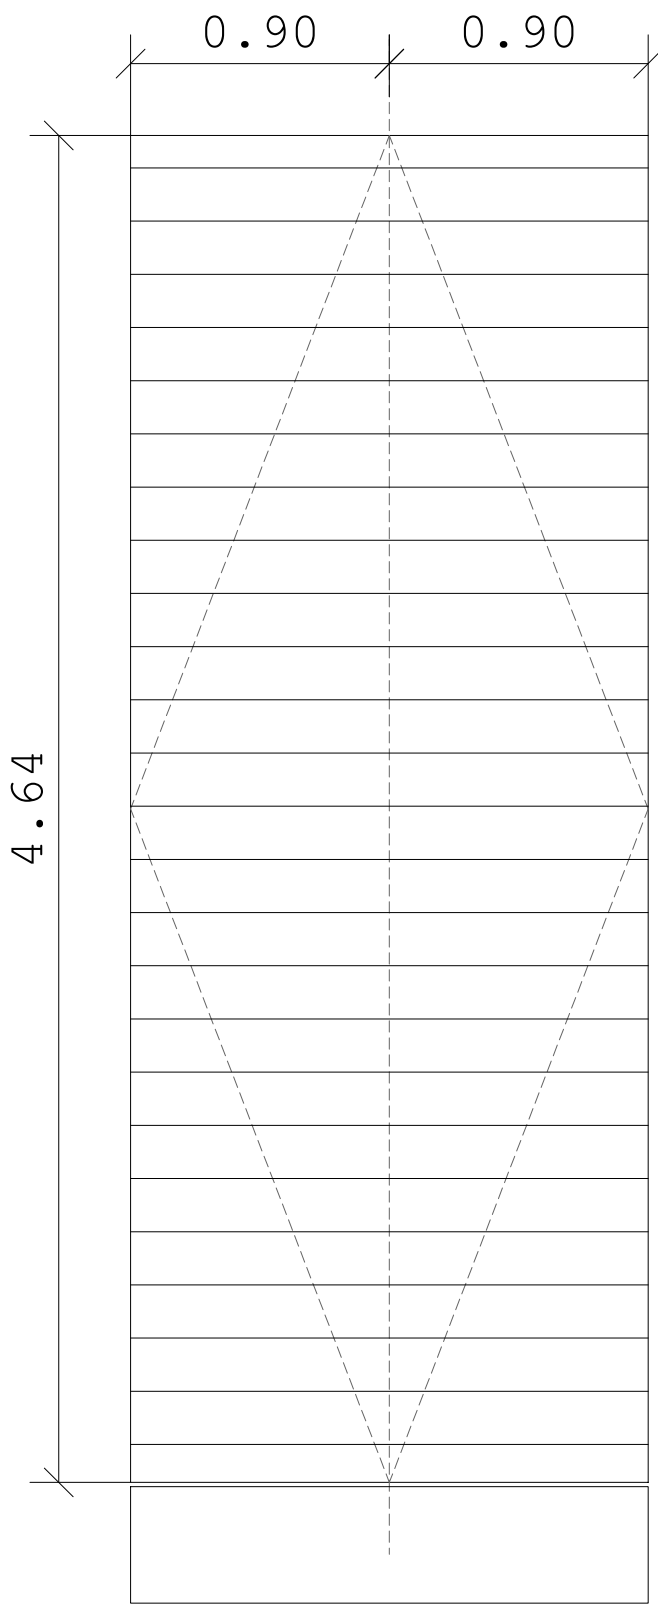


HE-01 - PUERTAS
ALZADO 1

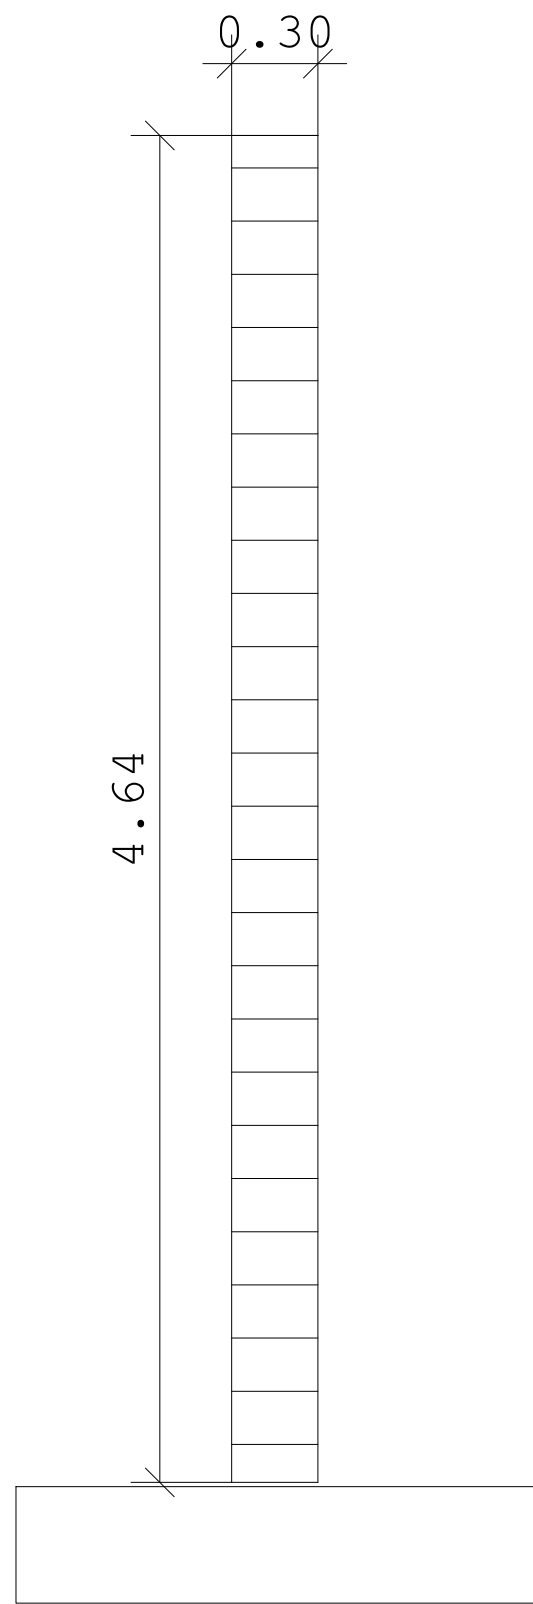

HE-01 - PUERTAS
ALZADO 2

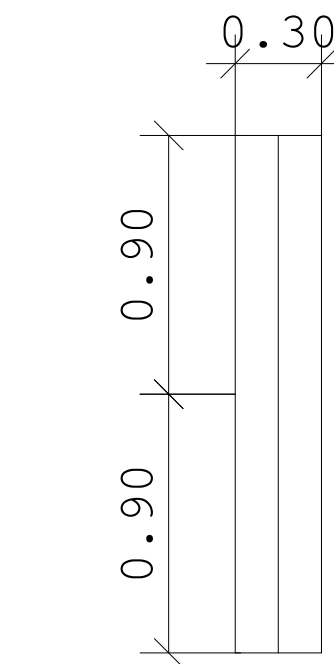

HE-01 - PUERTAS
VISTA SUP. E INF.

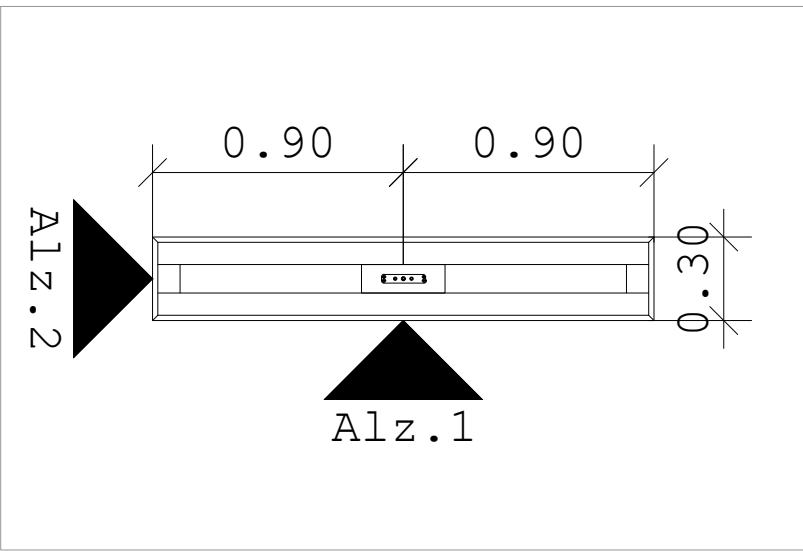

UBICACIÓN

CALLE ACUEDUCTO #182 ,BARRIO DE LA SALUD
AGUASCALIENTES, AGUASCALIENTES
CP. 20240

ORIENTACIÓN

CROQUIS DE UBICACIÓN

SIMBOLOGÍA

ESPECIFICACIONES

LOS ELEMENTOS DE SUJECCIÓN DE LA PUERTA, SE PODRÁN ADQUIRIR POR MEDIO DEL FABRICANTE FRITSJURGEN, A TRAVÉS DE SU PLATAFORMA DIGITAL [HTTPS://WWW.FRITSJURGENT.COM](https://www.fritsjurgen.com)

UNIVERSIDAD AUTÓNOMA
DE AGUASCALIENTES

CENTRO DE CIENCIAS DEL DISEÑO Y LA CONSTRUCCIÓN

ARQUITECTURA - DÉCIMO SEMESTRE

PROYECTO TERMINAL

UNO8

Mercado Gastronómico

ALUMNOS:
JOSÉ BASANTA FERNÁNDEZ
RODRIGO GERARDO FRANCO
FRAUSTO
GABRIEL GALLEGOS
GONZÁLEZ
SAMANTHA GARCÍA LUIS

41

Arquitectura

PROFESORES:
M.D.U. RICARDO DE ALBA OBREGÓN
M.D.U. ERNESTO MARTINEZ QUEZADA
ING. ÁLVARO NIEVA MONTES DE OCA
ARQ. CARLOS RAMÓN RIVERA TREVIÑO
M.D.U. HÉCTOR MANUEL ROJAS ORTEGA
M.D.U. JUAN ERNESTO TELLO RUIZ
M.D.A. RAFAEL VÁZQUEZ ORTIZ

CONTENIDO:
COMPLEMENTOS - HERRERÍA

PLANO: 1

ESCALA: 1/25

FECHA: 03/07/20

HE-01