


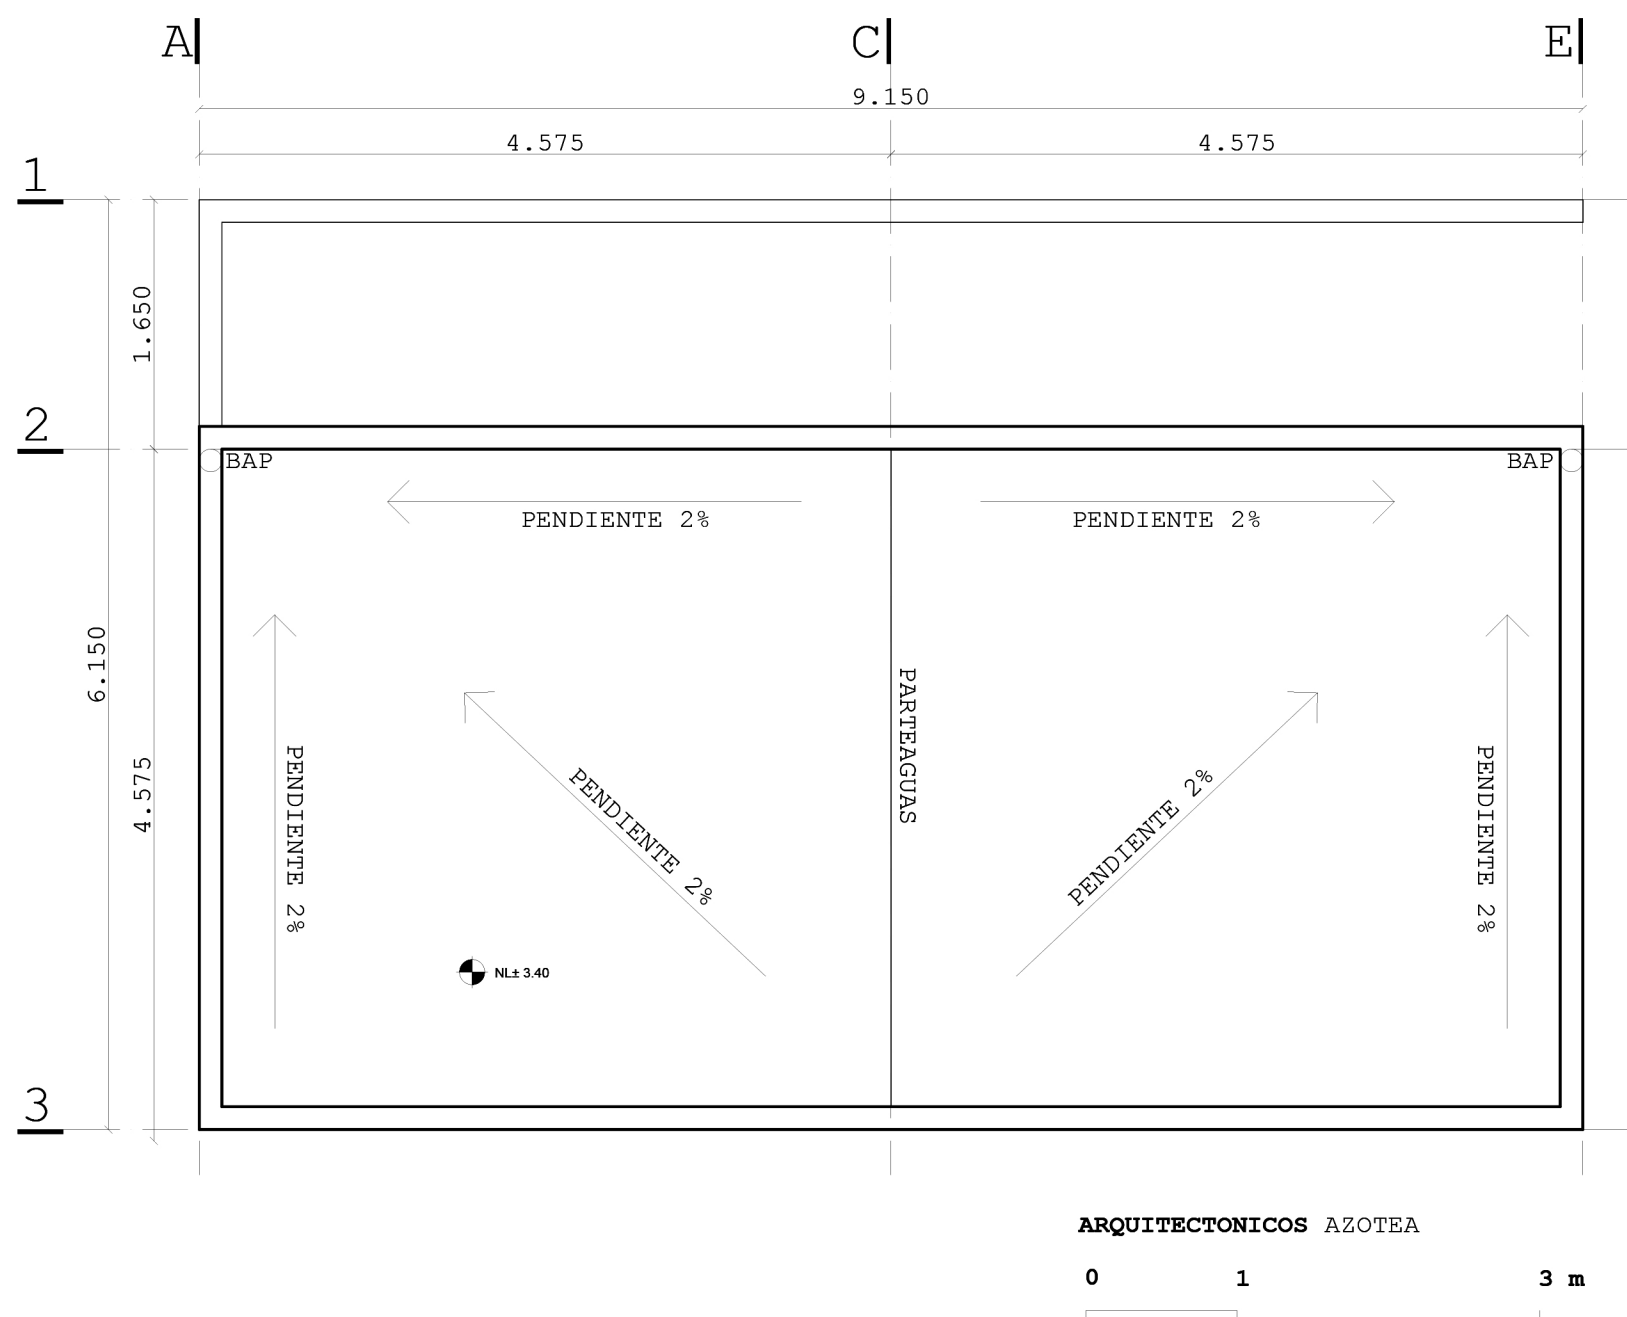


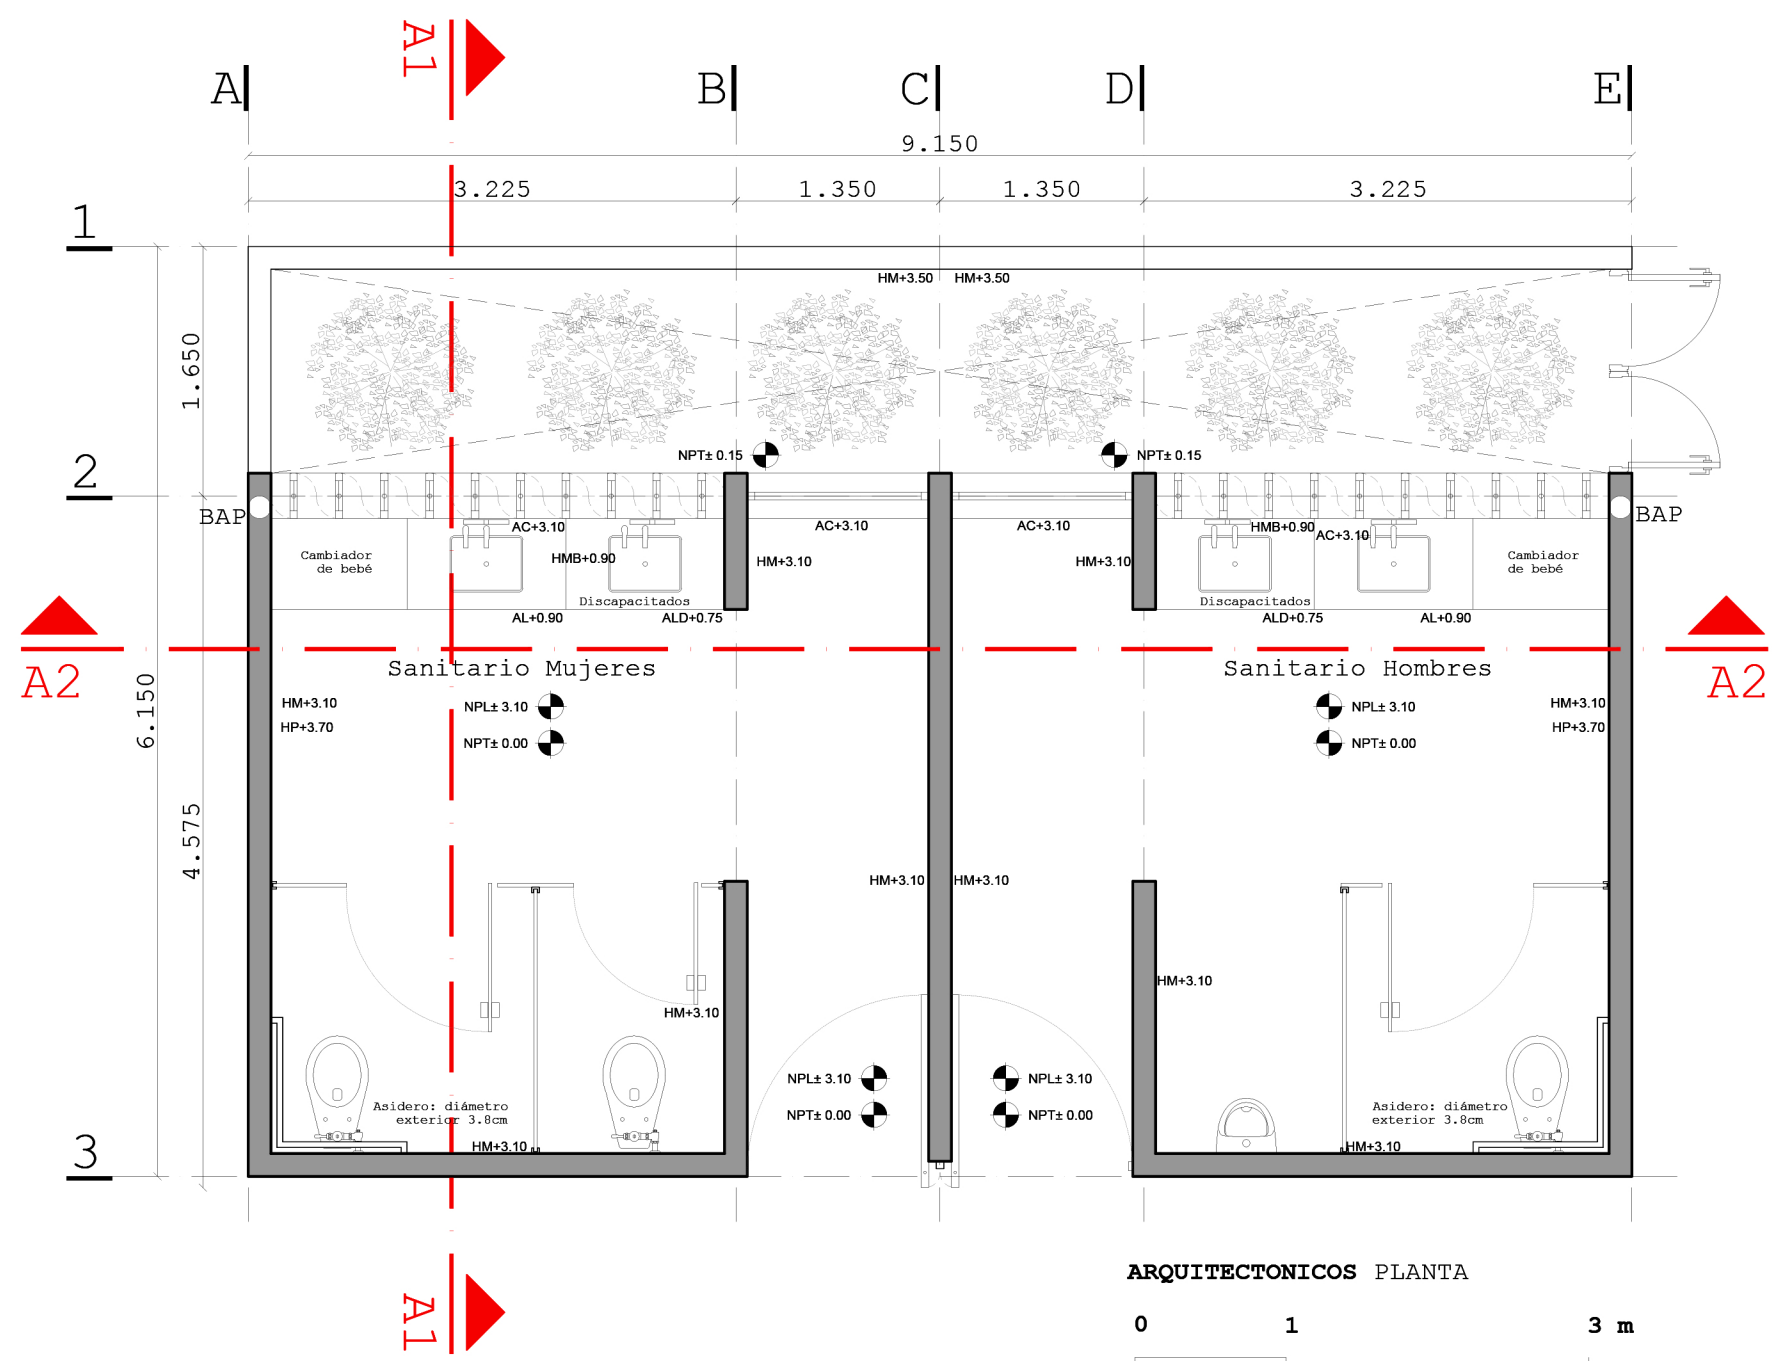

RENDERS INTERIORES Corte

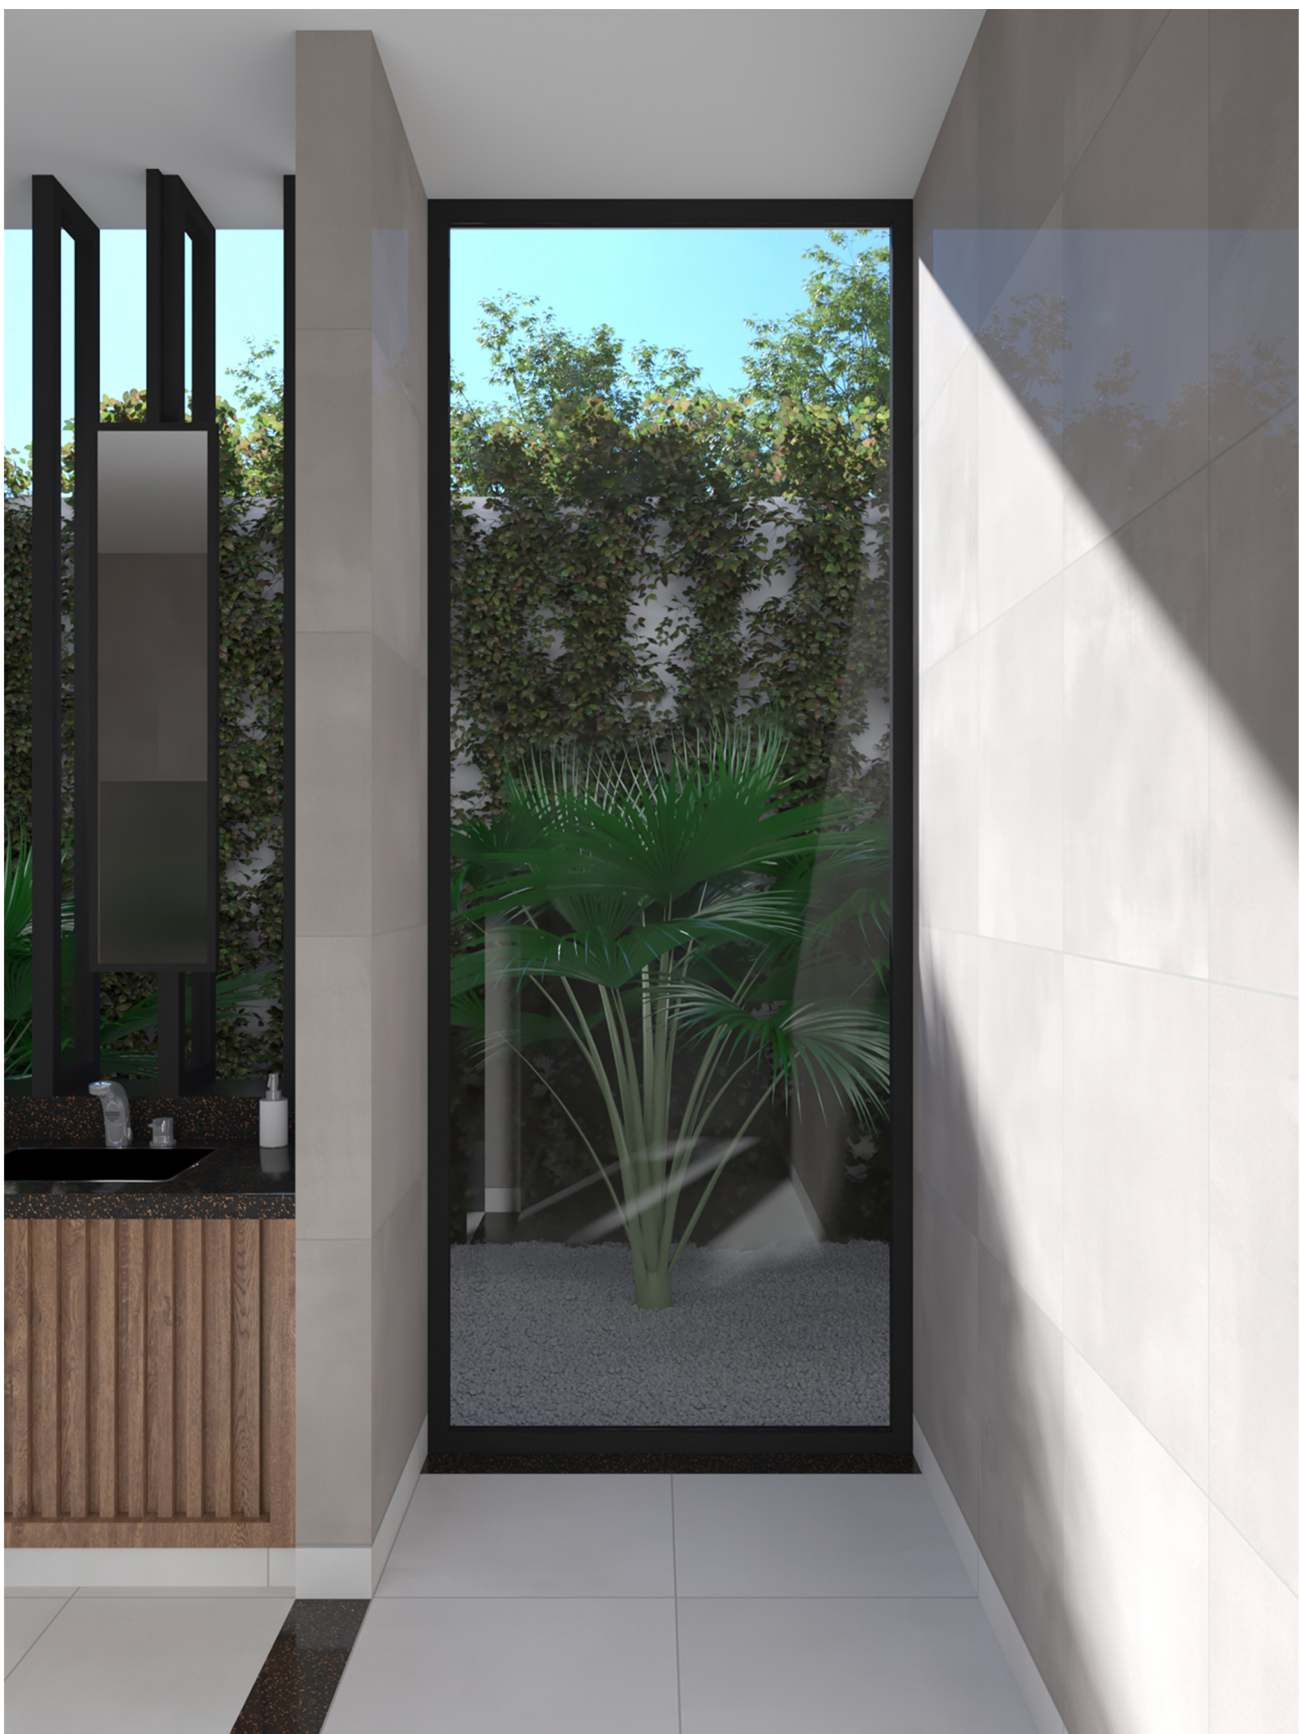

RENDERS INTERIORES Lateral

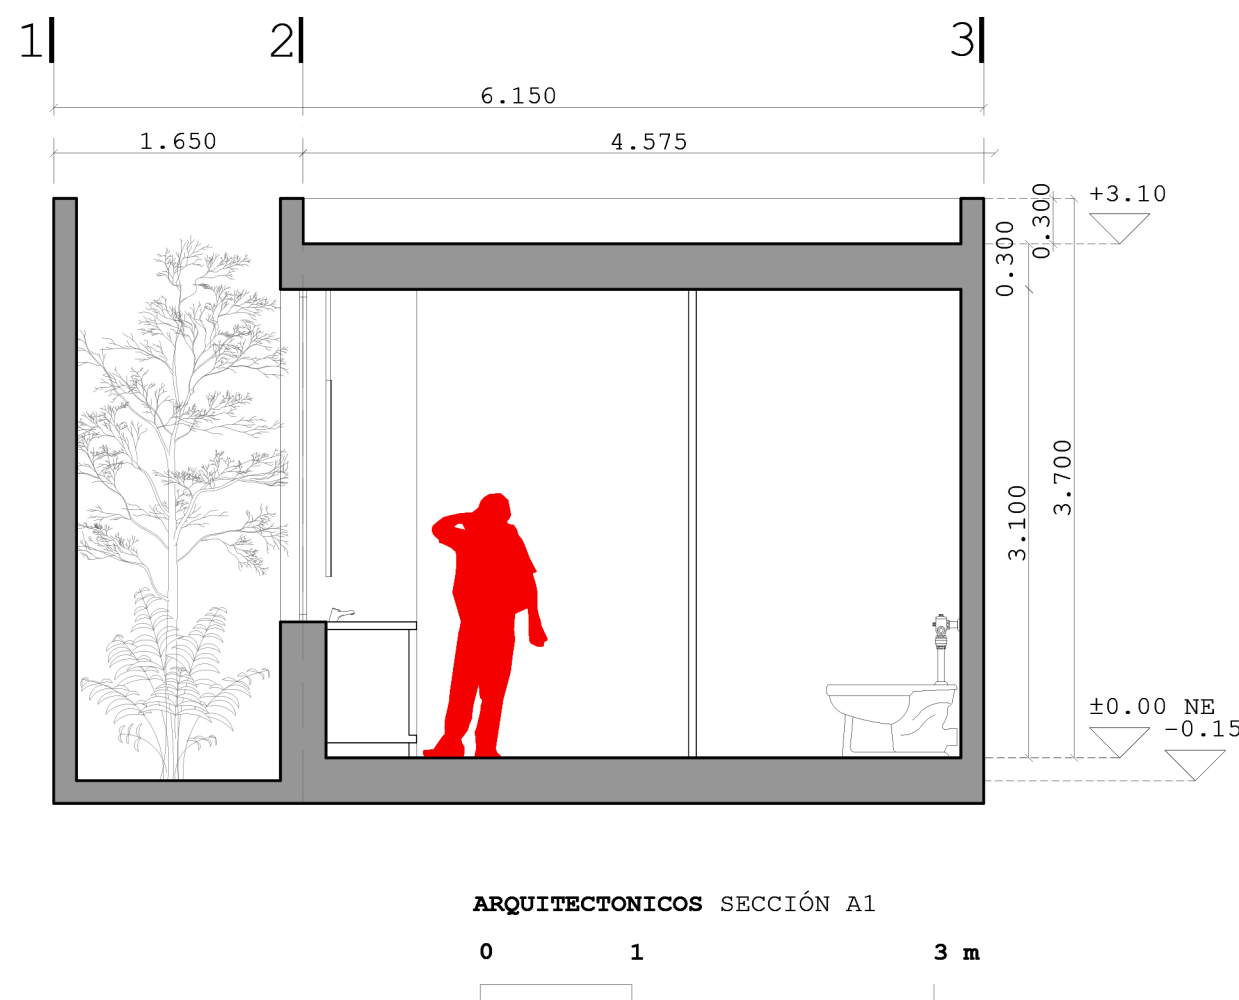

RENDERS INTERIORES Frente

UBICACIÓN
CALLE ACUEDUCTO #182, BARRIO DE LA SALUD
AGUASCALIENTES, AGUASCALIENTES
CP. 20240

ORIENTACIÓN

CROQUIS DE UBICACIÓN

SIMBOLOGÍA

- Punto de referencia
- NL Nivel de losa
- NPT Nivel Piso Terminado
- NPL Nivel Plafón
- HM Altura Muro
- HMBS Altura Muro Bajo
- HP Altura Pretil
- AC Altura del Cancel
- AL Altura del Lavamanos
- ALD Altura del Lavamanos de Discapacitados
- BAP Bajante Agua Pluvial

ESPECIFICACIONES



CENTRO DE CIENCIAS DEL DISEÑO Y LA CONSTRUCCIÓN
ARQUITECTURA - DÉCIMO SEMESTRE
PROYECTO TERMINAL



Mercado Gastronómico

ALUMNOS:
JOSÉ BASANTA FERNÁNDEZ
RODRIGO GERARDO FRANCO
FRAUSTO
GABRIEL GALLEGOS
GONZÁLEZ
SAMANTHA GARCÍA LUIS



PROFESORES:

M.D.U. RICARDO DE ALBA OBREGÓN
M.D.U. ERNESTO MARTINEZ QUEZADA
ING. ÁLVARO NIEVA MONTES DE OCA
ARQ. CARLOS RAMÓN RIVERA TREVIÑO
M.D.U. HÉCTOR MANUEL ROJAS ORTEGA
M.D.U. JUAN ERNESTO TELLO RUIZ
M.D.A. RAFAEL VÁZQUEZ ORTIZ

CONTENIDO:

MÓDULO BAÑOS - Plano Arquitectónico

PLANO: 1/4

ESCALA: 1/50

FECHA: 03/07/20

MB-00