




CORTE SANITARIO A-A'

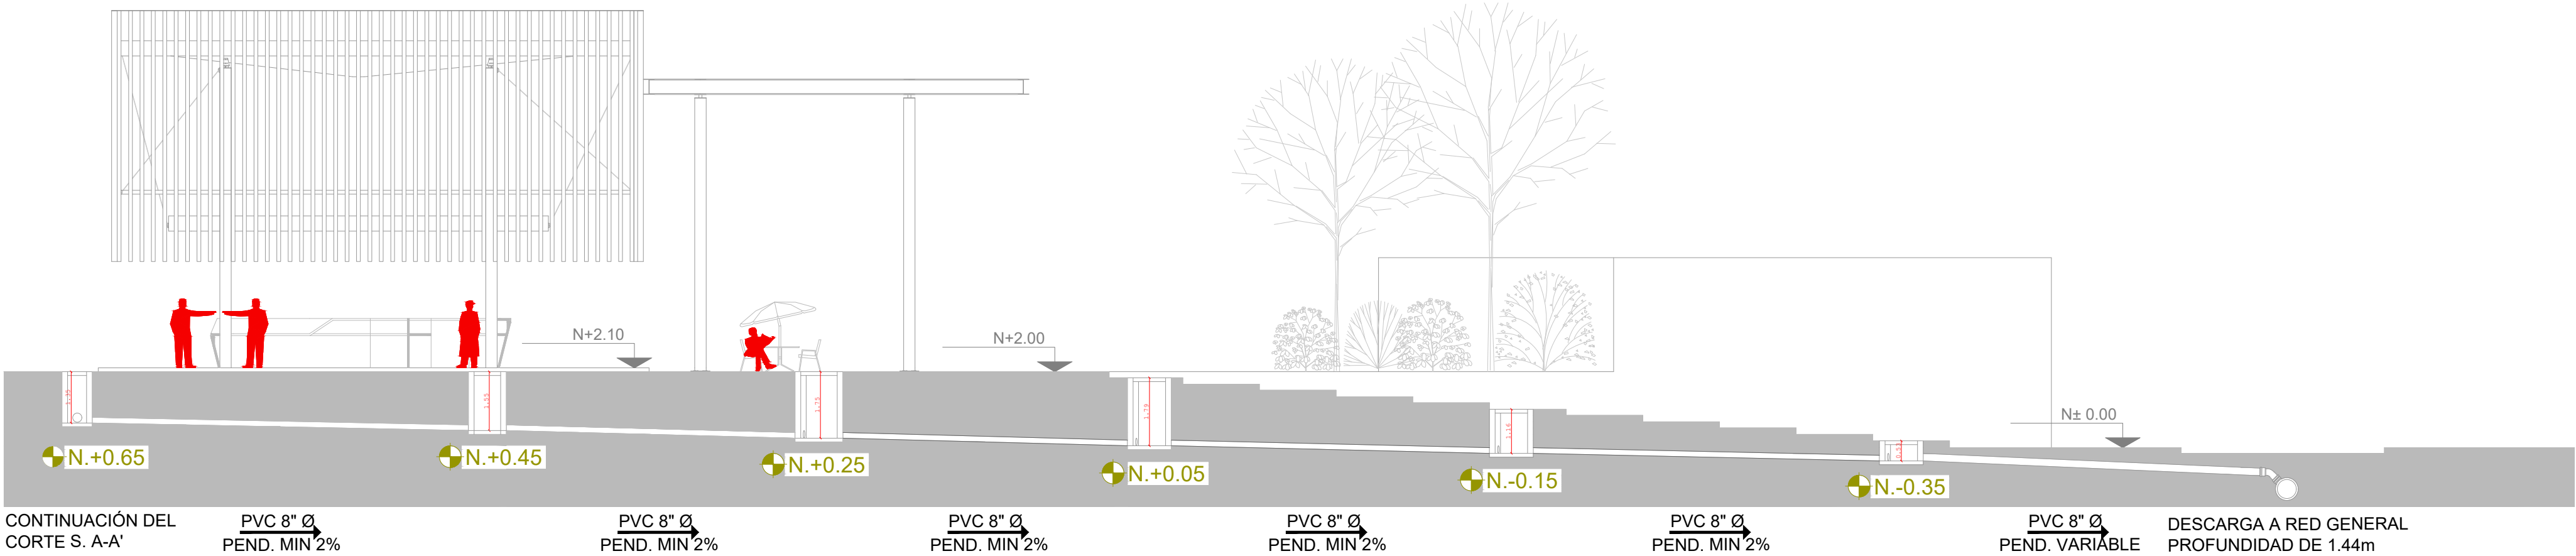


CORTE SANITARIO B-B'

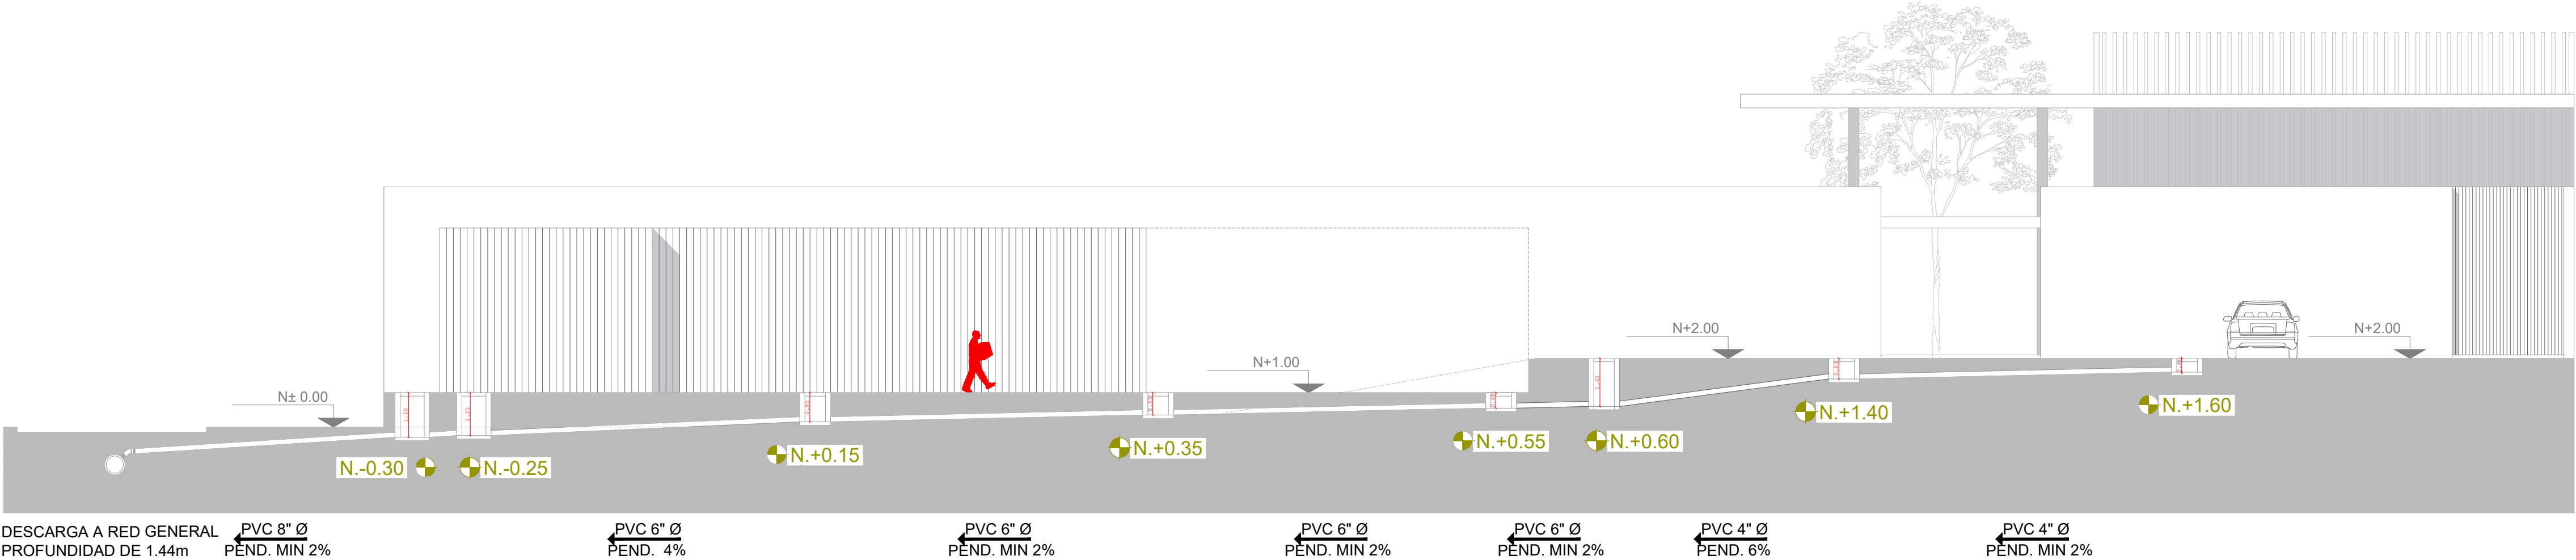

CORTE SANITARIO C-C'

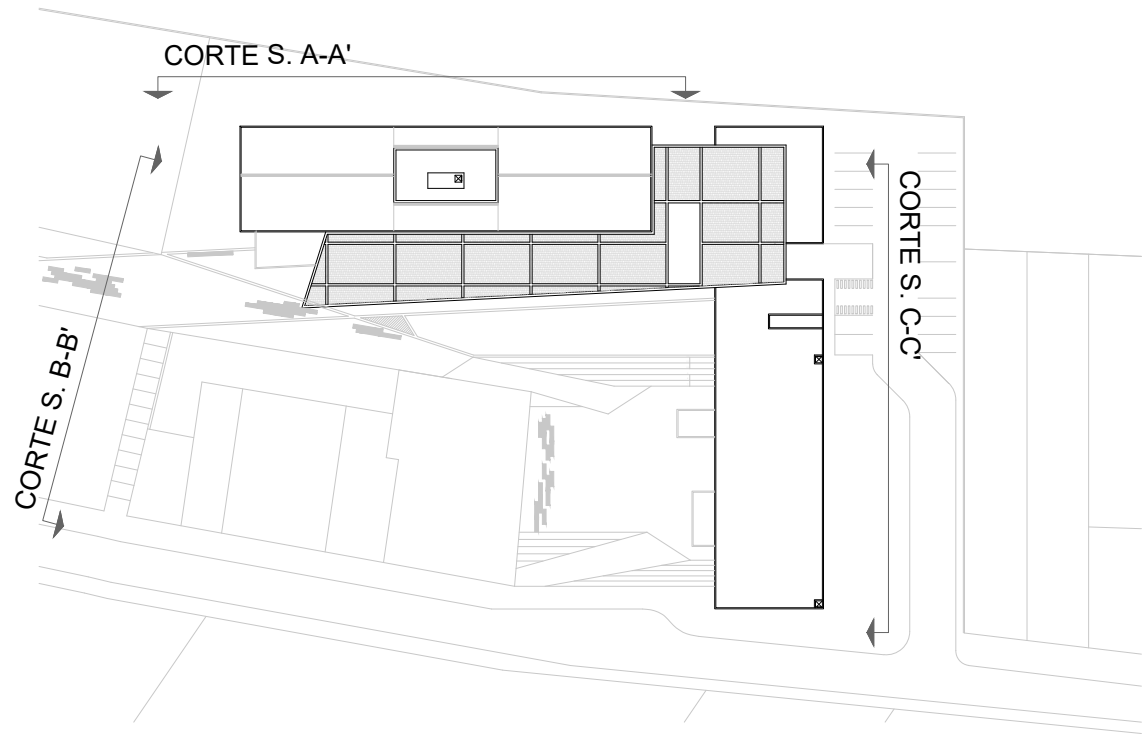


ORIENTACIÓN

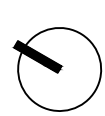

UBICACIÓN
CALLE ACUEDUCTO
182, BARRIO DE LA SALUD
20240

CROQUIS DE UBICACIÓN

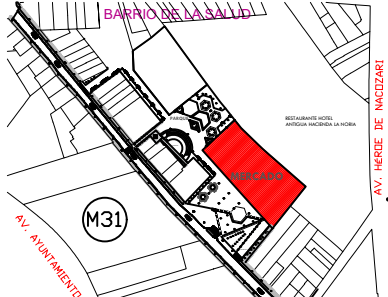

CROQUIS DE LOCALIZACIÓN

ESPECIFICACIONES



UNIVERSIDAD AUTÓNOMA
DE AGUASCALIENTES
CENTRO DE CIENCIAS DEL DISEÑO Y LA
CONSTRUCCIÓN
ARQUITECTURA - DÉCIMO SEMESTRE
PROYECTO TERMINAL

UNO 82
Mercado Gastronómico

ALUMNOS:
JOSÉ BASANTA FERNÁNDEZ
RODRIGO GERARDO FRANCO FRAUSTO
GABRIEL GALLEGOS GONZÁLEZ
SAMANTHA GARCÍA LUIS

PROFESORES:

M.D.U. Ricardo de Alba Obregón
M.D.U. Ernesto Martínez Quezada
Ing. Álvaro Nieva Montes de Oca
Arq. Carlos Ramón Rivera Treviño
M.D.U. Héctor Manuel Rojas Ortega
M.D.U. Juan Ernesto Tello Ruiz
M.D.A. Rafael Vázquez Ortiz

CONTENIDO:
CORTES SANITARIOS

PLANO: 4/5

ESCALA: 1:125

FECHA: 03/07/20

IS-4