

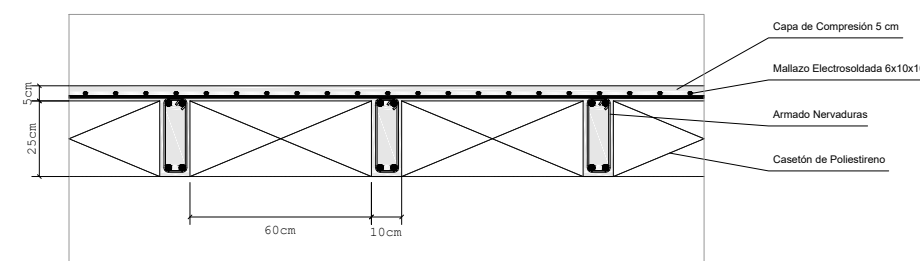



CUADRO DE ELEMENTOS ESTRUCTURALES				
TIPOLOGÍA	DIMENSIONES	CLAVES	CANTIDAD	LONGITUD
ARMAZÓN DE BARRAS DE ACERO		C1	8	1.000 m
CLAVES DE BARRAS DE ACERO		C2	8	0.900 m
CLAVES DE BARRAS DE ACERO		C3	8	1.000 m
CLAVES DE BARRAS DE ACERO		C4	8	1.000 m
CLAVES DE BARRAS DE ACERO		C5	8	0.900 m
CLAVES DE BARRAS DE ACERO		C6	8	0.900 m
CLAVES DE BARRAS DE ACERO		C7	8	1.000 m
CLAVES DE BARRAS DE ACERO		C8	8	1.000 m
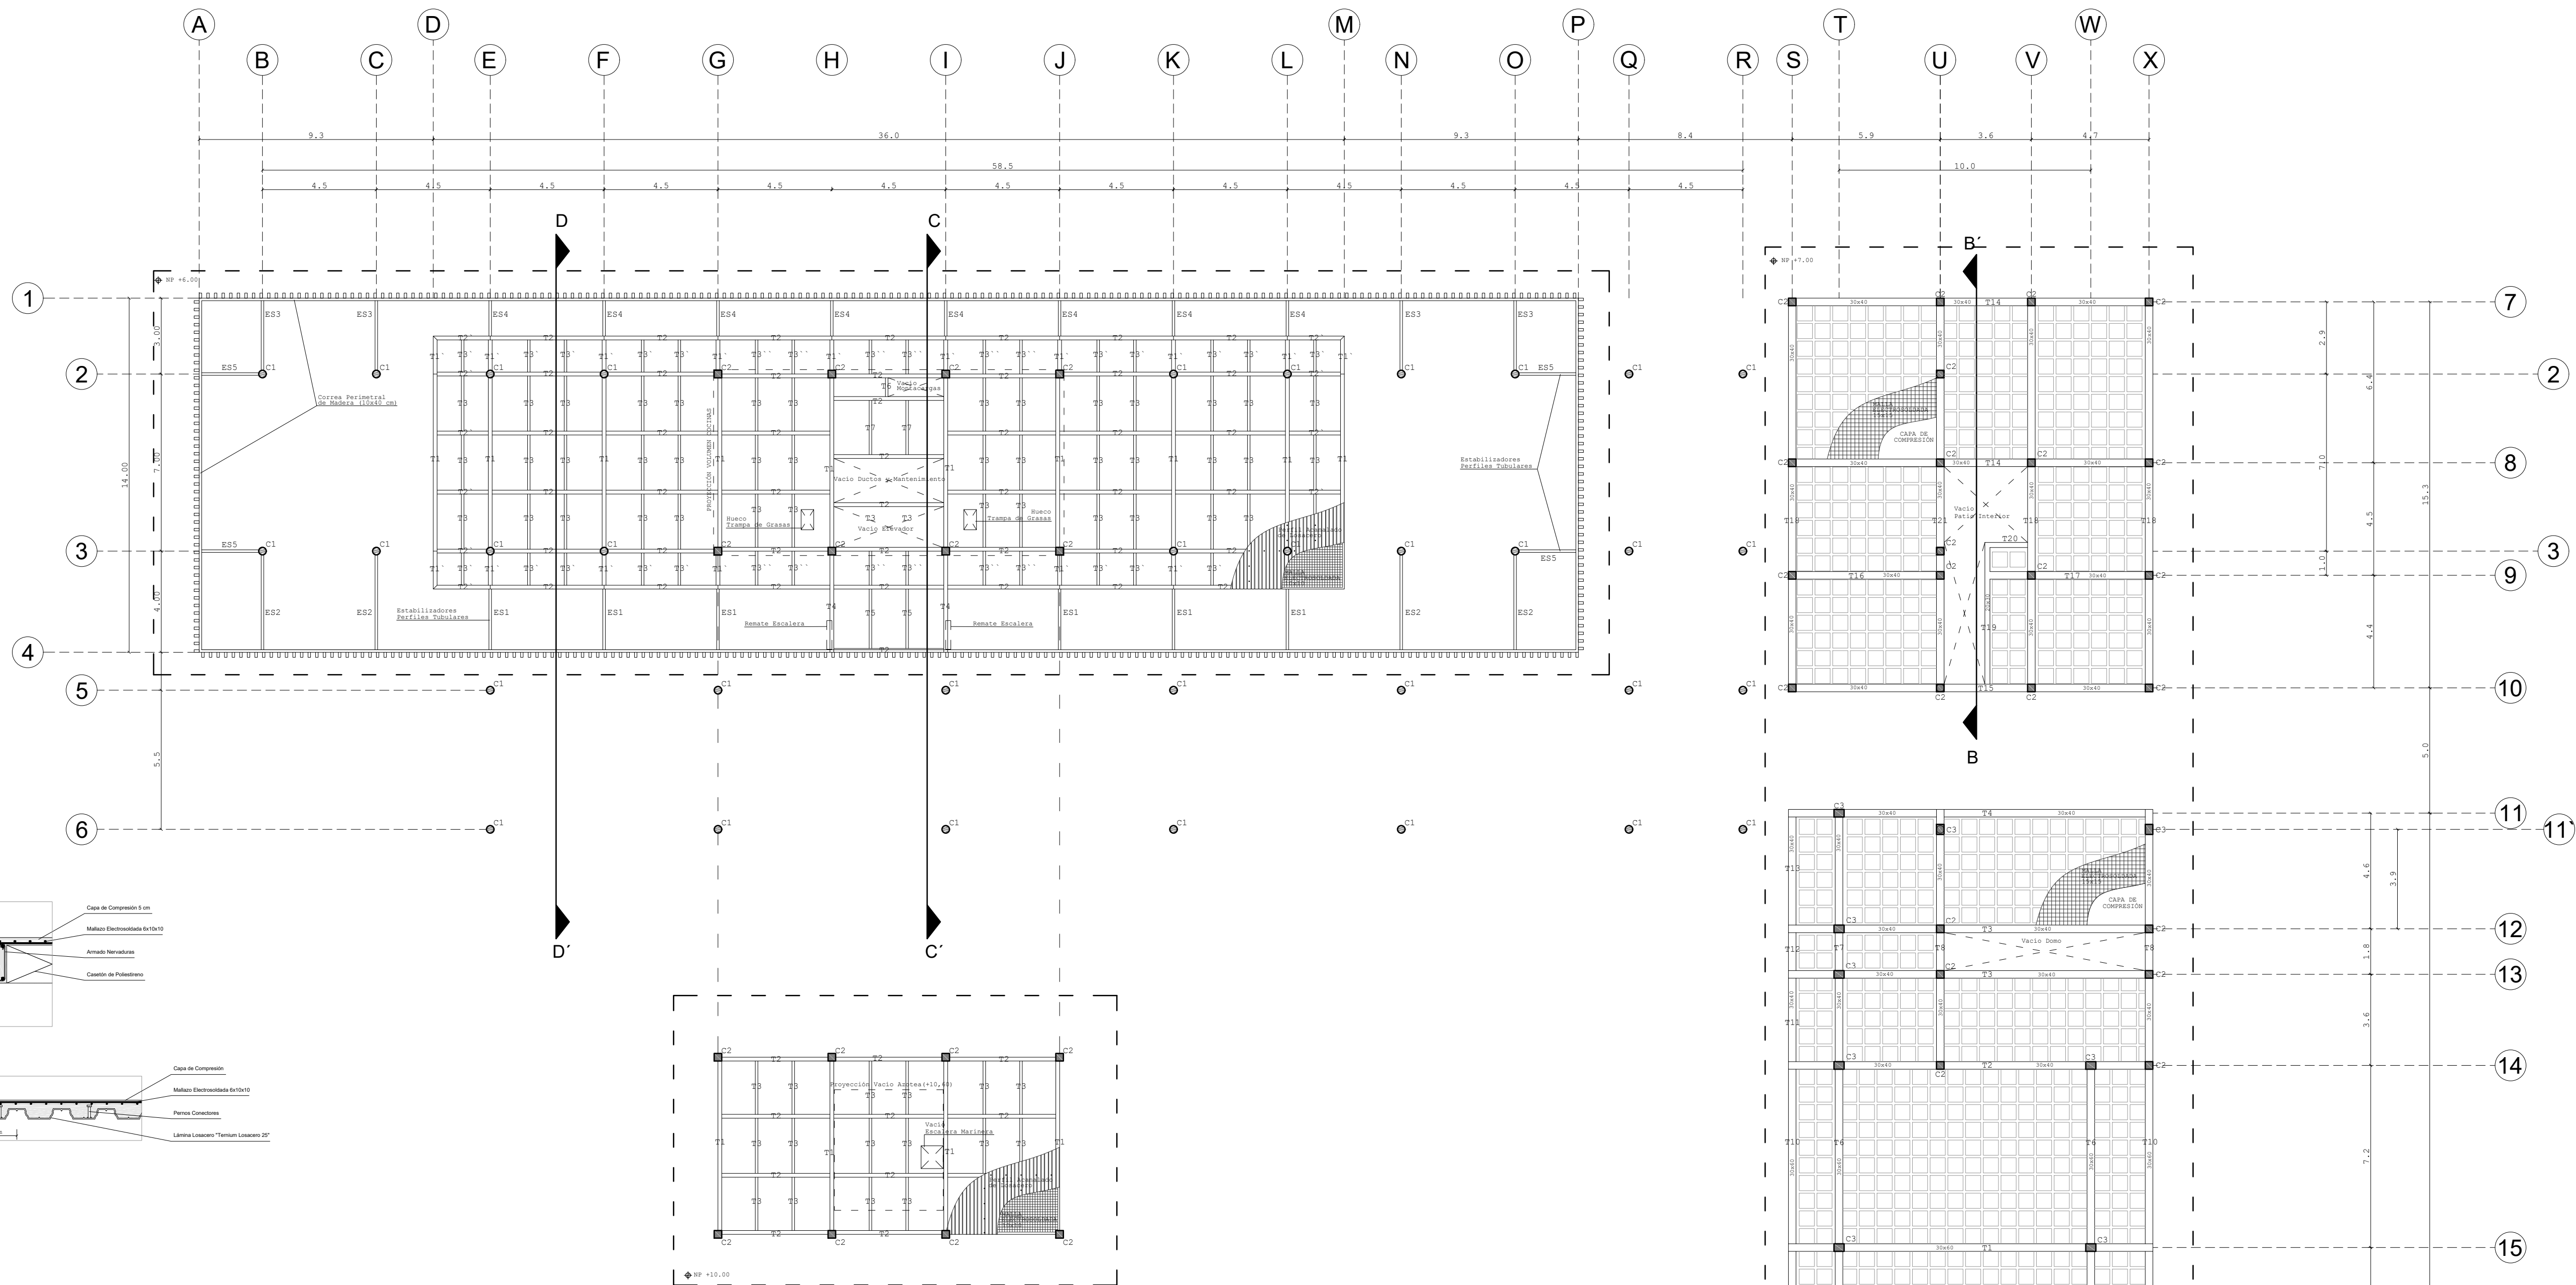


DETALLE Losa Reticular
E: 1/25

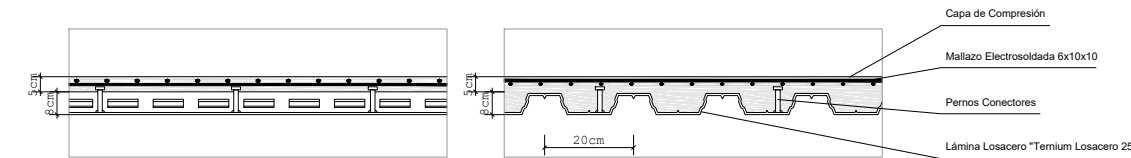


DETALLE Losacero
E: 1/25

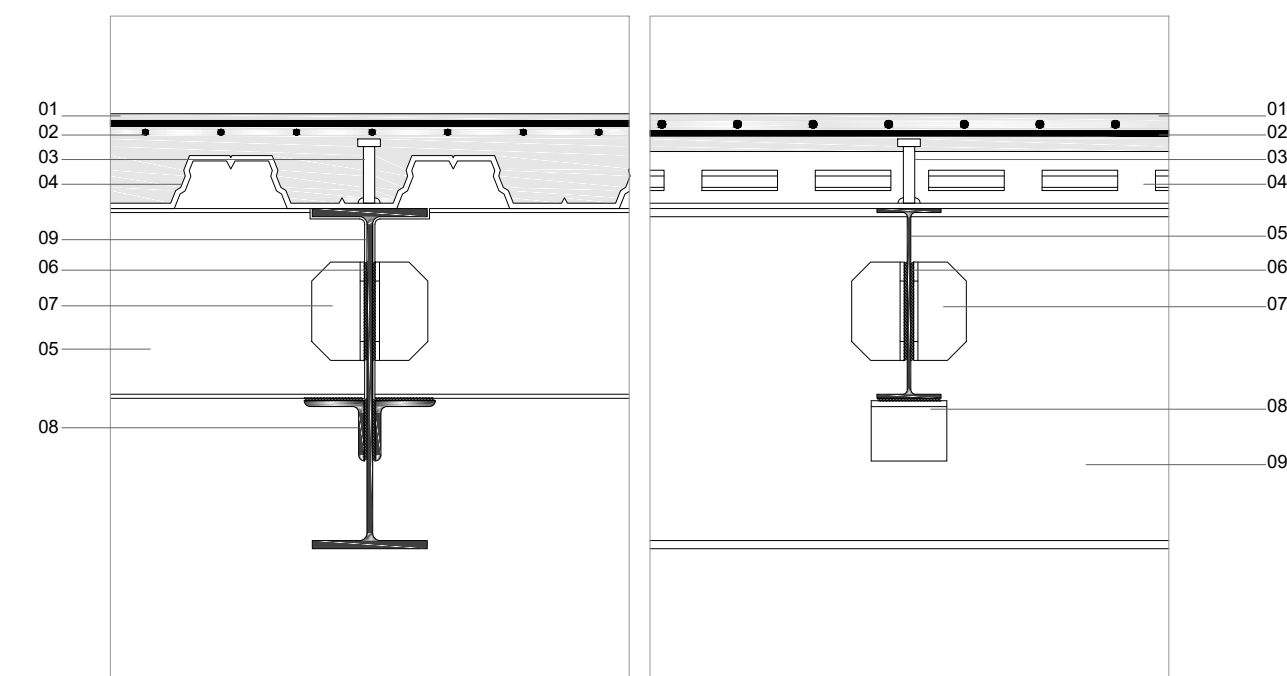


DETALLE Encuentro Trabes Acero Principal - Secundaria
E: 1/10

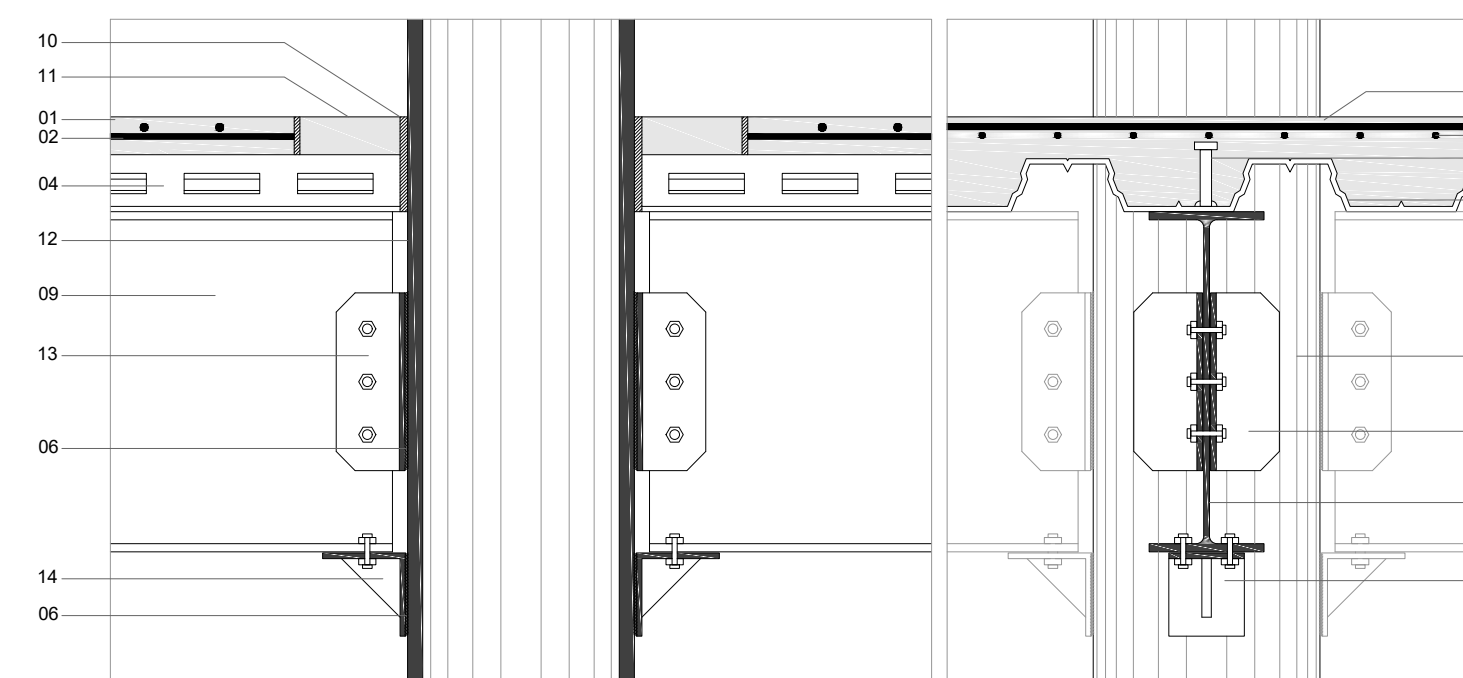

DETALLE Encuentro Trabe Principal Acero - Columna Acero
E: 1/10

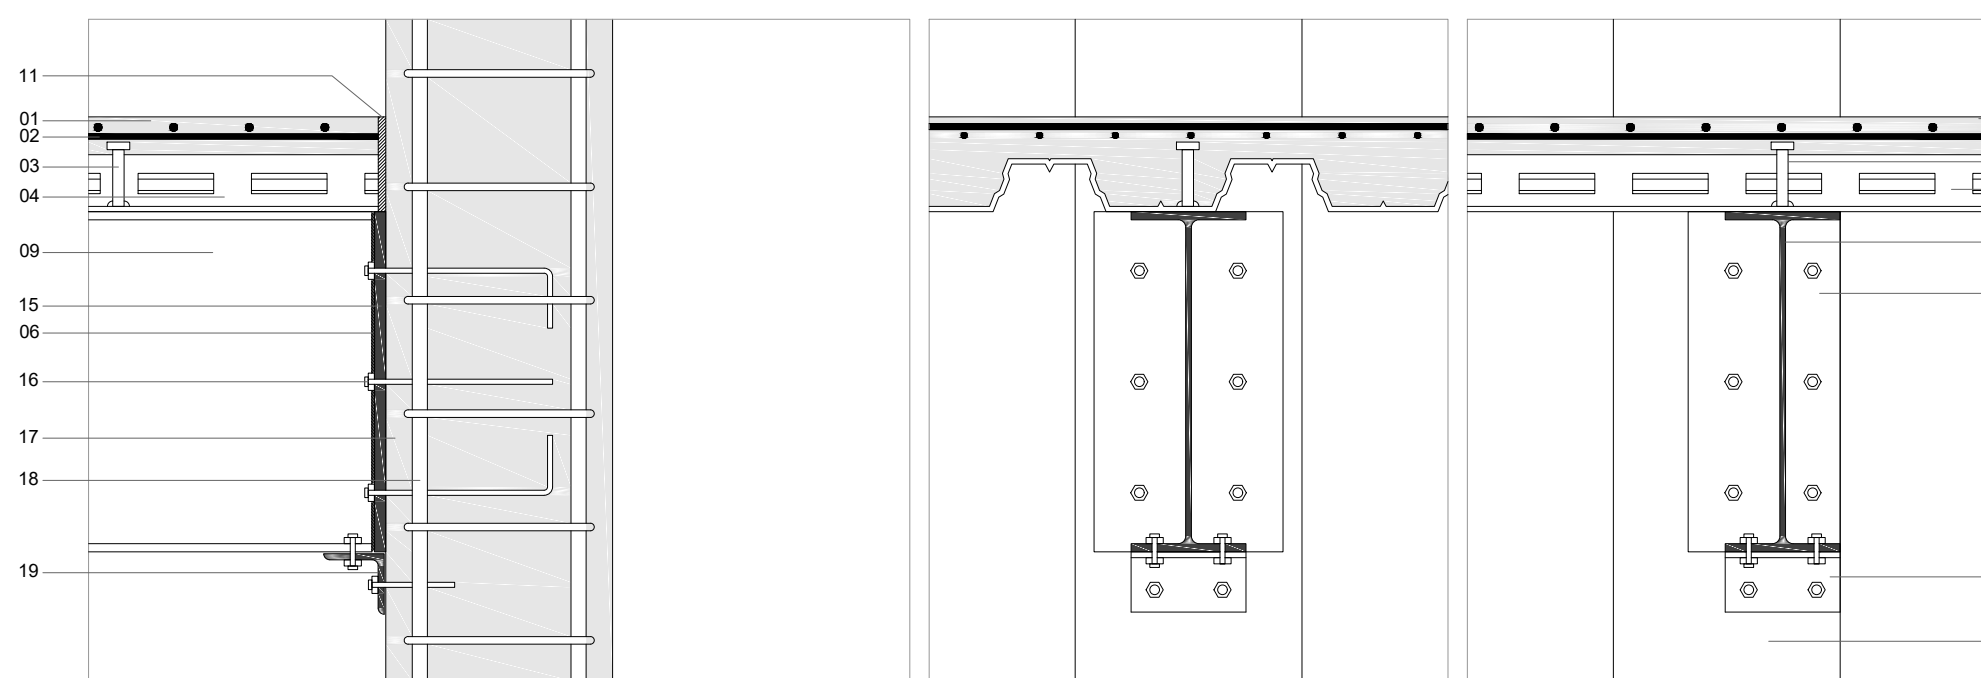


DETALLE Encuentro Trabe Principal Acero - Columna Concreto Reforzado (centrada y esquinada)
E: 1/10

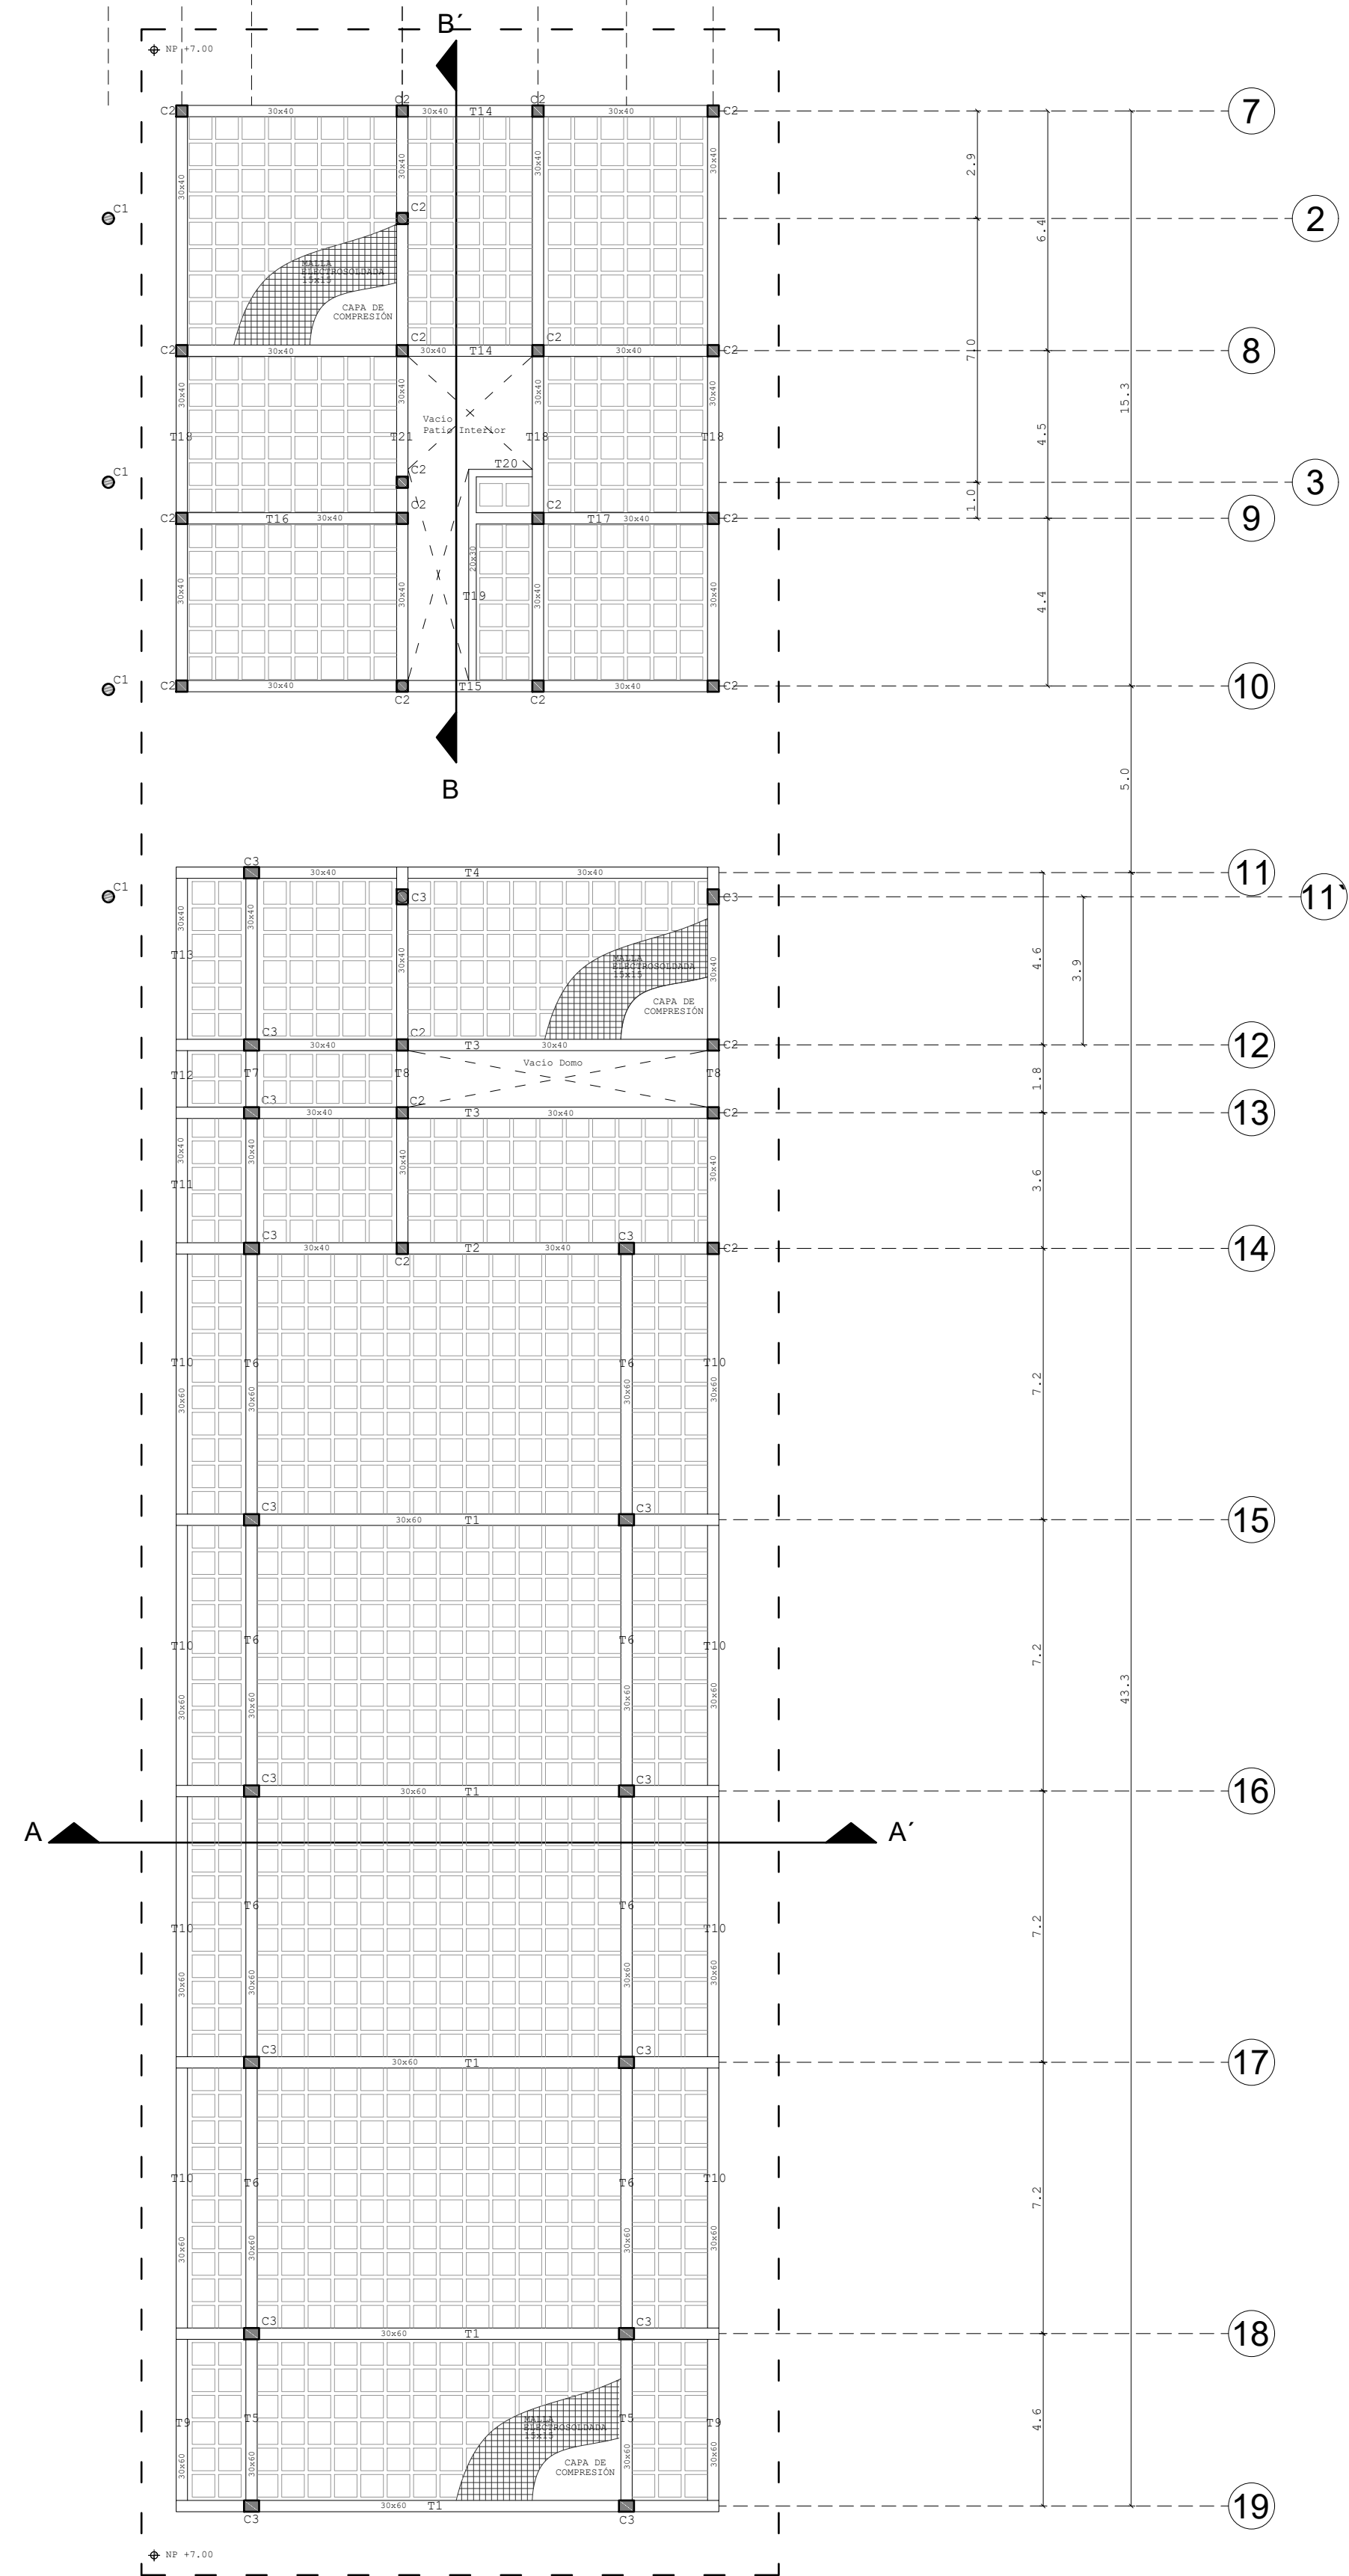

UBICACIÓN
CALLE ACUEDUCTO #182 ,BARRIO DE LA SALUD
AGUASCALIENTES, AGUASCALIENTES
CP. 20240

ORIENTACIÓN | CROQUIS DE UBICACIÓN

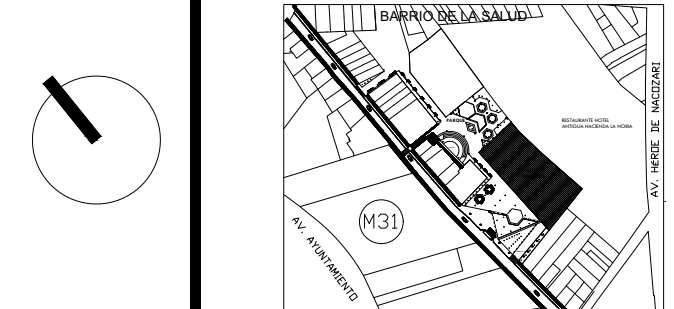

SIMBOLOGÍA

- | | |
|---|--|
| NPT | Nivel Piso Terminado |
|  | Punto de Referencia |
| NP | Nivel del Piso (altura de la losa respecto cota +0.00) |
| ES | Estabilizadores |
| C | Columna |
| T | Trabe |
| 30x40 | Dimensión Trabe de Concreto Reforzado |

CARACTERÍSTICAS CONCRETO	
Concreto	$f'c = 250 \text{ Kg/cm}^2$
Acero de Refuerzo	$f'y = 4.200 \text{ Kg/cm}^2$
Alambre Recocido	$f'y = 2.320 \text{ Kg/cm}^2$

- Durante la construcción seguir el Reglamento de Construcciones de Concreto Reforzado ACI 318-99.

ESPECIFICACIONES



**CENTRO DE CIENCIAS DEL DISEÑO Y LA
CONSTRUCCIÓN
ARQUITECTURA - DÉCIMO SEMESTRE
PROYECTO TERMINAL**

UNO81

Mercado Gastronómico

ALUMNOS:
JOSÉ BASANTA FERNÁNDEZ
RODRIGO GERARDO FRANCO
FRAUSTO
GABRIEL GALLEGOS
GONZÁLEZ
SAMANTHA GARCÍA LUIS

PROFESORES:

M.D.U. RICARDO DE ALBA OBREGÓN
M.D.U. ERNESTO MARTINEZ QUEZADA
ING. ÁLVARO NIEVA MONTES DE OCA
ARQ. CARLOS RAMÓN RIVERA TREVIÑO
M.D.U. HÉCTOR MANUEL ROJAS ORTEGA
M.D.U. JUAN ERNESTO TELLO RUIZ
M.D.A. RAFAEL VÁZQUEZ ORTIZ

CONTENIDO:

PLANO COLUMNAS TRABES Y LOSAS

PLANO: 4/16

ESCALA: 1/150

FECHA: 03/07/20

CTL-AQ-00