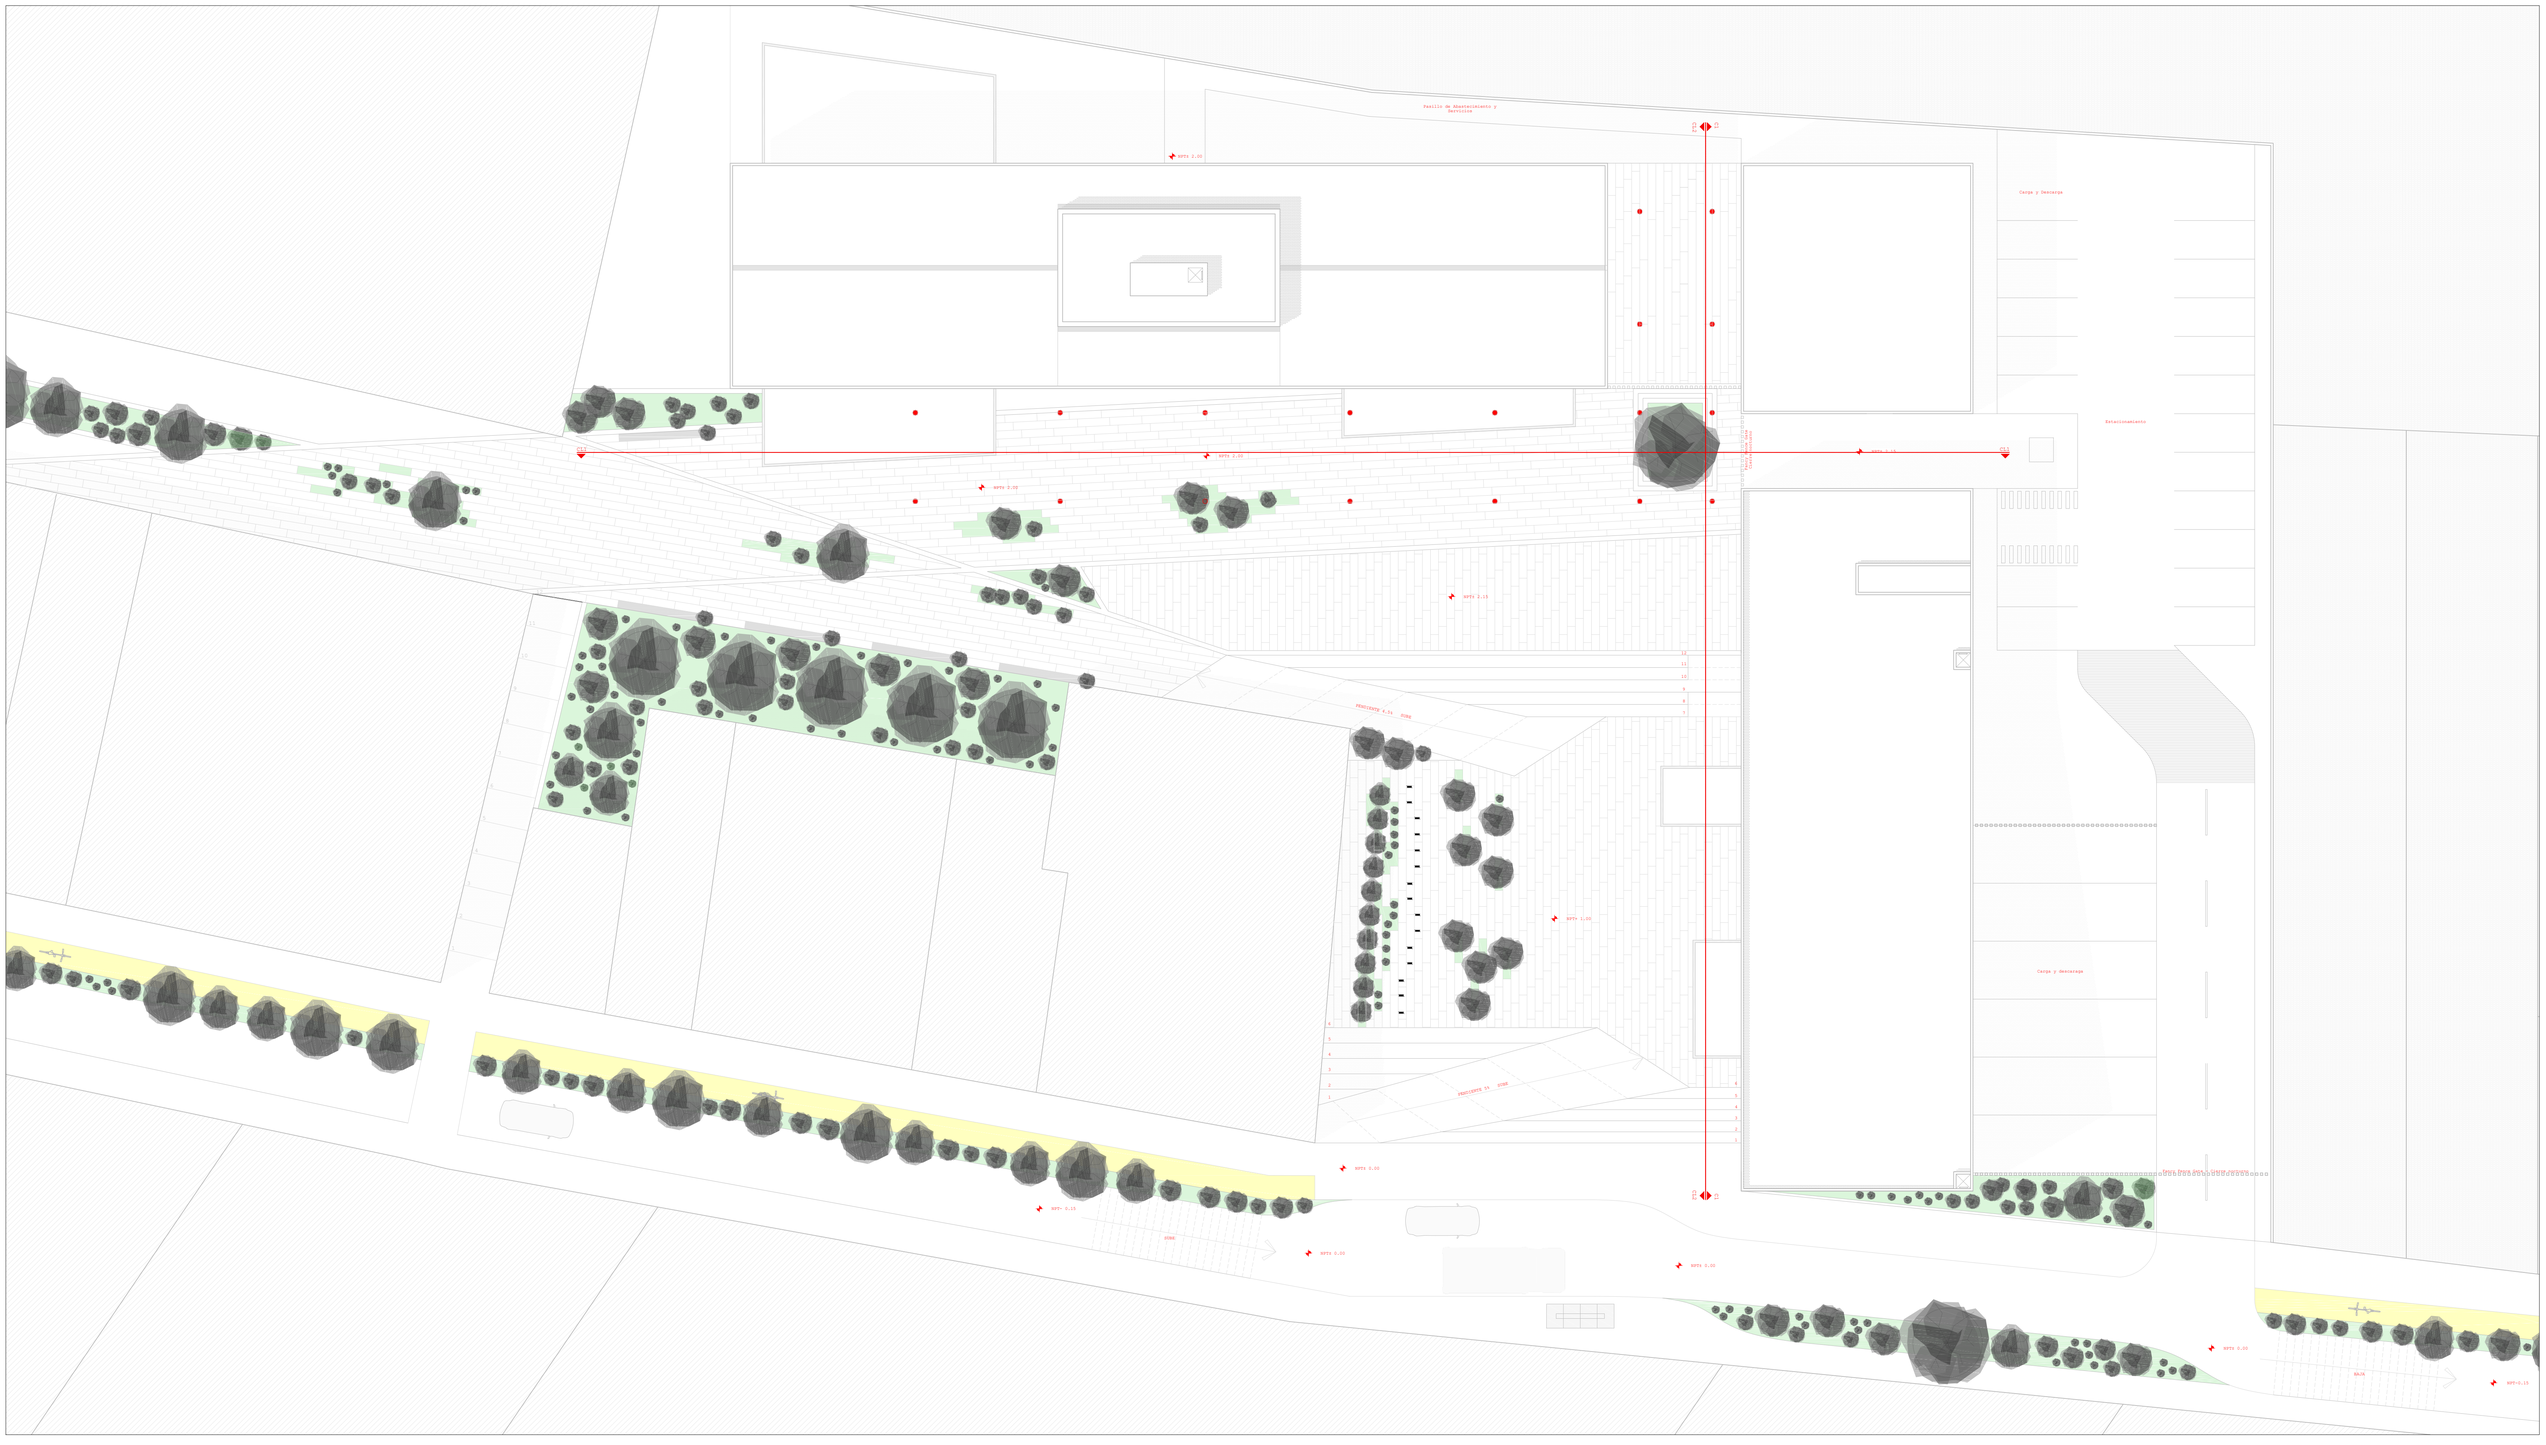

ORIENTACIÓN

UBICACIÓN
CALLE ACUEDUCTO
182 ,BARRIO DE LA SALUD
20240

CROQUIS DE UBICACIÓN

CROQUIS DE LOCALIZACIÓN

SIMBOLOGÍA

- ARQUITECTURA CONSTRUIDA
- JARDINERAS
- CICLOVÍAS
- COLUMNAS CUBIERTA-MERCADO
- VEGETACIÓN
- AUTOMÓVILES

NOTAS:

EN ESTE PLANO BASE SE MUESTRA LA UBICACIÓN DE LOS DETALLES DE ALBAÑILERÍA, TANTO DE CONSTRUCCIÓN DE LA PROPIA PLAZA, COMO DE INSTALACIÓN DEL MOBILIARIO URBANO PERTINENTE SEGÚN LO REQUIERA, QUE SE ESPECIFICARÁN EN LOS PLANOS SIGUIENTES EN UNA ESCALA MAYOR

ESTE NO ES UN PLANO DE MOBILIARIO URBANO..

UNIVERSIDAD AUTÓNOMA DE AGUASCALIENTES

CENTRO DE CIENCIAS DEL DISEÑO Y LA CONSTRUCCIÓN
ARQUITECTURA - DÉCIMO SEMESTRE
PROYECTO TERMINAL

UNO 82
Mercado Gastronómico

ALUMNOS:
JOSÉ BASANTA FERNÁNDEZ
RODRIGO GERARDO FRANCO FRAUSTO
GABRIEL GALLEGOS GONZÁLEZ
SAMANTHA GARCÍA LUIS

PROFESORES:
M.D.U. Ricardo de Alba Obregón
M.D.U. Ernesto Martinez Quezada
Ing. Álvaro Nieva Montes de Oca
Arq. Carlos Ramón Rivera Treviño
M.D.U. Héctor Manuel Rojas Ortega
M.D.U. Juan Ernesto Tello Ruiz
M.D.A. Rafael Vázquez Ortiz

CONTENIDO:
PLANO BASE URBANO

PLANO: 1/3
ESCALA: 1:175
FECHA: 03/07/20

UR-1