



CORTE POR FACHADA DE ALBAÑILERÍA A-A'

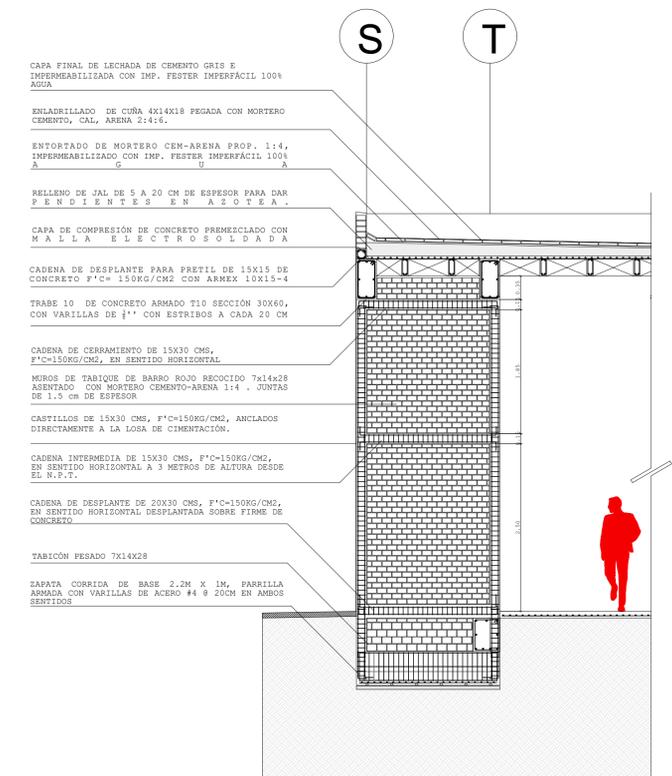

CORTE POR FACHADA ENTRE EJE 17 Y 18 ALBAÑILERÍA MUROS - FACHADA

UBICACIÓN
CALLE ACUEDUCTO #182 ,BARRIO DE LA SALUD
AGUASCALIENTES, AGUASCALIENTES
CP. 20240

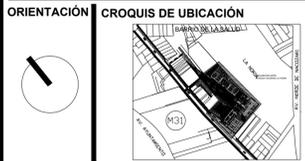

SIMBOLOGÍA Y ESPACIFICACIONES

- COLUMNAS
- CASTILLO K1
- CASTILLO K2
- COLUMNA FALSA
- MURO DE TABIQUE
- CONTRATRABE
- ALTURA DE MURO
- ALTURA DE MURO BAJO
- ALTURA DE CERRAMIENTO
- NIVEL DE PLAFÓN
- NIVEL ALTO DE CUMBRE
- NIVEL BAJO DE CUMBRE
- BAJADA DE AGUA PLUVIAL

SIMBOLOGÍA Y ESPACIFICACIONES

UNIVERSIDAD AUTÓNOMA DE AGUASCALIENTES
CENTRO DE CIENCIAS DEL DISEÑO Y LA CONSTRUCCIÓN
ARQUITECTURA - DÉCIMO SEMESTRE
PROYECTO TERMINAL

UNO
Mercado Gastronómico

ALUMNOS:
JOSÉ BASANTA FERNÁNDEZ
RODRIGO GERARDO FRANCO
FRAUSTO
GABRIEL GALLEGOS
GONZÁLEZ
SAMANTHA GARCÍA LUIS

41 Arquitectura

PROFESORES:
M.D.U. RICARDO DE ALBA OBREGÓN
M.D.U. ERNESTO MARTINEZ QUEZADA
ING. ÁLVARO NIEVA MONTES DE OCA
ARQ. CARLOS RAMÓN RIVERA TREVIÑO
M.D.U. HÉCTOR MANUEL ROJAS ORTEGA
M.D.U. JUAN ERNESTO TELLO RUIZ
M.D.A. RAFAEL VÁZQUEZ ORTIZ

CONTENIDO:
CORTES POR FACHADA

PLANO: 7/10
ESCALA: 1:50
FECHA: 03/07/20

ALB-00-01