


ACCIONES ANTE PROTOCOLO SANITARIO

PARA GARANTIZAR LA SALUD EN CONTINGENCIA SANITARIA SE COLOCARÁN BARRERAS TEMPORALES EN LA ZONA DE BARRA Y CAJAS, MANTENIENDO DISTANCIA ENTRE EMPLEADOS Y COMENSALESPARA MANTENER LAS CONDICIONES DE HIGIENE EN EL MERCADO

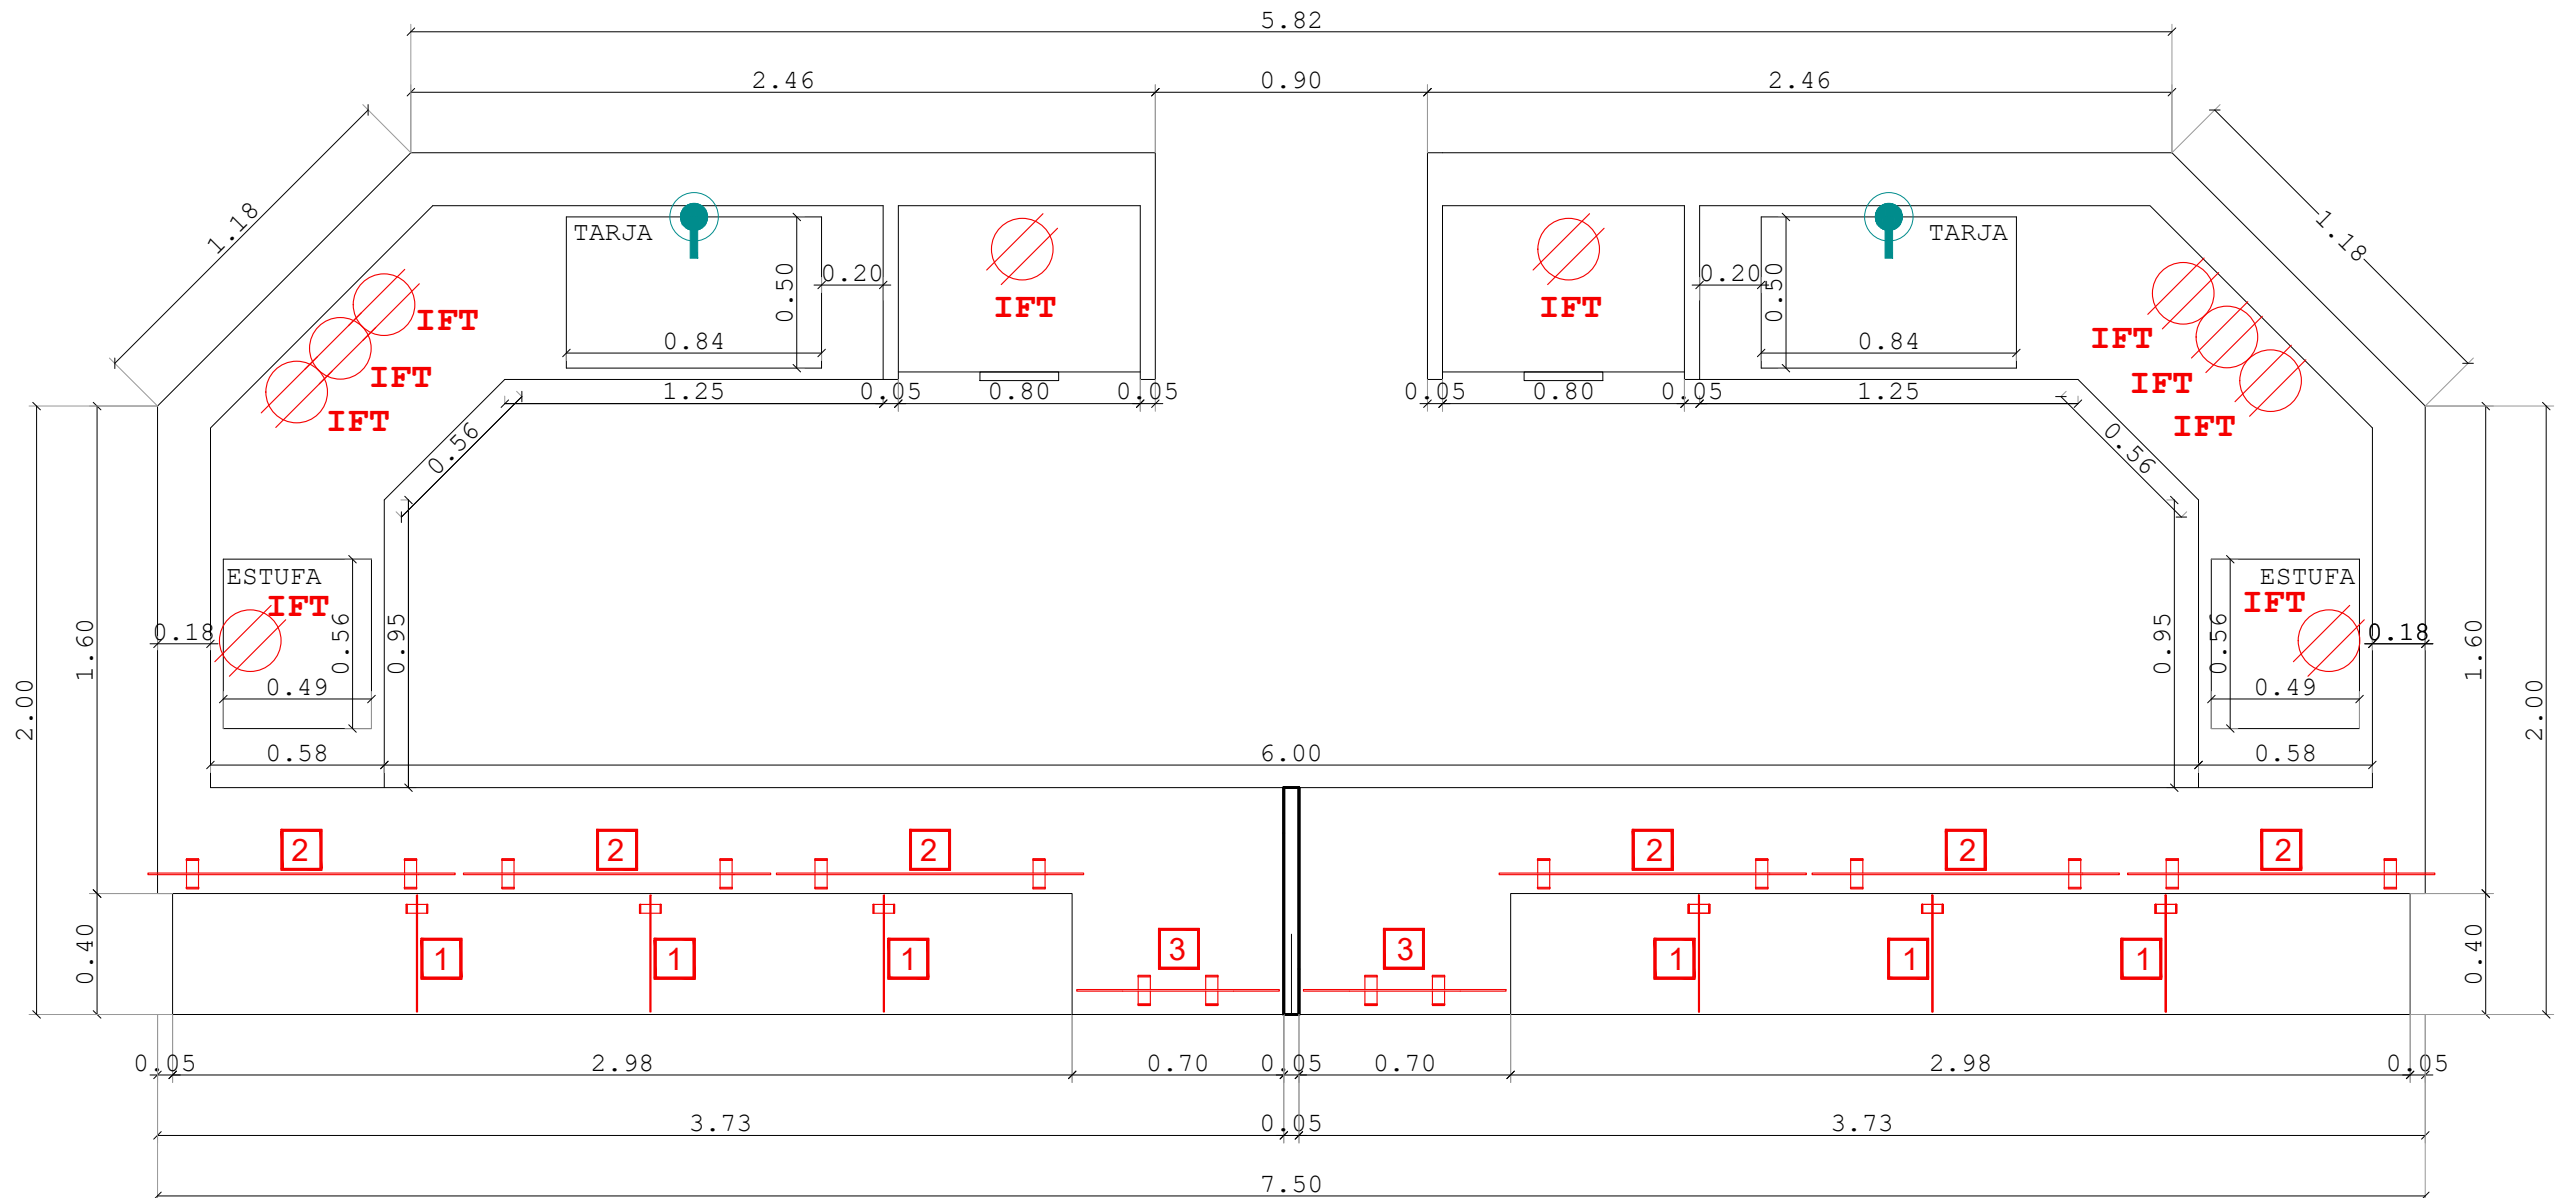


CR01 - MÓDULO DE ISLAS PLANTA




CR01 - MÓDULO DE ISLAS ALZADO FRONTAL

SIMBOLOGÍA	IMAGEN	ESPECIFICACIONES
1		DESCRIPCIÓN: DIVISIÓN PARA COMENSALES EN BARRA, CON SOPORTES DORADOS DE ALUMINIO Y PLACA DE ACRÍLICO DE 5MM MARCA: MATTEO CIBIC CANTIDAD: 6
2		DESCRIPCIÓN: DIVISIÓN ENTRE COMENSALES Y COCINEROS EN BARRA, CON SOPORTES DORADOS DE ALUMINIO Y PLACA DE ACRÍLICO DE 5MM MARCA: MATTEO CIBIC CANTIDAD: 6
3		DESCRIPCIÓN: DIVISIÓN ENTRE COMENSALES Y CAJA , CON SOPORTES DORADOS DE ALUMINIO Y PLACA DE ACRÍLICO DE 5MM MARCA: MATTEO CIBIC CANTIDAD: 2

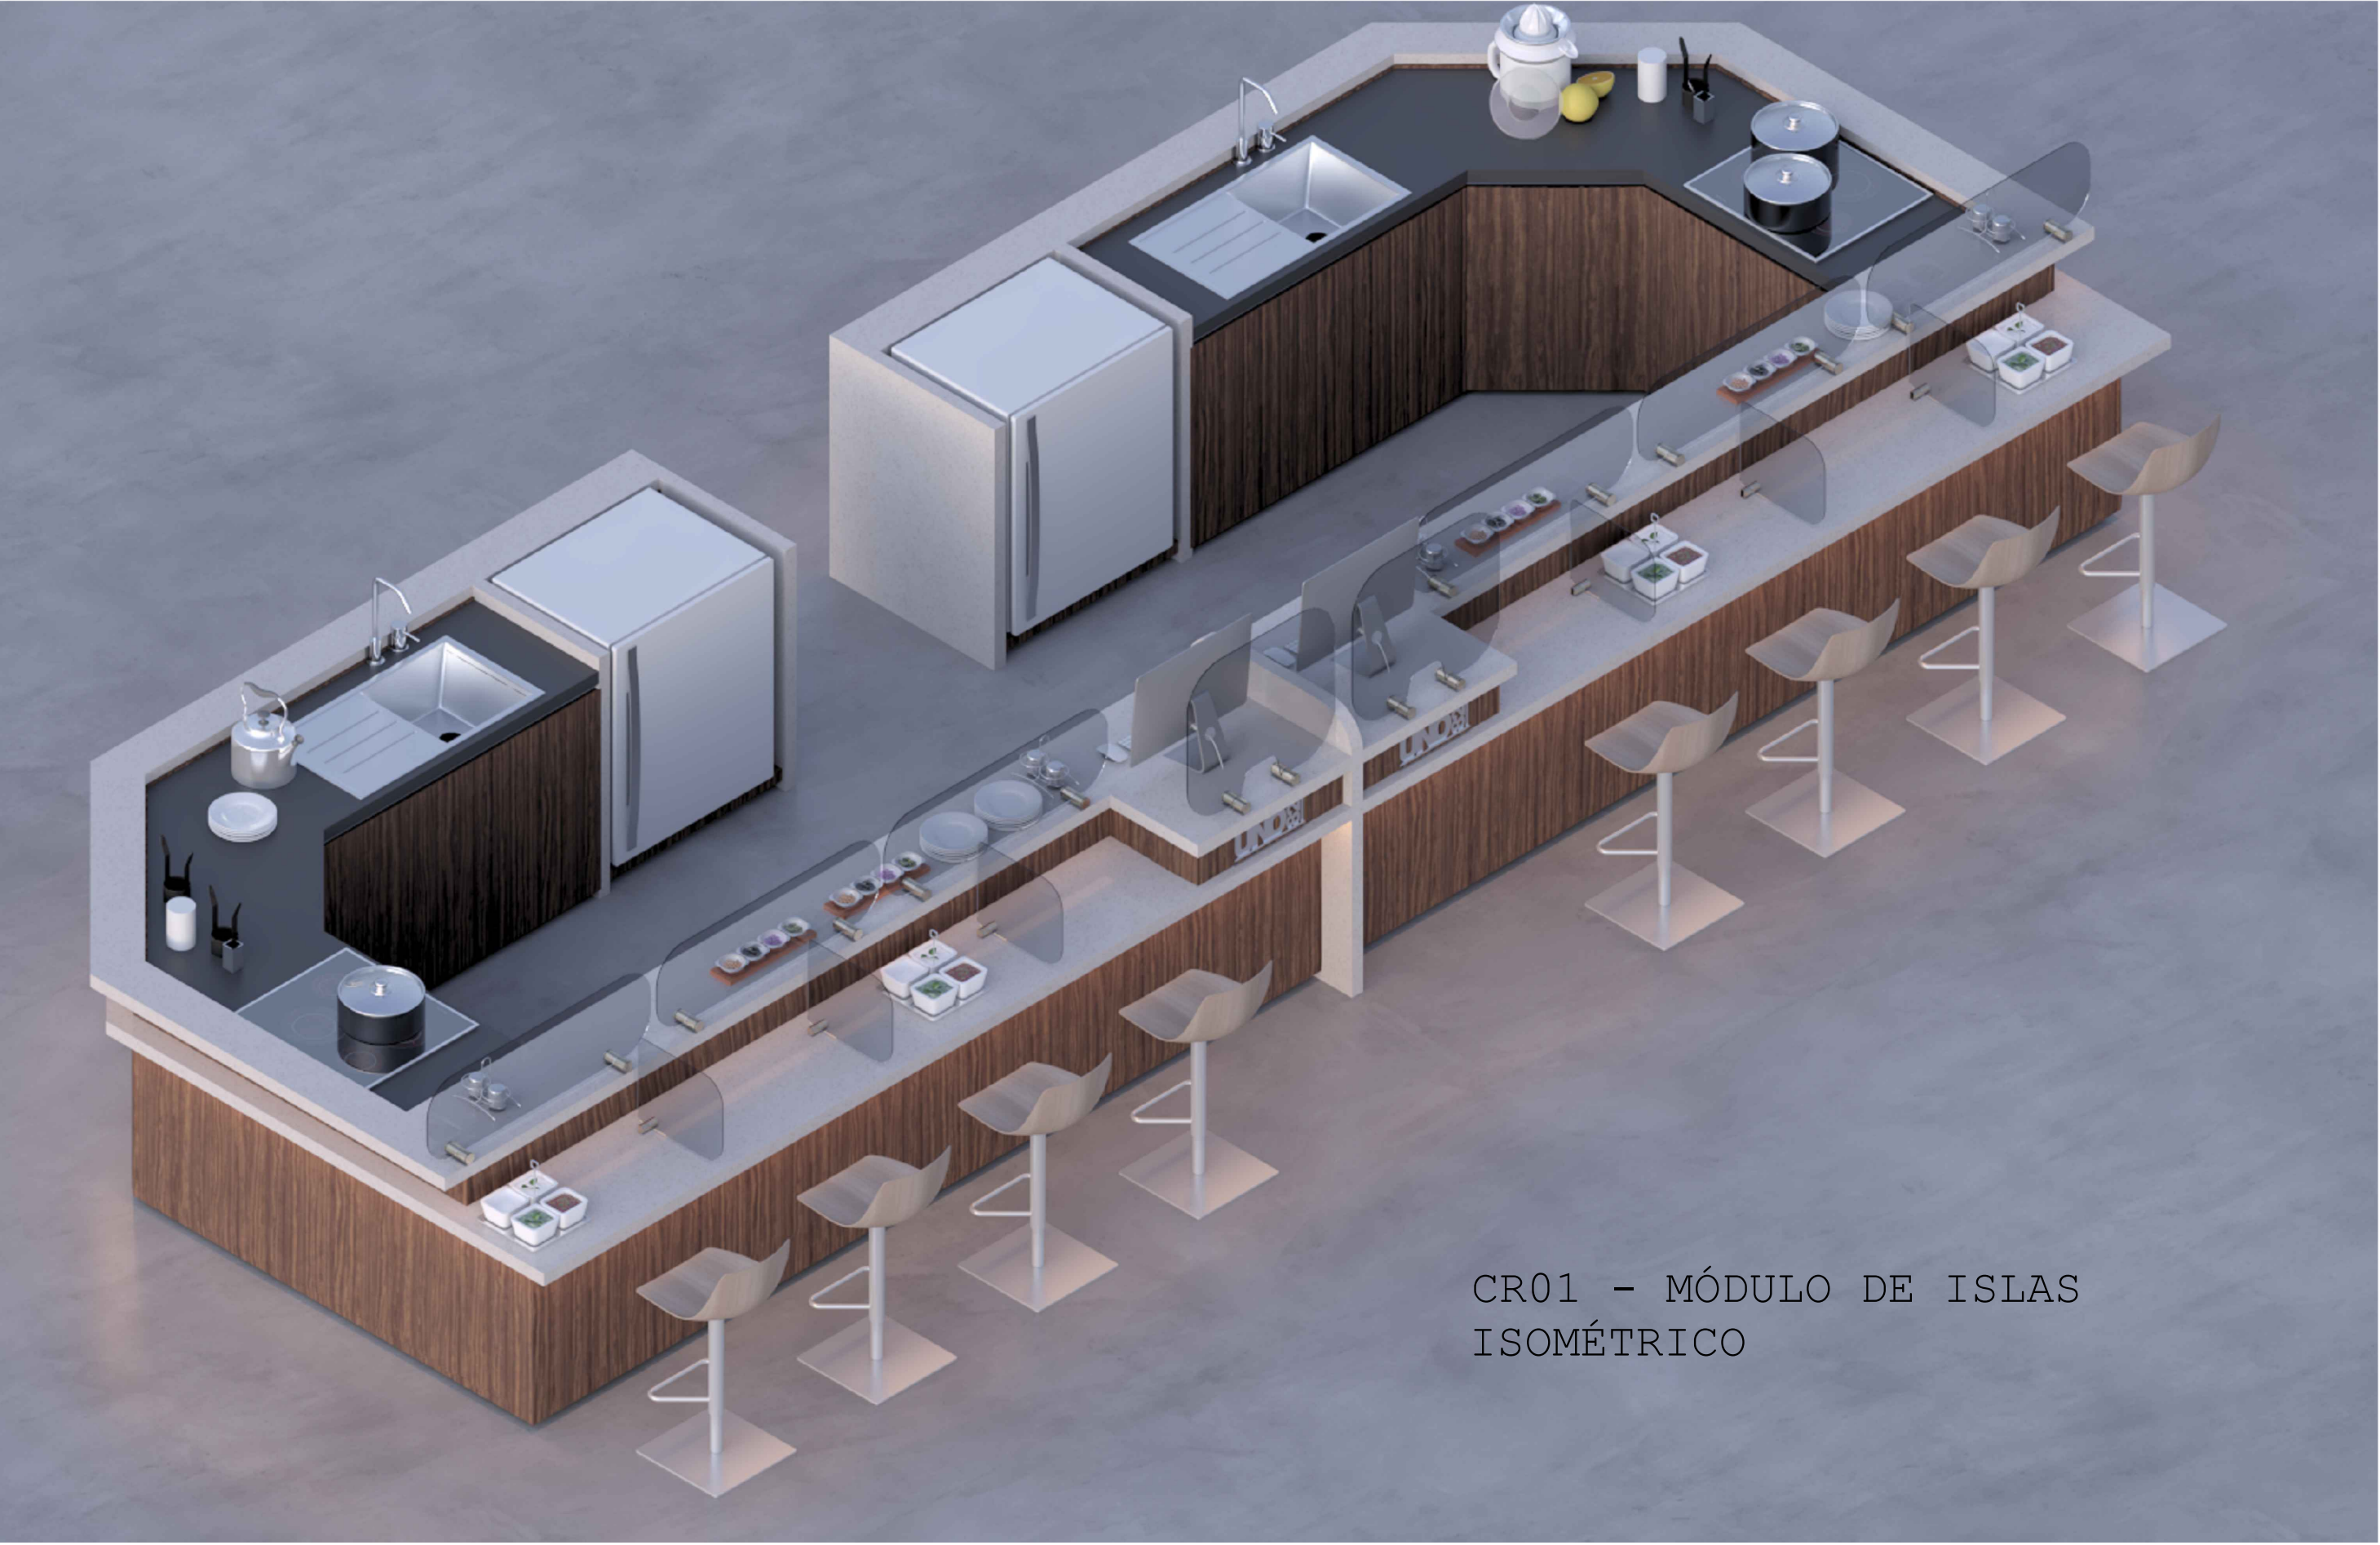

CR01 - MÓDULO DE ISLAS ISOMÉTRICO

UBICACIÓN
CALLE ACUEDUCTO #182 ,BARRIO DE LA SALUD
AGUASCALIENTES, AGUASCALIENTES
CP. 20240

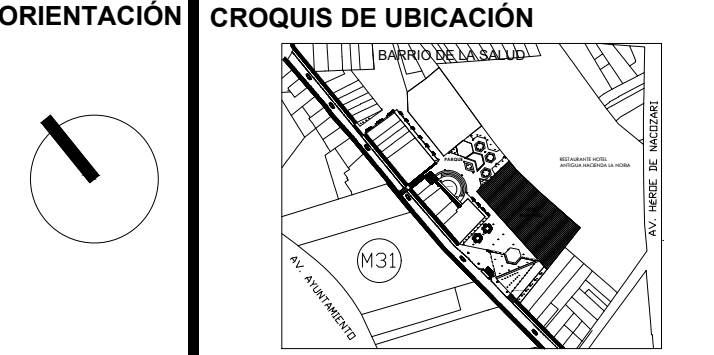

SIMBOLOGÍA Y ESPACIFICACIONES

1. TODAS LAS CARAS VISISBLES (EXTERIORES) DEL MUEBLE LLEVARÁN ENCHAPADO CON NOGAL AMERICANO, LAS CARAS INTERNAS Y ESTRUCTURA TENDRÁN MELAMINA COLOR BLANCO

	Salida de agua fria
	Contacto dúplex monofásico con tierra en muro c/caja cuadrada IFT

UNIVERSIDAD AUTÓNOMA DE AGUASCALIENTES

CENTRO DE CIENCIAS DEL DISEÑO Y LA CONSTRUCCIÓN

ARQUITECTURA - DÉCIMO SEMESTRE

PROYECTO TERMINAL

Mercado Gastronómico

ALUMNOS:
JOSÉ BASANTA FERNÁNDEZ
RODRIGO GERARDO FRANCO
FRAUSTO
GABRIEL GALLEGOS
GONZÁLEZ
SAMANTHA GARCÍA LUIS

PROFESORES:

M.D.U. RICARDO DE ALBA OBREGÓN
M.D.U. ERNESTO MARTINEZ QUEZADA
ING. ÁLVARO NIEVA MONTES DE OCA
ARQ. CARLOS RAMÓN RIVERA TREVIÑO
M.D.U. HÉCTOR MANUEL ROJAS ORTEGA
M.D.U. JUAN ERNESTO TELLO RUIZ
M.D.A. RAFAEL VÁZQUEZ ORTIZ

CONTENIDO:

MUEBLE DE DISEÑO

PLANO: 4/5
ESCALA: 1:25
FECHA: 03/07/20

MD-03