



CR02 - MÓDULO DE VENTA
ALZADO 1

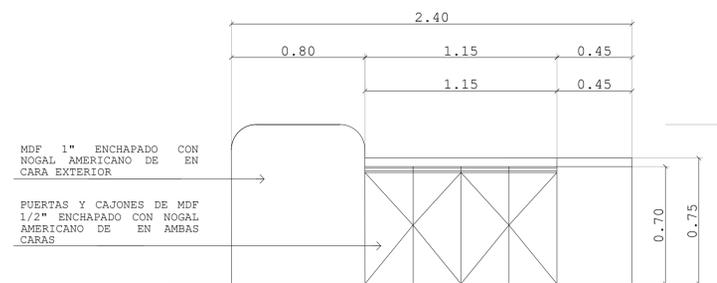


CR02 - MÓDULO DE VENTA
ALZADO 4




CR02 - MÓDULO DE VENTA
ALZADO 2

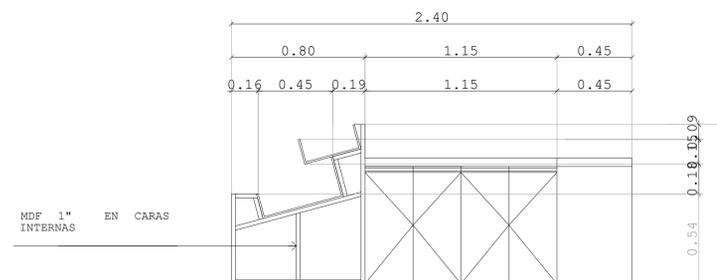


CR02 - MÓDULO DE VENTA
CORTE 4

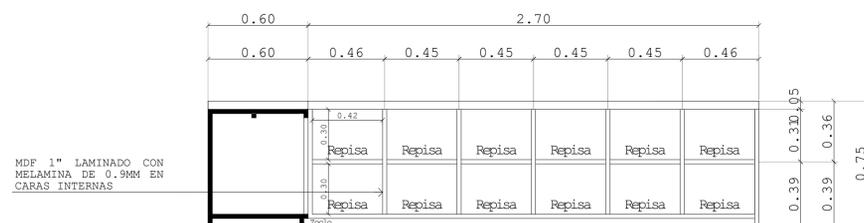


CR02 - MÓDULO DE VENTA
CORTE 3

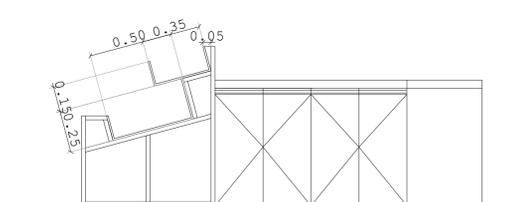

CR02 - MÓDULO DE VENTA
CORTE 4

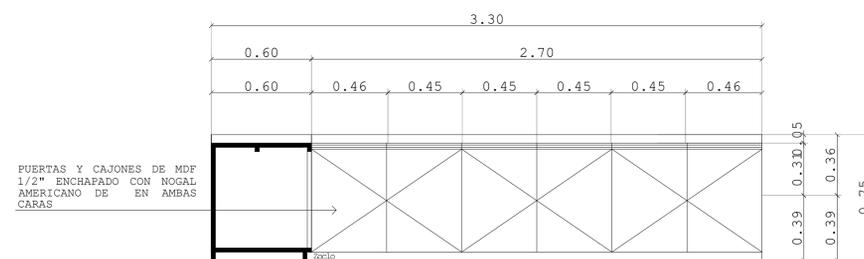

CR02 - MÓDULO DE VENTA
ALZADO 3

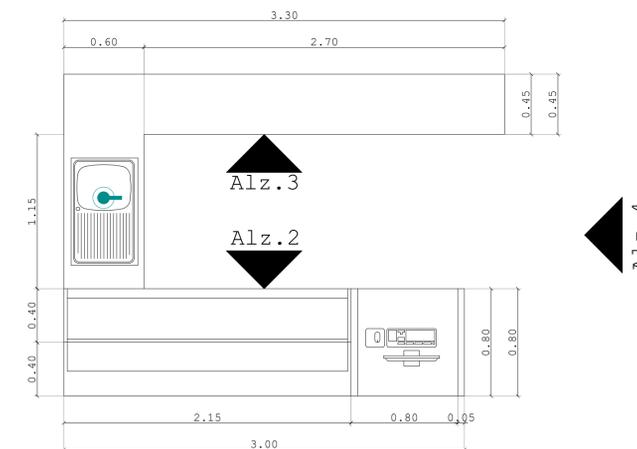

CR02 - MÓDULO DE VENTA
PLANTA

UBICACIÓN
CALLE ACUEDUCTO #182 ,BARRIO DE LA SALUD
AGUASCALIENTES, AGUASCALIENTES
CP. 20240



SIMBOLOGÍA
1. TODAS LAS CARAS VISIBLES (EXTERIORES) DEL MUEBLE LLEVARÁN ENCHAPADO CON NOGAL AMERICANO, LAS CARAS INTERNAS Y ESTRUCTURA TENDRÁN MELAMINA COLOR BLANCO

ESPECIFICACIONES

	Salida de agua fría
	Contacto dúplex monofásico con tierra en muro c/caja cuadrada IPT

UNIVERSIDAD AUTÓNOMA DE AGUASCALIENTES
CENTRO DE CIENCIAS DEL DISEÑO Y LA CONSTRUCCIÓN
ARQUITECTURA - DÉCIMO SEMESTRE
PROYECTO TERMINAL

UNO&S
Mercado Gastronómico

ALUMNOS:
JOSÉ BASANTA FERNÁNDEZ
RODRIGO GERARDO FRANCO
FRAUSTO
GABRIEL GALLEGOS
GONZÁLEZ
SAMANTHA GARCÍA LUIS

PROFESORES:
M.D.U. RICARDO DE ALBA OBREGÓN
M.D.U. ERNESTO MARTINEZ QUEZADA
ING. ÁLVARO NIEVA MONTES DE OCA
ARQ. CARLOS RAMÓN RIVERA TREVIÑO
M.D.U. HÉCTOR MANUEL ROJAS ORTEGA
M.D.U. JUAN ERNESTO TELLO RUIZ
M.D.A. RAFAEL VÁZQUEZ ORTIZ

CONTENIDO:
COMPLEMENTOS-CARPINTERIA

PLANO: 1
ESCALA: 1:20
FECHA: 03/07/20

CR-02