CUARTO DE MÁQUINAS 1

CUARTO DE MÁQUINAS 2

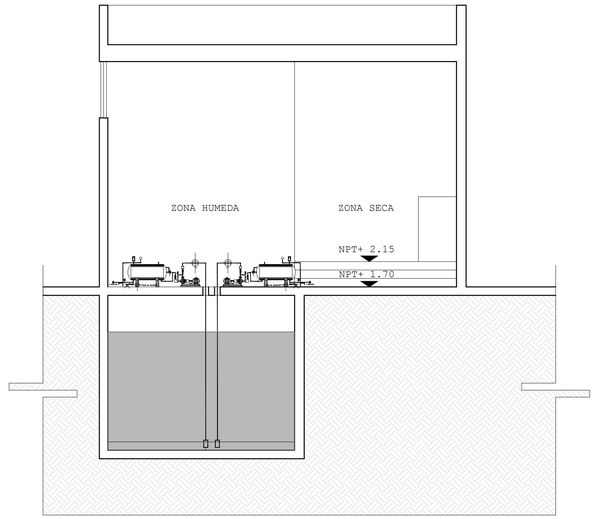

CORTE C1-C1'

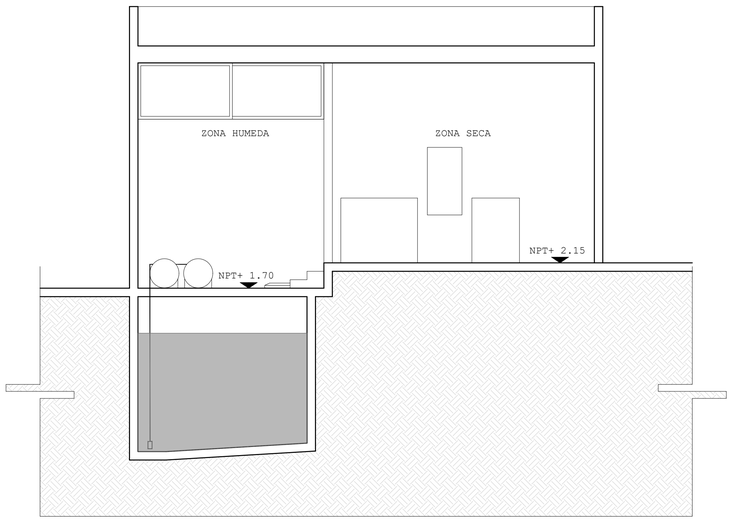

CORTE C2-C2'

UBICACIÓN
CALLE ACUEDUCTO #182 ,BARRIO DE LA SALUD
AGUASCALIENTES, AGUASCALIENTES
CP. 20240

ORIENTACIÓN

CROQUIS DE UBICACIÓN

SIMBOLOGÍA Y ESPACIFICACIONES

1. EN EL SISTEMA, EXISTIRÁN 2 CUARTOS DE MÁQUINAS.
2. EN EL CUARTO DE MÁQUINAS 1,LA ZONA SECA TENDRÁ UNA DIFERENCIA DE NIVEL DE 0.45m.CON RESPECTO AL NIVEL DE LA ZONA HÚMEDA. ESTO DEBIDO A UN POSIBLE INUNDAMIENTO QUE CONLLEVE A UN DAÑO PARCIAL O PERMANENTE DEL EQUIPO EN LA ZONA SECA.
3. EL SISTEMA DE GAS, DEBERÁ ESTAR EXTERNO Y A LA DISTANCIA RECOMENDAD DEL CUARTO DE MÁQUINAS.
4. EL CUARTO DE MÁQUINAS DEBERÁ TENER VENTILACIÓN NATURAL.

SIMBOLOGÍA Y ESPACIFICACIONES

SIMBOLOGÍA Y ESPACIFICACIONES

UNIVERSIDAD AUTÓNOMA DE AGUASCALIENTES
CENTRO DE CIENCIAS DEL DISEÑO Y LA CONSTRUCCIÓN
ARQUITECTURA - DÉCIMO SEMESTRE
PROYECTO TERMINAL

Mercado Gastronómico

ALUMNOS:
JOSÉ BASANTA FERNÁNDEZ
RODRIGO GERARDO FRANCO FRAUSTO
GABRIEL GALLEGOS GONZÁLEZ
SAMANTHA GARCÍA LUIS

PROFESORES:
M.D.U. RICARDO DE ALBA OBREGÓN
M.D.U. ERNESTO MARTINEZ QUEZADA
ING. ÁLVARO NIEVA MONTES DE OCA
ARQ. CARLOS RAMÓN RIVERA TREVIÑO
M.D.U. HÉCTOR MANUEL ROJAS ORTEGA
M.D.U. JUAN ERNESTO TELLO RUIZ
M.D.A. RAFAEL VÁZQUEZ ORTIZ

CONTENIDO:
INSTALACIONES ESPECIALES-
CUARTO DE MAQUINAS

PLANO: 2/2
ESCALA: 1:25
FECHA: 03/07/20

CM-02