


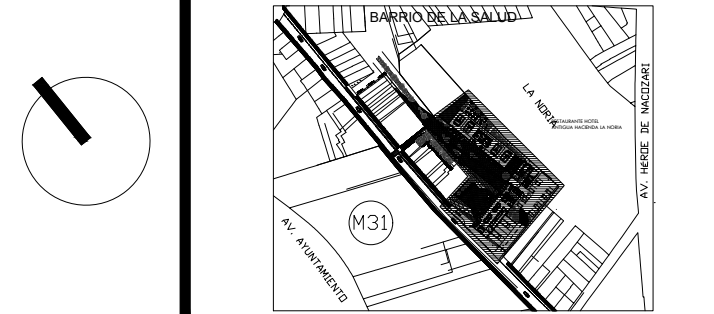

UBICACIÓN
CALLE ACUEDUCTO #182, BARRIO DE LA SALUD
AGUASCALIENTES, AGUASCALIENTES
CP. 20240

ORIENTACIÓN | CROQUIS DE UBICACIÓN



SIMBOLOGÍA Y ESPACIFICACIONES

- ACÓMETA PARA RED ELÉCTRICA GENERAL
 - ACÓMETA PARA RED RESTAURANTE, ELÉCTRICA DE
 - MEDIDORES
 - TIERRA FÍSICA
 - TRANSFORMADOR
 - PLANTA ELÉCTRICA DE EMERGENCIA
 - TABLERO DE TRANSFERENCIA
 - TABLERO GENERAL
 - TABLERO GENERAL RESTAURANTE 1
 - TABLERO GENERAL RESTAURANTE 2
 - CENTRO DE CARGA
 - CENTRO DE CARGA DE EMERGENCIA
 - DRIVERS
 - CANALIZACIÓN POR PISO CON TUBO POLIDUCTO, FLEXIBLE DE 1" MARCA SURTE
 - CANALIZACIÓN POR LOSA CON TUBO EM APARENTE DE 13 mm MARCA EXOLINE
 - CANALIZACIÓN POR MURO CON TUBO EM APARENTE DE 13 mm MARCA EXOLINE
 - LAMPARA DOWNLIGHT MARCA CONSTRUITA MODELO C27248C87B
 - LAMPARA DOWNLIGHT MARCA CONSTRUITA MODELO RET059BCD
 - LAMPARA DE CÁBETE INDUSTRIAL MARCA CONSTRUITA MODELO 1809BFCA
 - TIRA LED MARCA DE 20 PULG. MARCA JONO
 - LAMPARA ARBOTANTE MARCA CONSTRUITA MODELO 00661TB5A
 - LAMPARA DE TENDRO MARCA ACQUA BRANDS MODELO 108 593
 - LAMPARA COLGANTE MARCA CONSTRUITA MODELO RE60248BCB
 - LAMPARA COLGANTE MARCA CONSTRUITA MODELO C08039BNA
 - LAMPARA TIPO ESTANCA MARCA PHILLIPS MODELO TOWING ESTANCO
 - LAMPARA TIPO ESTANCA MARCA PHILLIPS MODELO COPIELINE ESTANCO
 - LAMPARA DE PISO MARCA CONSTRUITA MODELO D99975BCA
 - INTERRUPTOR DE FALLA A TIERRA
 - TOMACORRIENTE CON TIERRA AISLADA MARCA BITECHO H: 0,30 M
 - TORRE MULTICONTACTO, ACABADO ACERO INOXIDABLE, 10 V, 3 TORRE CORRIENTE
 - INTERRUPTOR SENOLO DE MOLOLO EN PLACA DE ALUMINO COLOR BLANCO
 - INTERRUPTOR DE LLAVE DE MOLOLO EN PLACA DE ALUMINO COLOR BLANCO, MARCA BITECHO
 - SENSOR DE MOVIMIENTO 360° CEILING MODEL, COLOR BLANCO
 - CAJA DE REGISTRO 42, MACULADURA MARCA VOLTECH DE ACERO GALVANIZADO

**UNIVERSIDAD AUTÓNOMA
DE AGUASCALIENTES
CENTRO DE CIENCIAS DEL DISEÑO Y LA
CONSTRUCCIÓN
ARQUITECTURA - DÉCIMO SEMESTRE
PROYECTO TERMINAL**

UNO88
Mercado Gastronómico

ALUMNOS:
JOSÉ BASANTA FERNÁNDEZ
RODRIGO GERARDO FRANCO
FRAUSTO
GABRIEL ALLEGOS
GONZÁLEZ
SAMANTHA GARCÍA LUIS

PROFESORES:
M.D.U. RICARDO DE ALBA OBREGÓN
M.D.U. ERNESTO MARTINEZ QUEZADA
ING. ÁLVARO NIEVA MONTES DE OCA
ARQ. CARLOS RAMÓN RIVERA TREVIÑO
M.D.U. HÉCTOR MANUEL ROJAS ORTEGA
M.D.U. JUAN ERNESTO TELLO RUIZ
M.D.A. RAFAEL VÁZQUEZ ORTIZ

SEMBRADO DE ILUM. Y CONTACT.

PLANO: 3/8
ESCALA: 1:150
FECHA: 03/07/20