


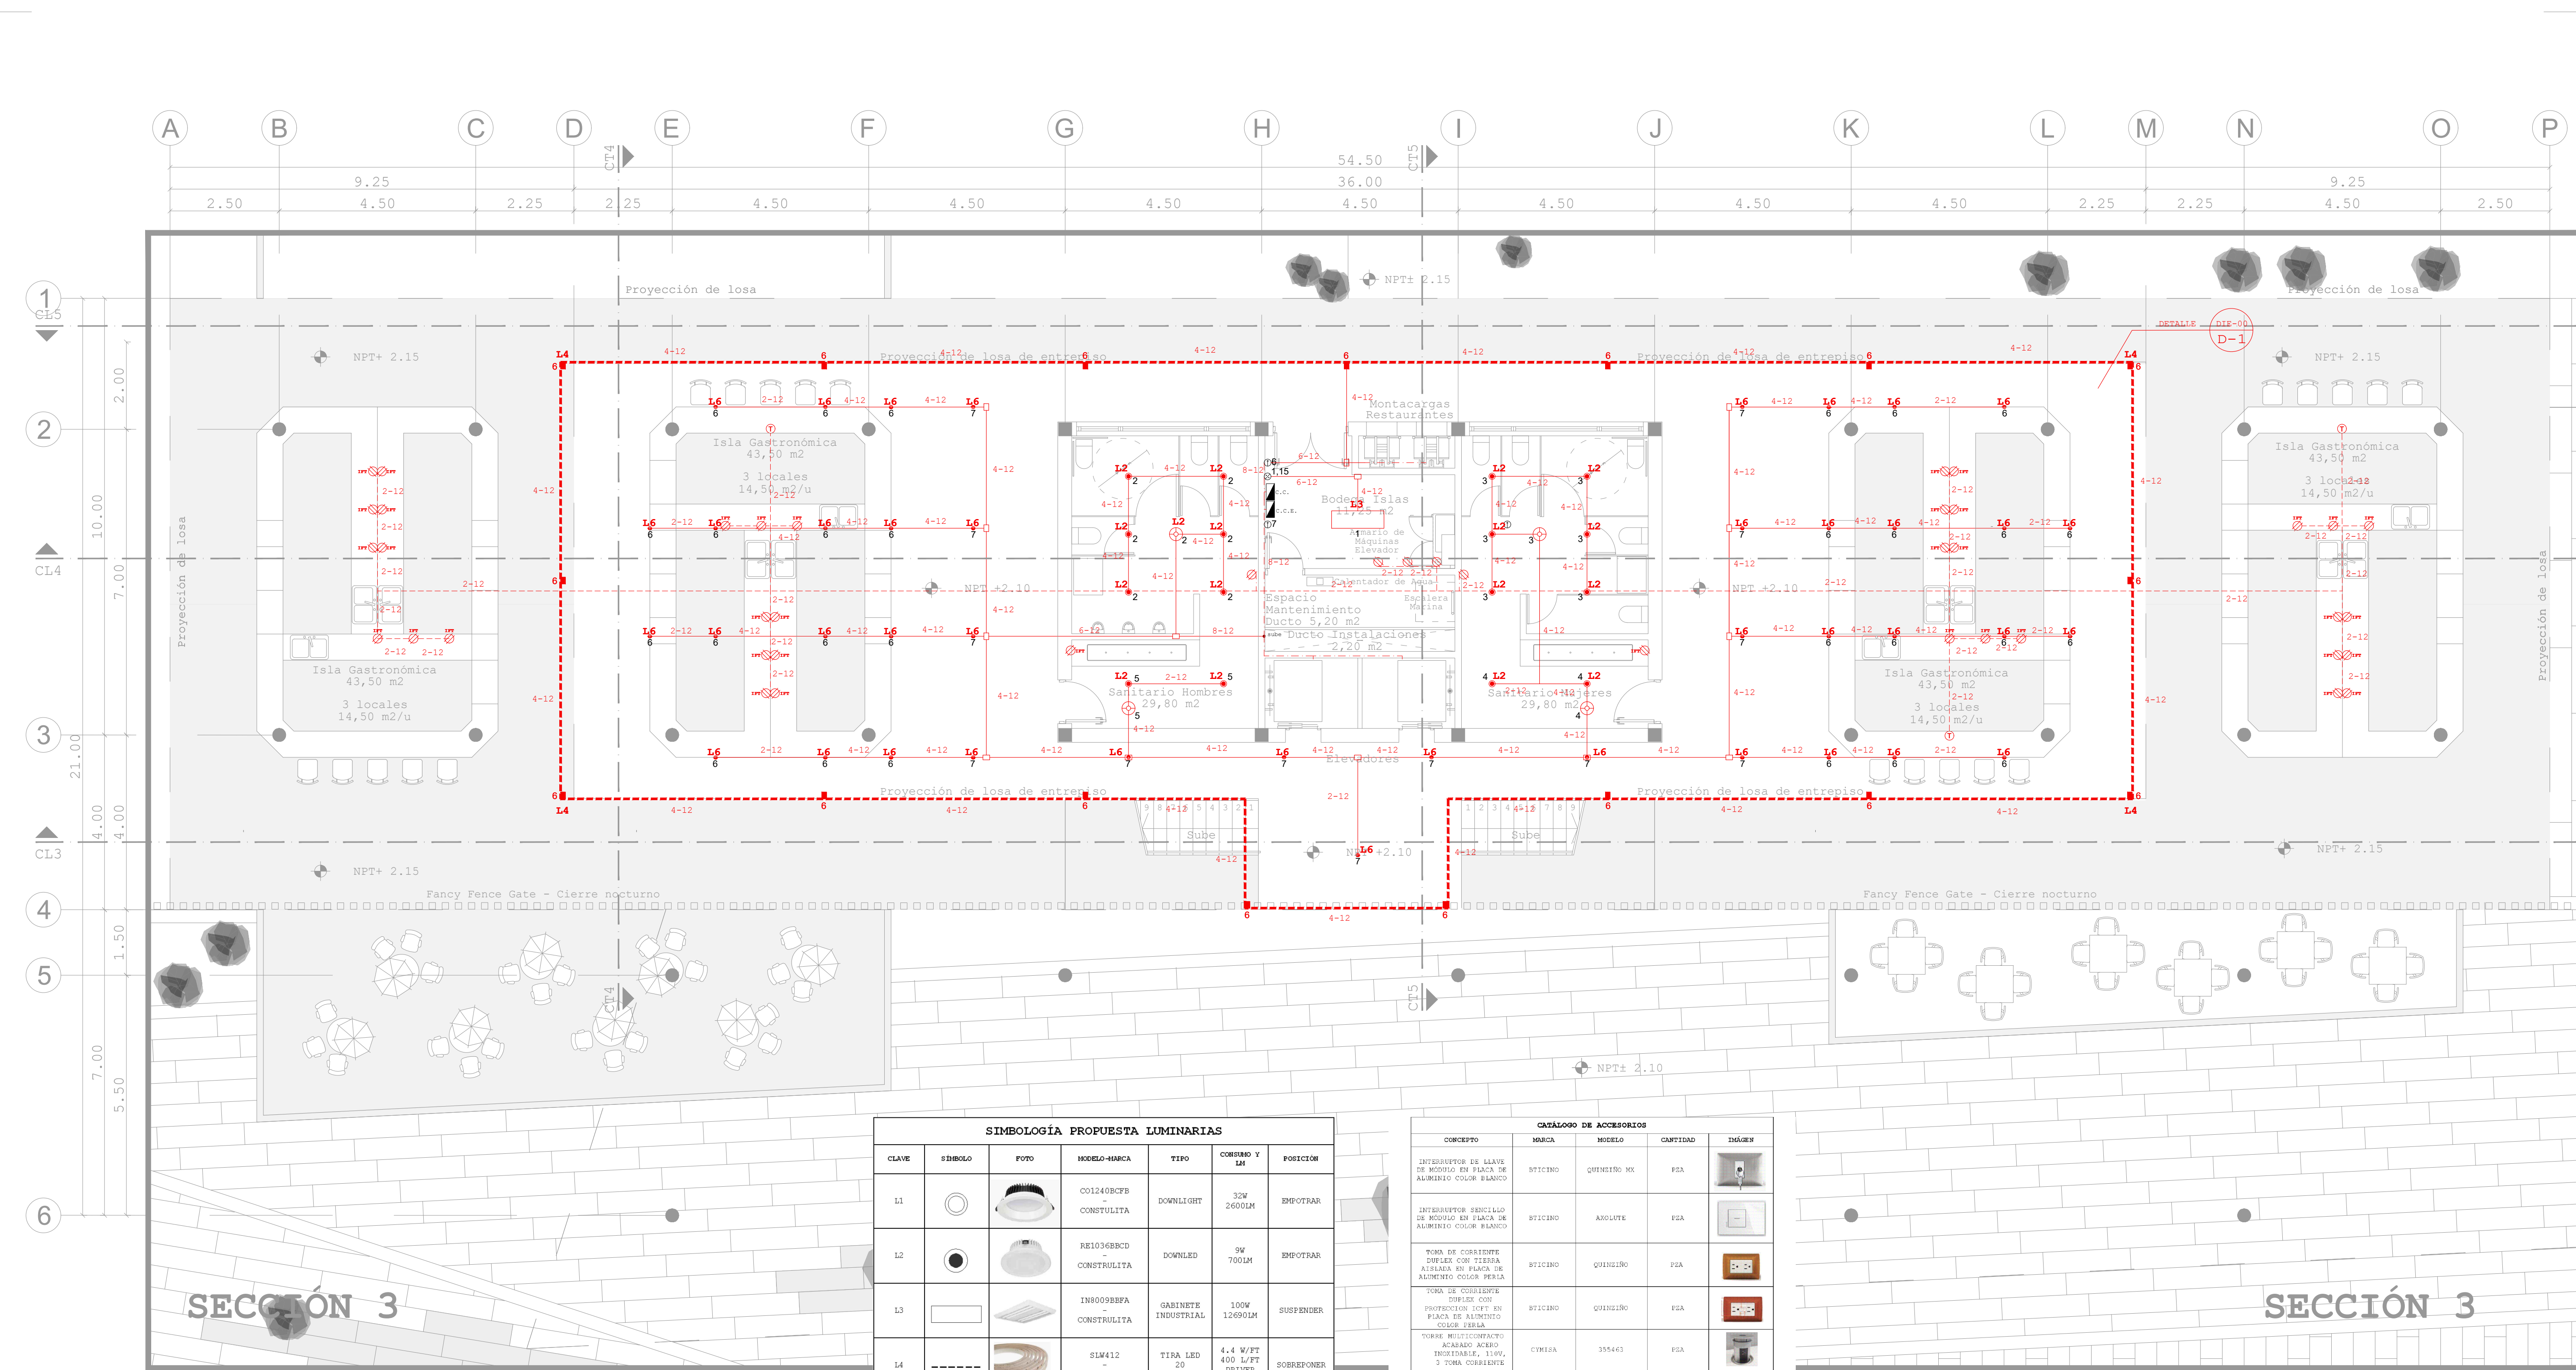


PLANTA SECCIÓN 3

SIMBOLOGÍA PROPUESTA LUMINARIAS						
CLAVE	SÍMBOLO	FOTO	MODELO-MARCA	TIPO	CONSUMO Y LM	POSICIÓN
L1			CO1240BCFB CONSTRULITA	DOWNLIGHT	32W 2600LM	EMBOTRAR
L2			RE1036BCD CONSTRULITA	DOWNL	9W 700LM	EMBOTRAR
L3			IN8009BEEFA CONSTRULITA	GABINETE INDUSTRIAL	100W 12690LM	SUSPENDER
L4			SLW412 JUNO	TIRA LED 20 PULGADAS	4.4 W/FT 400 L/FT DRIVER 96 W	SOBREFONDER
L5			O06611BBOA CONSTRULITA	ARBOTANTE	9W 110LM	SOBREFONDER
L6			LCS SERIES INDY	LUMINARIO DE TECTO	7.5W 800LM	SUSPENDER
L7			RE8024BCCB CONSTRULITA	LUMINARIO COLGANTE	110W 5988LM	SUSPENDER
L8			CO8091BENA CONSTRULITA	LUMINARIO COLGANTE	58W 4700LM	SUSPENDER
L9			TCW060ESTANCA PHILLIPS	LUMINARIA TIPO ESTANCA	58 W 1900 LM	SOBREFONDER
L10			CORELINE ESTANCA G2 PHILLIPS	LUMINARIA TIPO ESTANCA	16W 1900 LM	SOBREFONDER
L11			QU5897BCCA CONSTRULITA	LUMINARIA PARA PISO FRAGATA	50W 4000 LM	EMBOTRAR EN PISO

CATÁLOGO DE ACCESORIOS				
CONCEPTO	MARCA	MODELO	CANTIDAD	IMAGEN
INTERRUPTOR DE LLAVE DE MÓDULO EN PLACA DE ALUMINIO COLOR BLANCO	BTICINO	QUINERO MX	PEA	
INTERRUPTOR SENCILLO DE MÓDULO EN PLACA DE ALUMINIO COLOR BLANCO	BTICINO	ABSOLUTE	PEA	
TOMA DE CORRIENTE DOBLE CON TIRERA AISLADA EN PLACA DE ALUMINIO COLOR PERLA	BTICINO	QUINERO	PEA	
TOMA DE CORRIENTE DOBLE CON PROTECCIÓN LEFT EN PLACA DE ALUMINIO COLOR PERLA	BTICINO	QUINERO	PEA	
TORRE MULTICONTACTO ACABADO ACERO INOXIDABLE, 110V, 3 TOMAS CORRIENTE	CIVISA	355463	PEA	
SENSOR DE MOVIMIENTO 360° CELLING MOUNT, COLOR BLANCO	SENSORSWITCH	CM PPT	PEA	
TUBO EMT DE 13mm	EXOLINE	-	NL	
ABRAZADERA PARA TUBO 13 mm	EXOLINE	-	PEA	
INTERRUPTOR TERMOMAGNETICO 2x70	ATENERS	-	PEA	
INTERRUPTOR TERMOMAGNETICO SENCILLO	SCHNEIDER ELECTRIC	978-QW410	PEA	
CENTRO DE CARGA DE 6 ESPACIOS	SCHNEIDER ELECTRIC	SQUARED	PEA	
CENTRO DE CARGA PARA INTERRUPTOR PRINCIPAL ESPACIO	SCHNEIDER ELECTRIC	SQUARED	PEA	
TERMINAL PARA TUBO EMT 13mm	EXOLINE	-	PEA	
DOPLA PARA TUBO EMT 13 mm	EXOLINE	-	PEA	
ROTE DEFUGAL OCTAGONAL 4X2 BULANZADA	LEONERA	CECH-BOCH-100	PEA	
CAJA CONDUITO 4X2 PARA CONTACTO O INTERRUPTOR EN COLUMNA	VOLTECH	CUAT-3/4-FS	PEA	
CAJA METALICA REFORZADA 4X2 MACROELAN	VOLTECH	46310	PEA	

UBICACIÓN
CALLE ACUEDUCTO #182 ,BARRIO DE LA SALUD
AGUASCALIENTES, AGUASCALIENTES
CP. 20240

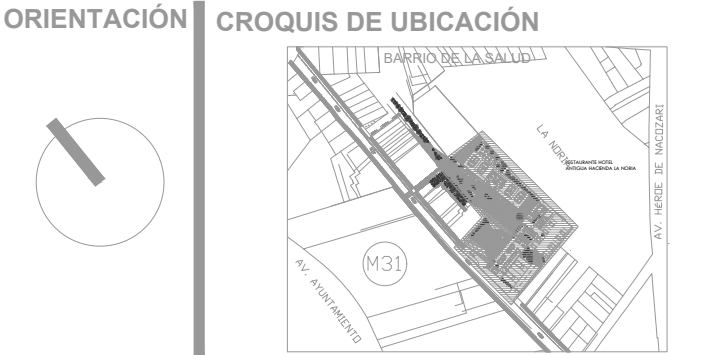

- SIMBOLOGÍA Y ESPESIFICACIONES
- ACOMETIDA PARA RED ELECTRICA GENERAL.
 - ACOMETIDA PARA RED RESTAURANTES. ELECTRICA DE
 - MEIDORES
 - TERRA FISICA
 - TRANSFORMADOR
 - PLANTA ELECTRICA DE EMERGENCIA
 - TABLERO DE TRANSFERENCIA
 - TABLERO GENERAL
 - TABLERO GENERAL RESTAURANTE 1
 - TABLERO GENERAL RESTAURANTE 2
 - CENTRO DE CARGA
 - CENTRO DE CARGA DE EMERGENCIA
 - DRIVERS
 - CANALIZACIÓN POR PISO CON TUBO POLIDUCTO, FLEXIBLE DE 1" MARCA SURTEX
 - CANALIZACIÓN POR LOSA CON TUBO EMT APARENTE DE 13 mm MARCA EXOLINE
 - CANALIZACIÓN POR MURO CON TUBO EMT APARENTE DE 13 mm MARCA EXOLINE
 - LAMPARA DOWNLIGHT MARCA CONSTRULITA MODELO COTABOITE
 - LAMPARA DOWNLIGHT MARCA CONSTRULITA MODELO RETOSIBECO
 - LAMPARA DE GABINETE INDUSTRIAL MARCA CONSTRULITA MODELO INDOBIBUFA
 - TIRA LED MARCA DE 20 PULG. MARCA JUNO
 - LAMPARA ARBOTANTE MARCA CONSTRULITA MODELO COTABOITE
 - LAMPARA DE TETO MARCA AQUITY BRANCO MODELO LCA SERIES
 - LAMPARA COLGANTE MARCA CONSTRULITA MODELO RE8024BCCB
 - LUMINARIA COLGANTE MARCA CONSTRULITA MODELO CO8091BENA
 - LUMINARIA TIPO ESTANCA MARCA PHILLIPS MODELO TCW060 ESTANCA
 - LUMINARIA TIPO ESTANCA MARCA PHILLIPS MODELO CORELINE ESTANCA G2
 - LUMINARIA DE PISO MARCA CONSTRULITA MODELO QU5897BCCA
 - INTERRUPTOR DE FALLA A TIERRA
 - TOMACORRIENTE CON TIERRA AISLADA MARCA BTICINO 110 V
 - TORRE MULTICONTACTO, ACABADO ACERO INOXIDABLE, 110 V, 3 TOMAS CORRIENTE
 - INTERRUPTOR SENCILLO DE MÓDULO EN PLACA DE ALUMINIO COLOR BLANCO
 - INTERRUPTOR DE LLAVE DE MÓDULO EN PLACA DE ALUMINIO COLOR BLANCO
 - SENSOR DE MOVIMIENTO 360° CEILING MOUNT - COLOR BLANCO
 - CAJA DE REGISTRO 4X2, MACHUELADA, MARCA VOLTECH DE ACERO GALVANIZADO

UNIVERSIDAD AUTÓNOMA DE AGUASCALIENTES
CENTRO DE CIENCIAS DEL DISEÑO Y LA CONSTRUCCIÓN
ARQUITECTURA - DÉCIMO SEMESTRE
PROYECTO TERMINAL

UNO8
Mercado Gastronómico

ALUMNOS:
JOSÉ BASANTA FERNÁNDEZ
RODRIGO GERARDO FRANCO
FRAUSTO
GABRIEL GALLEGOS
GONZÁLEZ
SAMANTHA GARCÍA LUIS

PROFESORES:
M.D.U. RICARDO DE ALBA OBREGÓN
M.D.U. ERNESTO MARTINEZ QUEZADA
ING. ÁLVARO NIEVA MONTES DE OCA
ARQ. CARLOS RAMÓN RIVERA TREVIÑO
M.D.U. HÉCTOR MANUEL ROJAS ORTEGA
M.D.U. JUAN ERNESTO TELLO RUIZ
M.D.A. RAFAEL VÁZQUEZ ORTIZ

CONTENIDO:
SEMBRADO DE ILUM. Y CONTACT.

PLANO: 6/8
ESCALA: 1:75
FECHA: 03/07/20

SE-00-03