



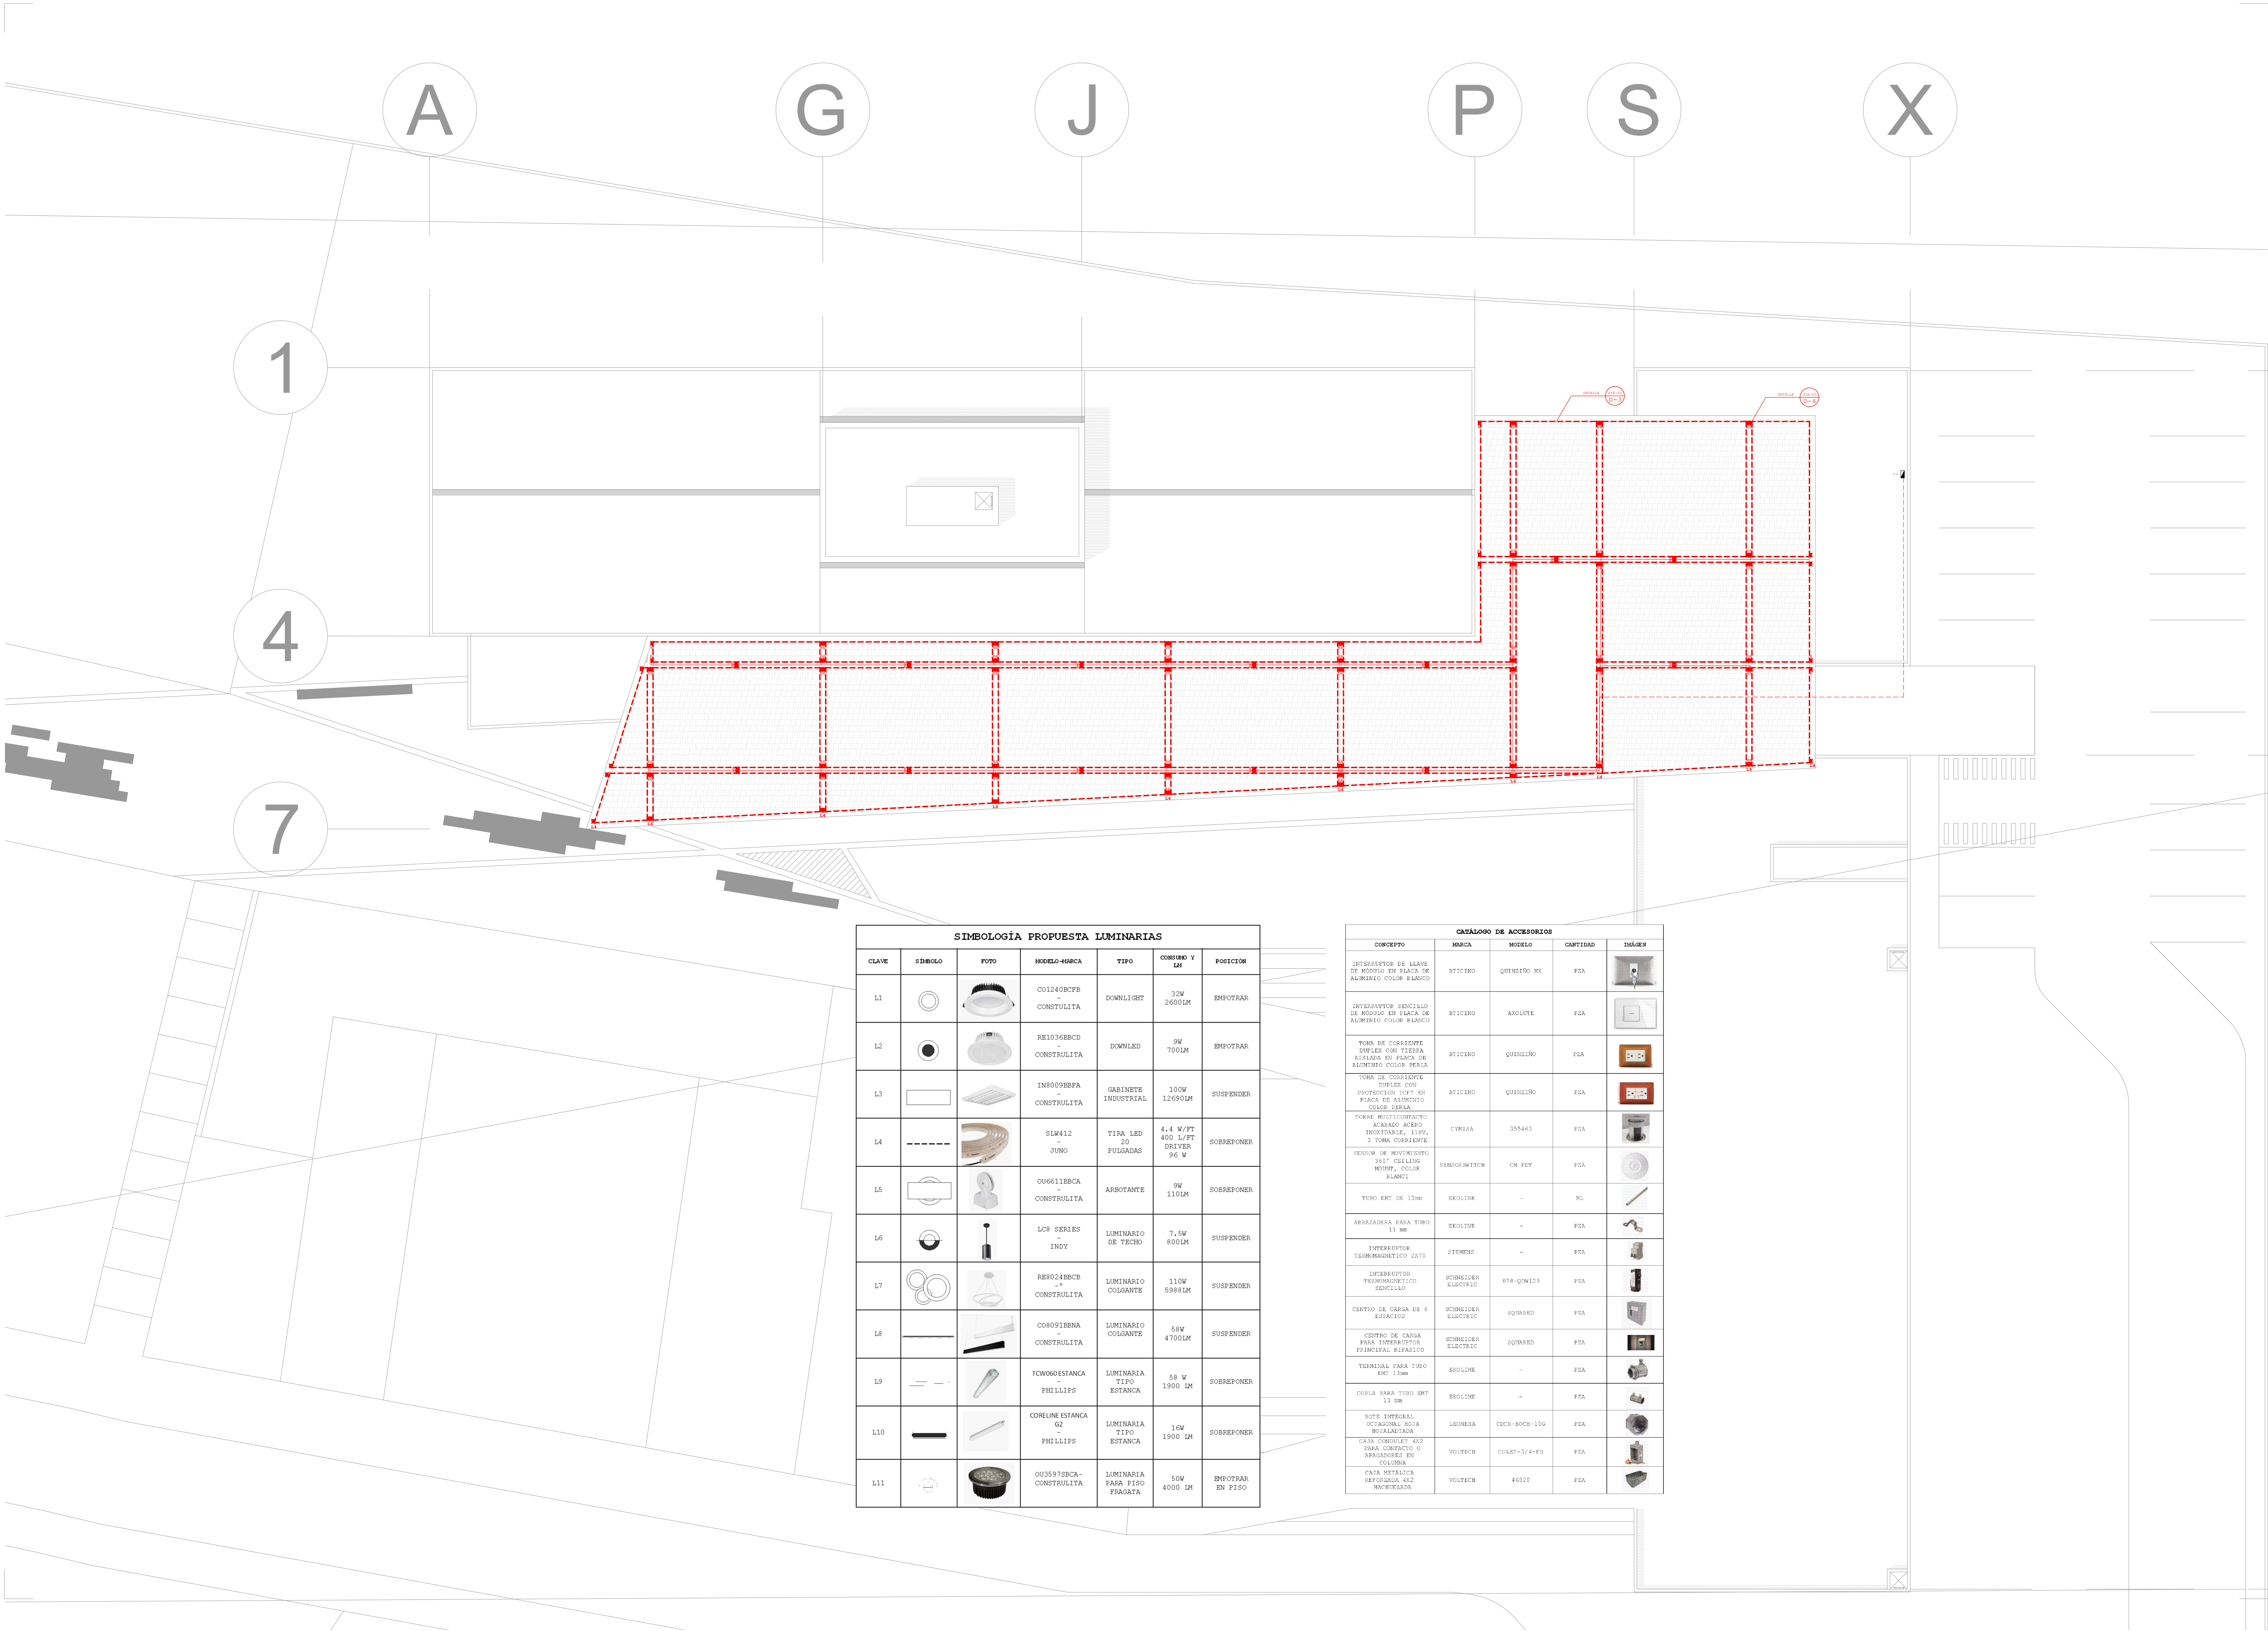

UBICACIÓN
CALLE ACUEDUCTO #182 ,BARRIO DE LA SALUD
AGUASCALIENTES, AGUASCALIENTES
CP. 20240

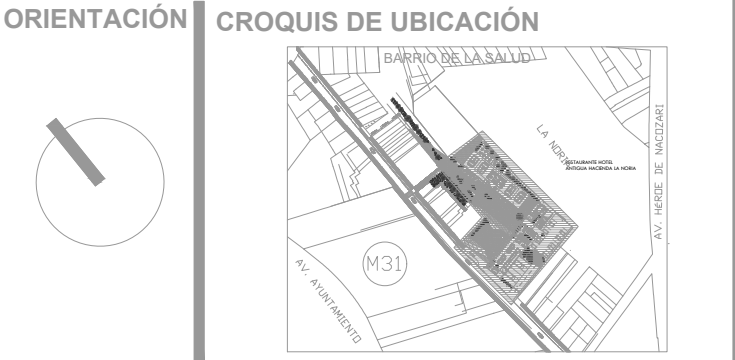

- SIMBOLOGÍA Y ESPACIFICACIONES
- ACOMETIDA PARA RED ELECTRICA GENERAL.
 - ACOMETIDA PARA RED RESTAURANTES. ELECTRICA DE
 - MEIDORES
 - TERRA FISICA
 - TRANSFORMADOR
 - PLANTA ELECTRICA DE EMERGENCIA
 - TABLERO DE TRANSFERENCIA
 - TABLERO GENERAL
 - TABLERO GENERAL RESTAURANTE 1
 - TABLERO GENERAL RESTAURANTE 2
 - CENTRO DE CARGA
 - CENTRO DE CARGA DE EMERGENCIA
 - DRIVERS
 - CANALIZACIÓN POR PISO CON TUBO POLIDUCTO, FLEXIBLE DE 1" MARCA SURTEX
 - CANALIZACIÓN POR LOSA CON TUBO EMT APARENTE DE 15 mm MARCA EXOLINE
 - CANALIZACIÓN POR MURO CON TUBO EMT APARENTE DE 15 mm MARCA EXOLINE
 - LAMPARA DOWNLIGHT MARCA CONSTRUITA MODELO C01240CFB
 - LAMPARA DOWNLED MARCA CONSTRUITA MODELO RE1036BEC
 - LAMPARA DE GABINETE INDUSTRIAL MARCA CONSTRUITA MODELO INB000BFA
 - TIRA LED MARCA DE 20 PULG MARCA JUNO
 - LAMPARA ARBOTANTE MARCA CONSTRUITA MODELO C0601BFA
 - LAMPARA DE TECTO MARCA AQUITY BRANCO MODELO LCR SERIES
 - LAMPARA COLGANTE MARCA CONSTRUITA MODELO REB024BEC
 - LAMPARA COLGANTE MARCA CONSTRUITA MODELO C0601BFA
 - LAMPARA TIPO ESTANCA MARCA PHILIPS MODELO TCW060 ESTANCA
 - LAMPARA TIPO ESTANCA MARCA PHILIPS MODELO CORELINE ESTANCA 02
 - LAMPARA DE PISO MARCA CONSTRUITA MODELO Q03973BKA
 - INTERRUPTOR DE FALLA A TIERRA
 - TOMACORRIENTE CON TIERRA AISLADA MARCA ETEND H- L20 W
 - TORRE MULTICONTACTO, ACABADO ACERO INOXIDABLE, 110 V, 3 TONAS CORRIENTE
 - INTERRUPTOR SENCILLO DE MÓDULO EN PLACA DE ALUMINIO COLOR BLANCO
 - INTERRUPTOR DE LLAVE DE MÓDULO EN PLACA DE ALUMINIO COLOR BLANCO
 - SENSOR DE MOVIMIENTO 360° CEILING MOUNT - COLOR BLANCO
 - CAJA DE REGISTRO 4X2, MACHUELADA, MARCA VOLTECH DE ACERO GALVANIZADO

SIMBOLOGÍA PROPUESTA LUMINARIAS						
CLAVE	SÍMBOLO	FOTO	MODELO-MARCA	TIPO	CONSUMO Y LM	POSICIÓN
L1			C01240CFB CONSTRUITA	DOWNLIGHT	32W 2600LM	EMPOTRAR
L2			RE1036BEC CONSTRUITA	DOWNLED	9W 700LM	EMPOTRAR
L3			INB000BFA CONSTRUITA	GABINETE INDUSTRIAL	100W 12690LM	SUSPENDER
L4			SLW412 JUNO	TIRA LED	4.4 W/FT 400 L/FT DRIVER 96 W	SORREFONER
L5			Q0601BFA CONSTRUITA	ARBOTANTE	9W 110LM	SORREFONER
L6			LCR SERIES INDY	LUMINARIO DE TECTO	7.5W 800LM	SUSPENDER
L7			REB024BECB CONSTRUITA	LUMINARIO COLGANTE	110W 5388LM	SUSPENDER
L8			C08091BENA CONSTRUITA	LUMINARIO COLGANTE	58W 4700LM	SUSPENDER
L9			TCW060ESTANCA PHILIPS	LUMINARIA TIPO ESTANCA	58 W 1900 LM	SORREFONER
L10			CORELINE ESTANCA PHILIPS	LUMINARIA TIPO ESTANCA	16W 1900 LM	SORREFONER
L11			Q035973BKA CONSTRUITA	LUMINARIA PARA PISO	50W 4000 LM	EMPOTRAR EN PISO

CATÁLOGO DE ACCESORIOS				
CONCEPTO	MARCA	MODELO	CANTIDAD	IMAGEN
INTERRUPTOR DE LLAVE DE MÓDULO EN PLACA DE ALUMINIO COLOR BLANCO	BTICINO	QUINZEIRO MK	12A	
INTERRUPTOR SENCILLO DE MÓDULO EN PLACA DE ALUMINIO COLOR BLANCO	BTICINO	ASOLITE	12A	
TOMA DE CORRIENTE DUPLEX CON TIERRA AISLADA EN PLACA DE ALUMINIO COLOR PERLA	BTICINO	QUINZEIRO	12A	
TOMA DE CORRIENTE DUPLEX CON PROTECCIÓN COPT EN PLACA DE ALUMINIO COLOR PERLA	BTICINO	QUINZEIRO	12A	
TORRE MULTICONTACTO ACABADO ACERO INOXIDABLE, 110V, 3 TONAS CORRIENTE	CYRISA	355403	12A	
SENSOR DE MOVIMIENTO 360° CEILING MOUNT, COLOR BLANCO	SENSEORSWITCH	CM P17	12A	
TUBO EMT DE 13mm	EXOLINE	-	XL	
ARMAZADURA PARA TUBO 13 mm	EXOLINE	-	12A	
INTERRUPTOR TERMOMAGNETICO 2X70	SIEMENS	-	12A	
INTERRUPTOR TERMOMAGNETICO SENCILLO	SCHNEIDER ELECTRIC	078-QW410	12A	
CENTRO DE CARGA DE 6 ESTACIONES	SCHNEIDER ELECTRIC	SQUABED	12A	
CENTRO DE CARGA PARA INTERRUPTOS PRINCIPAL EFASICO	SCHNEIDER ELECTRIC	SQUABED	12A	
TERMINAL PARA TUBO EMT 13mm	EXOLINE	-	12A	
COPLA PARA TUBO EMT 13 mm	EXOLINE	-	12A	
ROUTE INTEGRAL OCTAGONAL PARA MONTAJE EN COLUMNA	LEONESA	CDR-ROCH-106	12A	
CAJA CONECTIV 4X2 PARA CONTACTO O INTERRUPTORES EN COLUMNA	VOLTECH	COLET-3/4-F3	12A	
CAJA METÁLICA RECUBIERTA 4X2 MACHUELADA	VOLTECH	46020	12A	

UNIVERSIDAD AUTÓNOMA
DE AGUASCALIENTES
CENTRO DE CIENCIAS DEL DISEÑO Y LA
CONSTRUCCIÓN
ARQUITECTURA - DÉCIMO SEMESTRE
PROYECTO TERMINAL

UNO8
Mercado Gastronómico

ALUMNOS:
JOSÉ BASANTA FERNÁNDEZ
RODRIGO GERARDO FRANCO
FRAUSTO
GABRIEL GALLEGOS
GONZÁLEZ
SAMANTHA GARCÍA LUIS

41
Arquitectura

PROFESORES:
M.D.U. RICARDO DE ALBA OBREGÓN
M.D.U. ERNESTO MARTINEZ QUEZADA
ING. ÁLVARO NIEVA MONTES DE OCA
ARQ. CARLOS RAMÓN RIVERA TREVIÑO
M.D.U. HÉCTOR MANUEL ROJAS ORTEGA
M.D.U. JUAN ERNESTO TELLO RUIZ
M.D.A. RAFAEL VÁZQUEZ ORTIZ

CONTENIDO:
SEMBRADO DE ILUM. Y CONTACT.

PLANO: 8/8
ESCALA: 1:75
FECHA: 03/07/20

SE-02-03