


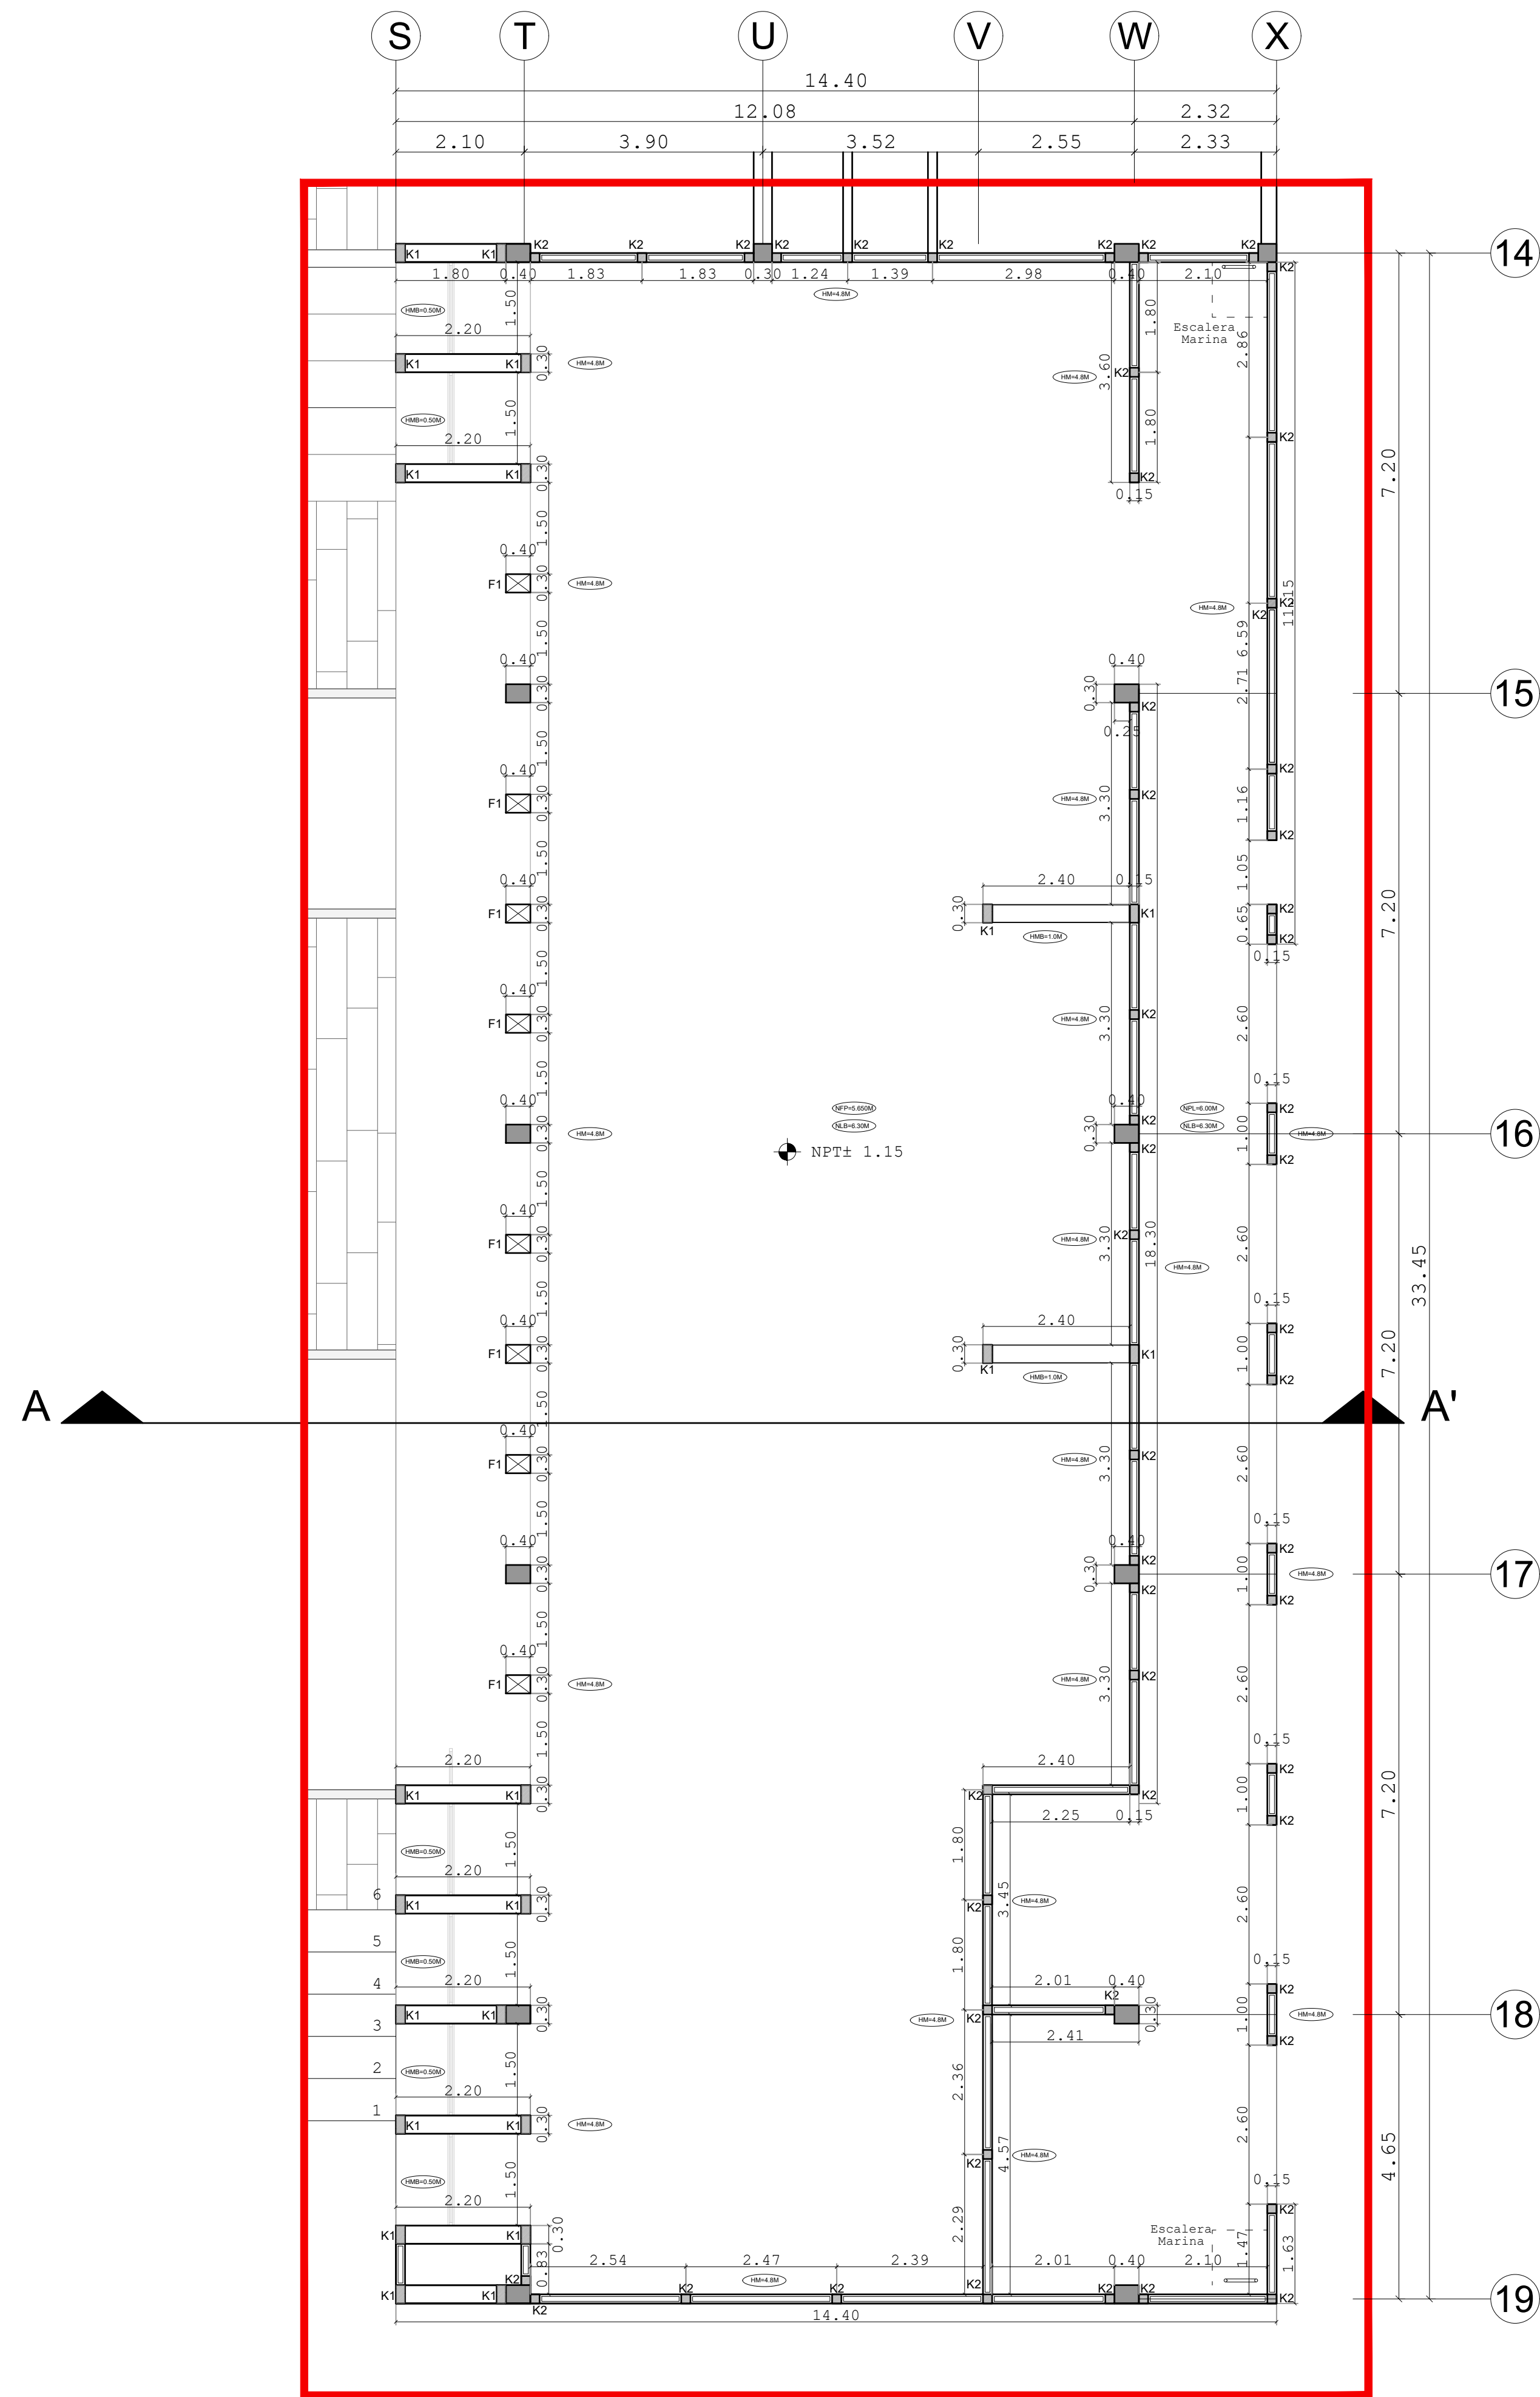

PLANTA SECCIÓN 1

K1-CD1-CC1

CASTILLOS Y CADENAS DE DESPLANTE, INTERMEDIAS Y/O CERRAMIENTO DE SECCIÓN 15X15 CMS; DE CONCRETO ARMADO F'C=150KG/CM2. CON ARMEX COMERCIAL 15X15, 4vs#3, ESTRIBOS @15 CMS

K2

CASTILLOS DE SECCIÓN 15X30 CMS PARA LOS EXTREMOS DE LOS MUROS NO PORTANTES EN LA ZONA DE ABASTOS; DE CONCRETO F'C=150KG/CM2. ARMADO CON 4vs#3, ESTRIBOS @15 CMS

M1

MUROS DE TABIQUE DE BARRO ROJO RECOCIDO 7X14X28 CMS. ASENTADOS CON MORTERO CEM-ARENA 1:4; PARA MUROS DIVISORIOS Y PRETILES EN TODO EL EDIFICIO.

UBICACIÓN

CALLE ACUEDUCTO #182 ,BARRIO DE LA SALUD
AGUASCALIENTES, AGUASCALIENTES
CP. 20240

ORIENTACIÓN

CROQUIS DE UBICACIÓN

SIMBOLOGÍA Y ESPACIFICACIONES

	COLUMNAS
	CASTILLO K1
	CASTILLO K2
	COLUMNA FALSA
	MURO DE TABIQUE
	CONTRATRABE
	ALTURA DE MURO
	ALTURA DE MURO BAJO
	ALTURA DE CERRAMIENTO
	NIVEL DE PLAFÓN
	NIVEL ALTO DE CUMBRERA
	NIVEL BAJO DE CUMBRERA
	BAJADA DE AGUA PLUVIAL

SIMBOLOGÍA Y ESPACIFICACIONES

UNIVERSIDAD AUTÓNOMA
DE AGUASCALIENTES

CENTRO DE CIENCIAS DEL DISEÑO Y LA CONSTRUCCIÓN

ARQUITECTURA - DÉCIMO SEMESTRE

PROYECTO TERMINAL

UNO

Mercado Gastronómico

ALUMNOS:

JOSÉ BASANTA FERNÁNDEZ
RODRIGO GERARDO FRANCO
FRAUSTO
GABRIEL GALLEGOS
GONZÁLEZ
SAMANTHA GARCÍA LUIS

PROFESORES:

M.D.U. RICARDO DE ALBA OBREGÓN
M.D.U. ERNESTO MARTINEZ QUEZADA
ING. ÁLVARO NIEVA MONTES DE OCA
ARQ. CARLOS RAMÓN RIVERA TREVIÑO
M.D.U. HÉCTOR MANUEL ROJAS ORTEGA
M.D.U. JUAN ERNESTO TELLO RUIZ
M.D.A. RAFAEL VÁZQUEZ ORTIZ

CONTENIDO:

ALBAÑILERÍA. SECCIÓN 1

PLANO: 1/10

ESCALA: 1:75

FECHA: 03/07/20

ALB-01-01

SECCIÓN 1