



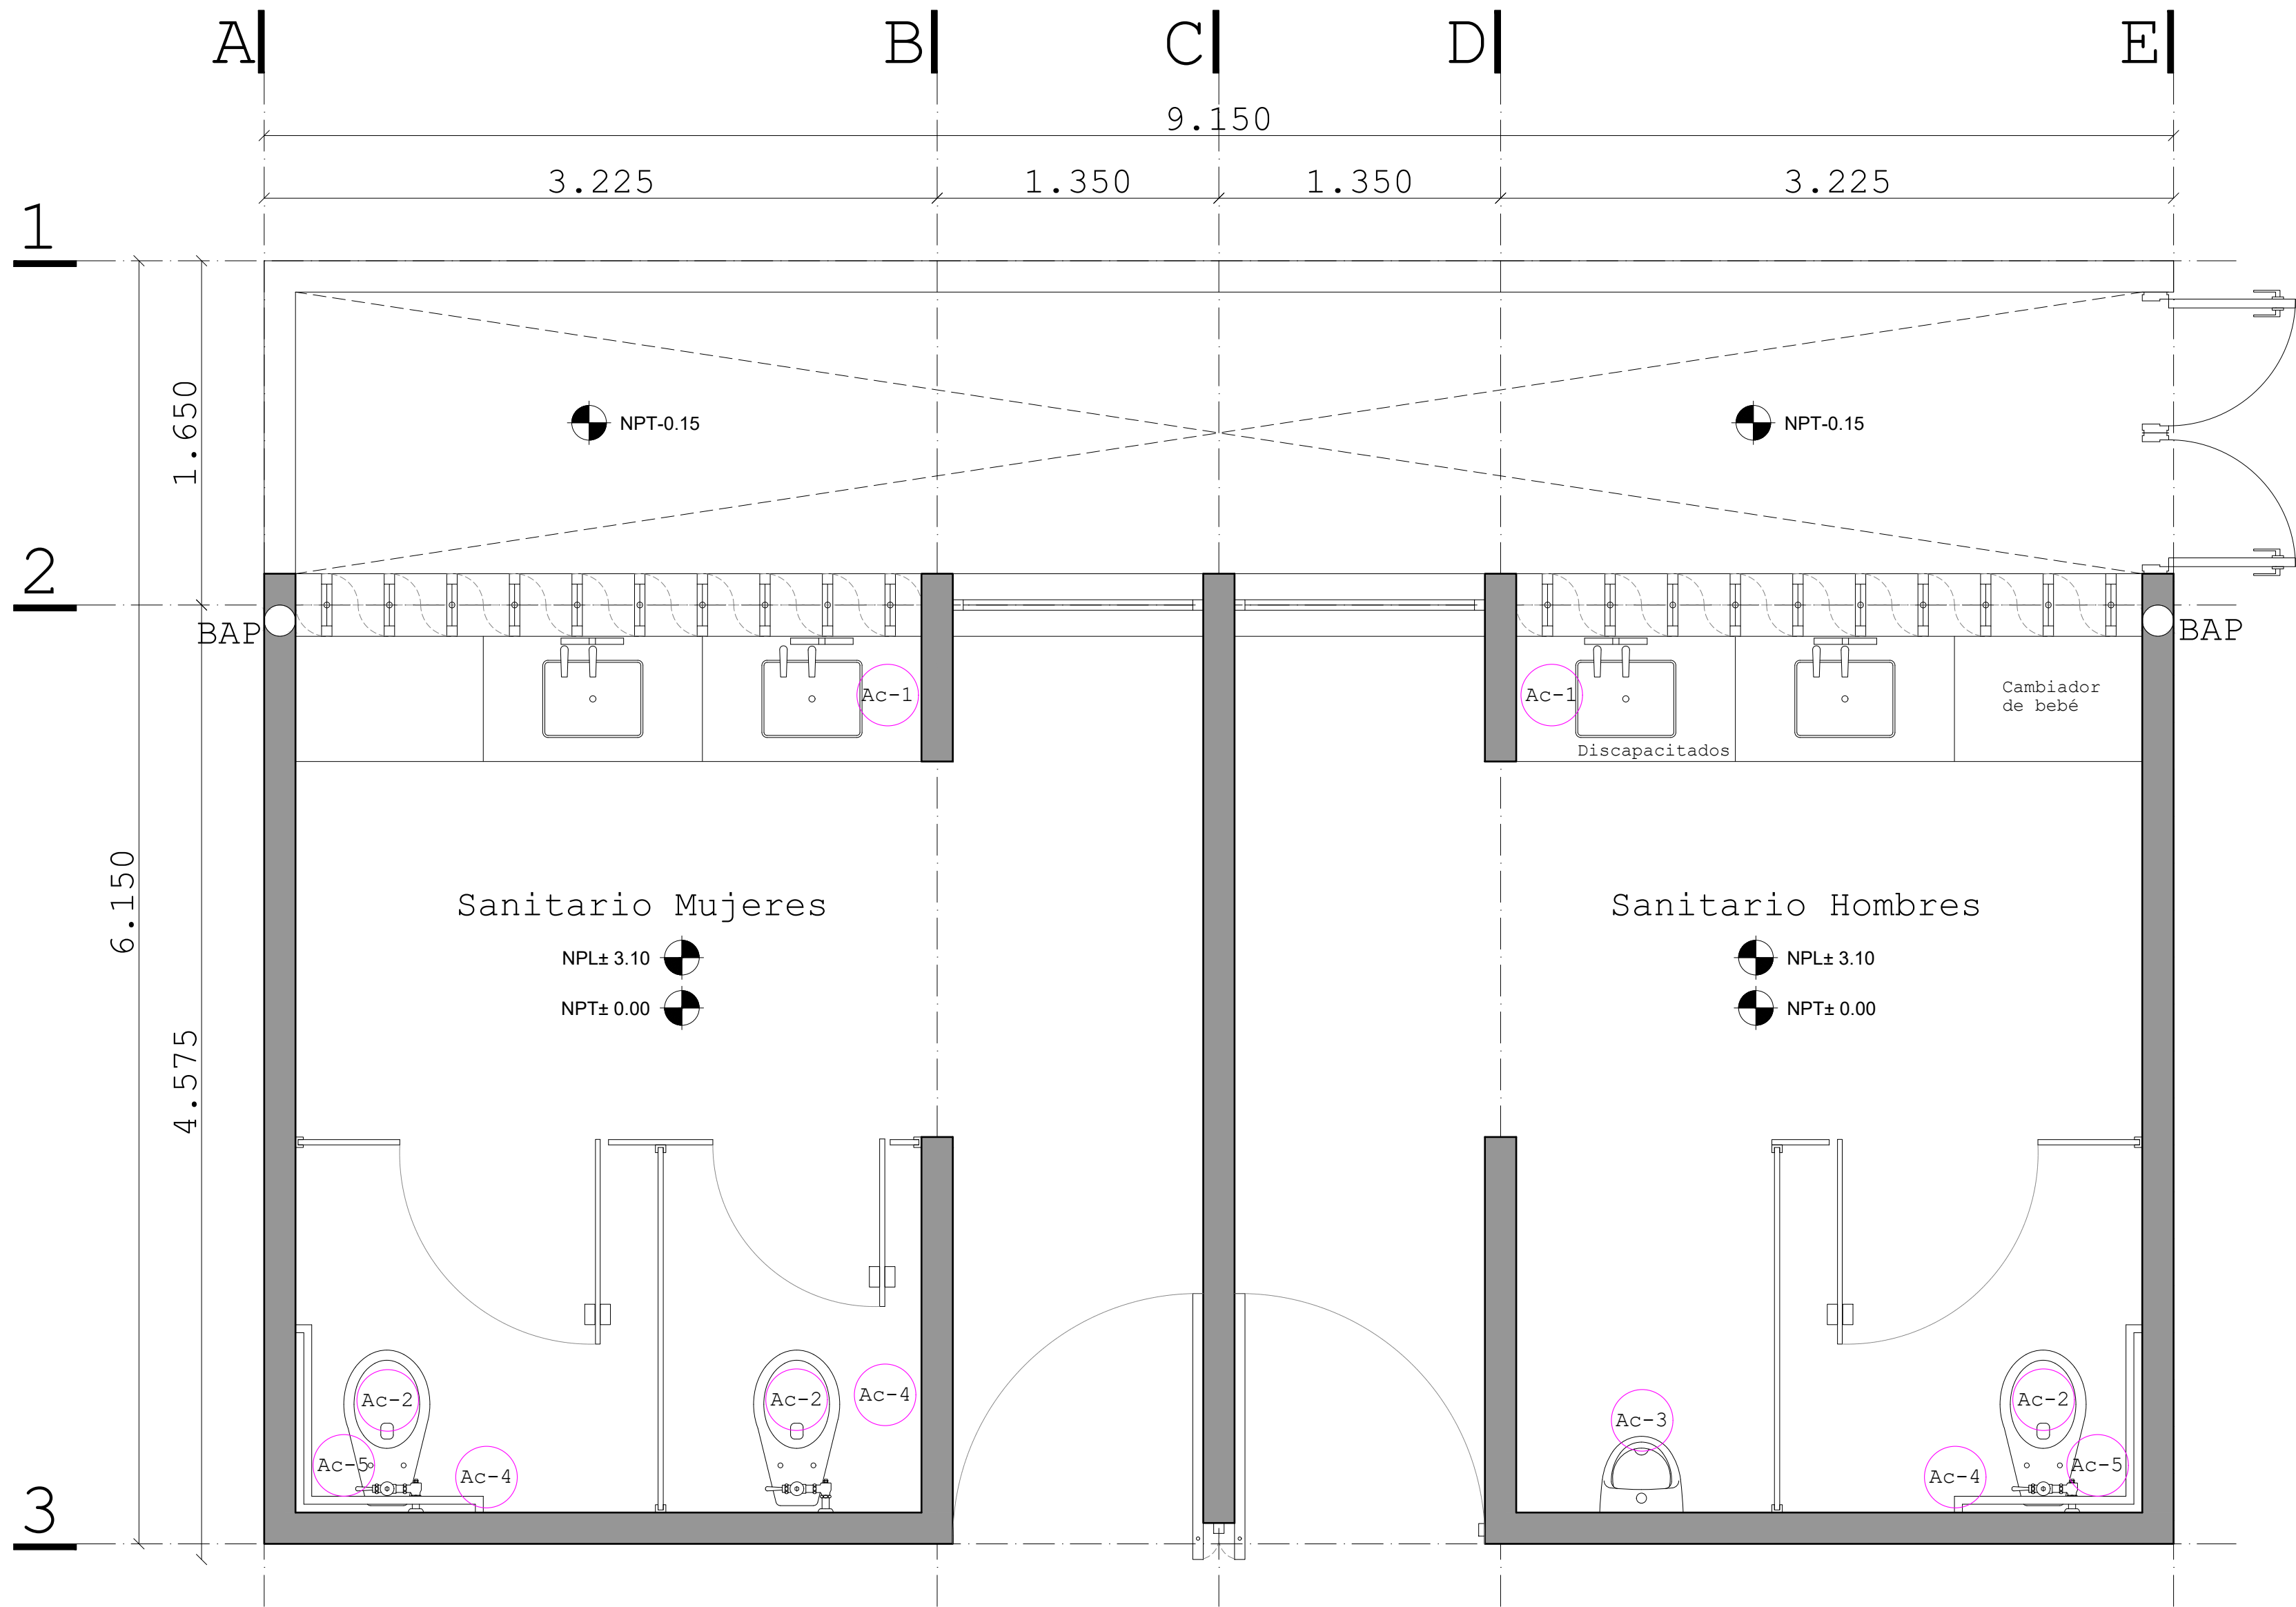

LOCALIZACIÓN DE ACCESORIOS PLANTA



CLAVE	DESCRIPCIÓN
Ac-1	ALPINE INDUSTRIES AUTOMATIC ASPEN SOAP DISPENSER
Ac-2	WATER CLOSET & FLUSHOMETER COMBO. MARCA SLOAN
Ac-3	MINGITORIO PEQUEÑO EN CASCADA. MARCA SLOAN
Ac-4	ALPINE INDUSTRIES STAINLESS STEEL TISSUE DISPENSER
Ac-5	MARCA KOHLER Barra de Seguridad CONTEMPORARY K-14562

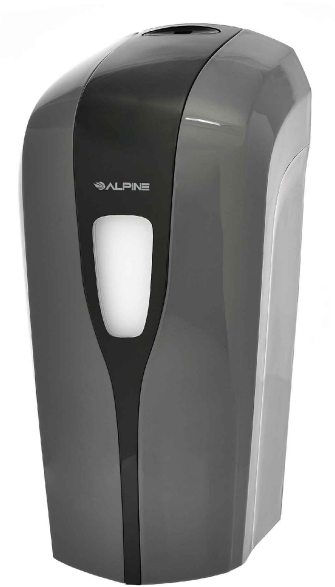

Ac-1 Dispensador de Jabón



Ac-2 WC



Ac-5 Barra de Seguridad



Ac-3 Mingitorio



Ac-4 Dispensador de Papel Higiénico

UBICACIÓN

CALLE ACUEDUCTO #182, BARRIO DE LA SALUD
AGUASCALIENTES, AGUASCALIENTES
CP. 20240

ORIENTACIÓN

CROQUIS DE UBICACIÓN

SIMBOLOGÍA

Punto de referencia

NPT Nivel Piso Terminado

NPL Nivel Plafón

BAP Bajante Agua Pluvial

Ac-1 Localización de Accesorios

ESPECIFICACIONES

UNIVERSIDAD AUTÓNOMA
DE AGUASCALIENTES

CENTRO DE CIENCIAS DEL DISEÑO Y LA
CONSTRUCCIÓN

ARQUITECTURA - DÉCIMO SEMESTRE

PROYECTO TERMINAL

UNO

UNIVERSIDAD AUTÓNOMA DE AGUASCALIENTES

Mercado Gastronómico

ALUMNOS:

JOSE BASANTA FERNÁNDEZ

RODRIGO GERARDO FRANCO

FRAUSTO

GABRIEL GALLEGOS

GONZÁLEZ

SAMANTHA GARCÍA LUIS

41

Arquitectura

PROFESORES:

M.D.U. RICARDO DE ALBA OBREGÓN

M.D.U. ERNESTO MARTINEZ QUEZADA

ING. ÁLVARO NIEVA MONTES DE OCA

ARQ. CARLOS RAMÓN RIVERA TREVIÑO

M.D.U. HÉCTOR MANUEL ROJAS ORTEGA

M.D.U. JUAN ERNESTO TELLO RUIZ

M.D.A. RAFAEL VÁZQUEZ ORTIZ

CONTENIDO:

MÓDULO BAÑOS - Acc. y Mobiliario de Línea

PLANO: 4/5

ESCALA: 1/25

FECHA: 03/07/20

MB-03