


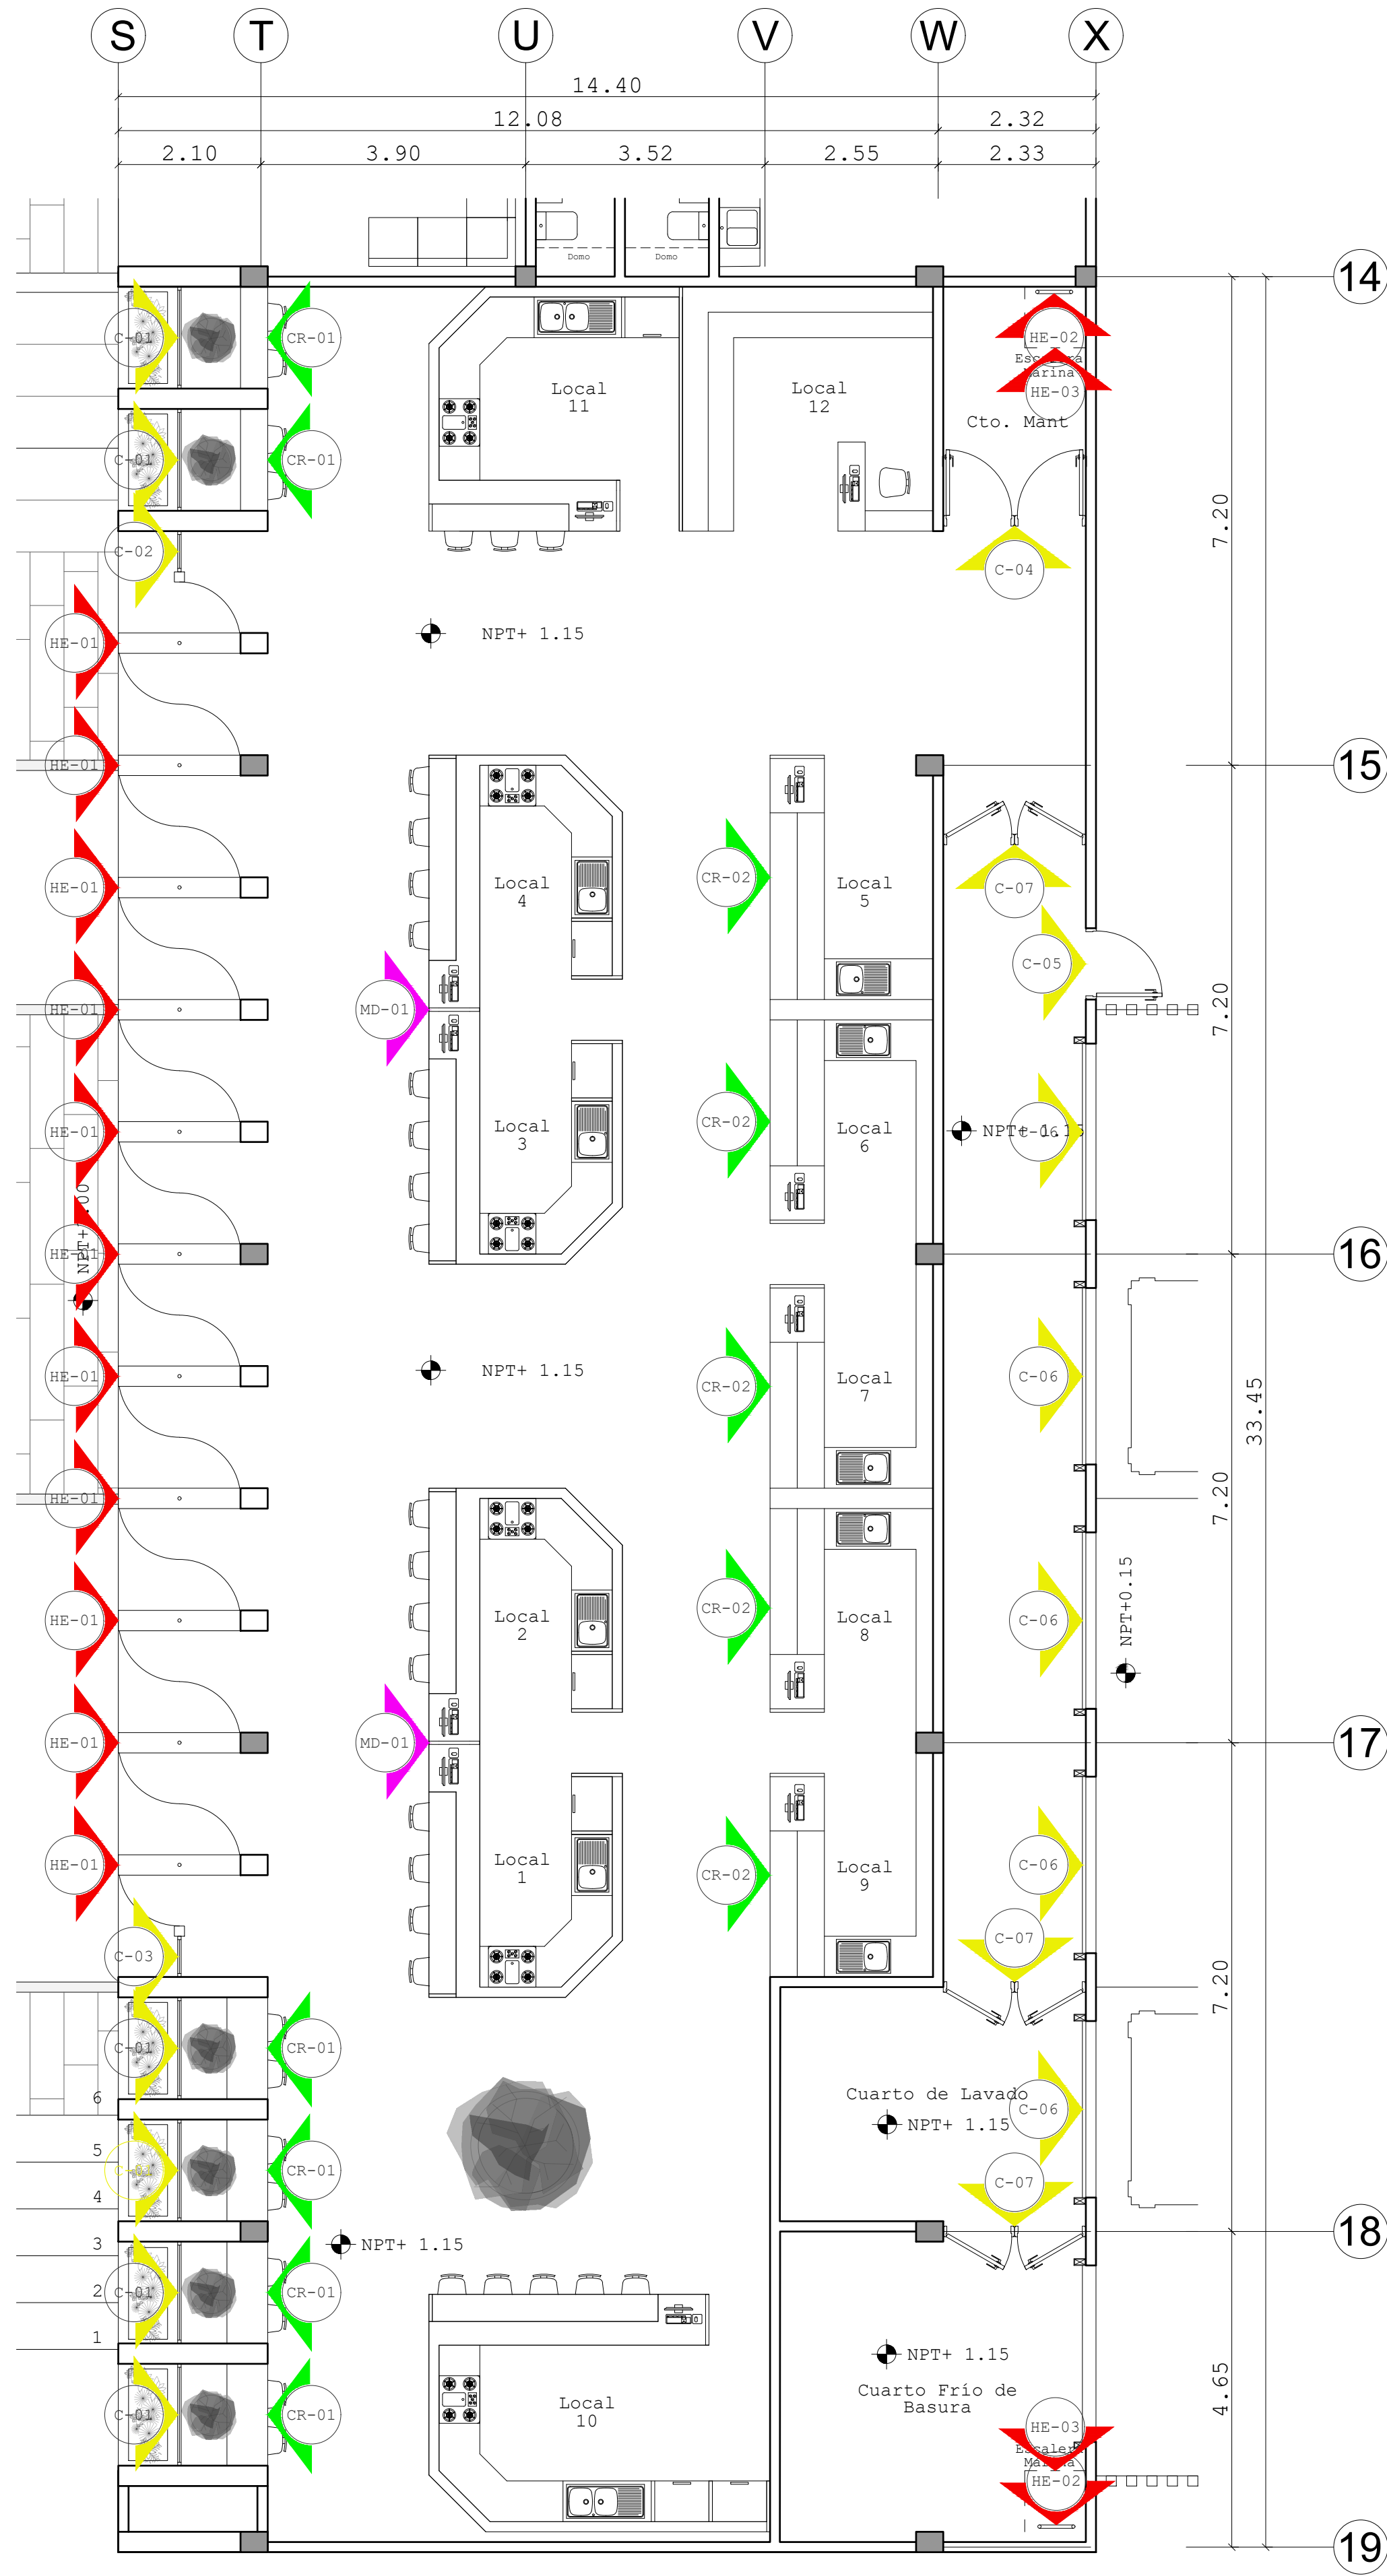

PLANTA SECCIÓN 1

UBICACIÓN

CALLE ACUEDUCTO #182 ,BARRIO DE LA SALUD
AGUASCALIENTES, AGUASCALIENTES
CP. 20240

ORIENTACIÓN

CROQUIS DE UBICACIÓN

SIMBOLOGÍA

MD-01

INDICACIÓN DE MUEBL DE DISEÑO (VER
EN PLANO MD-01, MD-02, MD-03, MD-04)

C-01

INDICACIÓN DE TIPO DE CANCELERÍA
(VER EN PLANO CA-01)

C-02

INDICACIÓN DE TIPO DE CANCELERÍA
(VER EN PLANO CA-01)

C-03

INDICACIÓN DE TIPO DE CANCELERÍA
(VER EN PLANO CA-01)

CA-04

INDICACIÓN DE TIPO DE CANCELERÍA
(VER EN PLANO CA-02)

C-05

INDICACIÓN DE TIPO DE CANCELERÍA
(VER EN PLANO CA-02)

C-06

INDICACIÓN DE TIPO DE CANCELERÍA
(VER EN PLANO CA-02)

C-07

INDICACIÓN DE TIPO DE CANCELERÍA
(VER EN PLANO CA-03)

HE-01

INDICACIÓN DE TIPO DE HERRERÍA
(VER EN PLANO HE-01, HE-02)

HE-02

INDICACIÓN DE TIPO DE HERRERÍA
(VER EN PLANO HE-03)

HE-03

INDICACIÓN DE TIPO DE HERRERÍA
(VER EN PLANO HE-03)

CR-01

INDICACIÓN DE TIPO DE CARPINTERÍA
(VER EN PLANO CR-01)

CR-02

INDICACIÓN DE TIPO DE CARPINTERÍA
(VER EN PLANO CR-02)

ESPECIFICACIONES

UNIVERSIDAD AUTÓNOMA
DE AGUASCALIENTES

CENTRO DE CIENCIAS DEL DISEÑO Y LA
CONSTRUCCIÓN

ARQUITECTURA - DÉCIMO SEMESTRE

PROYECTO TERMINAL

UNO

UNIVERSIDAD NACIONAL DE OBTENCIÓN DE DIPLOMADO

Mercado Gastronómico

ALUMNOS:
JOSÉ BASANTA FERNÁNDEZ
RODRIGO GERARDO FRANCO
FRAUSTO
GABRIEL GALLEGOS
GONZÁLEZ
SAMANTHA GARCÍA LUIS

41

Arquitectura

PROFESORES:
M.D.U. RICARDO DE ALBA OBREGÓN
M.D.U. ERNESTO MARTINEZ QUEZADA
ING. ÁLVARO NIEVA MONTES DE OCA
ARQ. CARLOS RAMÓN RIVERA TREVIÑO
M.D.U. HÉCTOR MANUEL ROJAS ORTEGA
M.D.U. JUAN ERNESTO TELLO RUIZ
M.D.A. RAFAEL VÁZQUEZ ORTIZ

CONTENIDO:
LOCALIZACIÓN DE ELEMENTOS

PLANO: 1

ESCALA: 1/75

FECHA: 03/07/20

LE-01