


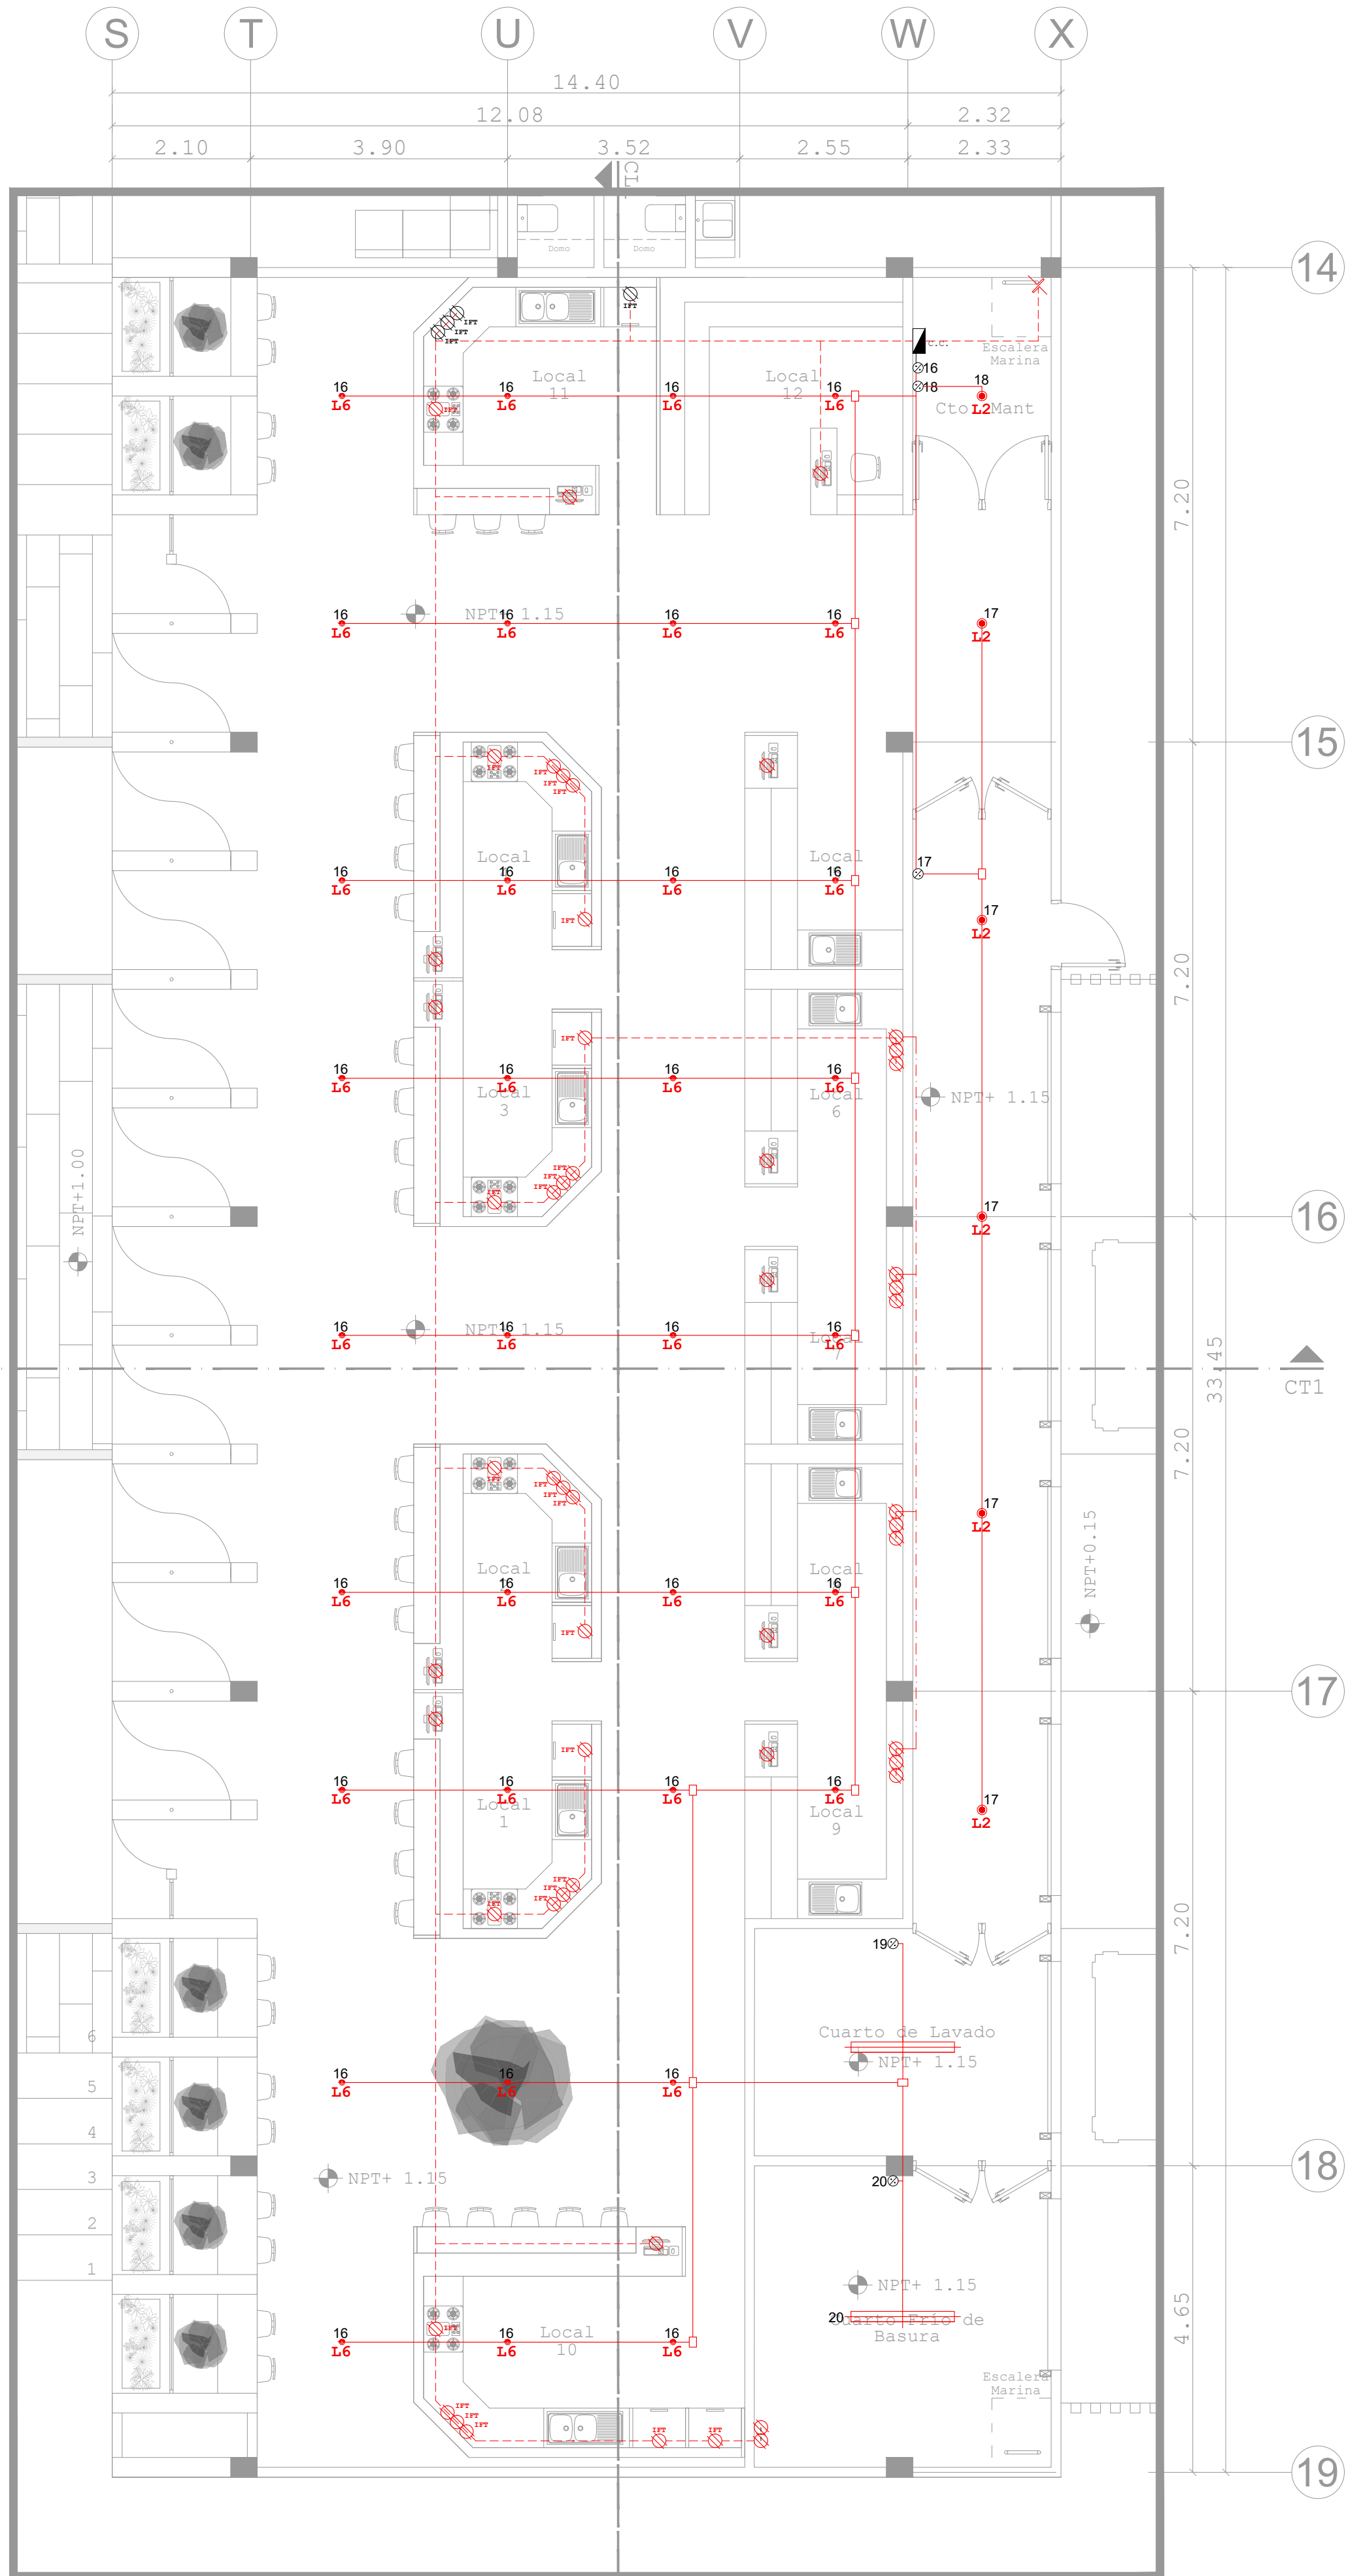


PLANTA SECCIÓN 1

SIMBOLOGÍA PROPUESTA LUMINARIAS						
CLAVE	SÍMBOLO	FOTO	MODELO-MARCA	TIPO	CONSUMO Y LM	POSICIÓN
L1			CO1240BCFB CONSTULTA	DOWNLIGHT	32W 2600LM	EMPOTRAR
L2			RE1036BCD CONSTRULITA	DOWNLED	9W 700LM	EMPOTRAR
L3			IN8009BFA CONSTRULITA	GABINETE INDUSTRIAL	100W 12690LM	SUSPENDER
L4			SLW412 JUNO	TIRA LED 20 PULGADAS	4.4 W/FT 400 L/FT DRIVER 96 W	SOBREPONER
L5			OU6611B8CA CONSTRULITA	ARBOTANTE	9W 110LM	SOBREPONER
L6			LCS SERIES INDY	LUMINARIO DE TECHO	7.5W 800LM	SUSPENDER
L7			RE8024B8CB CONSTRULITA	LUMINARIO COLGANTE	110W 5988LM	SUSPENDER
L8			CO8091B8NA CONSTRULITA	LUMINARIO COLGANTE	58W 4700LM	SUSPENDER
L9			TCW060 ESTANCA PHILLIPS	LUMINARIA TIPO ESTANCA	58 W 1900 LM	SOBREPONER
L10			CORELINE ESTANCA G2 PHILLIPS	LUMINARIA TIPO ESTANCA	16W 1900 LM	SOBREPONER
L11			OU3587B8CA CONSTRULITA	LUMINARIA PARA PISO FRAGATA	50W 4000 LM	EMPOTRAR EN PISO


CATÁLOGO DE ACCESORIOS				
CONCEPTO	MARCA	MODELO	CANTIDAD	IMAGEN
INTERRUPTOR DE LLAVE DE MÓDULO EN PLACA DE ALUMINIO COLOR BLANCO	BTICINO	QUINSEIO XX	PZA	
INTERRUPTOR SENCILLO DE MÓDULO EN PLACA DE ALUMINIO COLOR BLANCO	BTICINO	AXOLUTE	PZA	
TOMA DE CORRIENTE DOBLE CON TIERRA AISLADA EN PLACA DE ALUMINIO COLOR PERLA	BTICINO	QUINSEIO	PZA	
TOMA DE CORRIENTE DOBLE CON PROTECCIÓN TCT EN PLACA DE ALUMINIO COLOR PERLA	BTICINO	QUINSEIO	PZA	
TORRE MULTICONTACTO ACABADO ACERO INOXIDABLE, 110V, 3 TOMA CORRIENTE	CTMESA	355443	PZA	
SENSOR DE MOVIMIENTO 360° CEILING MOUNT, COLOR BLANCO	SENDESWITCH	CM EPT	PZA	
TUBO EMT DE 13mm	EXOLINE	-	ML	
ABRAZADERA PARA TUBO 13 mm	EXOLINE	-	PZA	
INTERRUPTOR TERMOMAGNETICO 2270	SIEMENS	-	PZA	
INTERRUPTOR TERMOMAGNETICO SENCILLO	SCHNEIDER ELECTRIC	078-COM150	PZA	
CENTRO DE CARGA DE 4 ESPACIOS	SCHNEIDER ELECTRIC	QUIMARCO	PZA	
CENTRO DE CARGA PARA INTERRUPTOR PARCIAL ELIPSE	SCHNEIDER ELECTRIC	QUIMARCO	PZA	
TERMINAL PARA TUBO EMT 13mm	EXOLINE	-	PZA	
COPLA PARA TUBO EMT 13 mm	EXOLINE	-	PZA	
NOTE TIPOGRAL OCTAGONAL 4X2 PARA CONDUCTO O APAGADORES EN COLUMBIA	LEONERA	CCOR-BOCH-106	PZA	
CAJA METALICA REFORZADA 4X2 MACETELADA	VOLTECH	COLORT-3/4-FS	PZA	
CAJA METALICA REFORZADA 4X2 MACETELADA	VOLTECH	46320	PZA	

UBICACIÓN
CALLE ACUEDUCTO #182 ,BARRIO DE LA SALUD
AGUASCALIENTES, AGUASCALIENTES
CP. 20240

ORIENTACIÓN

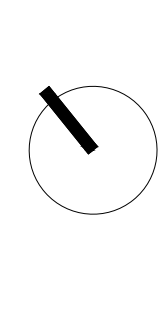

CROQUIS DE UBICACIÓN

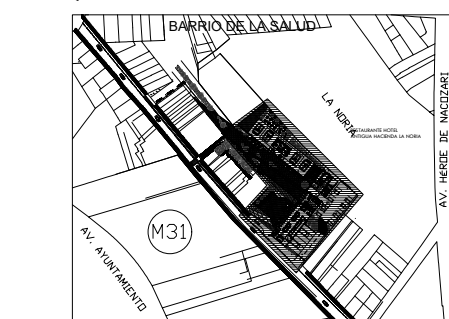

SIMBOLOGÍA Y ESPESIFICACIONES

- ACOMETIDA PARA RED ELECTRICA GENERAL.
- ACOMETIDA PARA RED RESTAURANTES ELECTRICA DE
- MEIDORES
- TERRA FISICA
- TRANSFORMADOR
- PLANTA ELECTRICA DE EMERGENCIA
- TABLERO DE TRANSFERENCIA
- TABLERO GENERAL
- TABLERO GENERAL RESTAURANTE 1
- TABLERO GENERAL RESTAURANTE 2
- CENTRO DE CARGA
- CENTRO DE CARGA DE EMERGENCIA
- DRIVERS
- CANALIZACIÓN POR PISO CON TUBO POLIDUCTO, FLEXIBLE DE 1" MARCA SURTEX
- CANALIZACIÓN POR LOSA CON TUBO EMT APARENTE DE 13 mm MARCA EXOLINE
- CANALIZACIÓN POR MURO CON TUBO EMT APARENTE DE 13 mm MARCA EXOLINE
- LAMPARA DOWNLIGHT MARCA CONSTRULITA MODELO COTABOITE
- LAMPARA DOWNLED MARCA CONSTRULITA MODELO RE1036BCD
- LAMPARA DE GABINETE INDUSTRIAL MARCA CONSTRULITA MODELO IN8009BFA
- TIRA LED MARCA DE 20 PULG MARCA JUNO
- LAMPARA ARBOTANTE MARCA CONSTRULITA MODELO COTABOITE
- LAMPARA DE TEND MARCA AQUITY BRANCO MODELO LOS SERIES
- LAMPARA COLGANTE MARCA CONSTRULITA MODELO RE8024B8CB
- LAMPARA COLGANTE MARCA CONSTRULITA MODELO CO8091B8NA
- LAMPARA TIPO ESTANCA MARCA PHILLIPS MODELO TCW060 ESTANCA
- LAMPARA TIPO ESTANCA MARCA PHILLIPS MODELO CORELINE ESTANCA G2
- LAMPARA DE PISO MARCA CONSTRULITA MODELO OU3587B8CA
- INTERRUPTOR DE FALLA A TIERRA
- TOMACORRIENTE CON TIERRA AISLADA MARCA BTICINO H. 150 W
- TORRE MULTICONTACTO, ACABADO ACERO INOXIDABLE, 110 V, 3 TOMA CORRIENTE
- INTERRUPTOR SENCILLO DE MÓDULO EN PLACA DE ALUMINIO COLOR BLANCO
- INTERRUPTOR DE LLAVE DE MÓDULO EN PLACA DE ALUMINIO COLOR BLANCO MARCA BTICINO
- SENSOR DE MOVIMIENTO 360° CEILING MOUNT - COLOR BLANCO
- CAJA DE REGISTRO 4X2, MACETELADA, MARCA VOLTECH DE ACERO GALVANIZADO

UNIVERSIDAD AUTÓNOMA
DE AGUASCALIENTES
CENTRO DE CIENCIAS DEL DISEÑO Y LA
CONSTRUCCIÓN
ARQUITECTURA - DÉCIMO SEMESTRE
PROYECTO TERMINAL

UNO
Mercado Gastronómico

ALUMNOS:
JOSÉ BASANTA FERNÁNDEZ
RODRIGO GERARDO FRANCO
FRAUSTO
GABRIEL GALLEGOS
GONZÁLEZ
SAMANTHA GARCÍA LUIS

PROFESORES:
M.D.U. RICARDO DE ALBA OBREGÓN
M.D.U. ERNESTO MARTINEZ QUEZADA
ING. ÁLVARO NIEVA MONTES DE OCA
ARQ. CARLOS RAMÓN RIVERA TREVIÑO
M.D.U. HÉCTOR MANUEL ROJAS ORTEGA
M.D.U. JUAN ERNESTO TELLO RUIZ
M.D.A. RAFAEL VÁZQUEZ ORTIZ

CONTENIDO:
SEMBRADO DE ILUM. Y CONTACT.

PLANO: 4/8
ESCALA: 1:75
FECHA: 03/07/20

SE-00-01