

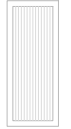
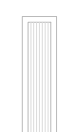
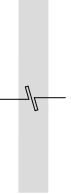
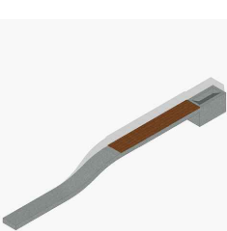
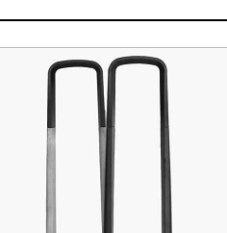
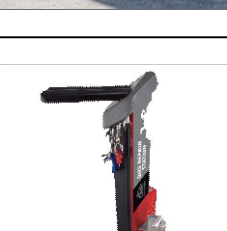


CATÁLOGO DE MOBILIARIO URBANO		
 M-1	MESA PÚBLICA (M-1) DESCRIPCIÓN: Mesa para uso público marca "ESCOFET" línea "MARINA" de madera y concreto, medidas 220x90x75cms.	
 B-1	BANCO PUBLICO 1 (B-1) DESCRIPCIÓN: Banco para uso público marca "ESCOFET" línea "MARINA" de madera y concreto, medidas 60x60x45cms.	
 B-2	BANCO PUBLICO 2 (B-2) DESCRIPCIÓN: Banco para uso público marca "ESCOFET" línea "MARINA" de madera y concreto, medidas 60x220x45cms.	
 B-3	BANCO DE DISEÑO (B-3) DESCRIPCIÓN: Banco público de concreto reforzado y acabados en madera, diseñado expresamente para este espacio público, dimensiones máximas 50x800x40 cms.	
 B-4	BOLARDO LUMINOSO (B-4) DESCRIPCIÓN: Bolardo luminoso, o pila luminosa, urbana marca "ELIAS" para indicar las zonas peatonales de las vehiculares en el acceso a la plaza, medidas 10x6x100 cms.	
 B-5	BASURERO (B-5) DESCRIPCIÓN: Basurero urbano marca "MMCITE" modelo "MIU-B311", medidas 27x48x86.5 cms.	
 C-1	CICLOPUERTO (C-1) DESCRIPCIÓN: Estación para aparcar bicicletas marca "BKT Mobiliario urbano" modelo "BKT-CP-009", medidas 12x30x90 cms.	
 C-2	DELIMITADOR (C-2) DESCRIPCIÓN: Delimitador reflejante para ciclovías marca "BKT Mobiliario urbano" modelo "BKT-DE-003", medidas 16x80x15 cms.	
 C-3	ESTACIÓN (C-3) DESCRIPCIÓN: Estación pública de reparación de bicicletas marca "BKT Mobiliario urbano" modelo "BKT-FXA-26347", medidas 21.6x53x140cms.	
 P-1	PARADA DE AUTOBÚS (P-1) DESCRIPCIÓN: Para de autobuses comercial marca "BKT Mobiliario urbano" modelo "BKT-PA-002", medidas estándar 150x420x250cms. las medidas pueden variar según se requiera.	
 L-1	LUMINARIAS (L-1) DESCRIPCIÓN: Luminaria comercial para exteriores marca "LITHONIA LIGHTING" modelo "Radean Post Top", medidas 61x61x66cms, Estarán montados sobre postes metálicos de 4 metros de altura para garantizar una buena área de irradiación de luz.	
 L-2	LUMINARIAS (L-2) DESCRIPCIÓN: Luminaria LED de piso comercial para empotrar marca "CONSTRULITA" modelo "OU35965BCA", medidas 17.5 cms de diametro por 8.4 cms de alto, empotrada en el piso sobre las baldosas de concreto prefabricadas.	
NOTAS: En este plano se muestran los elementos de mobiliario urbano, así como la localización por coordenadas de un ejemplar de cada uno de ellos tomando como base un punto de referencia. El anclaje de estos elementos en su sitio se encuentra en los detalles de albanilería en los planos "AU-1", "AU-2" y "AU-3" por lo que todos los planos de Albanilería urbana servirán como apoyo para la completa interpretación de este plano.		

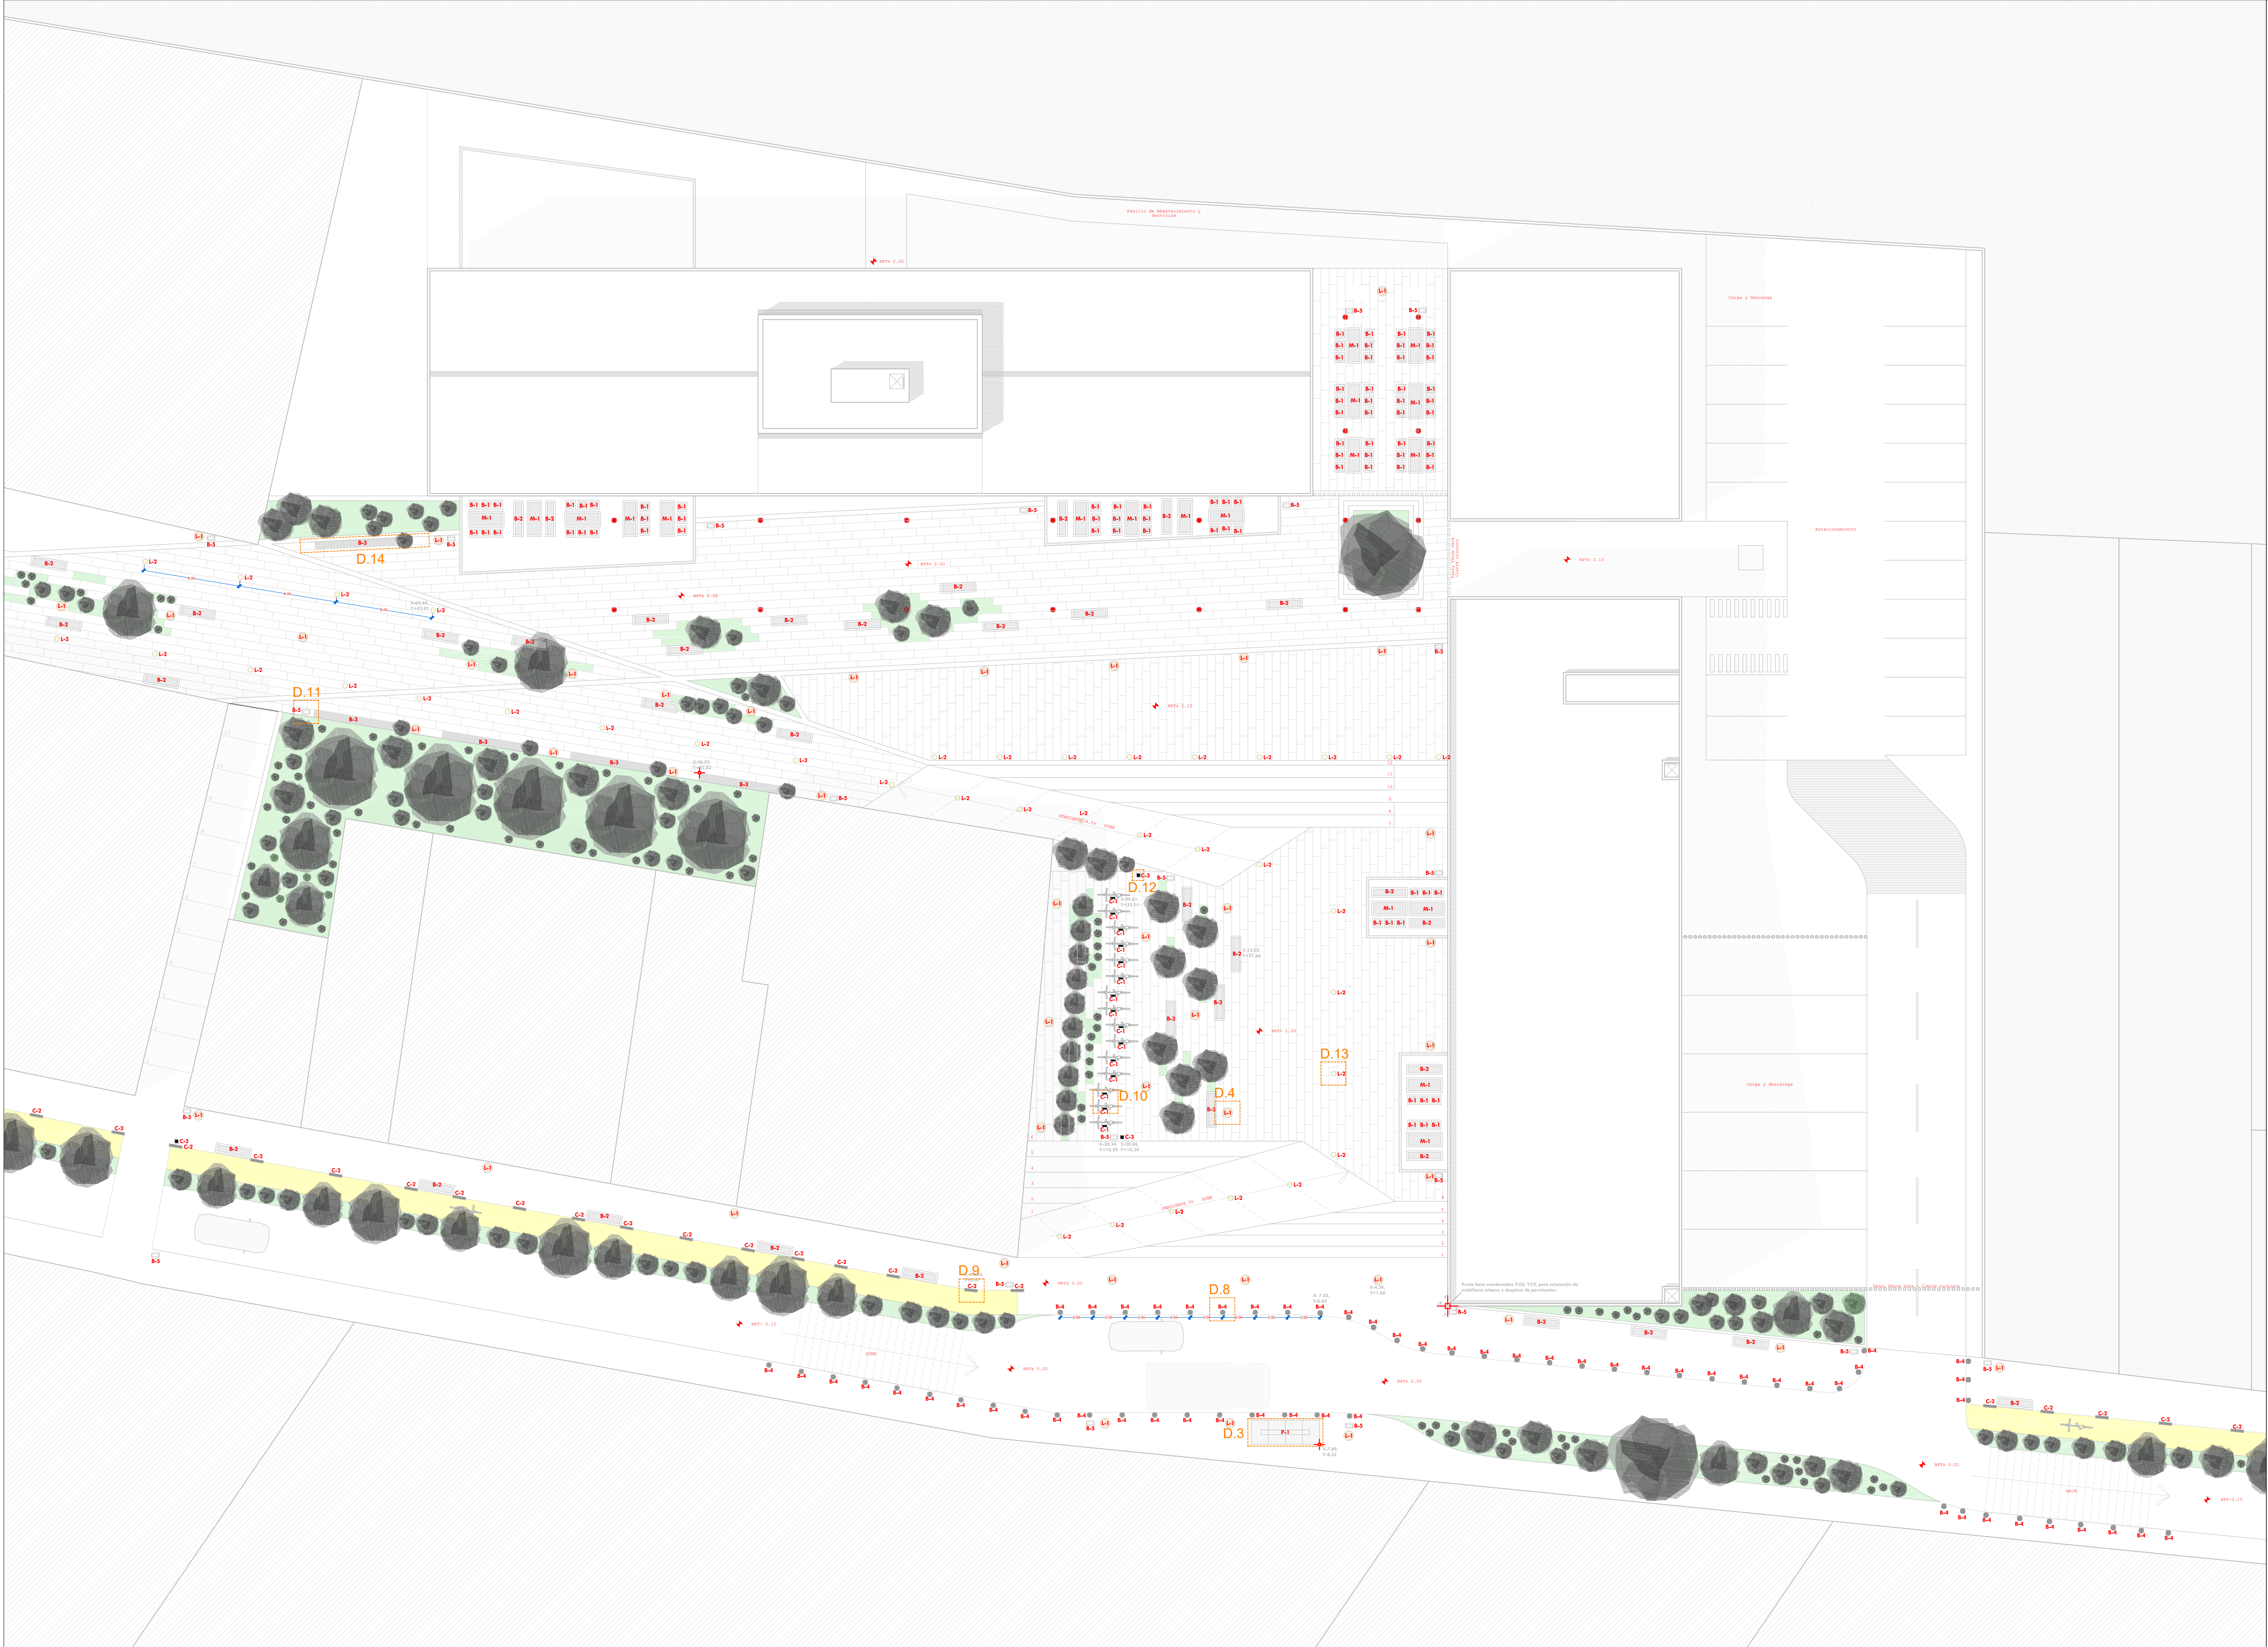


ORIENTACIÓN

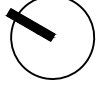

UBICACIÓN

CALLE ACUEDUCTO
182, BARRIO DE LA SALUD
20240

CROQUIS DE UBICACIÓN

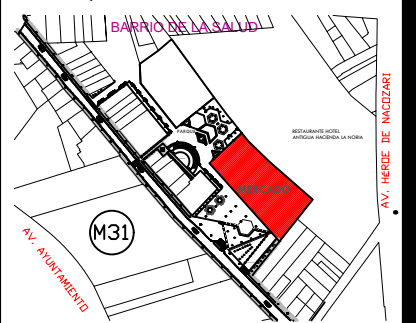

CROQUIS DE LOCALIZACIÓN




SIMBOLOGÍA

 ARQUITECTURA CONSTRUIDA

 ÁREAS DE VEGETACIÓN

 CICLOVÍAS

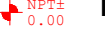 INDICA NIV. DE PISO TERMINADO

 COLUMNAS CUBIERTA-MERCADO

 INDICA PUNTO DE INSERCIÓN DE MOBILIARIO

 VEGETACIÓN

 AUTOMÓVILES

 UNIVERSIDAD AUTÓNOMA DE AGUASCALIENTES

CENTRO DE CIENCIAS DEL DISEÑO Y LA CONSTRUCCIÓN

ARQUITECTURA - DÉCIMO SEMESTRE

PROYECTO TERMINAL

UNO 82

Mercado Gastronómico

ALUMNOS:

JOSÉ BASANTA FERNÁNDEZ

RODRIGO GERARDO FRANCO FRAUSTO

GABRIEL GALLEGOS GONZÁLEZ

SAMANTHA GARCÍA LUIS

PROFESORES:

M.D.U. Ricardo de Alba Obregón

M.D.U. Ernesto Martínez Quezada

Ing. Álvaro Nieva Montes de Oca

Arq. Carlos Ramón Rivera Treviño

M.D.U. Héctor Manuel Rojas Ortega

M.D.U. Juan Ernesto Tello Ruiz

M.D.A. Rafael Vázquez Ortiz

CONTENIDO:

PLANO DE MOBILIARIO URBANO

PLANO: 1/1

ESCALA: 1:200

FECHA: 03/07/20

MU-1